


# FASADE NORD

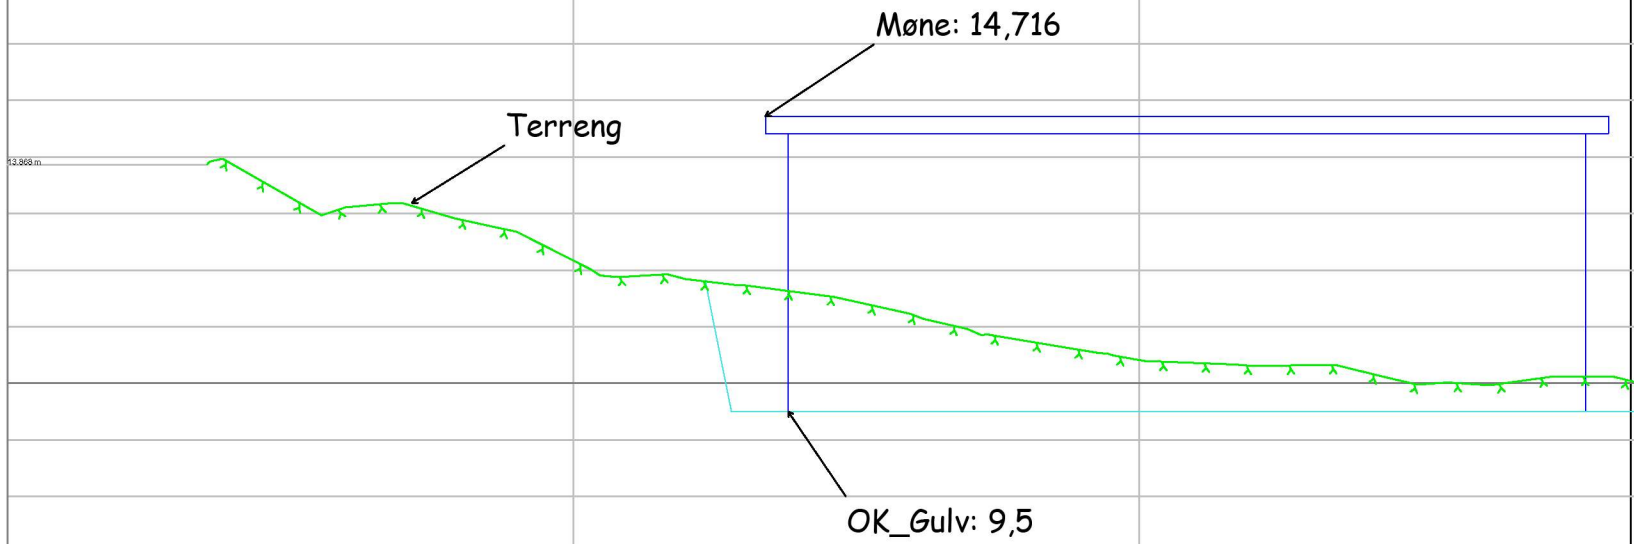

Topo Oppmåling AS topo-oppmaling.no				
Dato 18.01.2023	Konstr./Regnet	Geoljert	Målestokk	
ETRS89/UTM SONE 32N NN 2000 høyder				Erstatter for:
Snitt -B Lokal tilpasning på stedet i forhold til fylling skjæring				303
Henvisning:		Beregning: Svein Ivar Vestbye siv@topo-oppmaling.no +47 90280191		Heimhytter