




TERRENGSNITT 1-1

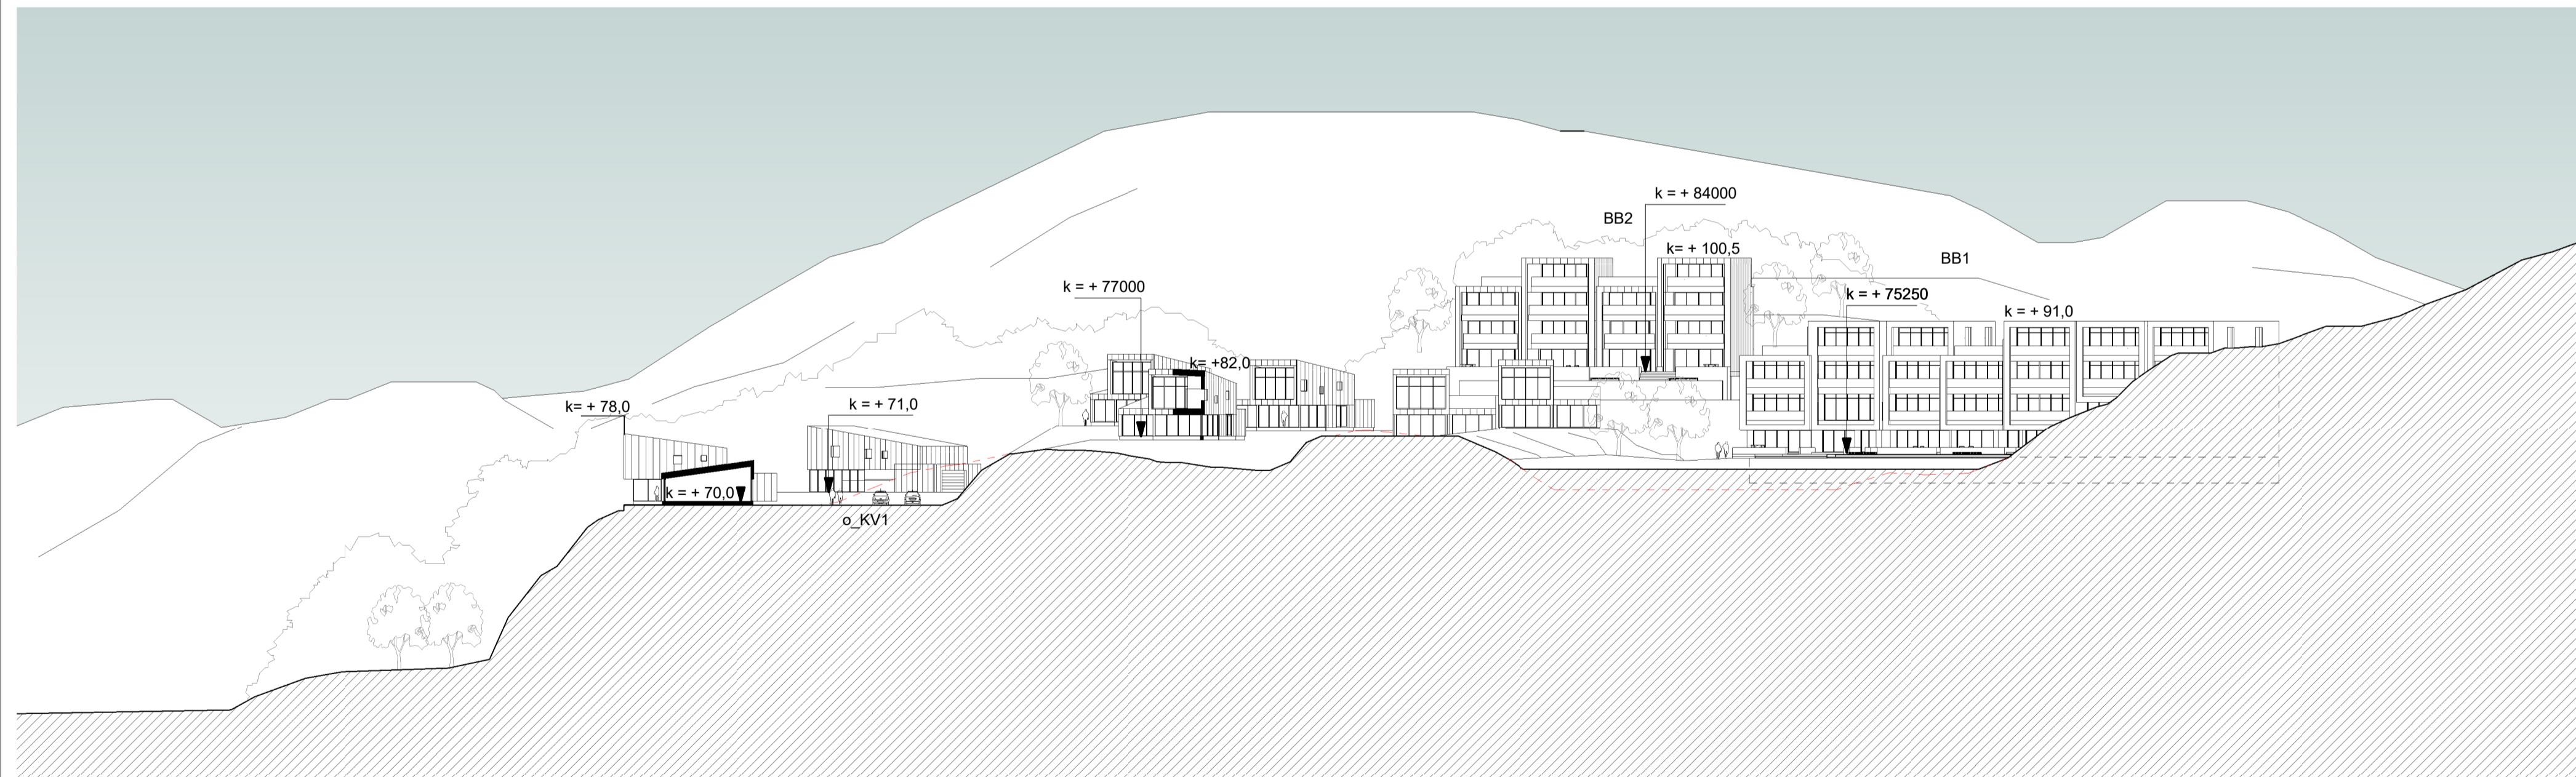


TERRENGSNITT 2-2

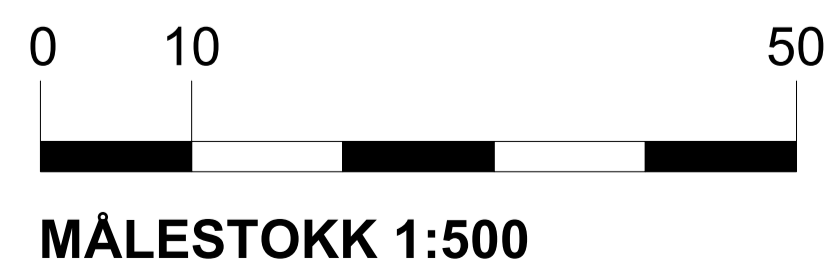


REV.	DATE	BESKRIVELSE	ML	KL
A	02.02.2023	Plattens høyder	ML	KL
REGULERINGSPLAN	PROSJEKTNR: 15013	ARKITEKTKONTORET		
TEKNIKAV: PJC/MMC		BØRTVEIT & CARLSEN		
KONTOR AV: PJC		HAGELLIA G. 5914		
AVSTANDSLETT: A1		ISDALSTØ		
MÅLSTOKK: 1 : 500	TEKNIKAVIKER: Frank Rune Dale	TELEFON: 400 41 614		
DATE: 10.12.2020	GRN / ÅR: 24 / 7 og 90 m.ft.			
Vedlegg til plan	PROSJEKTNR: A1			
TEKNIKAVIKER	TEKNIKAVIKER			
A1-401	Terrengsnitt			A

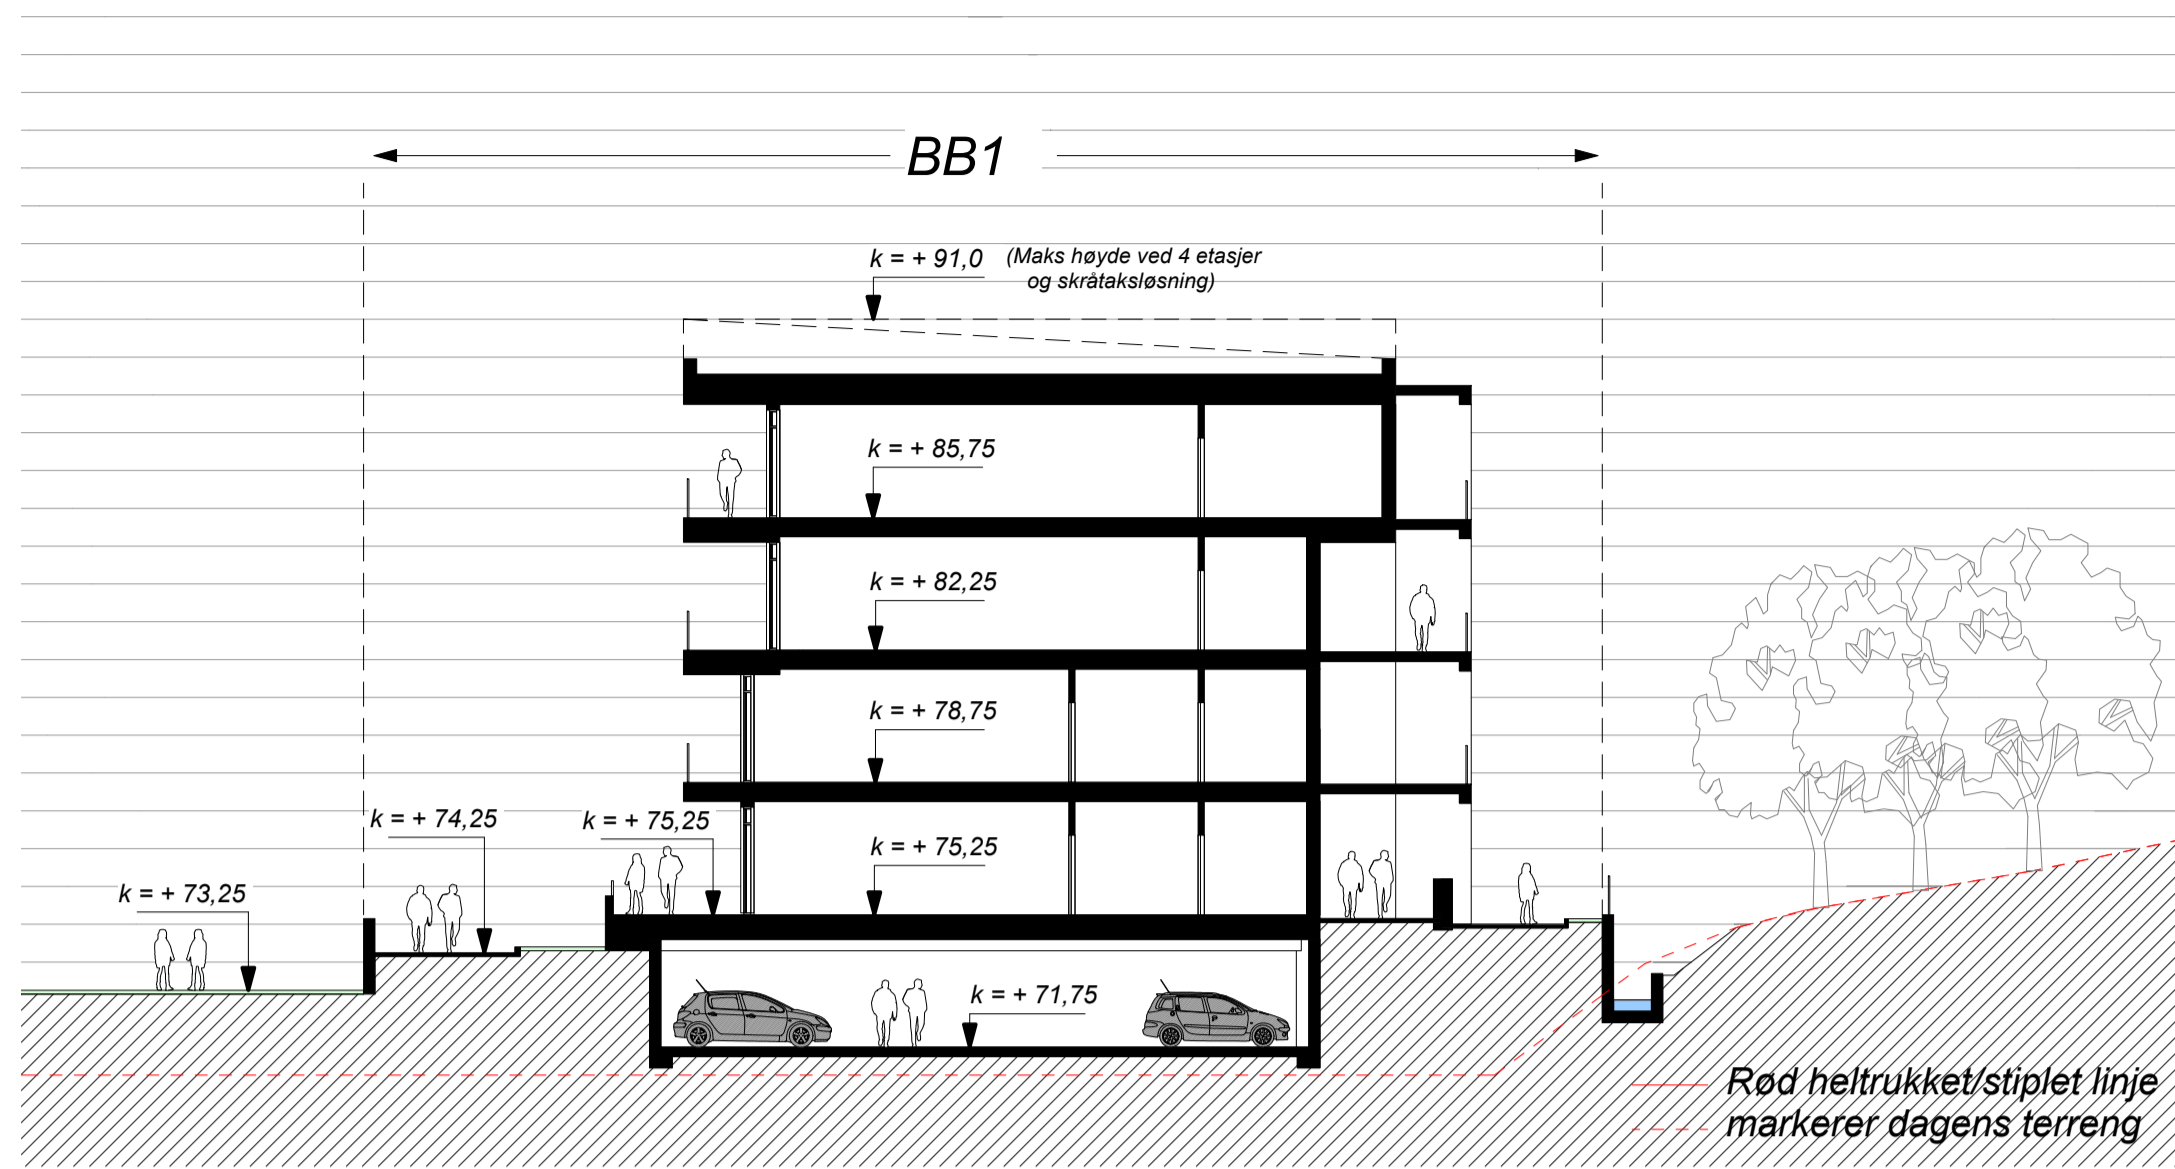


1 Snitt 2 BB1 1-200
1 : 200

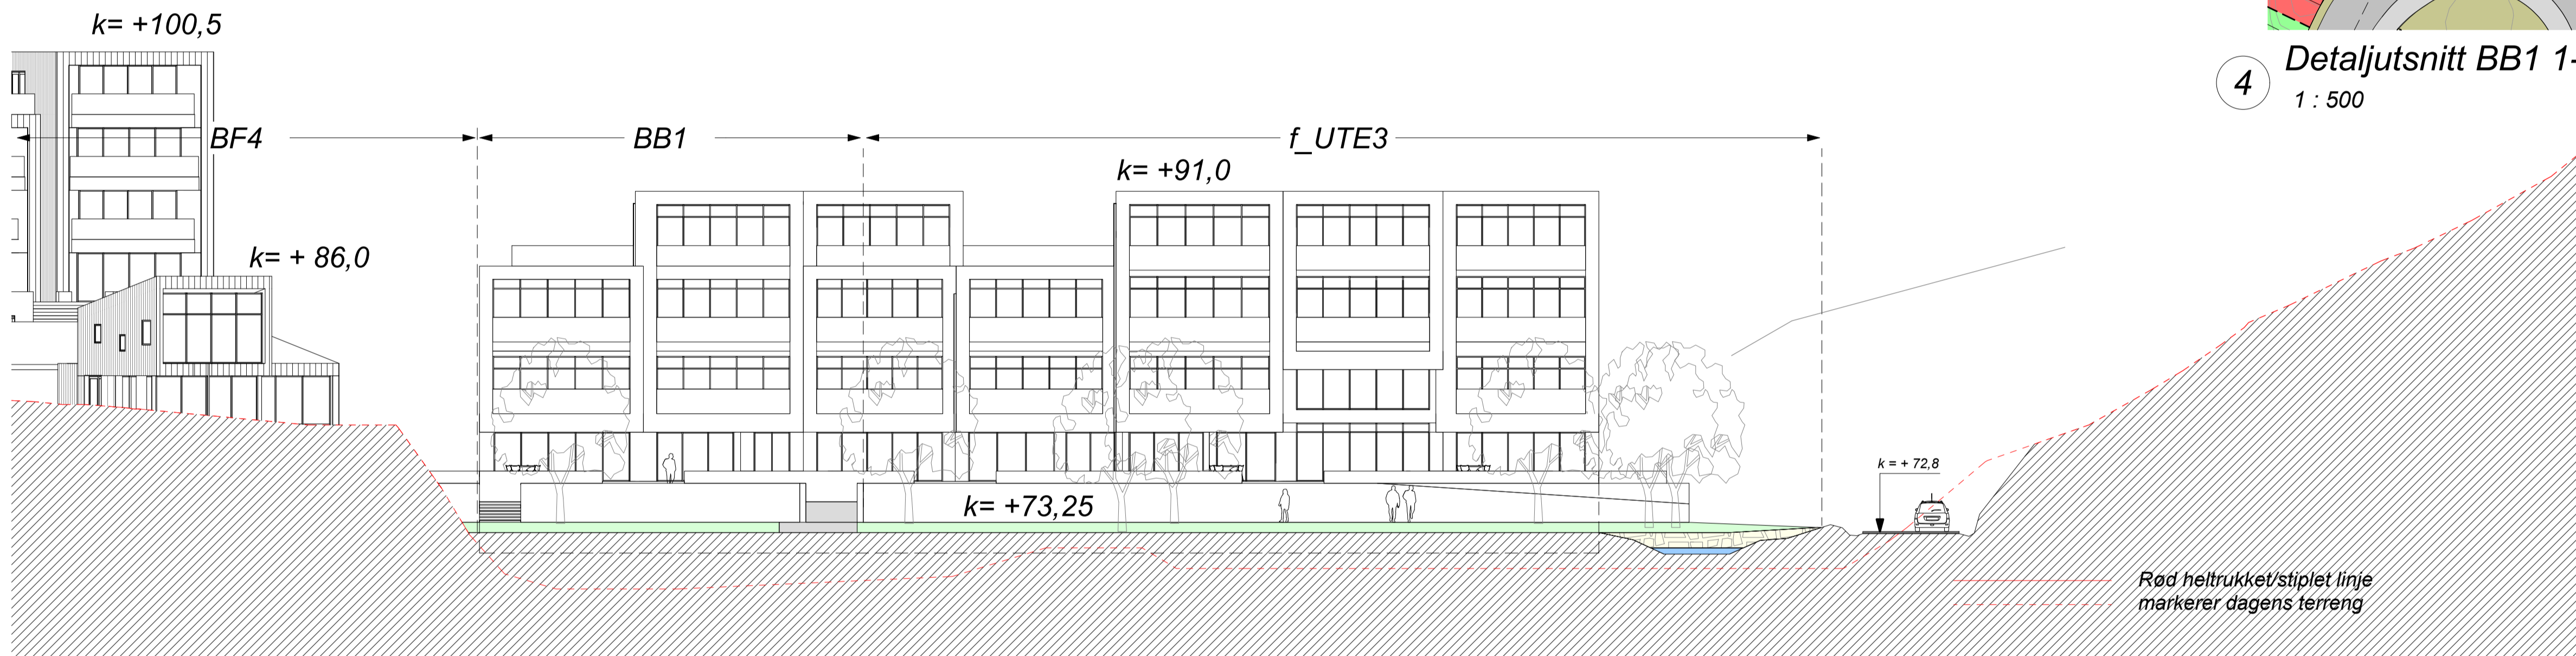

2 Snitt 1 f_UTE3 1-200
1 : 200

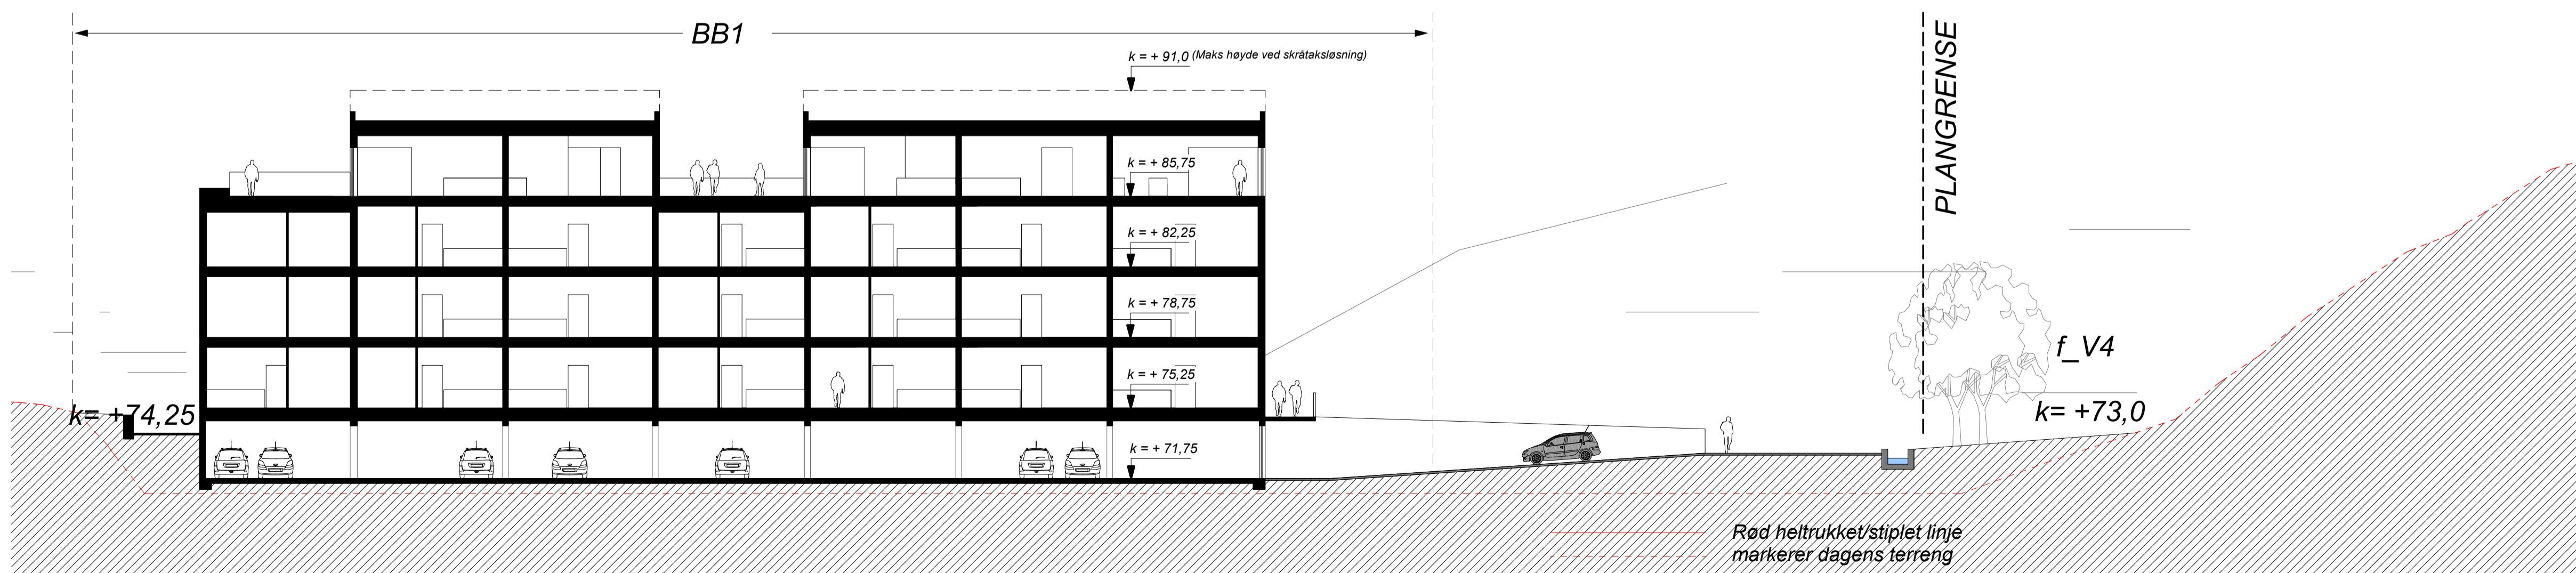


3 Snitt 1 BB1 1-200
1 : 200

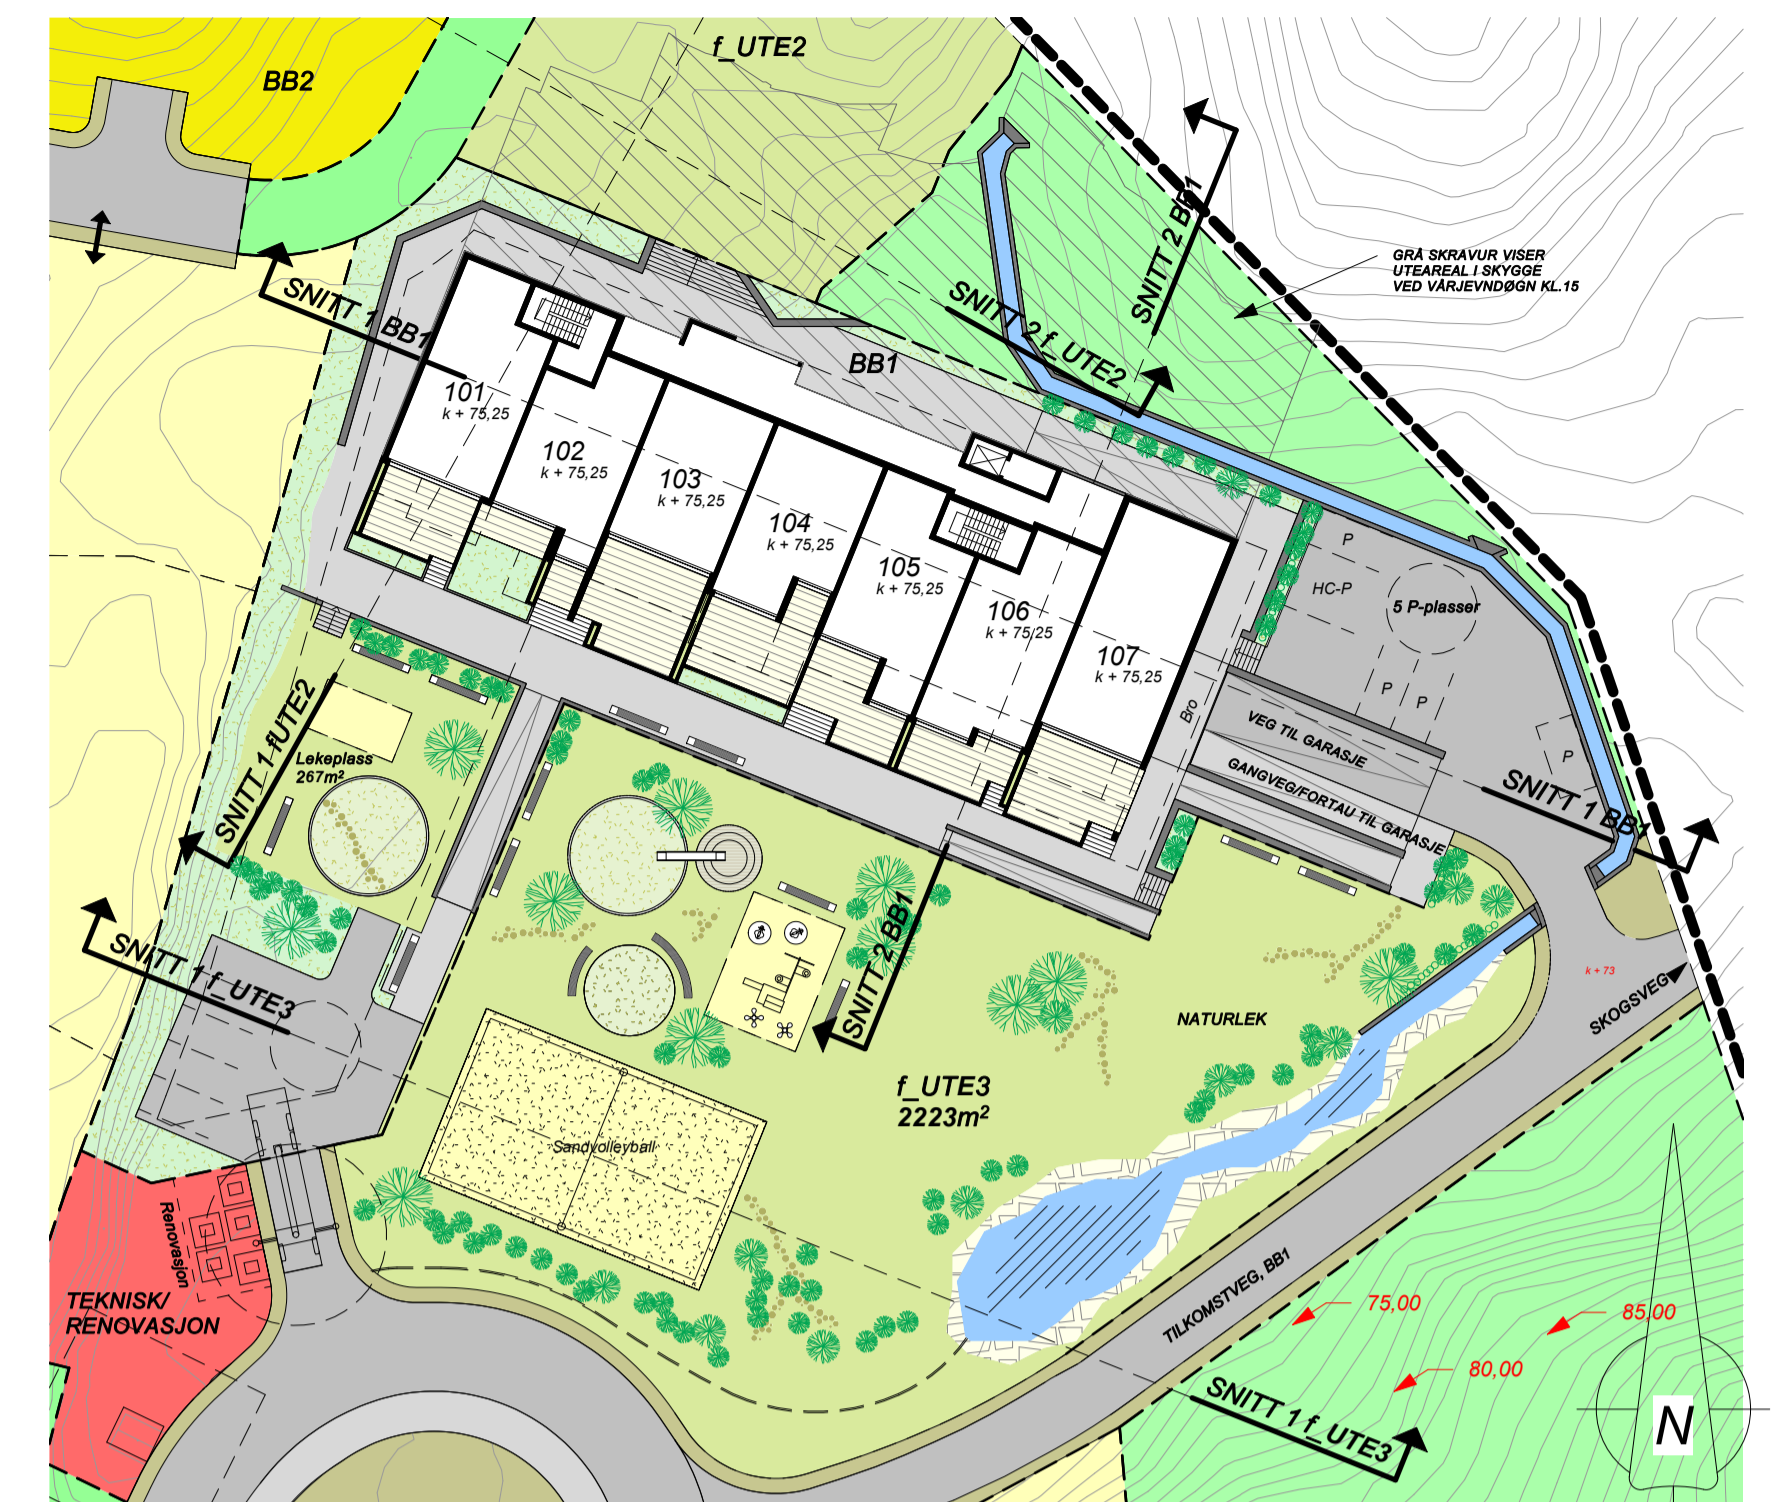

4 Detaljutsnitt BB1 1-500
1 : 500


REGULERINGSPLAN	ARKITEKTKONTORET BØRTVEIT & CARLSEN	ML	ML
PROJEKTNR. 15013	HAGELIA 6 - 5914	PJC	PJC
TEKNET AV PJC/MMC	ISØLLESTED	TEGN	KONTR
KONTR AV PJC	TELEFON 400 41 614		
ARKITOMNIVÅ A1			
MALETTOR: AS INDICATED	TEKNAVNER: Frank Rune Dale		
DATE: 10.12.2020	GRN. AREAL: 324/147, 90 m. fl.		
Vedlegg til plan	PROJEKTHAVN: Alver kommune, Grn.324 Bnr: 147 og 90 m. fl. Langeland		
TEGNINGSNUMMER	TEGNINGSNAVN	REVISJON	
A1-402	Snitt BB1/f_UTE3		B

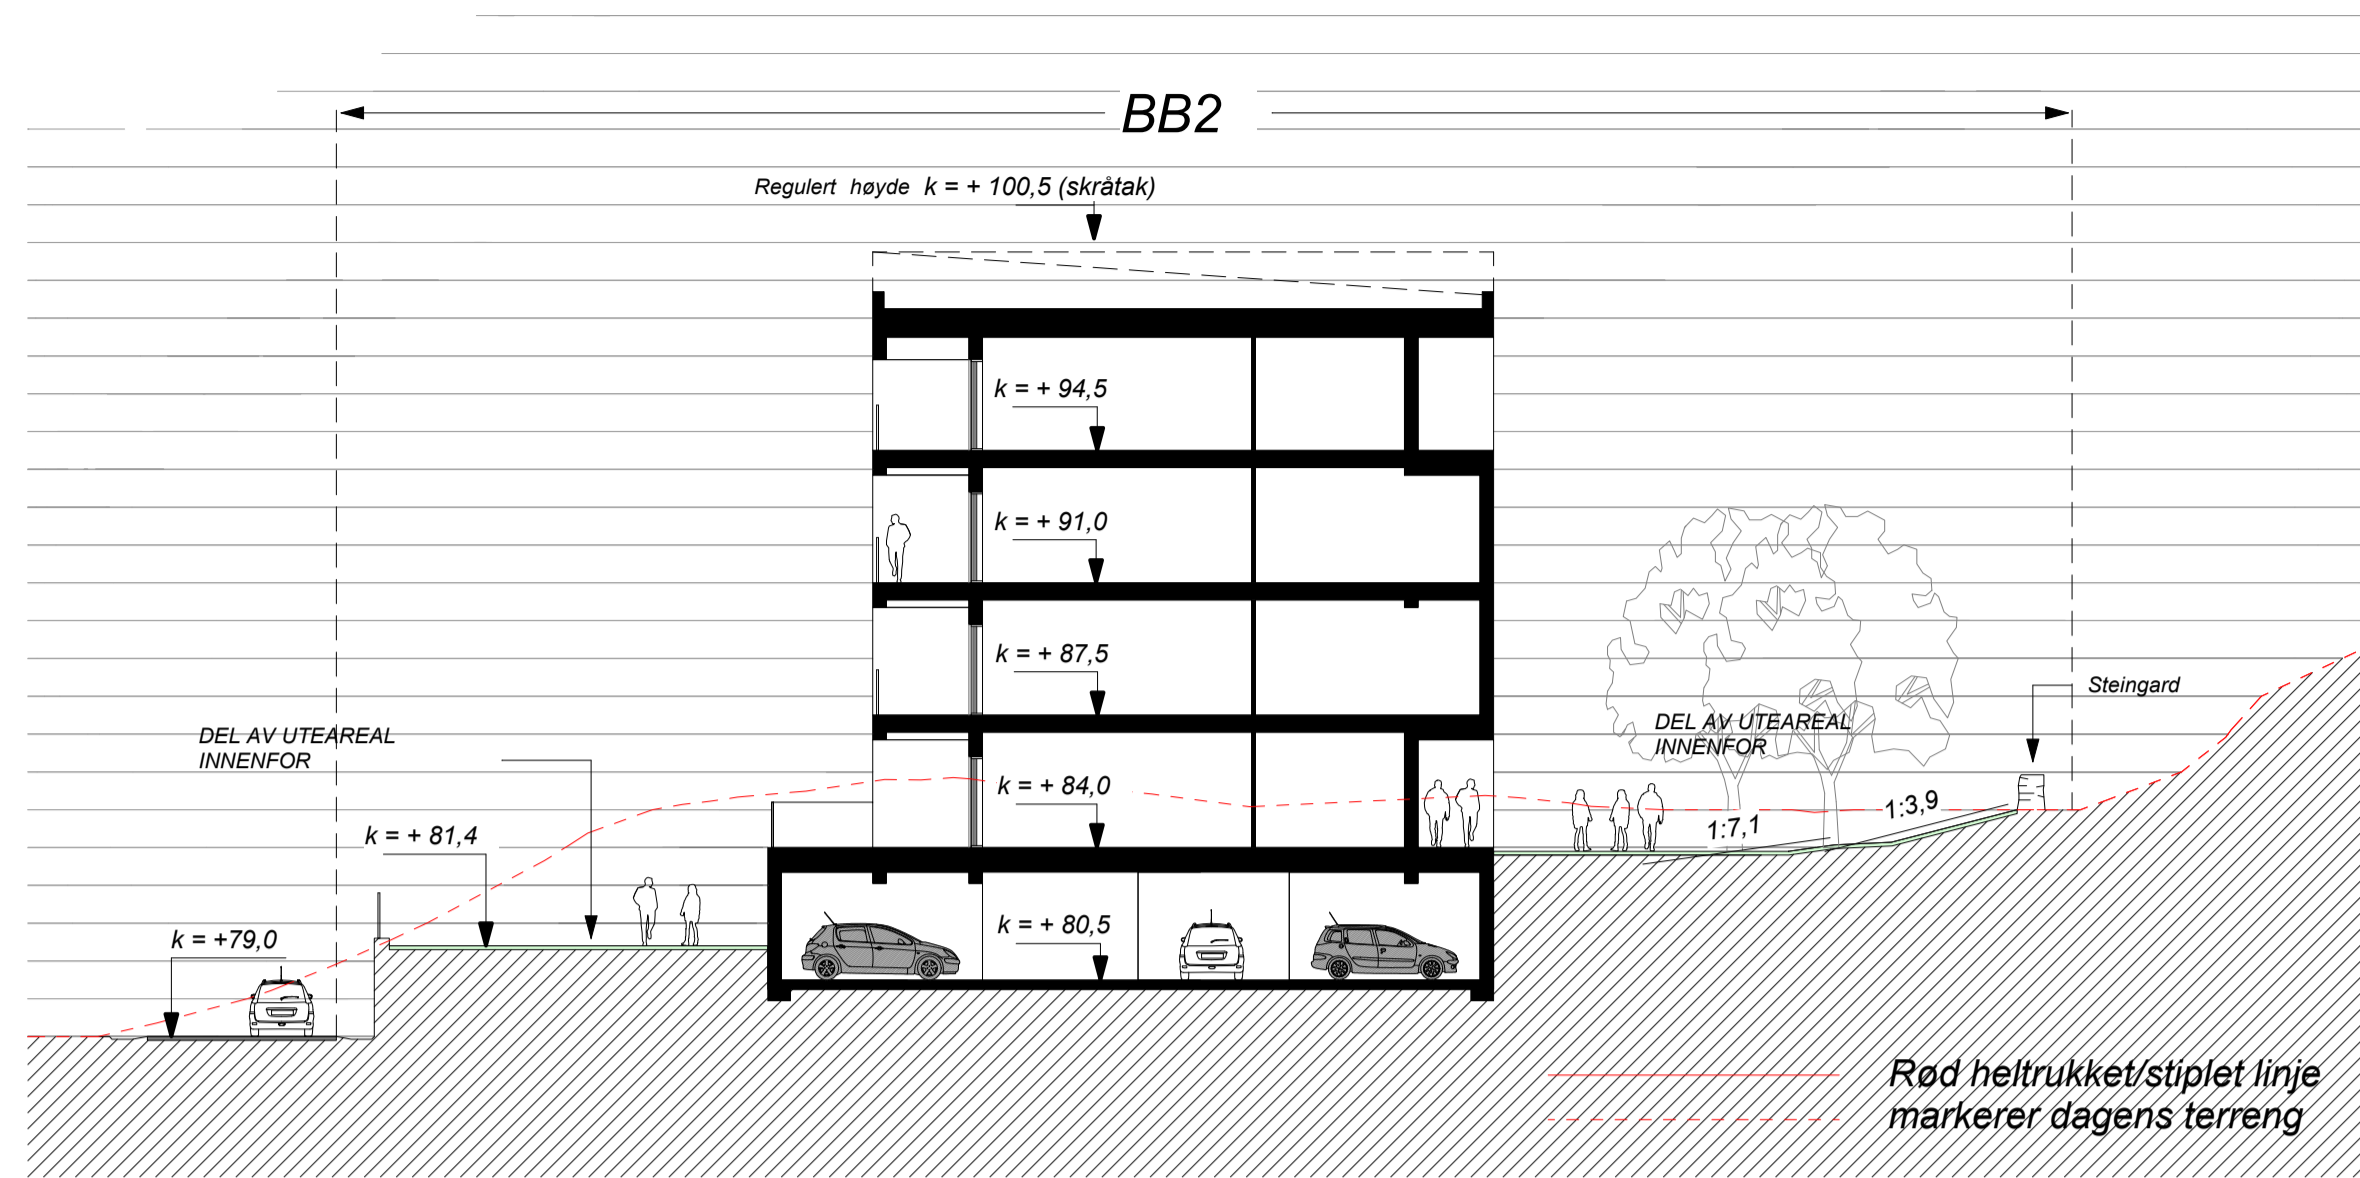


4 Snitt 1 BB2 1-200
1 : 200



5 Detaljutsnitt BB2 1-500
1 : 500

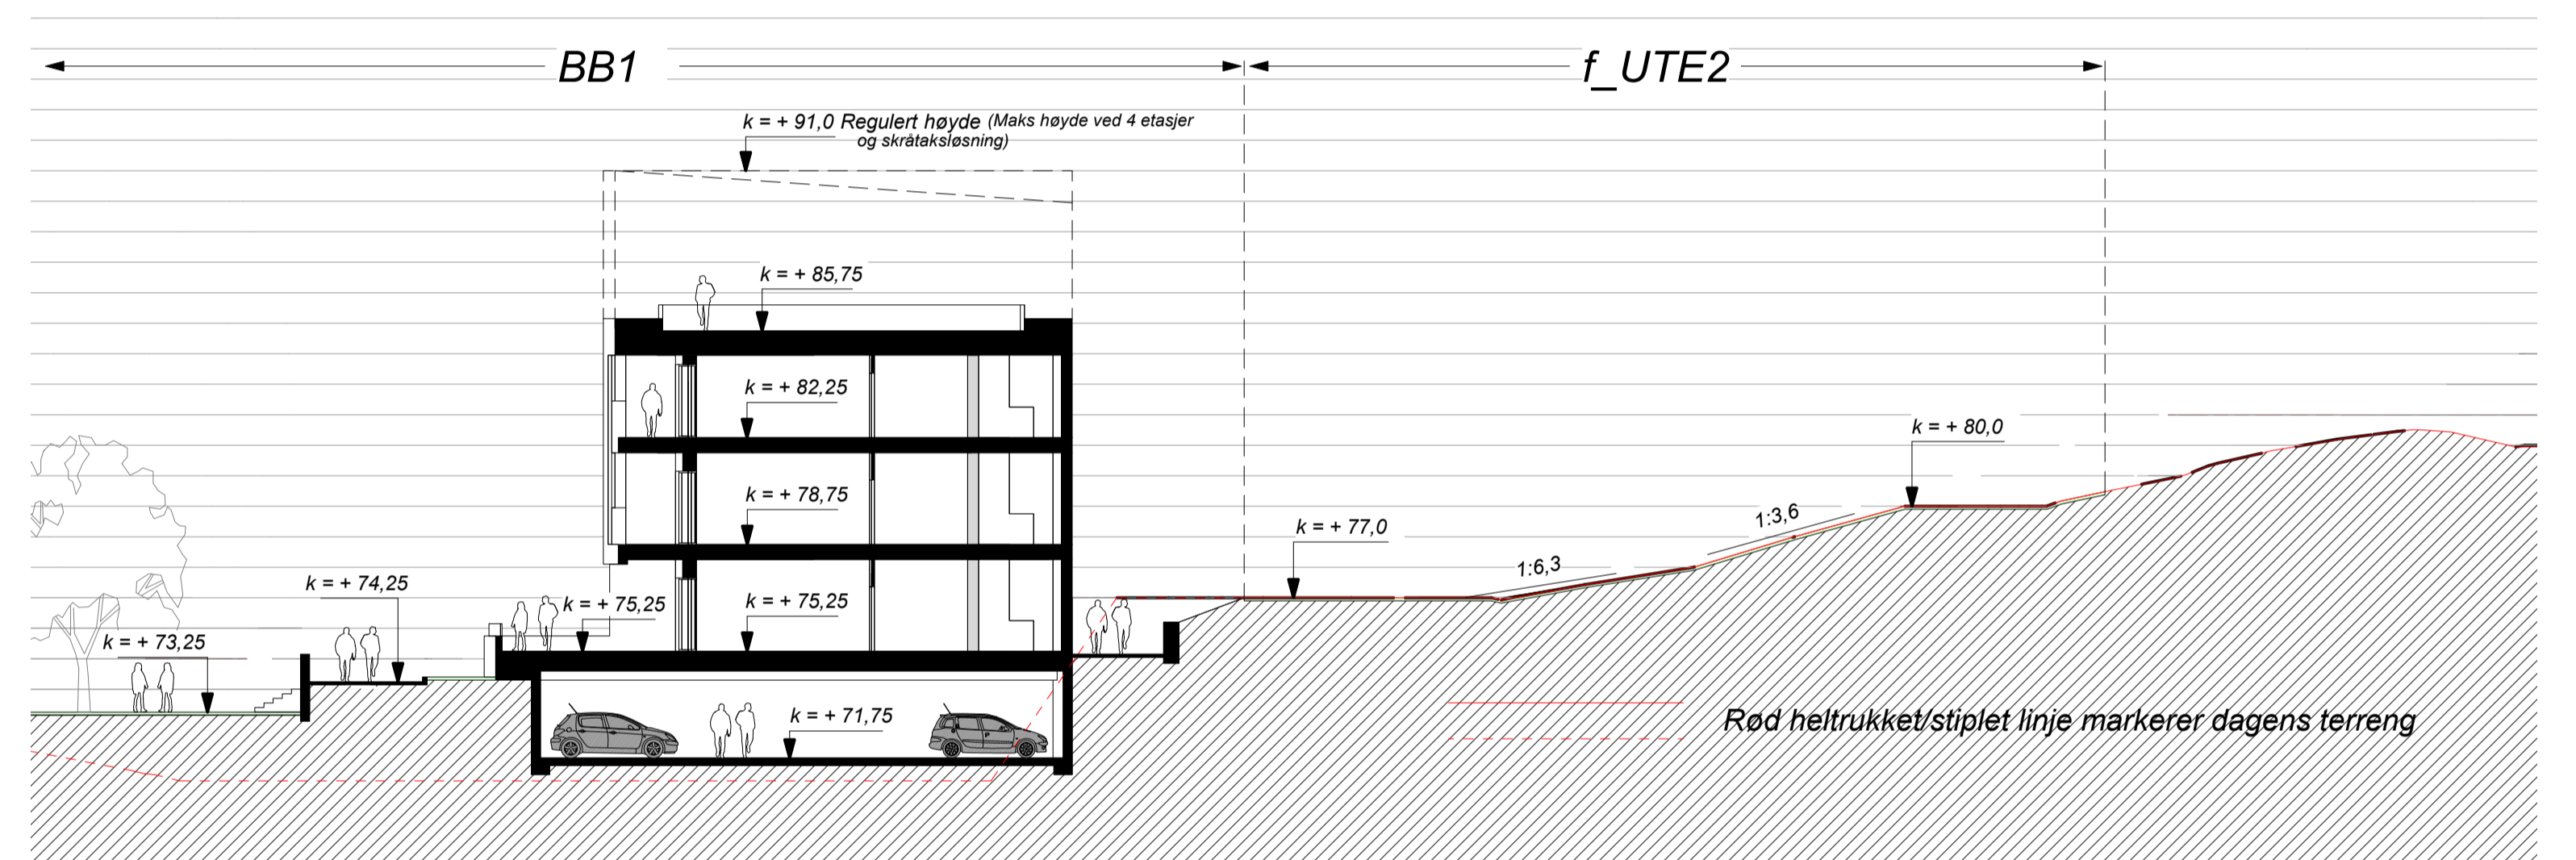

1 Snitt 1 f_UTE2 1-200
1 : 200

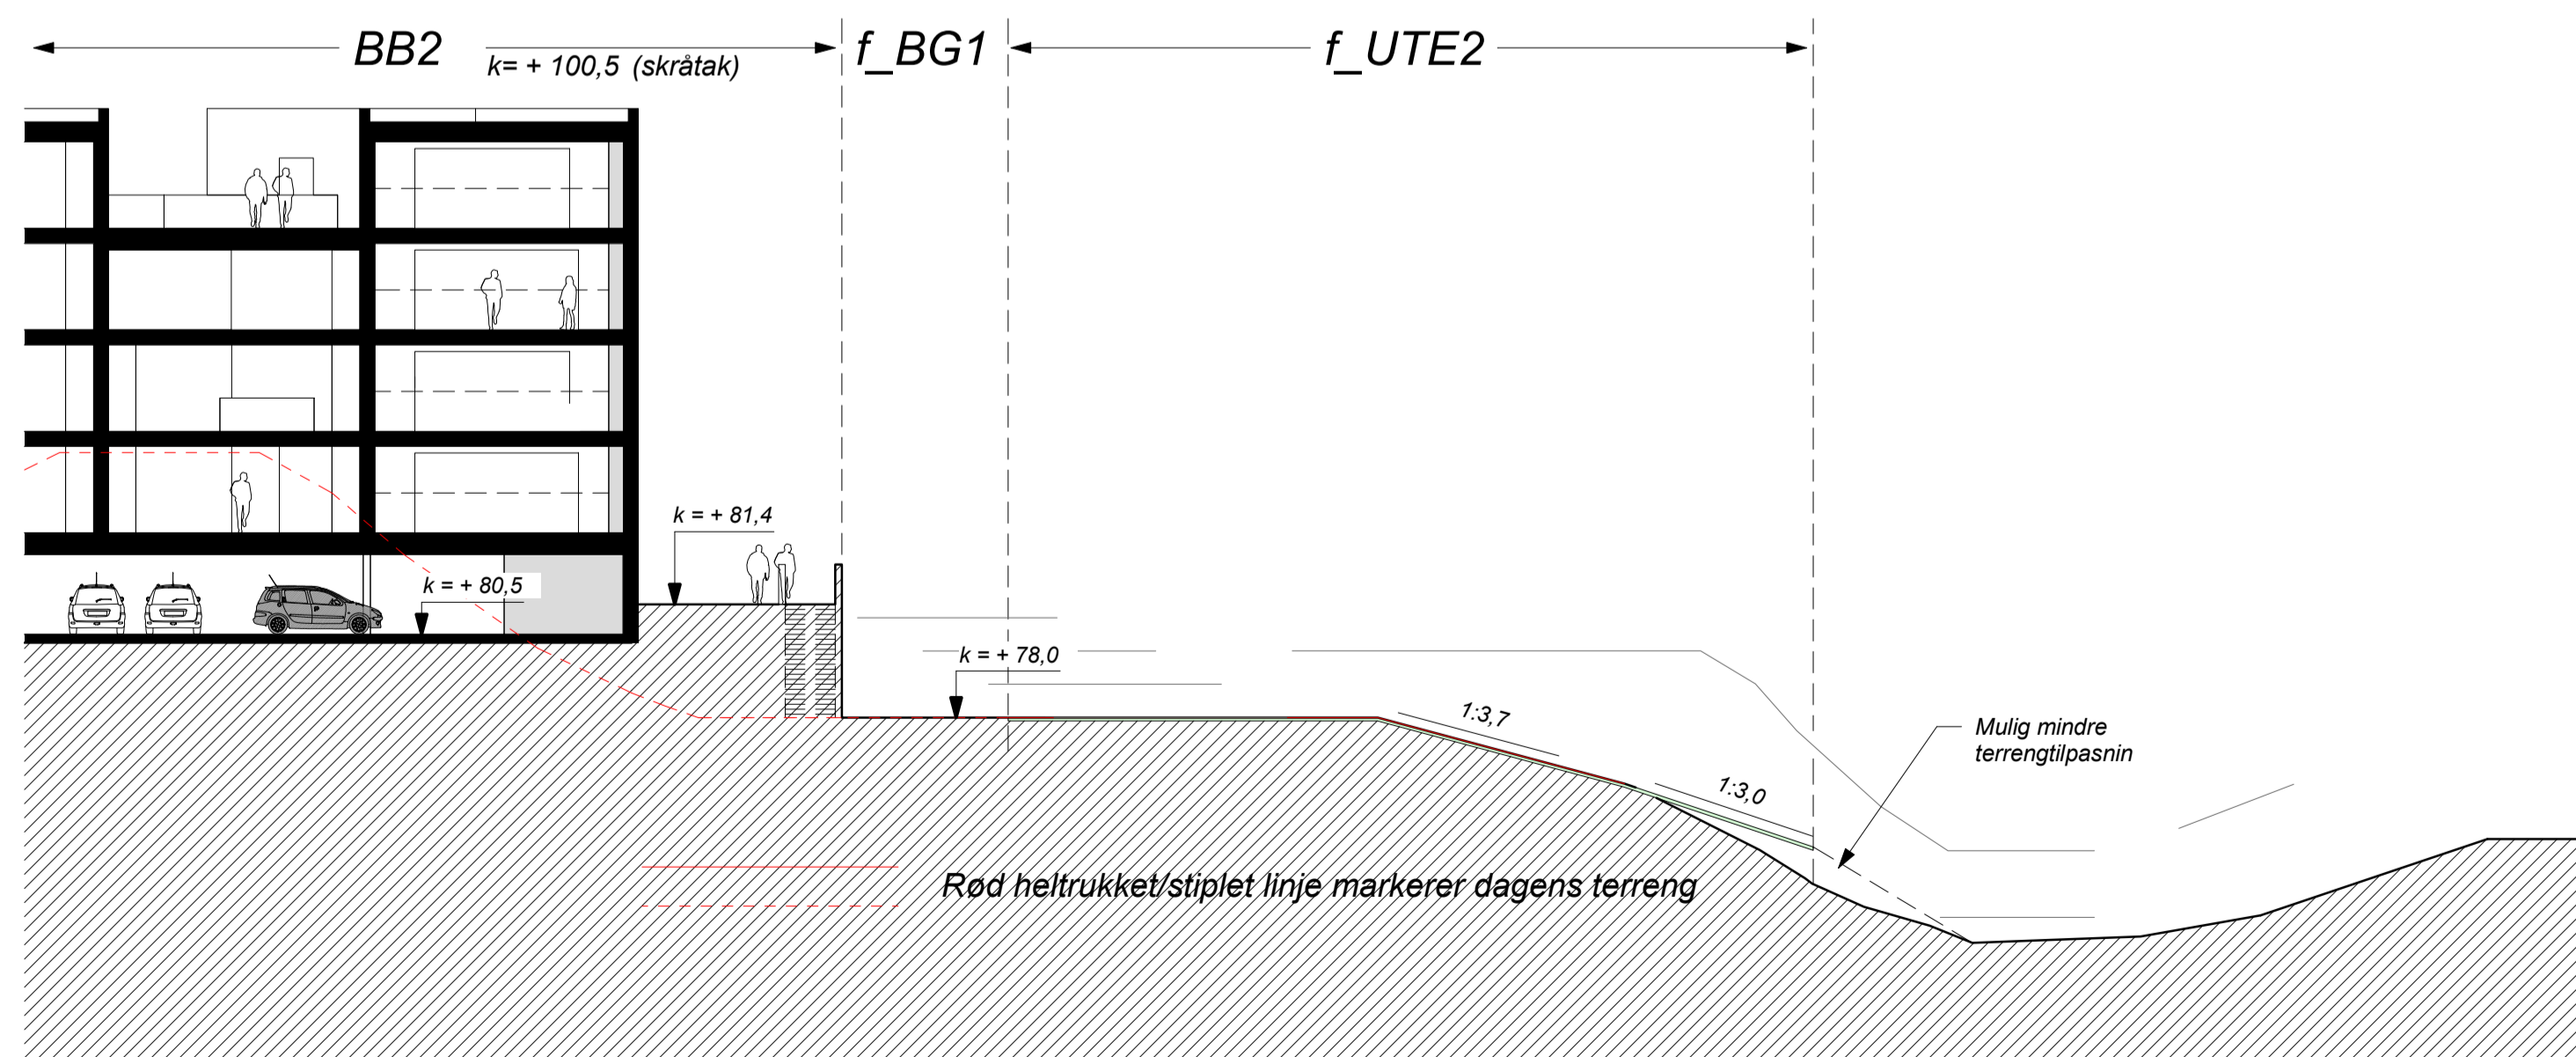

2 Snitt 2 f_UTE2 1-200
1 : 200

B	02.06.23	Justerer benevnelser og påført høyder	ML	ML
A	01.07.22	Generell justering av planmateriale som følge av	PJC	PJC
REV.	DATA	BESKRIVELSE	TEGN	KONTR
REGULERINGSPLAN	ARKITEKTKONTORET BØRTVEIT & CARLSEN			
PROSJEKTNR.	15013	HAGELLIA 6 - 5914		
TEKNET AV	PJC/MMC	ISDÅLESTED		
KONTR AV	PJC	TELEFON 400 41 614		
ARKITOMNIVÅ	A1	TEKNAVNER	Frank Rune Dale	
MÅLSTOKK	As indicated	GRN./AVN.	324/147, 90 m.fl.	
DATE	10.12.2020	PROSJEKTAVN	Alver kommune, Gnr.324 Bnr:147 og 90 m.fl. Langeland	
Vedlegg til plan		TEGNINGSNUMR		REVISJON
TEGNINGSNUMR	A1-403	TEGNINGSNUMR	Snitt BB2/f_UTE2	B

