


# Søknad om ferdigattest


Pbl § 21-10, SAK10 §§ 8-1 og 8-2


Søknaden gjeld								
Eigedom/ byggjestad	Gnr.	Bnr.	Festnr.	Seksjonsnr.	Bygningsnr.	Bustadnr.	Kommune	
	107	41			176233451		Alver	
	Adresse			Postnr.	Poststad			
	Kolåsvegen 163			5955	Lindås			
Ferdigattest								
Tilfredsstiller tiltaket krava til ferdigattest?				<input checked="" type="checkbox"/> Ja	<input type="checkbox"/>	Dersom nei, fyll ut informasjonen nedanfor		
Det står att følgjande arbeid av mindre vesentleg betydning som vil bli utført innan 14 dagar:				Dato				
Type arbeid								
Stadfesting av at desse arbeida er utførte vil vere kommunen i hende innan:					Dato			
Oppdatert dokumentasjon								
Er det utført ikkje søknadspliktige endringar/justeringar i forhold til løyvet?								
<input type="checkbox"/> Ja	<input checked="" type="checkbox"/> Nei	Dersom ja, legg ved oppdatert situasjonsplan, teikningar eller dokumentasjon som viser kva som er utført.						
Sluttrapport for avfall								
Sluttrapport av		Dato		skal leggjast ved søknaden			Vedlegg nr.	
							K -	
Ansvarleg søkjar forpliktar seg til å sjå til at sluttrapporten vert ajourført og oppbevart								
Varmesystem								
Energiforsyning				Varmefordeling			Ikkje relevant	
<input checked="" type="checkbox"/>	Elektrisitet	<input type="checkbox"/>	Sol	<input type="checkbox"/>	Vassboren golvarme	<input type="checkbox"/>		Luftoppvarming
<input type="checkbox"/>	Biobrensel	<input type="checkbox"/>	Gass	<input type="checkbox"/>	Vassboren radiator	<input type="checkbox"/>		Kamin/omn/peis
<input type="checkbox"/>	Varmepumpe - luft	<input type="checkbox"/>	Olje/parafin	<input checked="" type="checkbox"/>	Elektriske varmekabler	<input type="checkbox"/>		Anna
<input type="checkbox"/>	Varmepumpe - berg/sjø	<input type="checkbox"/>	Anna	<input type="checkbox"/>	Elektriske panelomnar			
<input type="checkbox"/>	Fjernvarme/spillvarme							
Erklæring								
<input checked="" type="checkbox"/>	Ein stadfester at tilstrekkeleg dokumentasjon som grunnlag for driftsfasen er overlevert eigaren av byggverket							
Vedlegg								
Beskrivelse av vedlegg				Gruppe	Nr. frå – til	Ikkje relevant		
Situasjonsplan, avkøyringsplan				D	1 – 4	<input type="checkbox"/>	<input type="checkbox"/>	
Teikningar, plan, snitt, fasade				E	1 – 4	<input type="checkbox"/>	<input type="checkbox"/>	
Utgreiingar/kart				F	-	<input checked="" type="checkbox"/>	<input type="checkbox"/>	
Gjennomføringsplan				G	-	<input checked="" type="checkbox"/>	<input type="checkbox"/>	
Sluttrapport for avfallsplan og miljøsaneringsbeskrivelse				K	-	<input checked="" type="checkbox"/>	<input type="checkbox"/>	
Bustadspesifikasjon i matrikkelen				H	-	<input checked="" type="checkbox"/>	<input type="checkbox"/>	
Uttaler frå andre offentlege myndigheiter				I	-	<input checked="" type="checkbox"/>	<input type="checkbox"/>	
Andre vedlegg				Q	1 – 1	<input type="checkbox"/>	<input type="checkbox"/>	
Underskrifter								
Ansvarleg søkjar for tiltaket (for tiltak etter pbl § 20-1)				Tiltakshavar (berre for tiltak utan ansvarleg søkjar pbl § 20-4)				
Føretak				Namn				
				Andreas Kolås				
Organisasjonsnummer				Organisasjonsnummer				
				Kolåsvegen 163				
Kontaktperson		Telefon	Mobiltelefon	Kontaktperson		Telefon	Mobiltelefon	
Andreas Kolås			92255979					
E-post				E-post				
andreas_kolaas@yahoo.no				andreas_kolaas@yahoo.no				
Dato		Underskrift		Dato		Underskrift		
11.06.2023		<i>Andreas Knarvik Kolås</i>		11.06.2023		<i>Andreas Knarvik Kolås</i>		
Gjenta med blokkbokstavar				Gjenta med blokkbokstavar				
Andreas Kolås				Andreas Kolås				







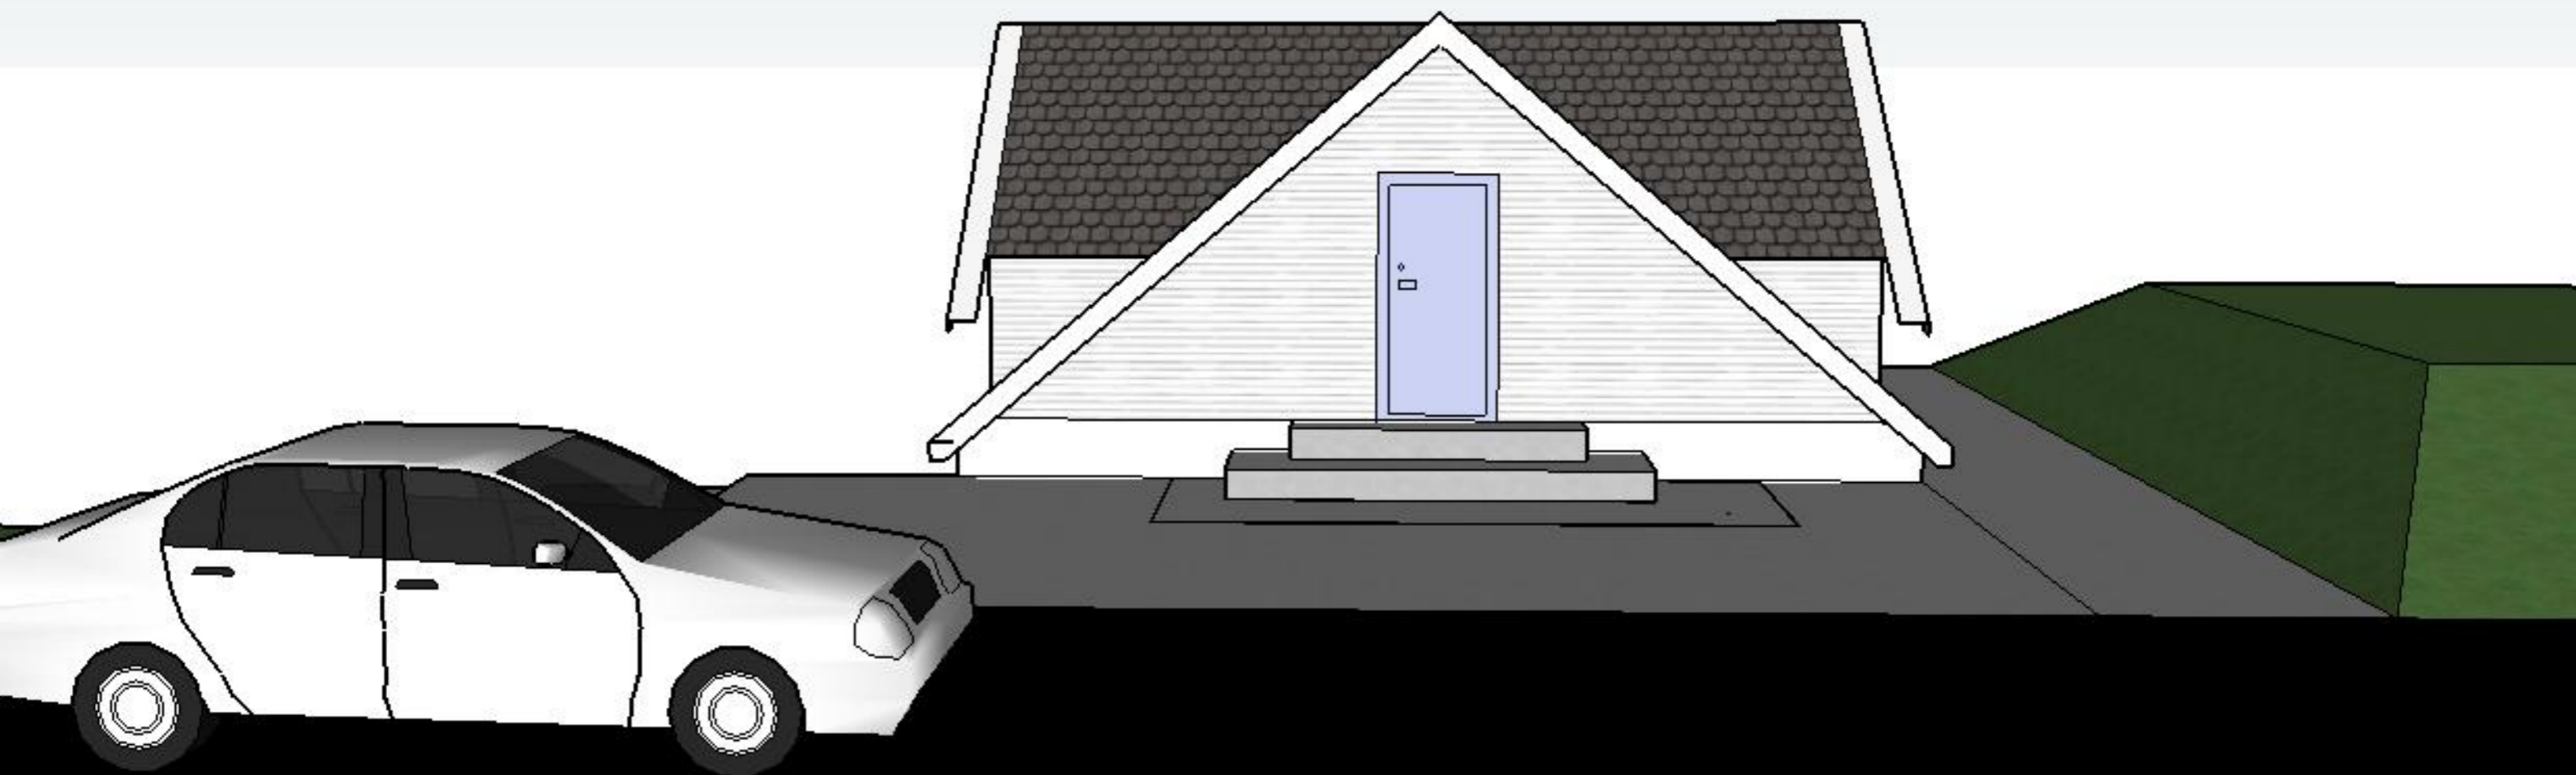

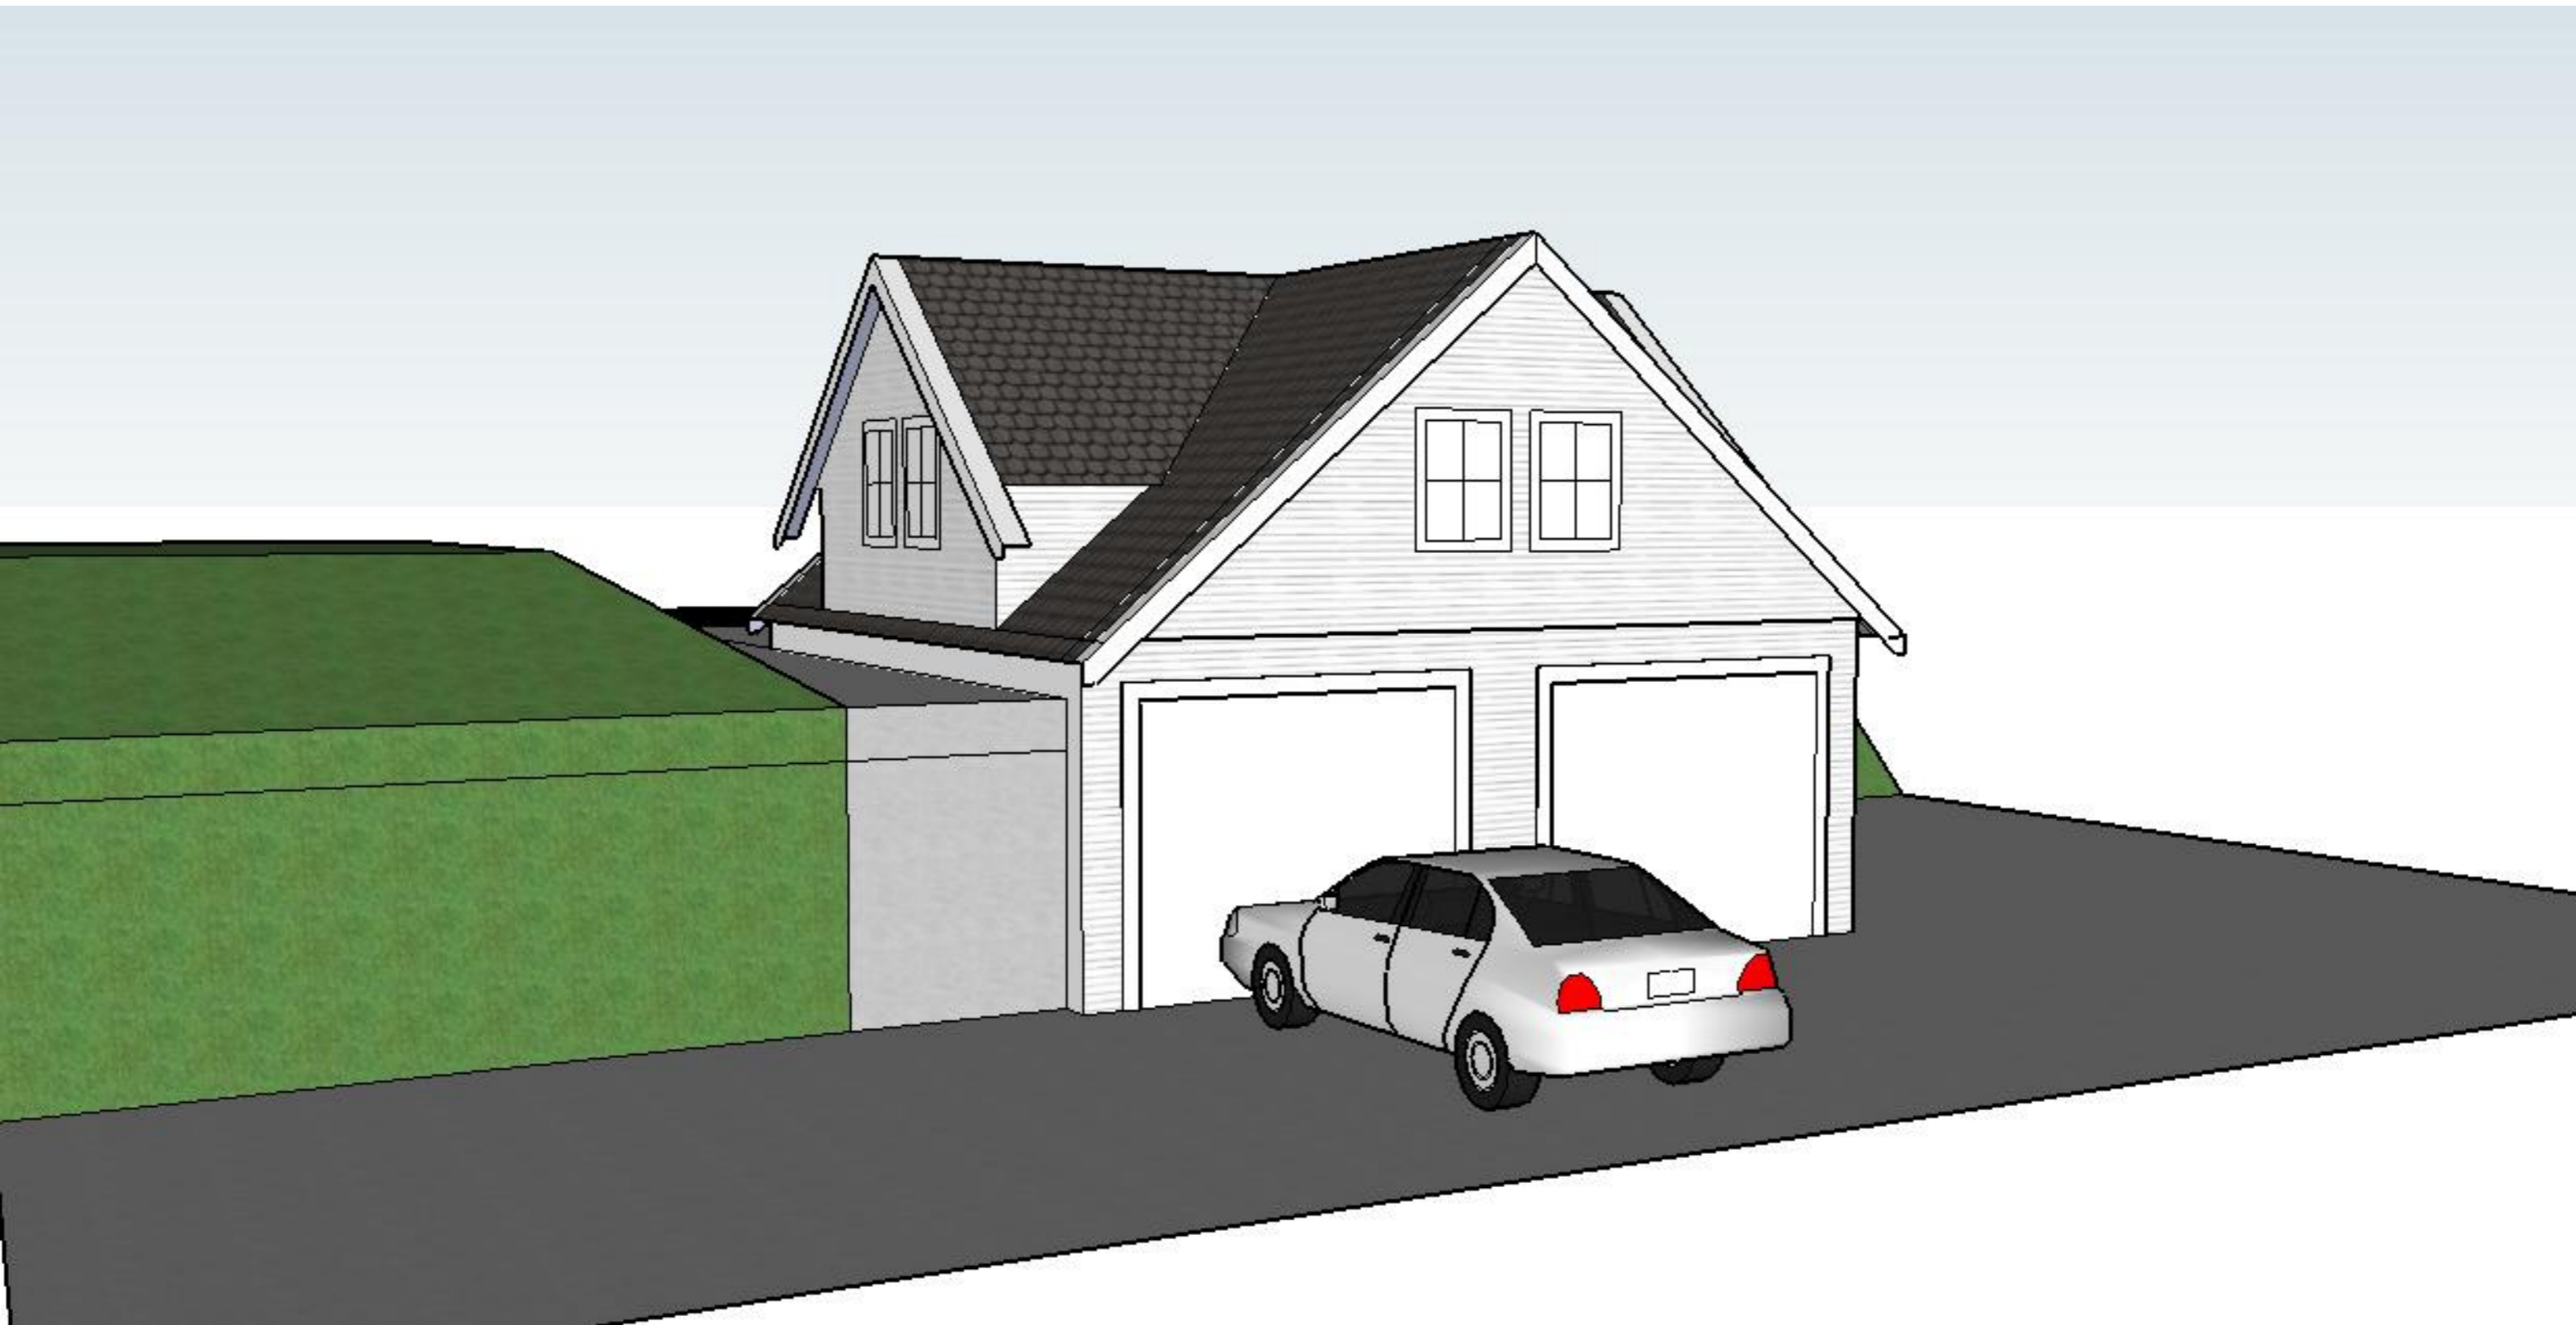

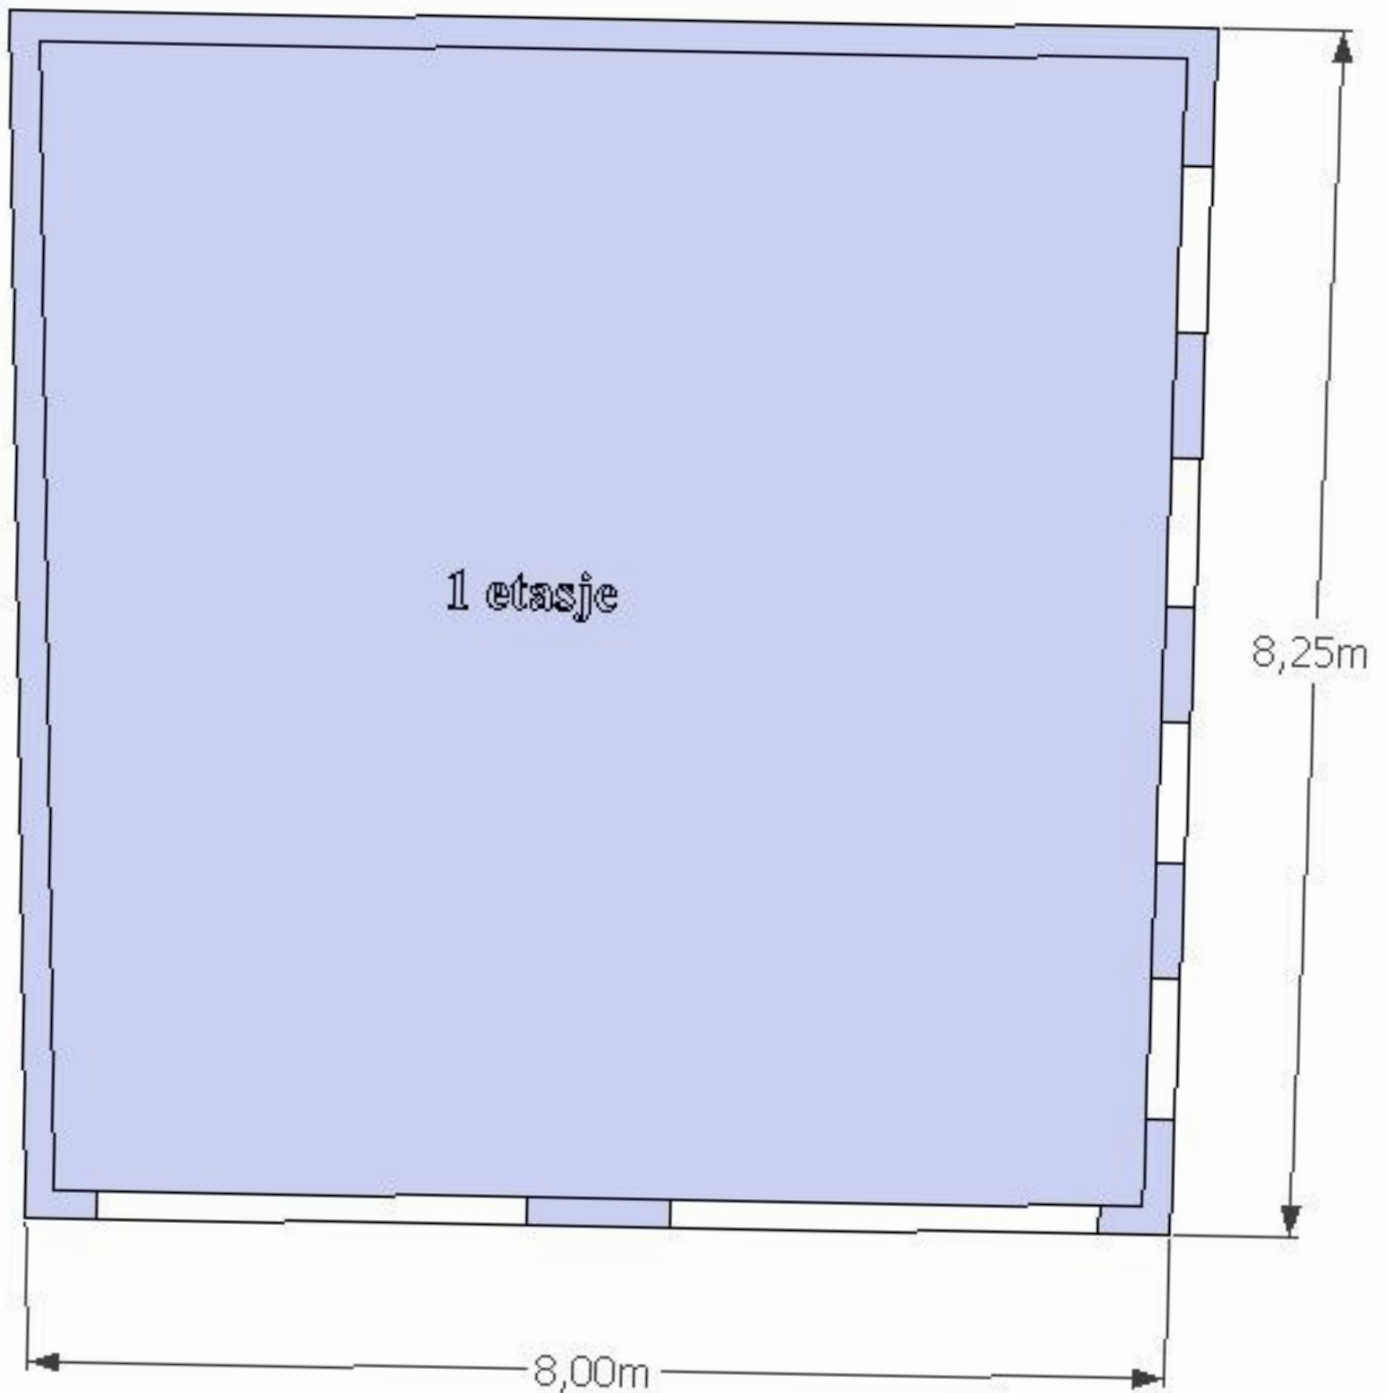

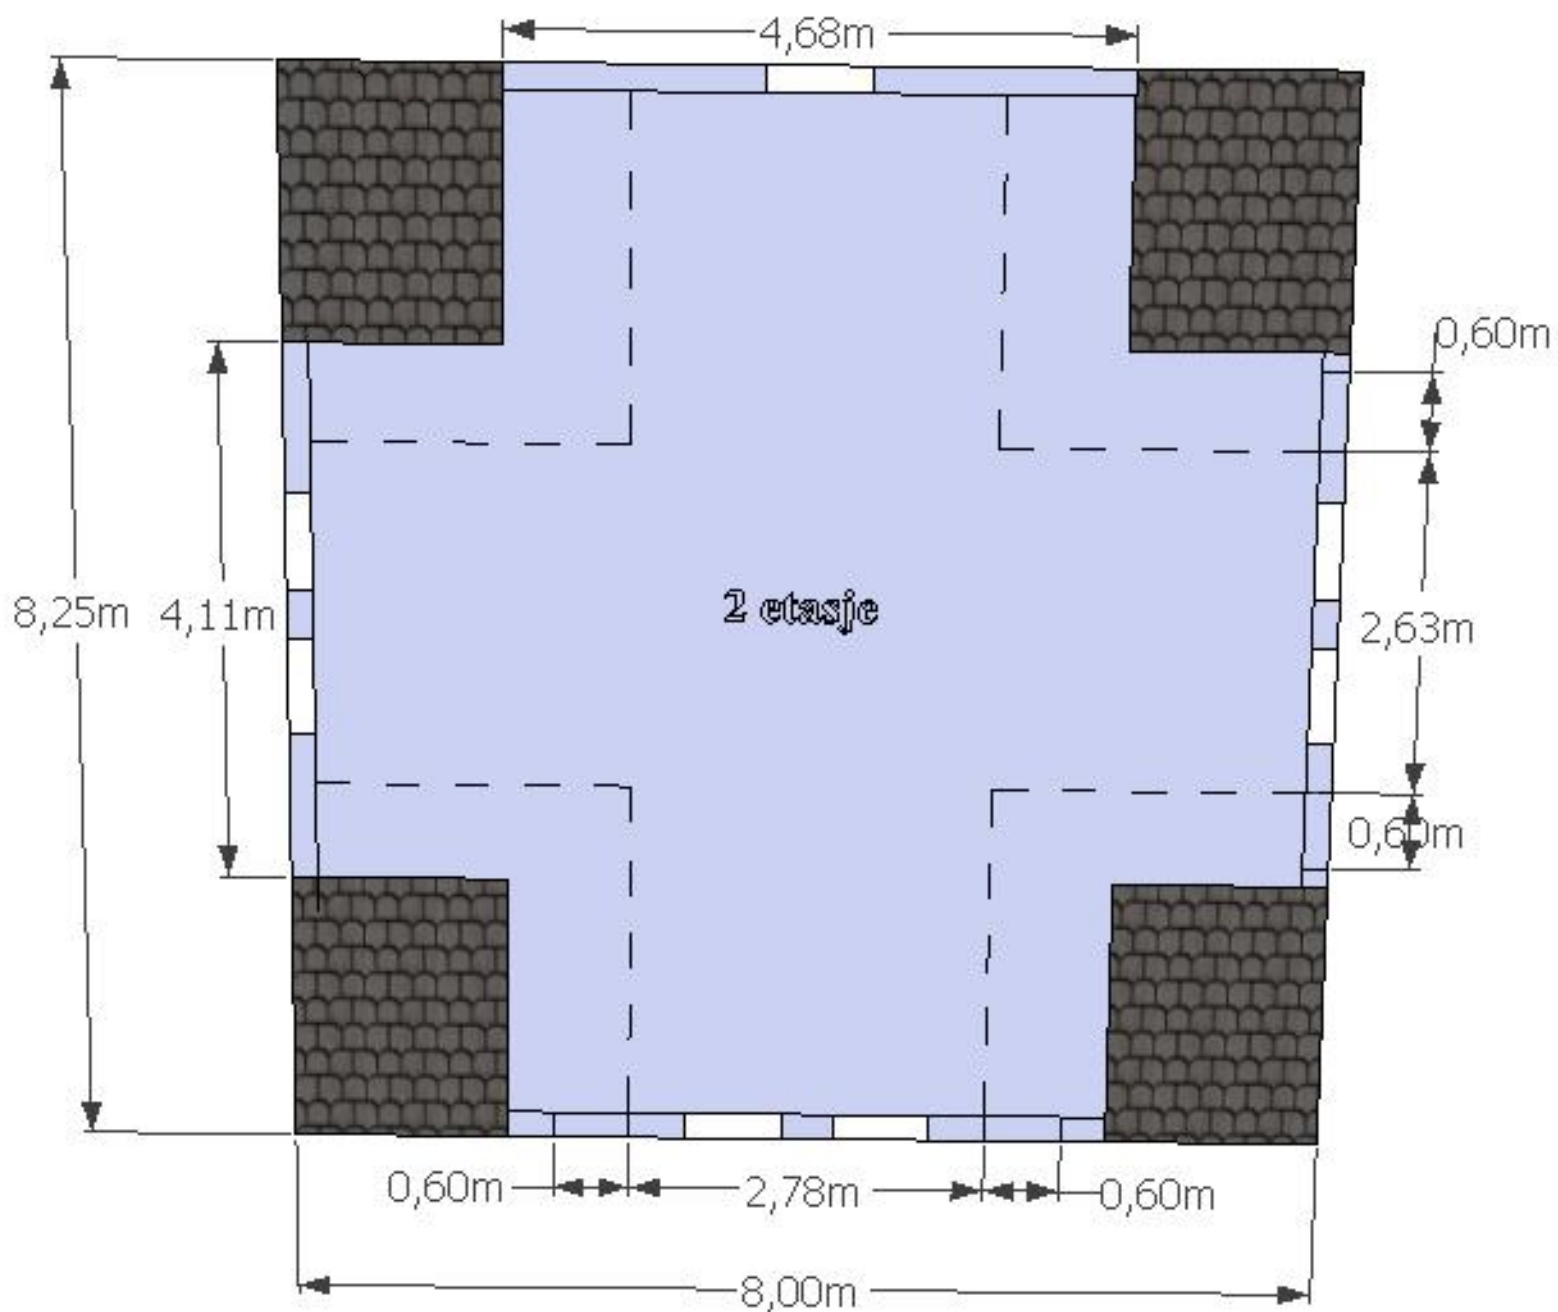

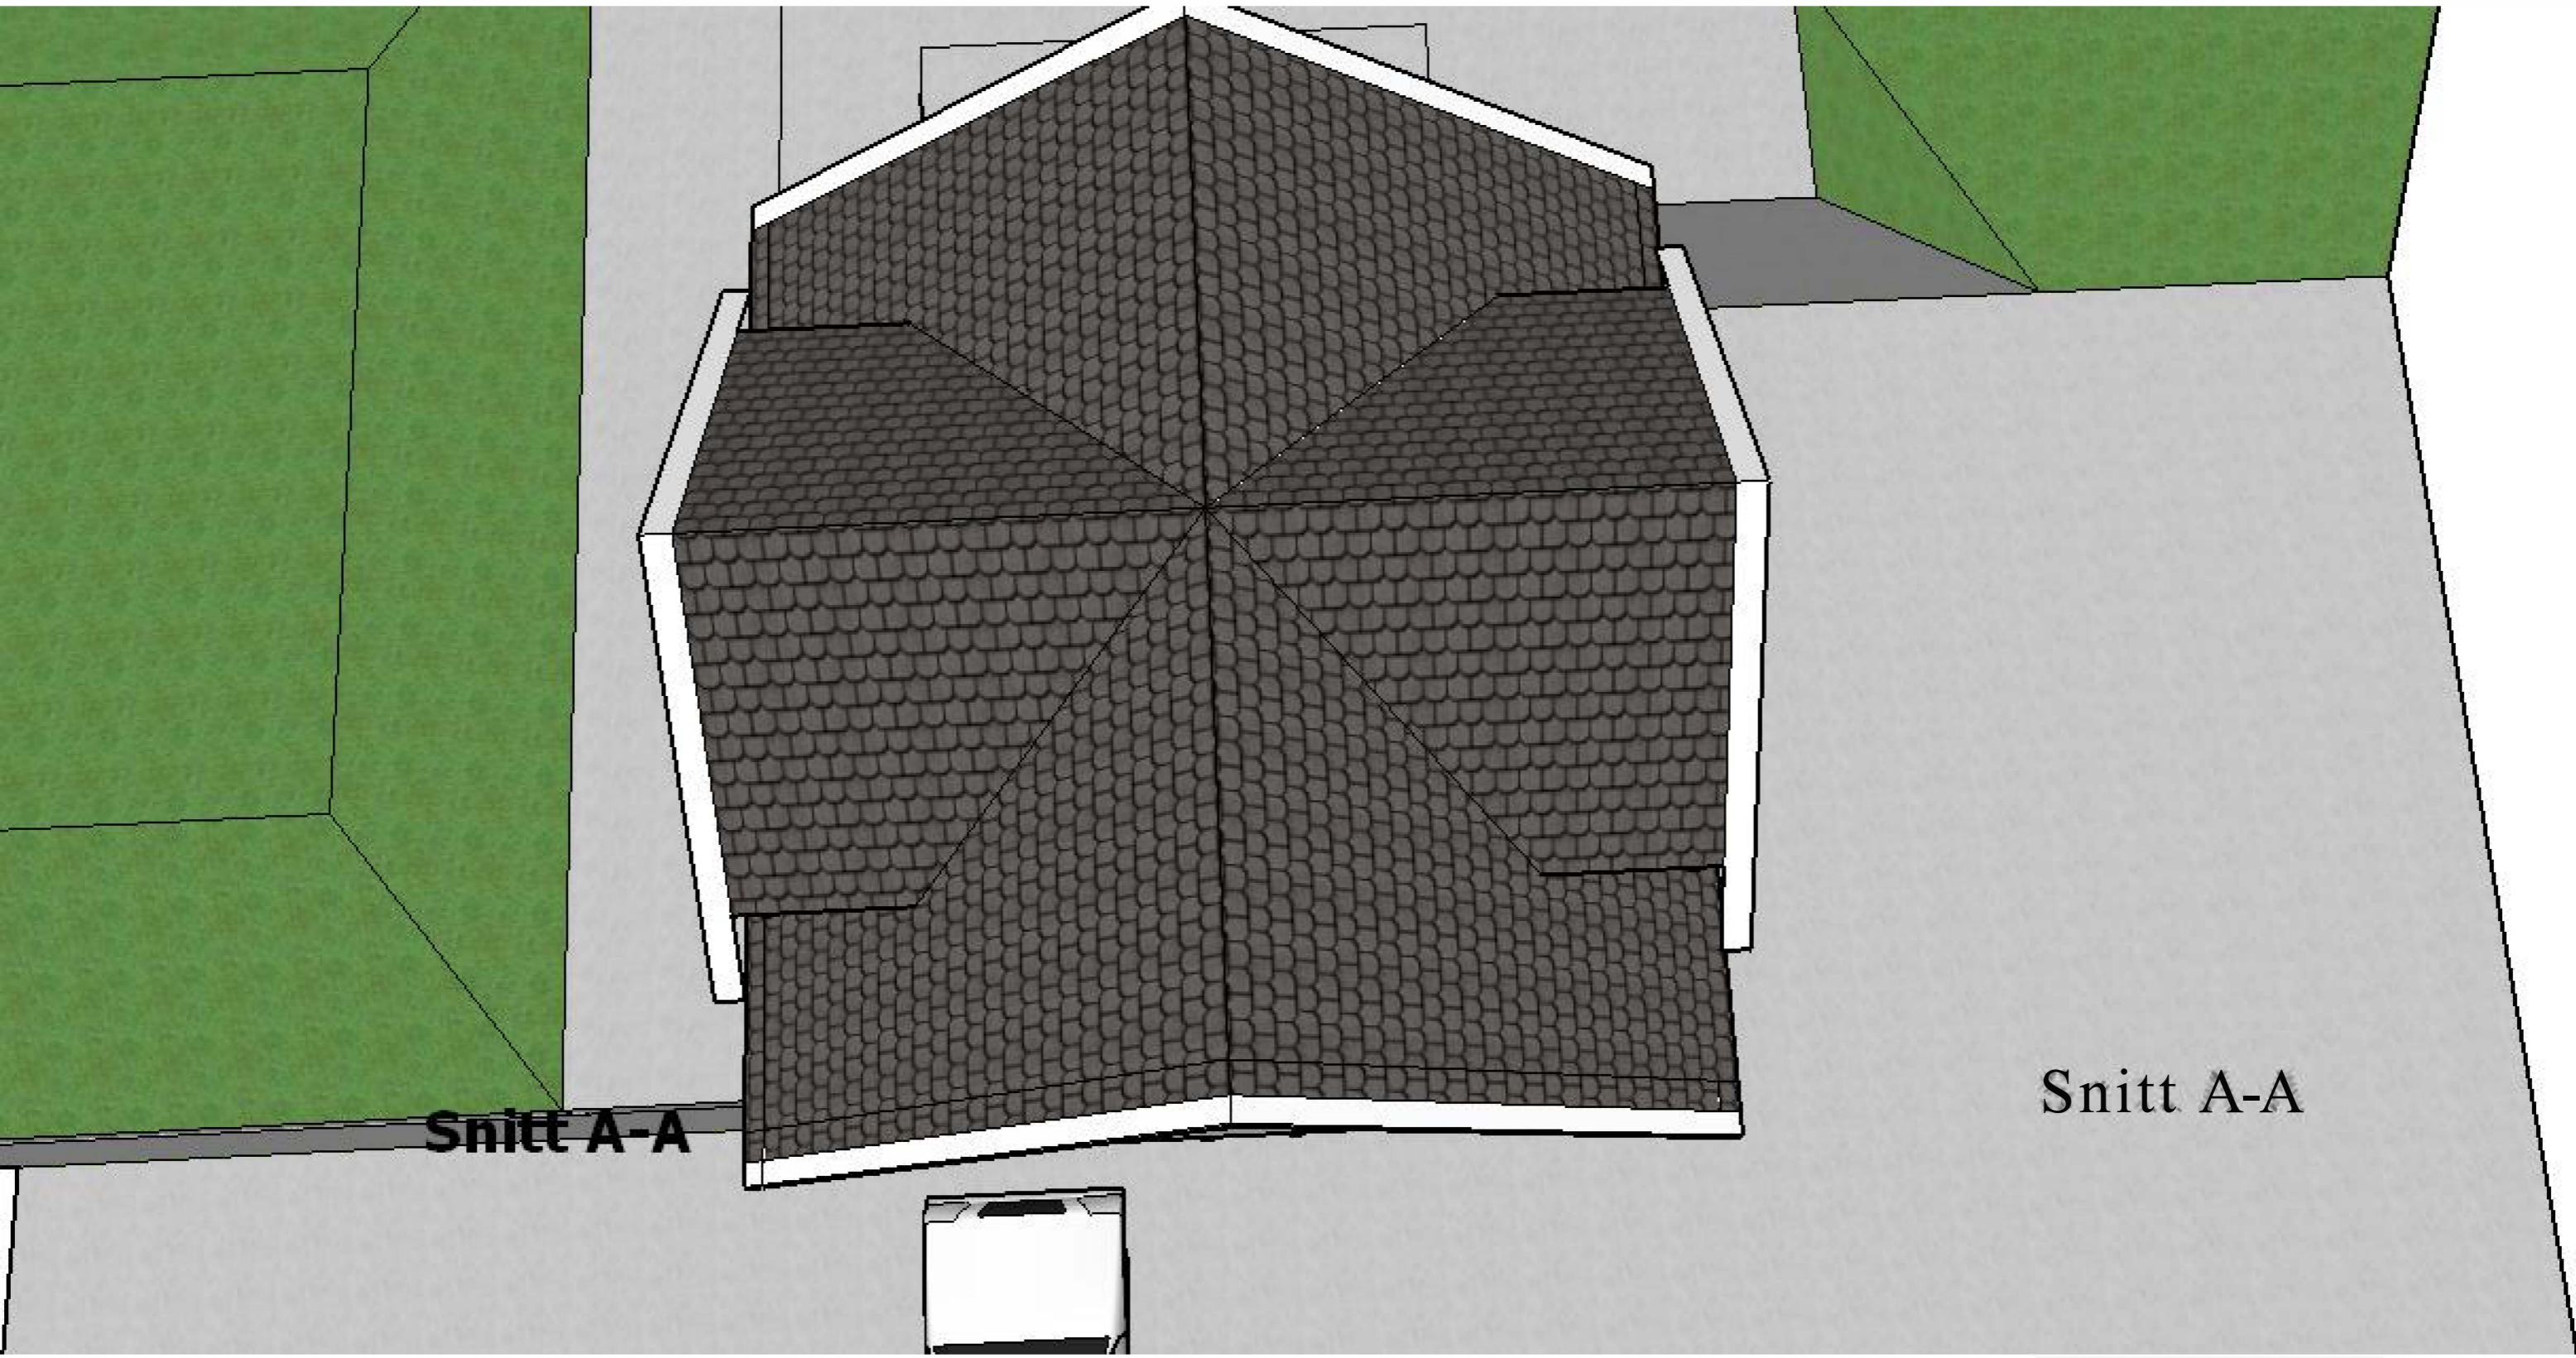



**Snitt A-A**

Snitt A-A




### Snitt A-A

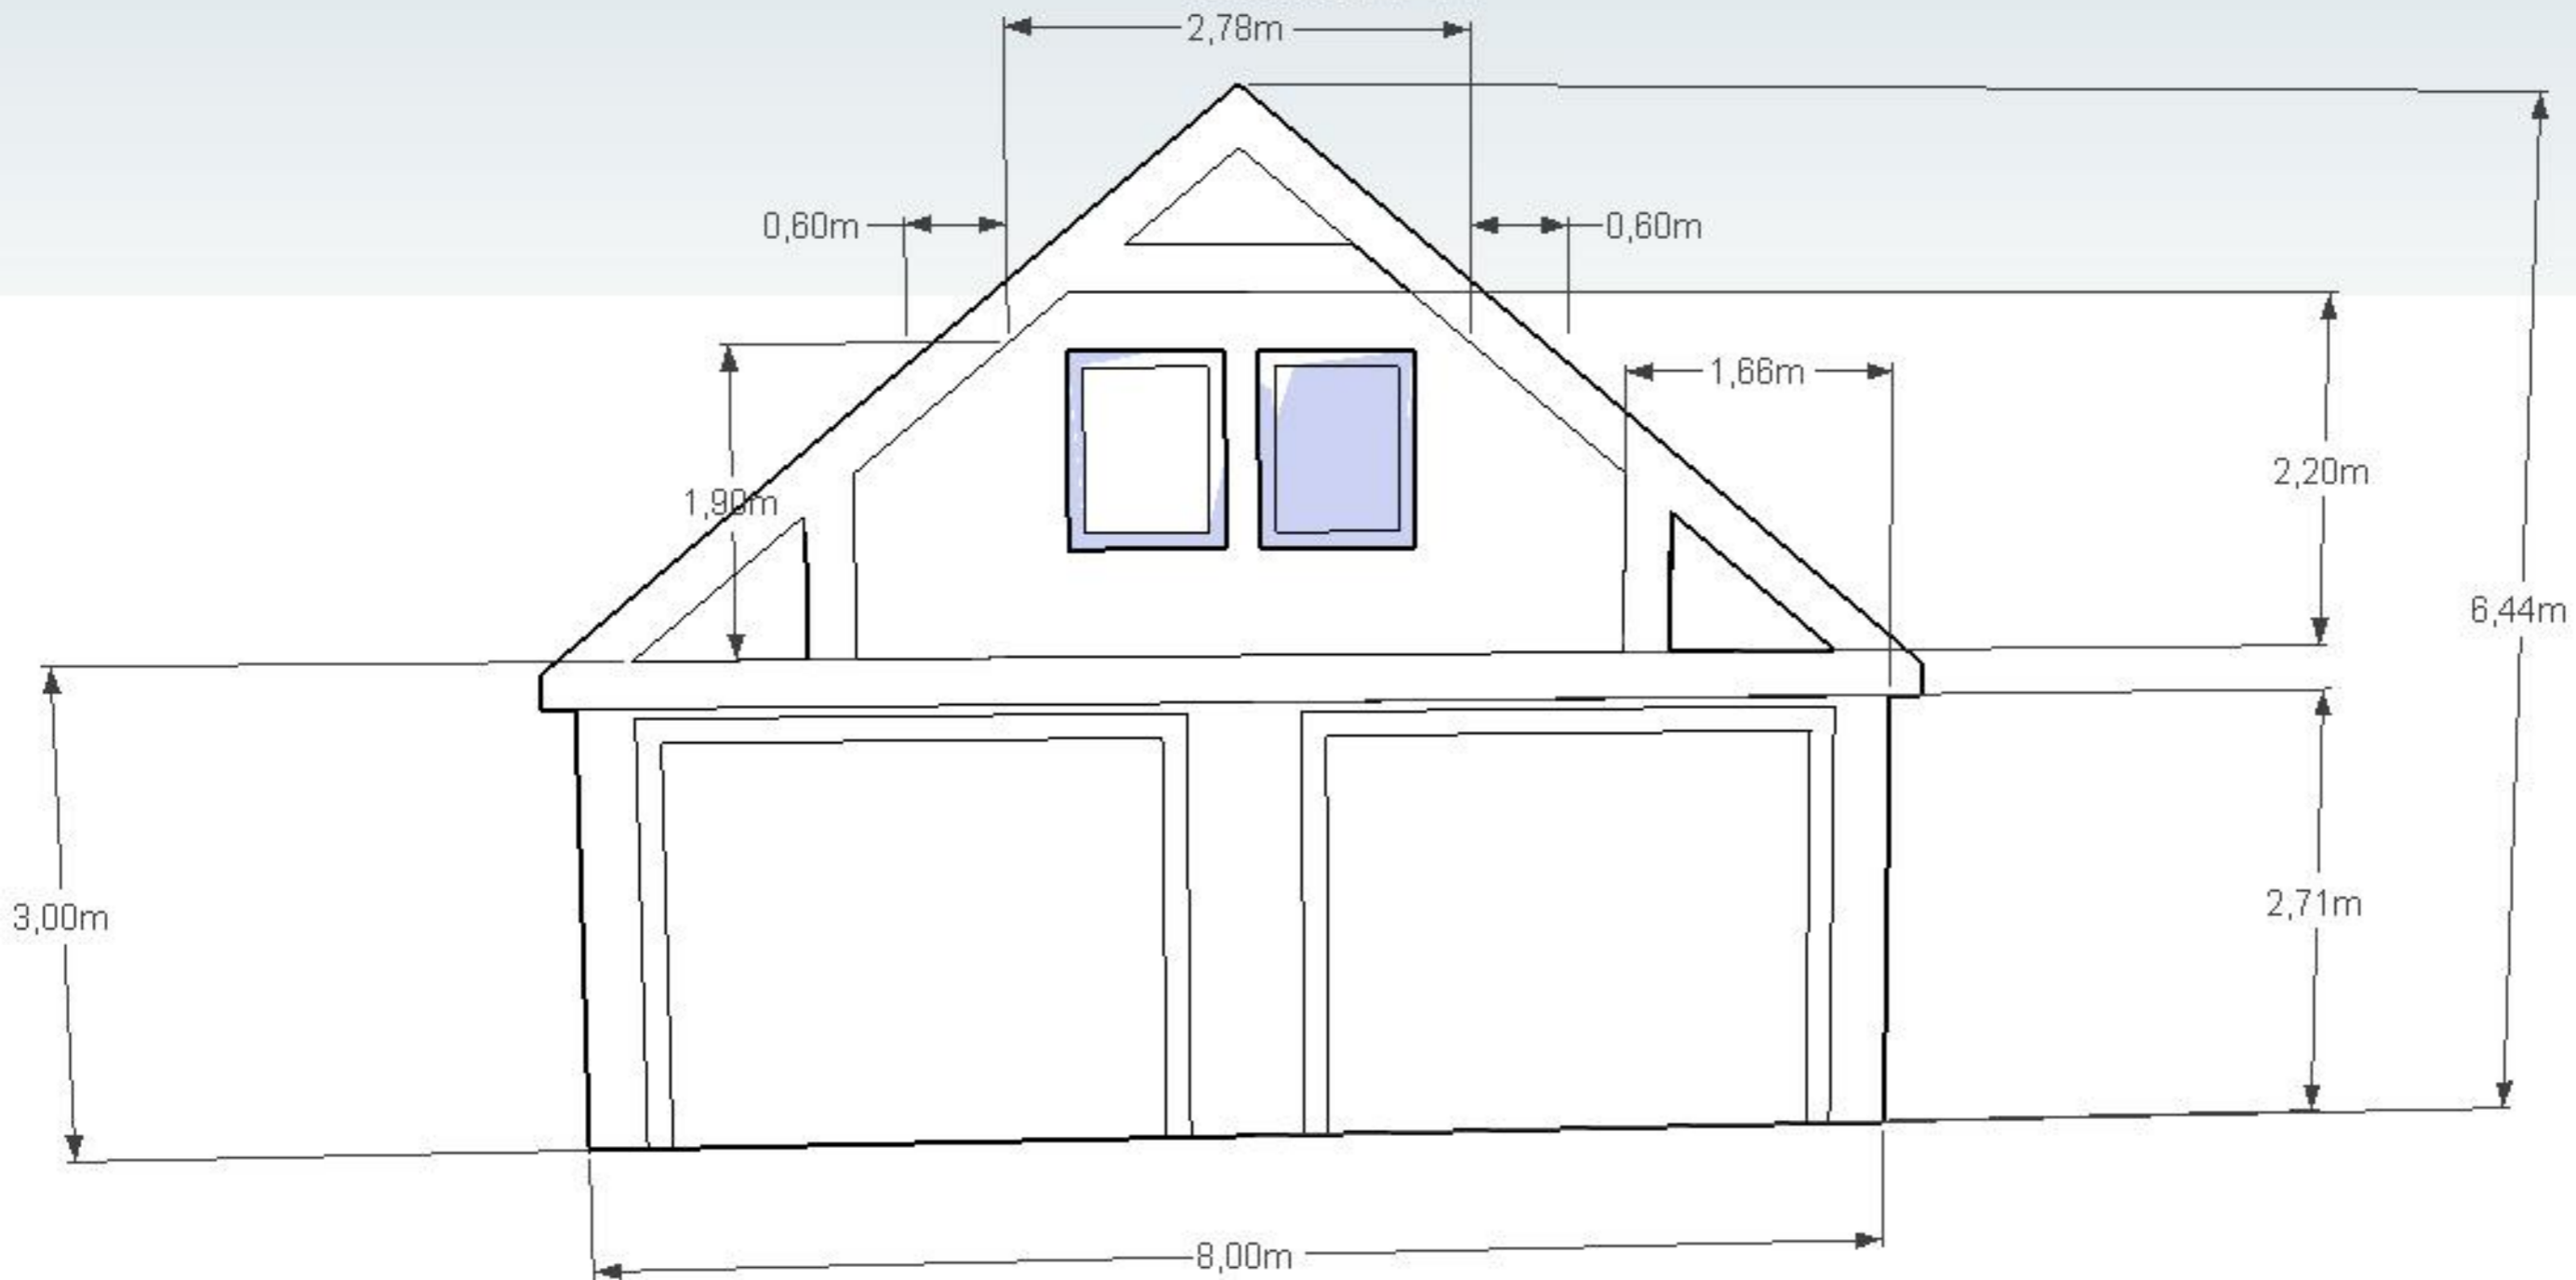

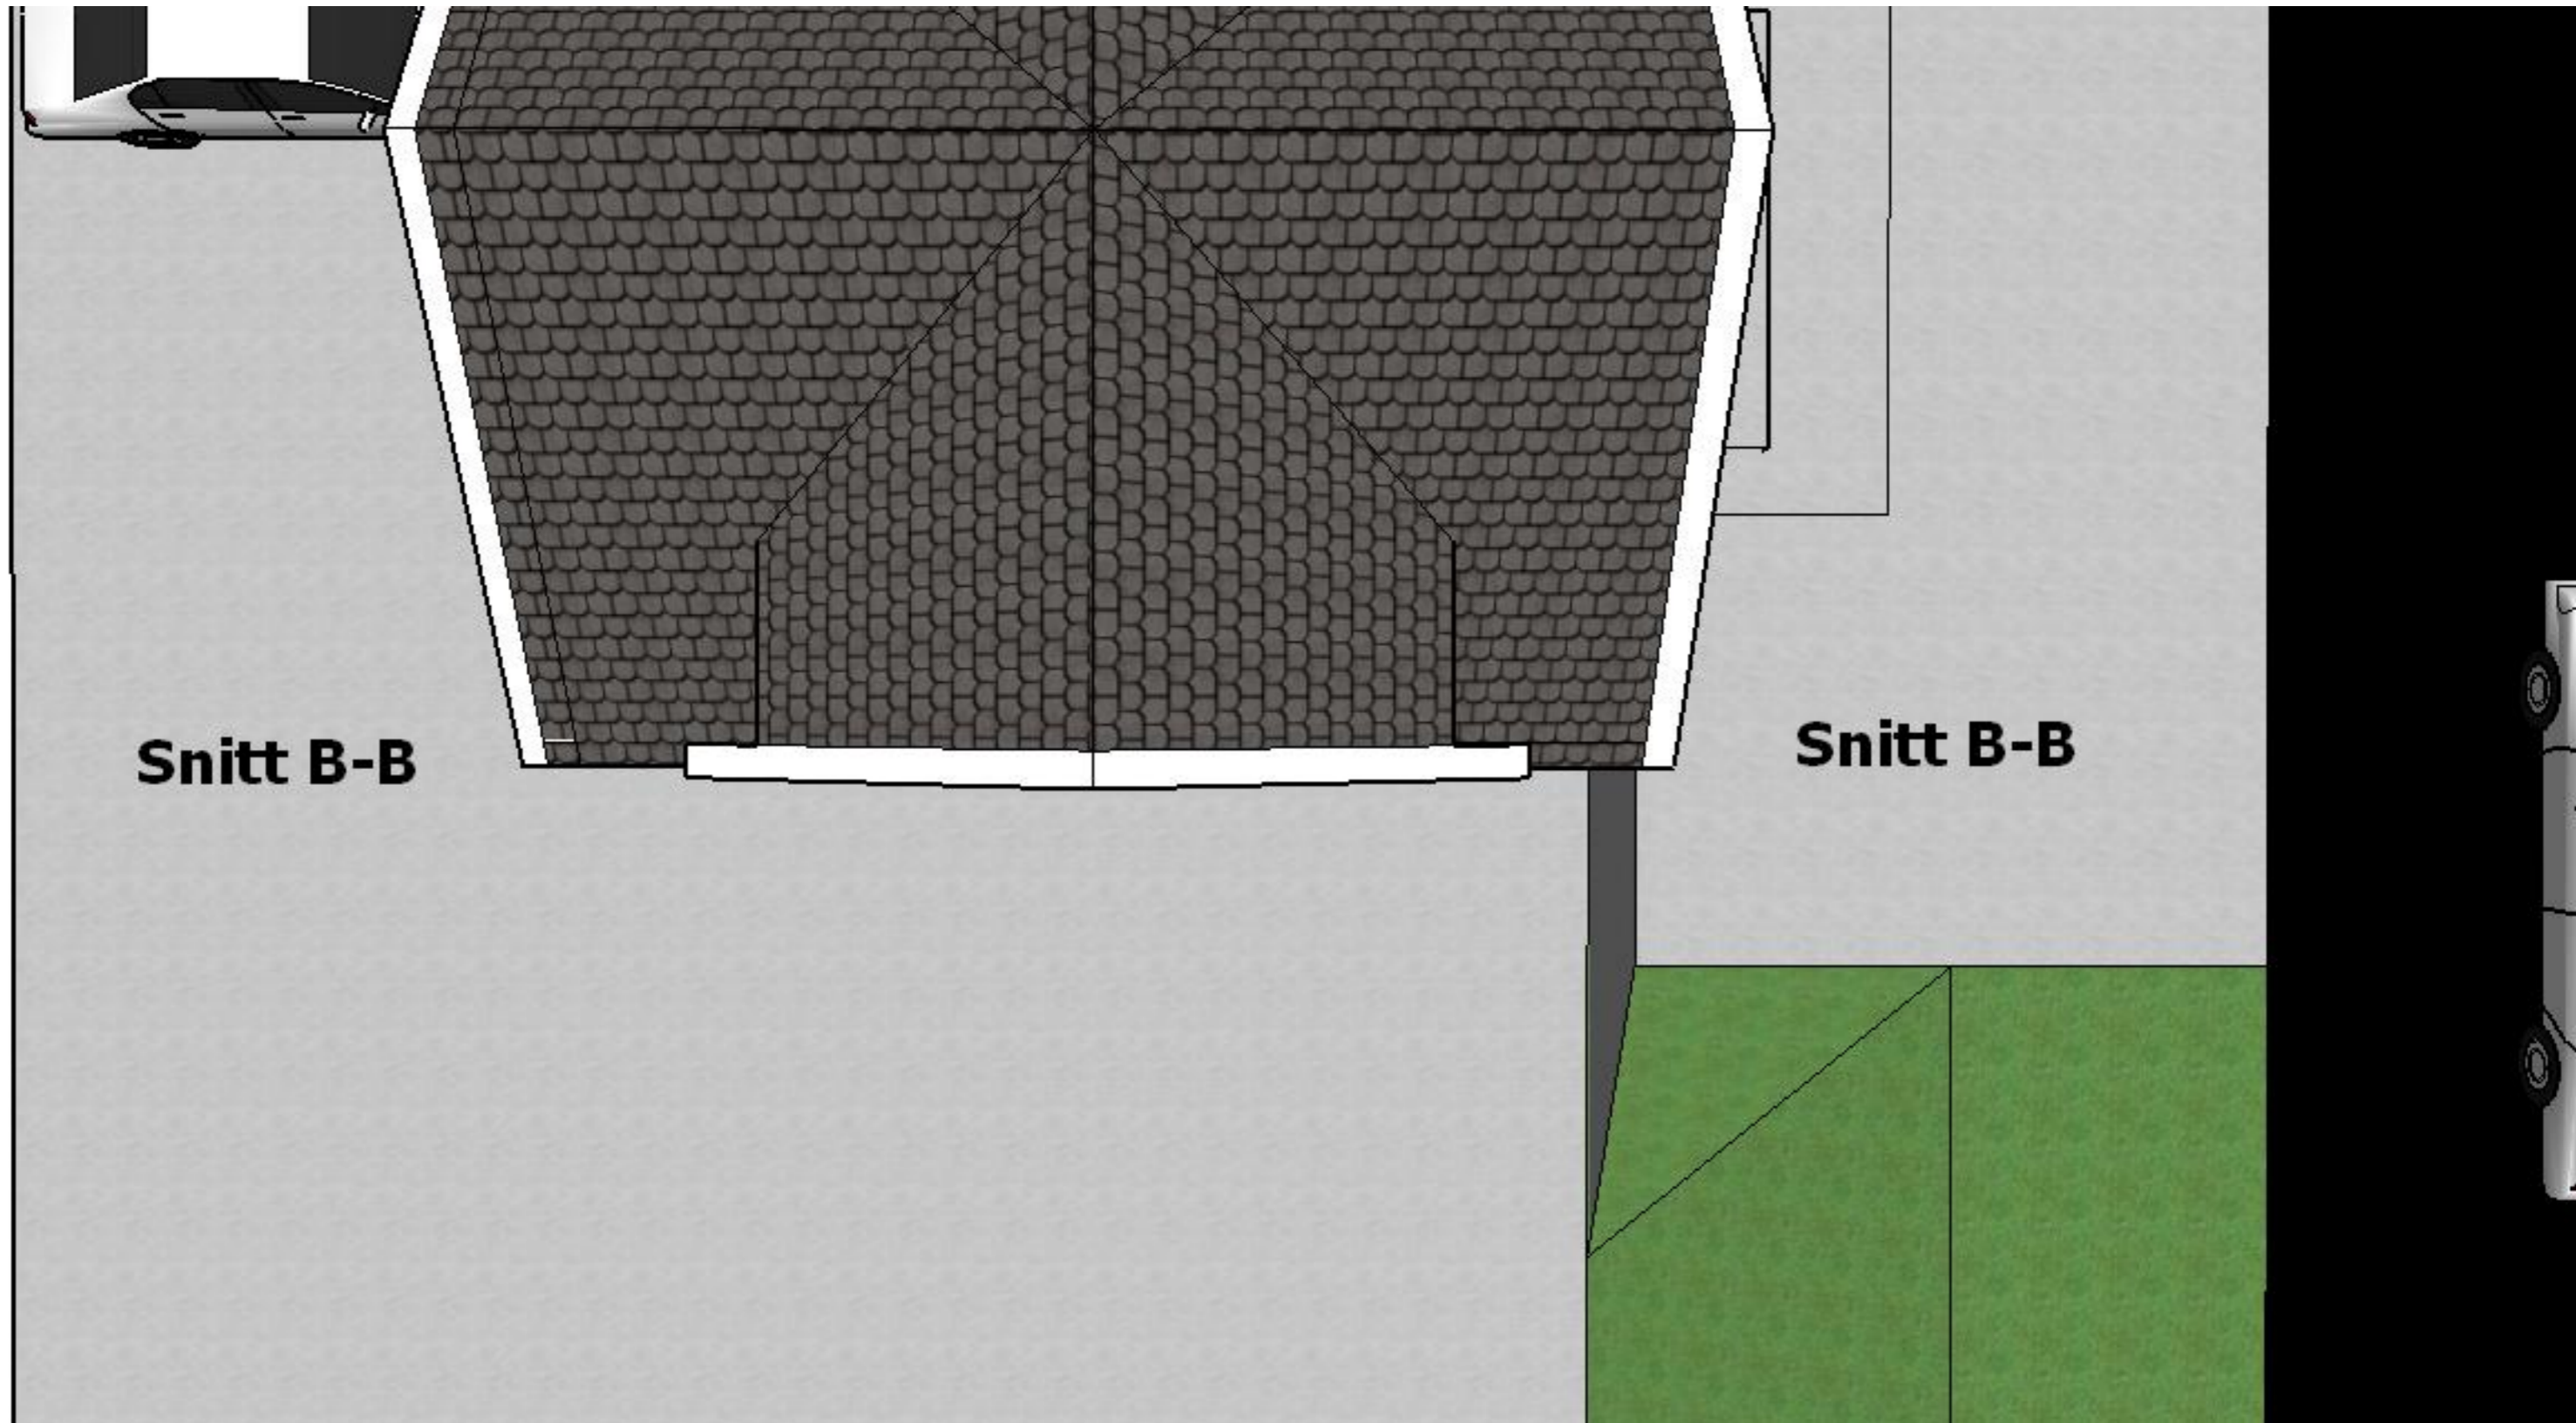

### Snitt B-B

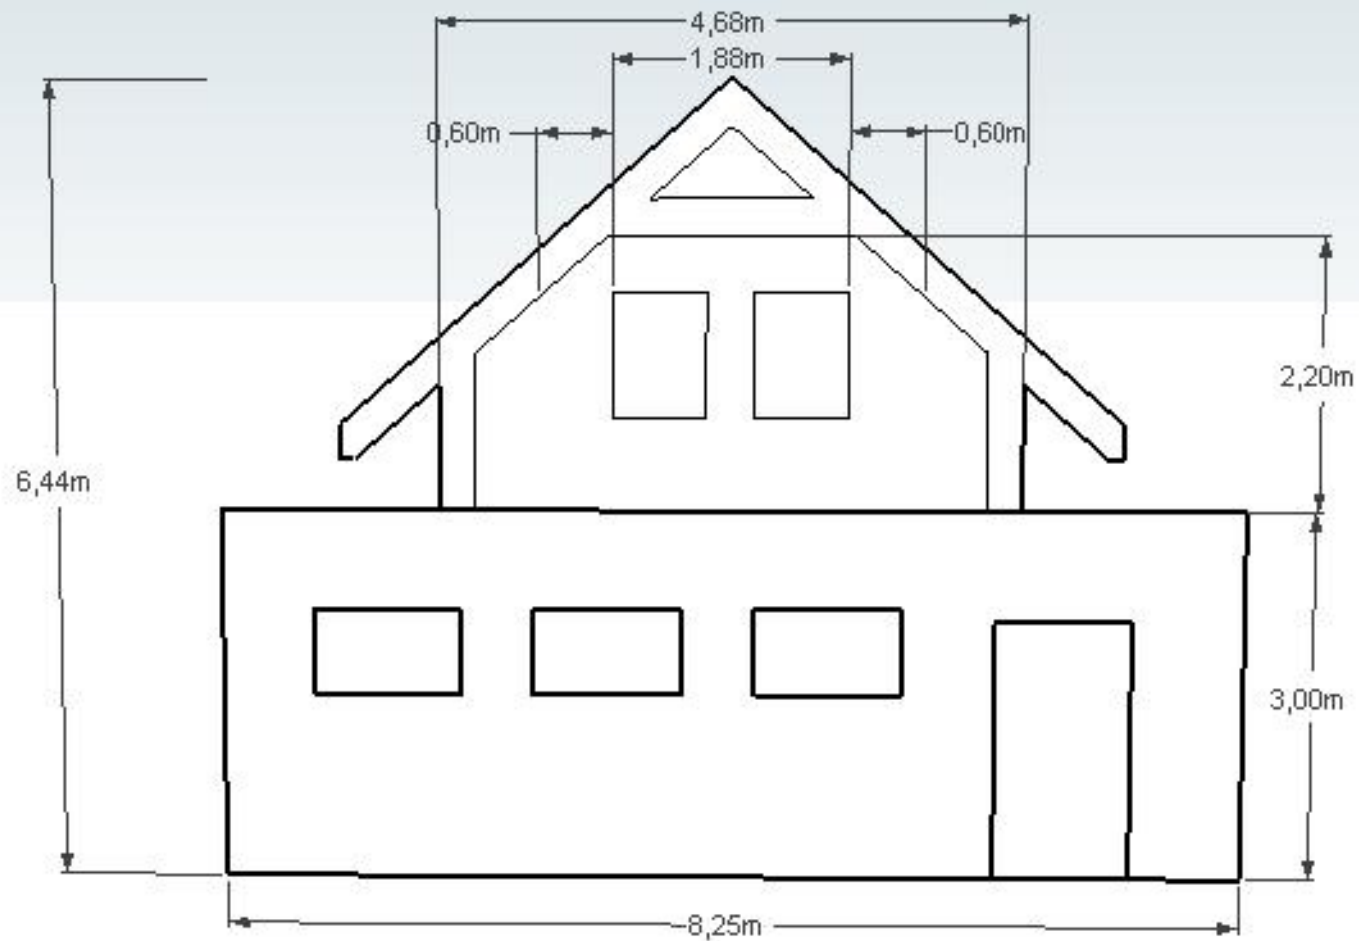

# Vedlegg Q, 1-1

Koordinater for garasje

## Koordinatsystem NTM 5

ID	NORD	ØST	HØYDE
GPS0001	1306270.009	81548.482	130.013
GPS0002	1306268.740	81540.415	130.159
GPS0004	1306277.154	81539.374	132.357
GPS0005	1306278.230	81547.330	130.002