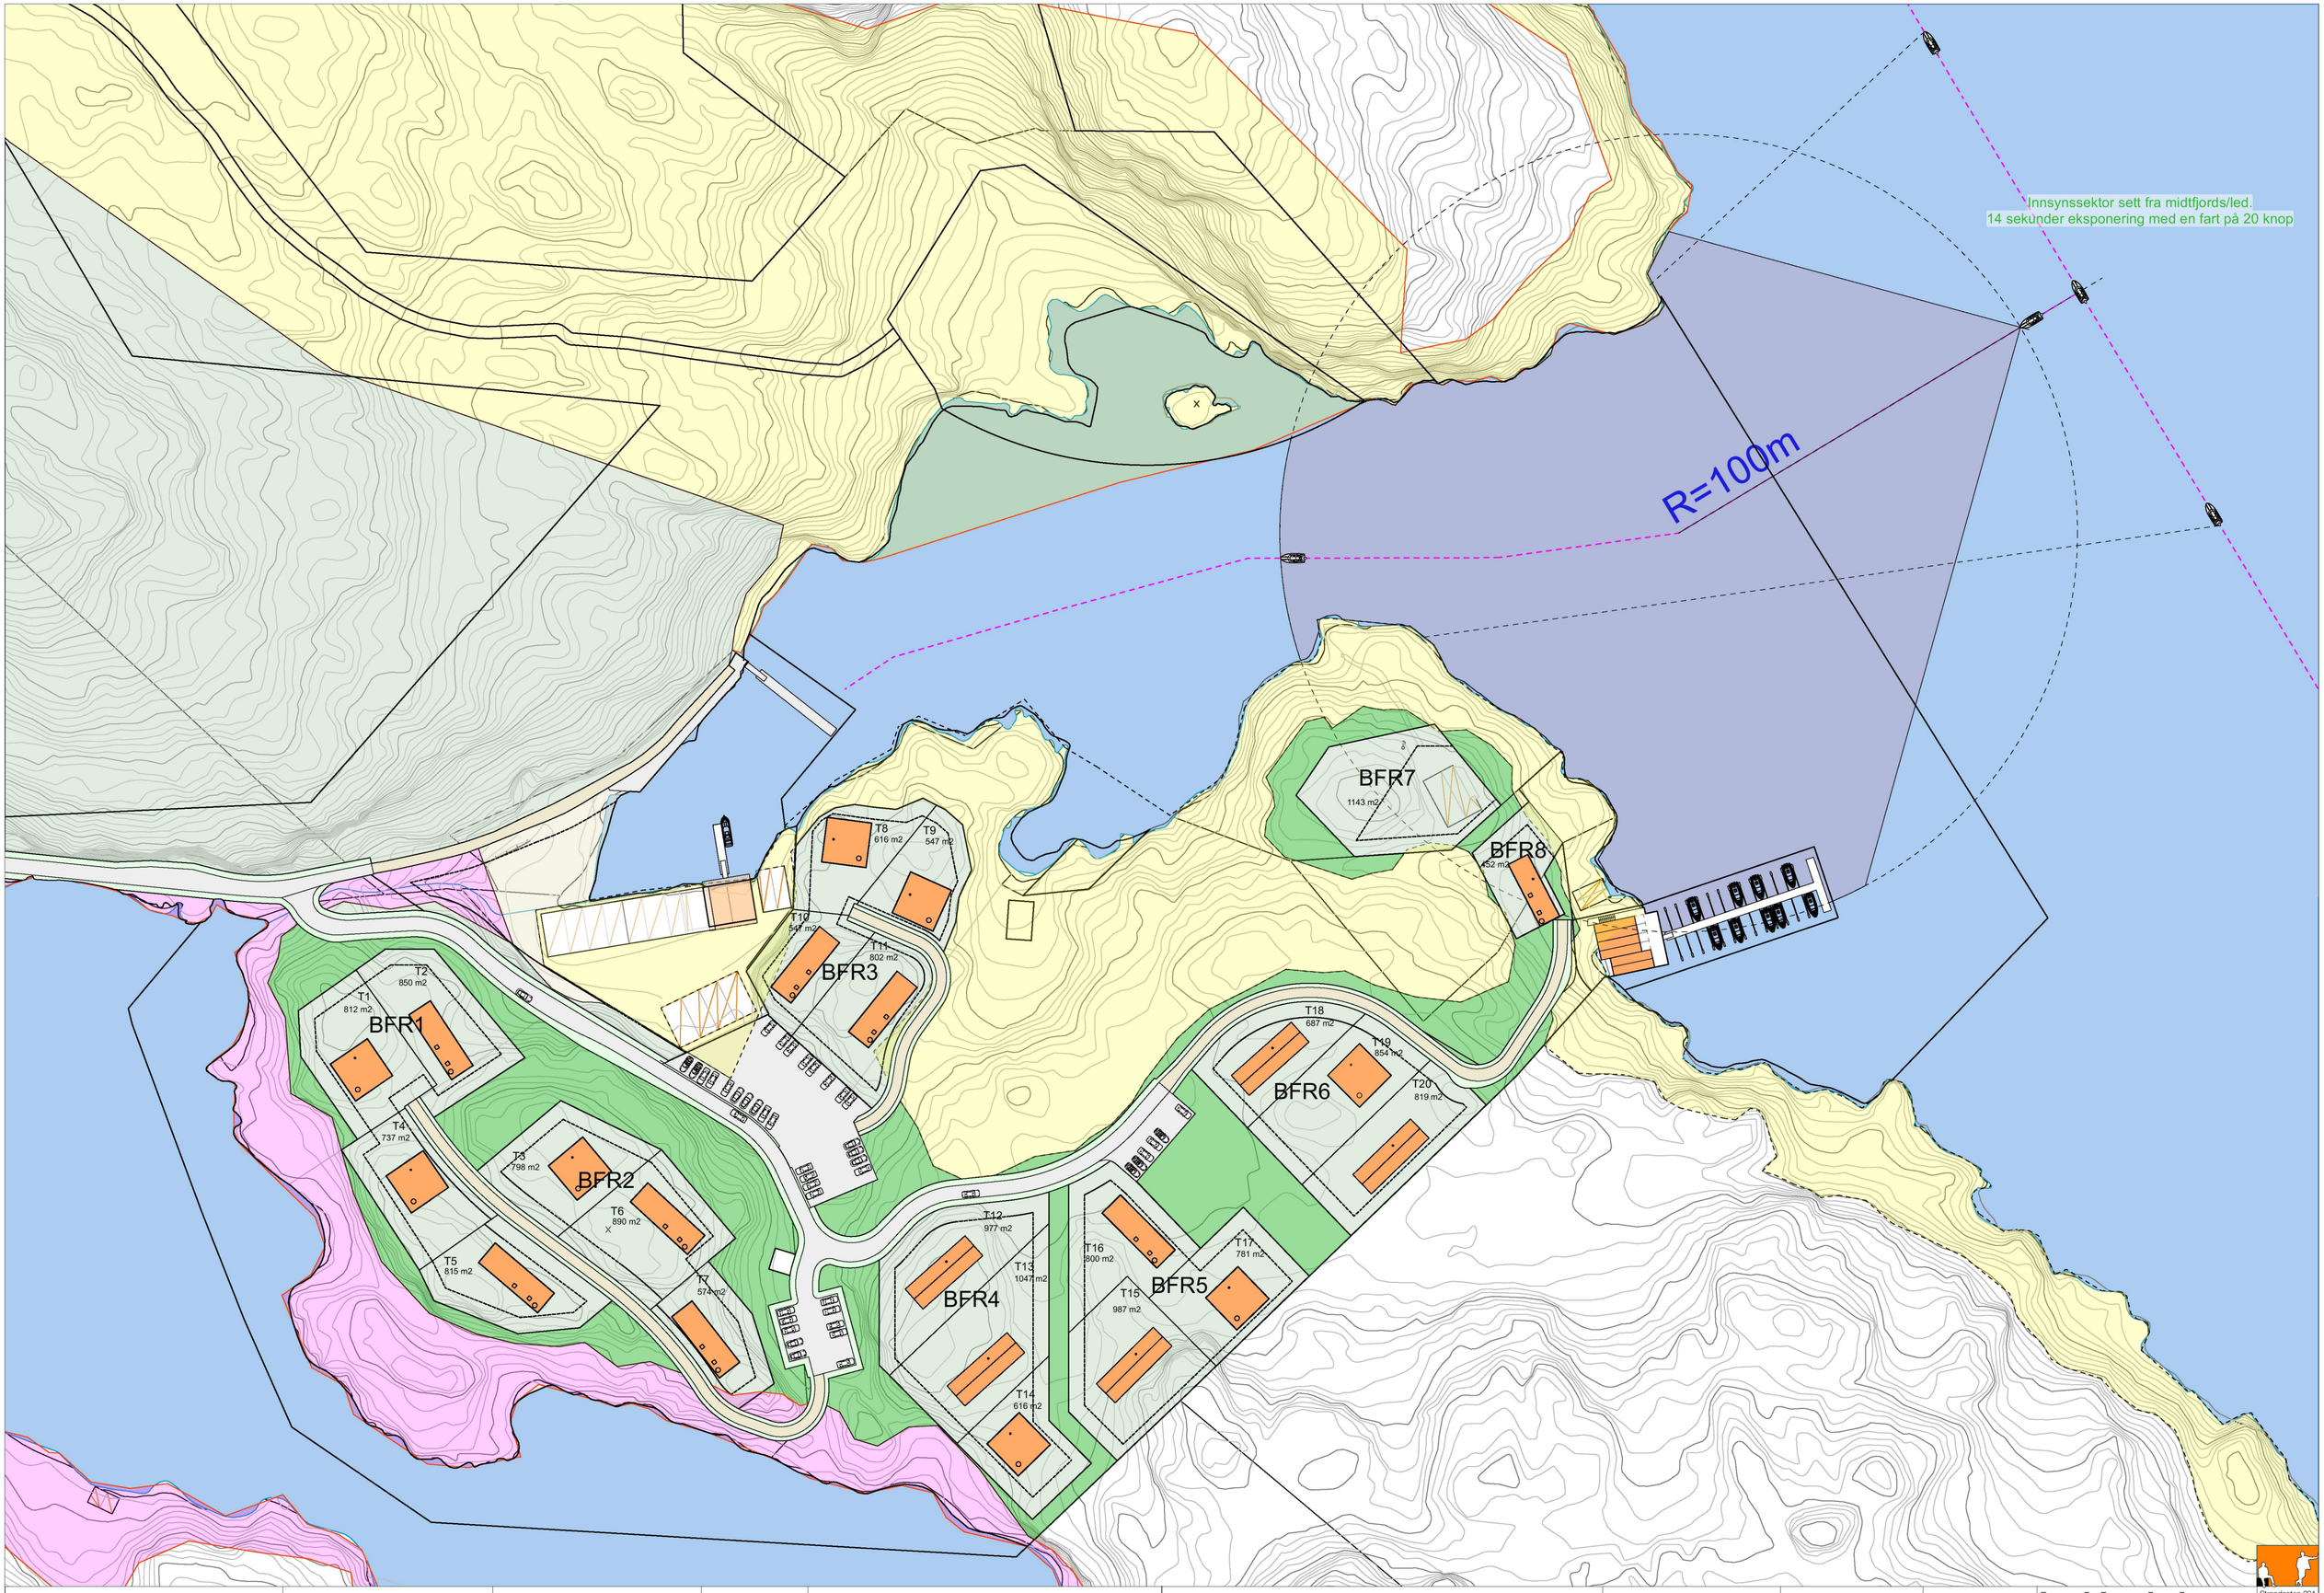

Snekkevika	Oppdragsgiver: Sijoni Invest AS	Tiltakshaver : Sijoni Invest AS	Gbr. Nr.: 464/41	Adresse: Snekkevika	Tegning: **Situasjonsplan**	Tegn.nr: **RT 00.001**	Målestokk: 1:1000	30.05.2023	lund laastad arkitekter as Strandgaten 201 5004 Bergen lundlaastad.no