





1:100 Fasade Vest



1:100 Fasade Øst

	1 meter fra tomtegrense
Kote:	Angitte kotehøyder viser m.o.h etter NN2000
	Eksisterende terreng
	Nytt terreng

Prosjekt: Krossleitet 19, Enebolig m/ sekundær leilighet og garasje		Sign.: RE/ NN	Prosjektnr.: 2021325-1
Tiltakshaver: Subsea Independent AS Wernersholmvegen 49, 5232 Paradis		Gnr./Bnr./Festnr.: 106/93	
Prosjekterende: Din Boligsøknad AS Liteåsvegen 49 5132 Nyborg			
© Alle rettigheter tilhører utførende for prosjektering, kopiering eller bruk av disse tegningene er forbudt uten skriftlig samtykke			Dato: 25.05.2023
Tegning: Fasade Øst og Vest		Målestokk: 1:100	
Byggesakstegninger, kun til bruk ved byggesøknad		Tegningsnr.: E3-01	Rev.: 1

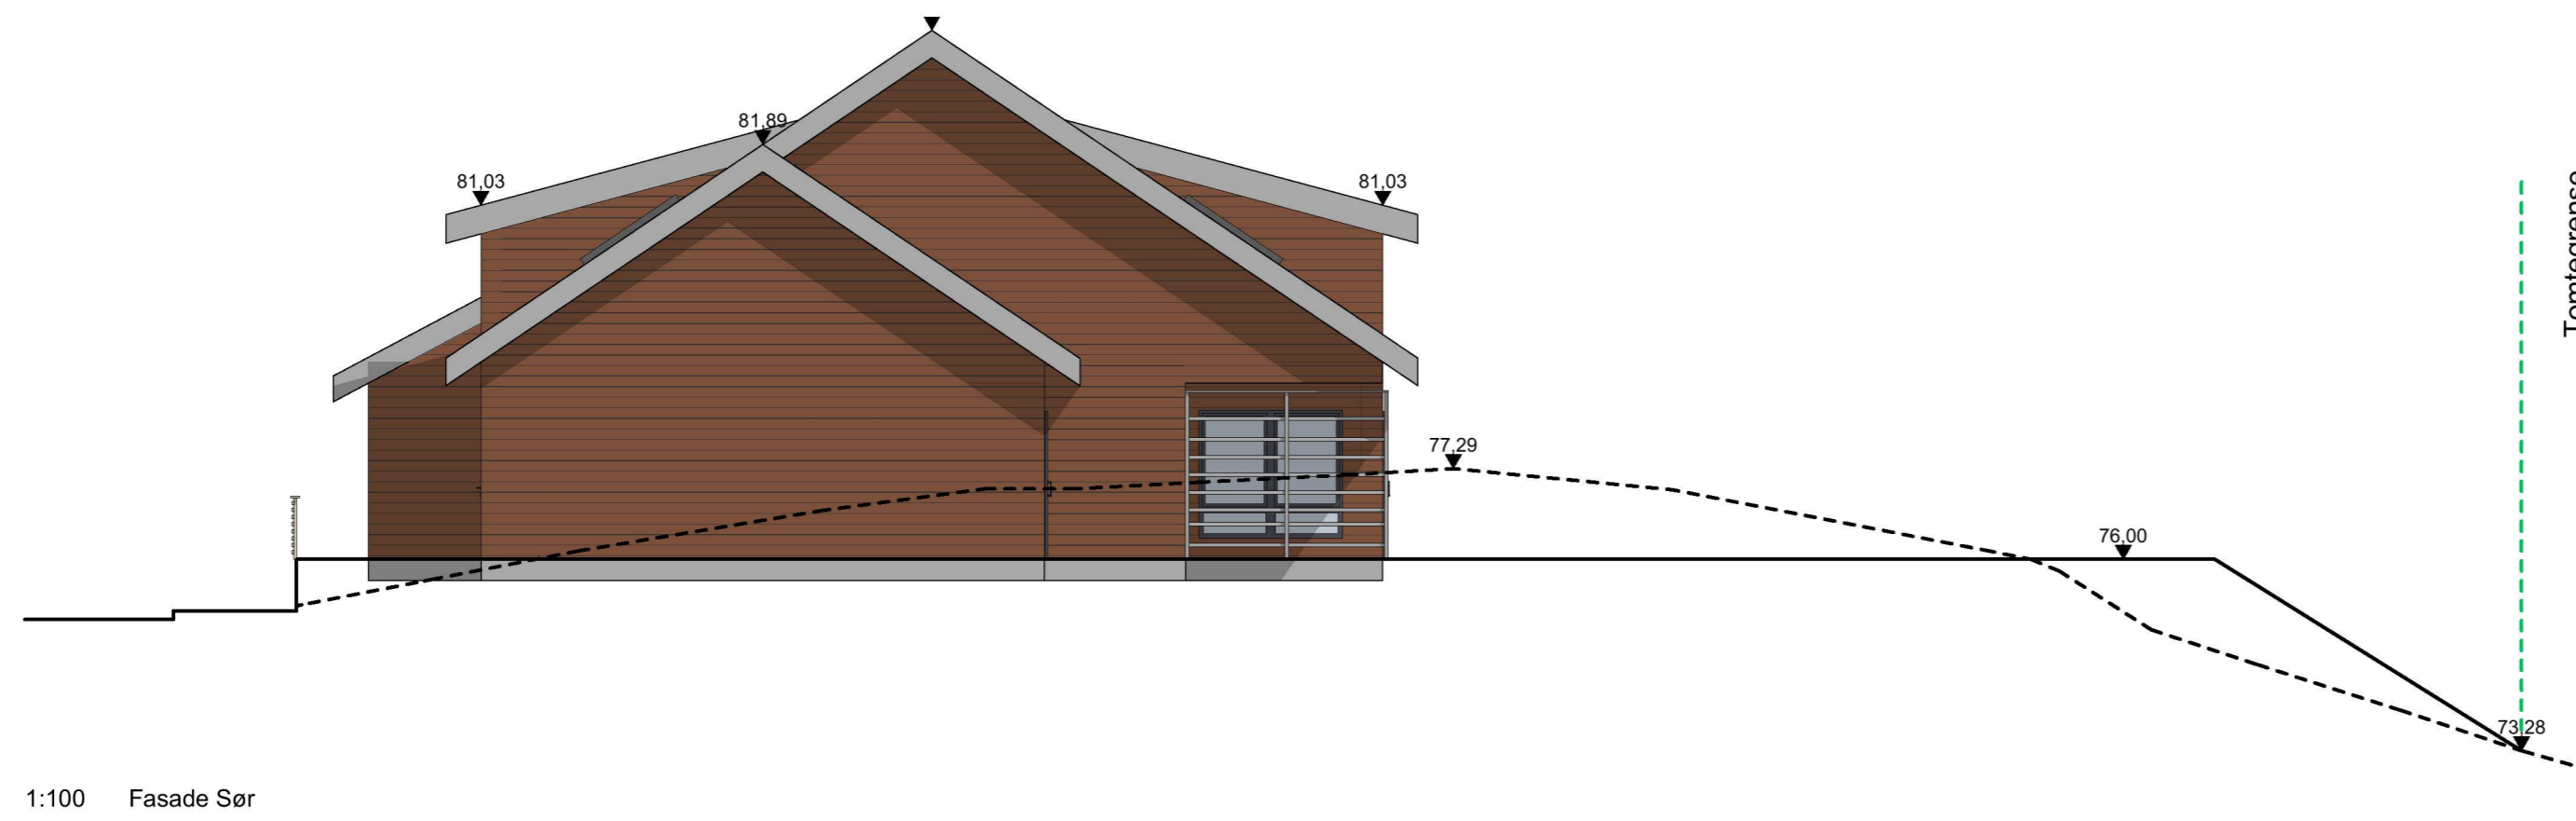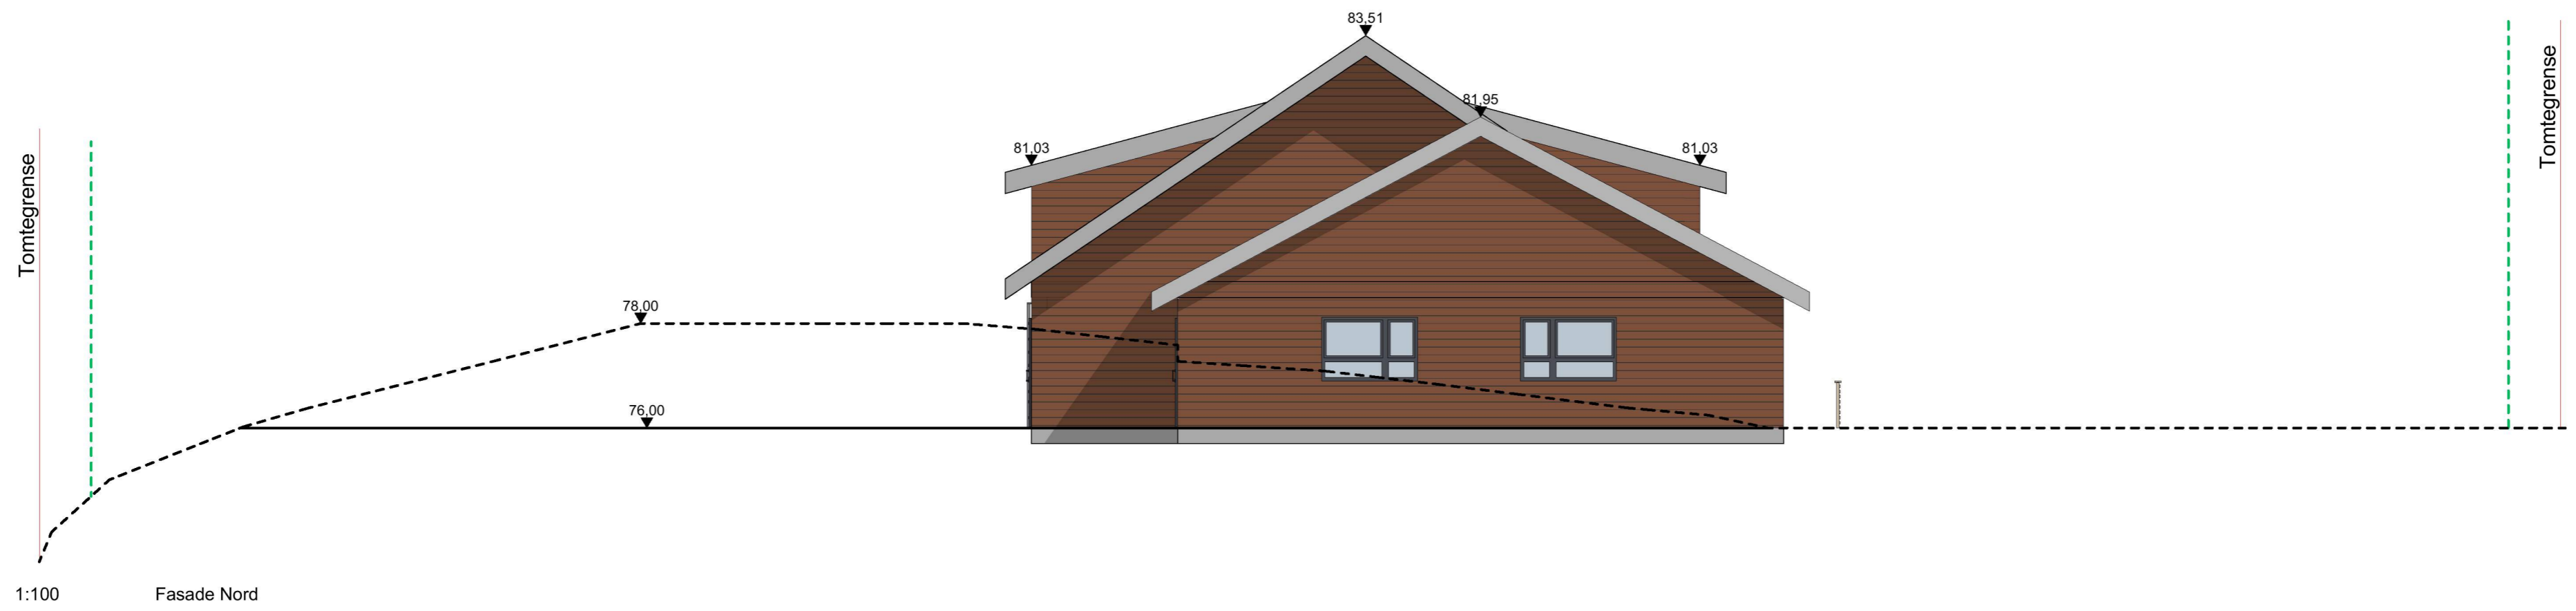

--- 1 meter fra tomtegrense
Kote: Angitte kotehøyder viser m.o.h etter NN2000
- - - Eksisterende terreng
— Nytt terreng

Prosjekt: Krossleitet 19, Enebolig m/ sekundær leilighet og garasje	Sign.: RE/ NN	Prosjektnr.: 2021325-1
Tiltakshaver: Subsea Independent AS Wernersholmvegen 49, 5232 Paradis	Gnr./Bnr./Festenr.: 106/93	
Prosjekterende: Din Boligsøknad AS Liteåsvegen 49 5132 Nyborg		Dato: 25.05.2023
© Alle rettigheter tilhører utføreren for prosjektering, kopiering eller bruk av disse tegningene er forbudt uten skriftlig samtykke		Målestokk: 1:100
Tegning: Fasade Nord og Sør		Tegningsnr.: E3-02
Byggesakstegninger, kun til bruk ved byggesøknad		Rev.: 1