




1.etasje (3) 1:100

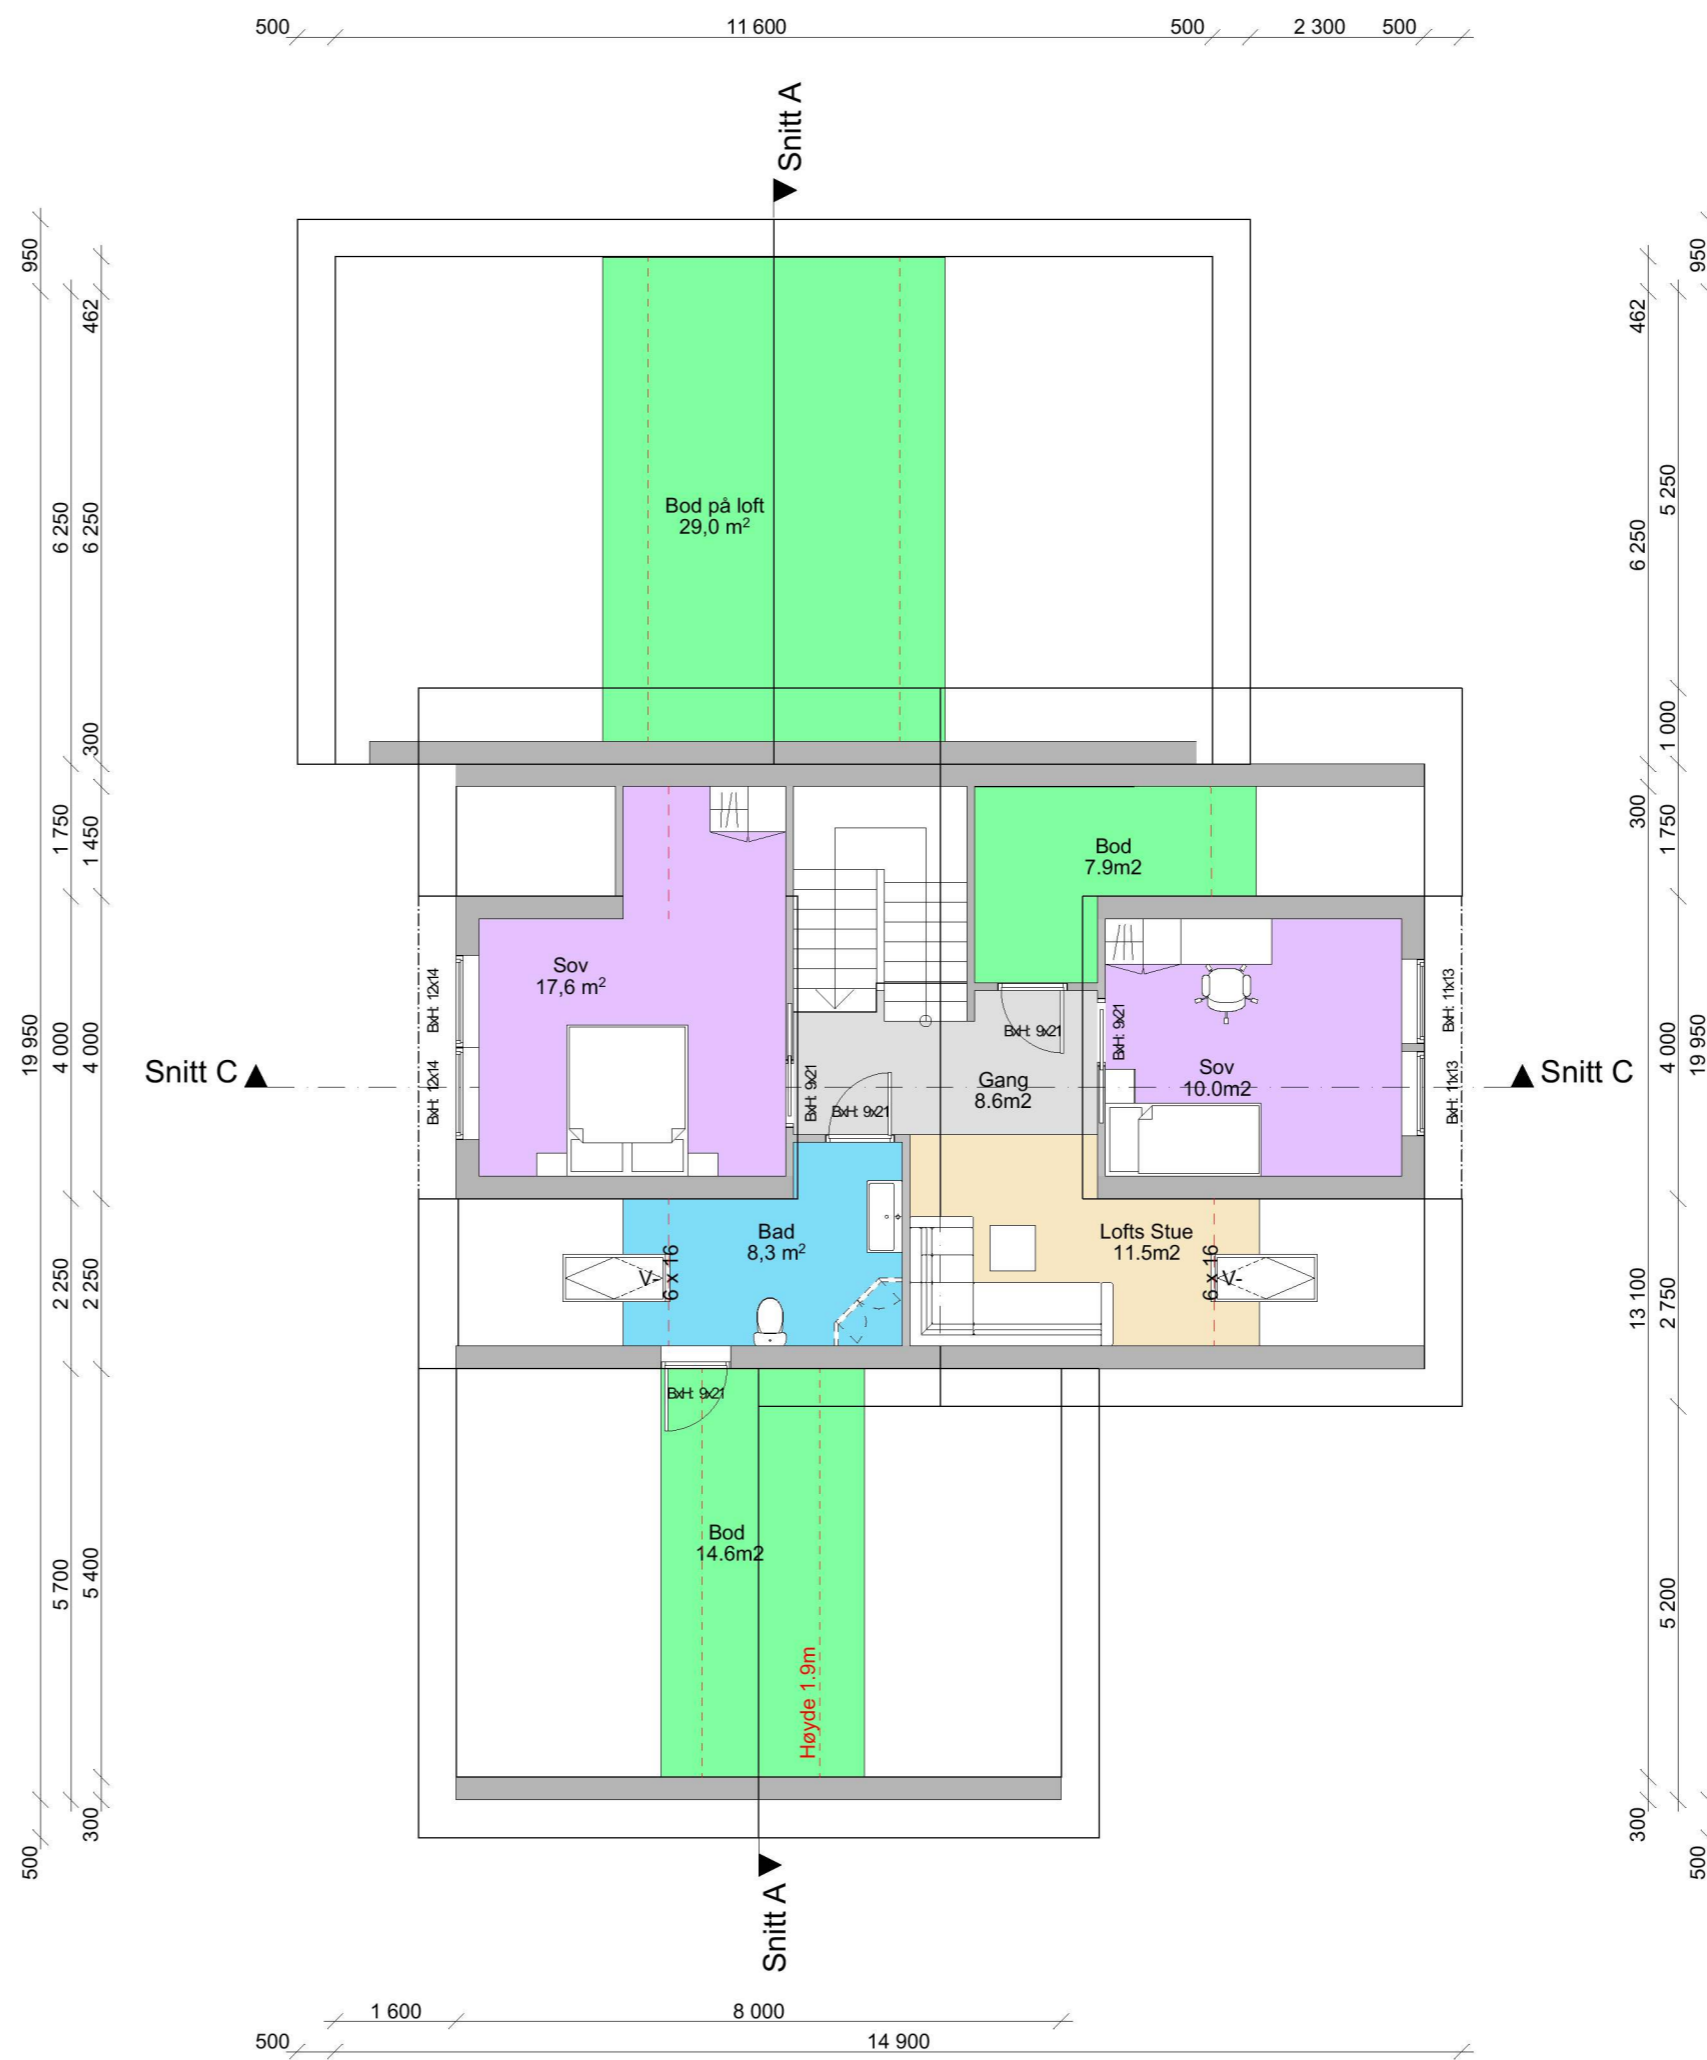

1.etasje hovedboenhet BRA 126,2 m ²	
1.etasje sekundærleilighet BRA 69,9 m ²	
Garasje BRA 36,0 m ²	
Prosjekt: Krossleitet 19, Enebolig m/ sekundær leilighet og garasje	Sign.: RE/ NN Prosjektnr.: 2021325-1
Tiltakshaver: Subsea Independent AS Wernersholmvegen 49, 5232 Paradis	Gnr./Bnr./Festenr.: 106/93
Prosjekterende: Din Boligsektnad AS Liteåsvegen 49 5132 Nyborg	 Dato: 25.05.2023
© Alle rettigheter tilhører utførers for prosjektering, kopiering eller bruk av disse tegningene er forbudt uten skriftlig samtykke	
Tegning: Plan 1.etasje	Målestokk: 1:100
Byggesakstegninger, kun til bruk ved byggesektnad	Tegningsnr.: E1-01 Rev.: 1

2.etasje1:100

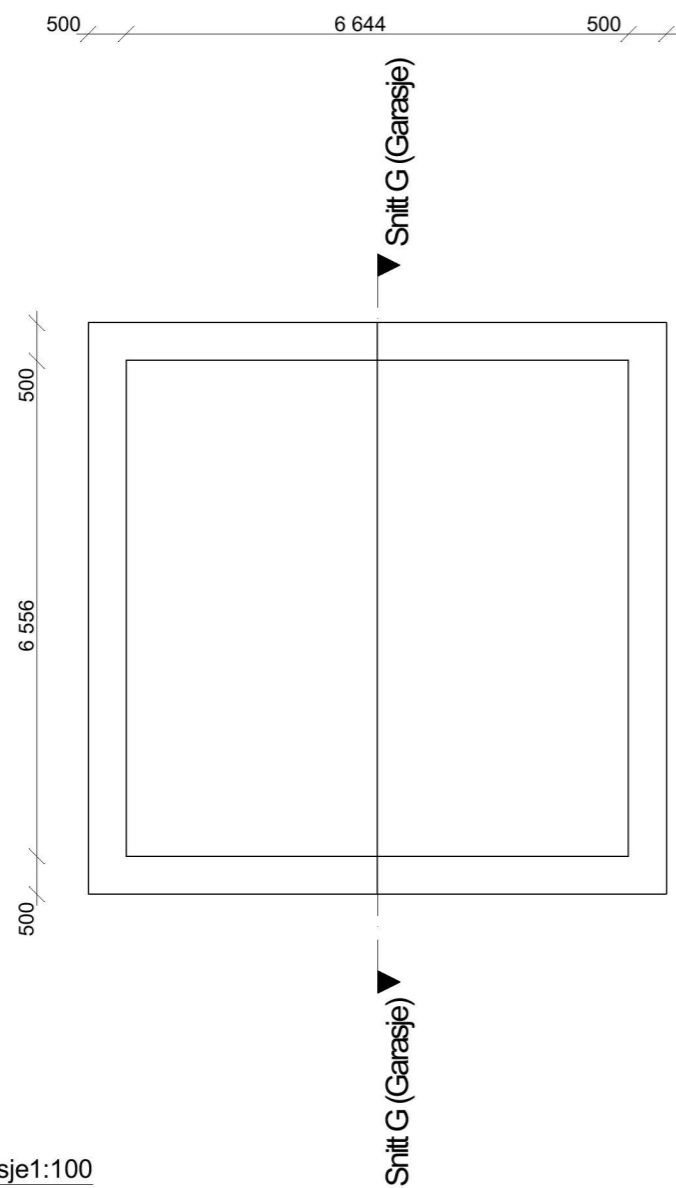

2.etasje hovedboenhet BRA 90,4 m ²	
2.etasje sekundærleilighet BRA 29 m ²	
Prosjekt: Krossleitet 19, Enebolig m/ sekundær leilighet og garasje	Sign.: RE/ NN Prosjektnr.: 2021325-1
Tiltakshaver: Subsea Independent AS Wernersholmvegen 49, 5232 Paradis	Gnr./Bnr./Festnr.: 106/93
Prosjekterende: Din Boligsektnad AS Liteåsvegen 49 5132 Nyborg	 Dato: 25.05.2023
© Alle rettigheter tilhører utførelse for prosjektering, kopiering eller bruk av disse tegningene er forbudt uten skriftlig samtykke	
Tegning: Plan 2.etasje	Målestokk: 1:100
Byggesakstegninger, kun til bruk ved byggeseknad	Tegningsnr.: E1-02 Rev.: 1