


Prosjektnr. <b>2023048</b>	Dato opprettet 29.02.23
Type tegning <b>Fasade Nordvest og sørvest</b>	Revisjon nr. -

**E-3**

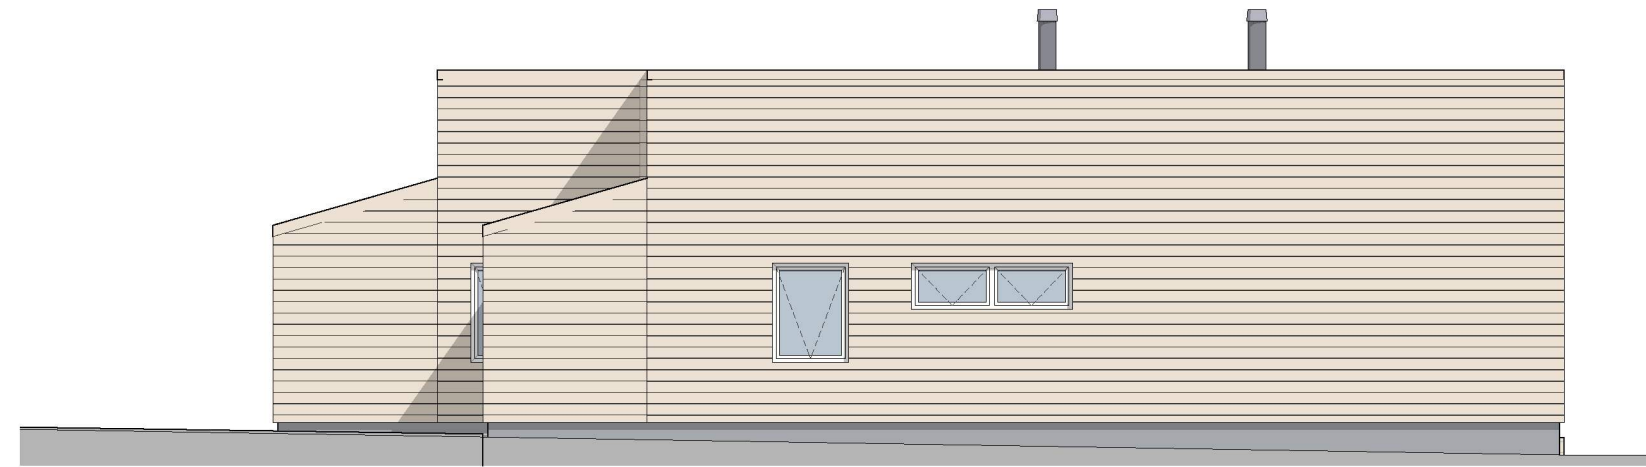

Fasade Nordvest

1:100



Fasade Sørvest

1:100

Rev.	Beskrivelse	Dato	Sign	Ktr

Fase  
**Søknad**

**arkoconsult**  
 ARKOCONSULT AS, Postboks 103, 5291 Valestrandsfossen  
 Tel.: 56390003 - Fax.: 56191130 - Mob.: 93241511  
 Mail: post@arkoconsult.no - Org.nr. 918 269 665 MVA

Tiltakshaver <b>Bolig &amp; Eiendom</b>	Sign. AS
Prosjekt <b>Ny Tomannsbolig</b>	Dato 08.05.2023
<b>GBNR: 24/161</b> <b>Kommune : Alver</b>	Kontroll OH
	Dato 17.04.2023
Tegningsnr.: <b>2023048A40-01</b>	Målestokk <b>1:100</b>
Kundenr.: <b>100207</b>	Prosjekt nr.: <b>2023048</b>
Type tegning: <b>Fasade Nordvest og sørvest</b>	Ark-format : <b>A3</b>
	MMI : <b>350</b>

I HENHOLD TIL LOVVERK ER DENNE TEGNINGEN ARKOCONSULT AS SIN EIENDOM. DENNE TEGNINGEN KAN IKKE BLI BRUKT, OFFENTLIGGJORT ELLER GIS VIDERE TIL TREDJEPART UTEN VÅRT SKRIFTLIGE SAMTYKKE. OVERTREDELSE AV DETTE KAN FØRE TIL SØKSMÅL. OBS! TEGNINGEN KAN PRINTES I FEIL SKALA. IKKE TA MÅL DIREKTE PÅ TEGNING. BRUK KUN OPPGITTE MÅL. TEGNINGER SOM IKKE ER MERKET ARBEIDSTEGNING, SKAL IKKE BYGGES ETTER.