


Prosjektnr. 2023048	Dato opprettet 29.02.23
Type tegning Plan 1. Etasje	Revisjon nr. -

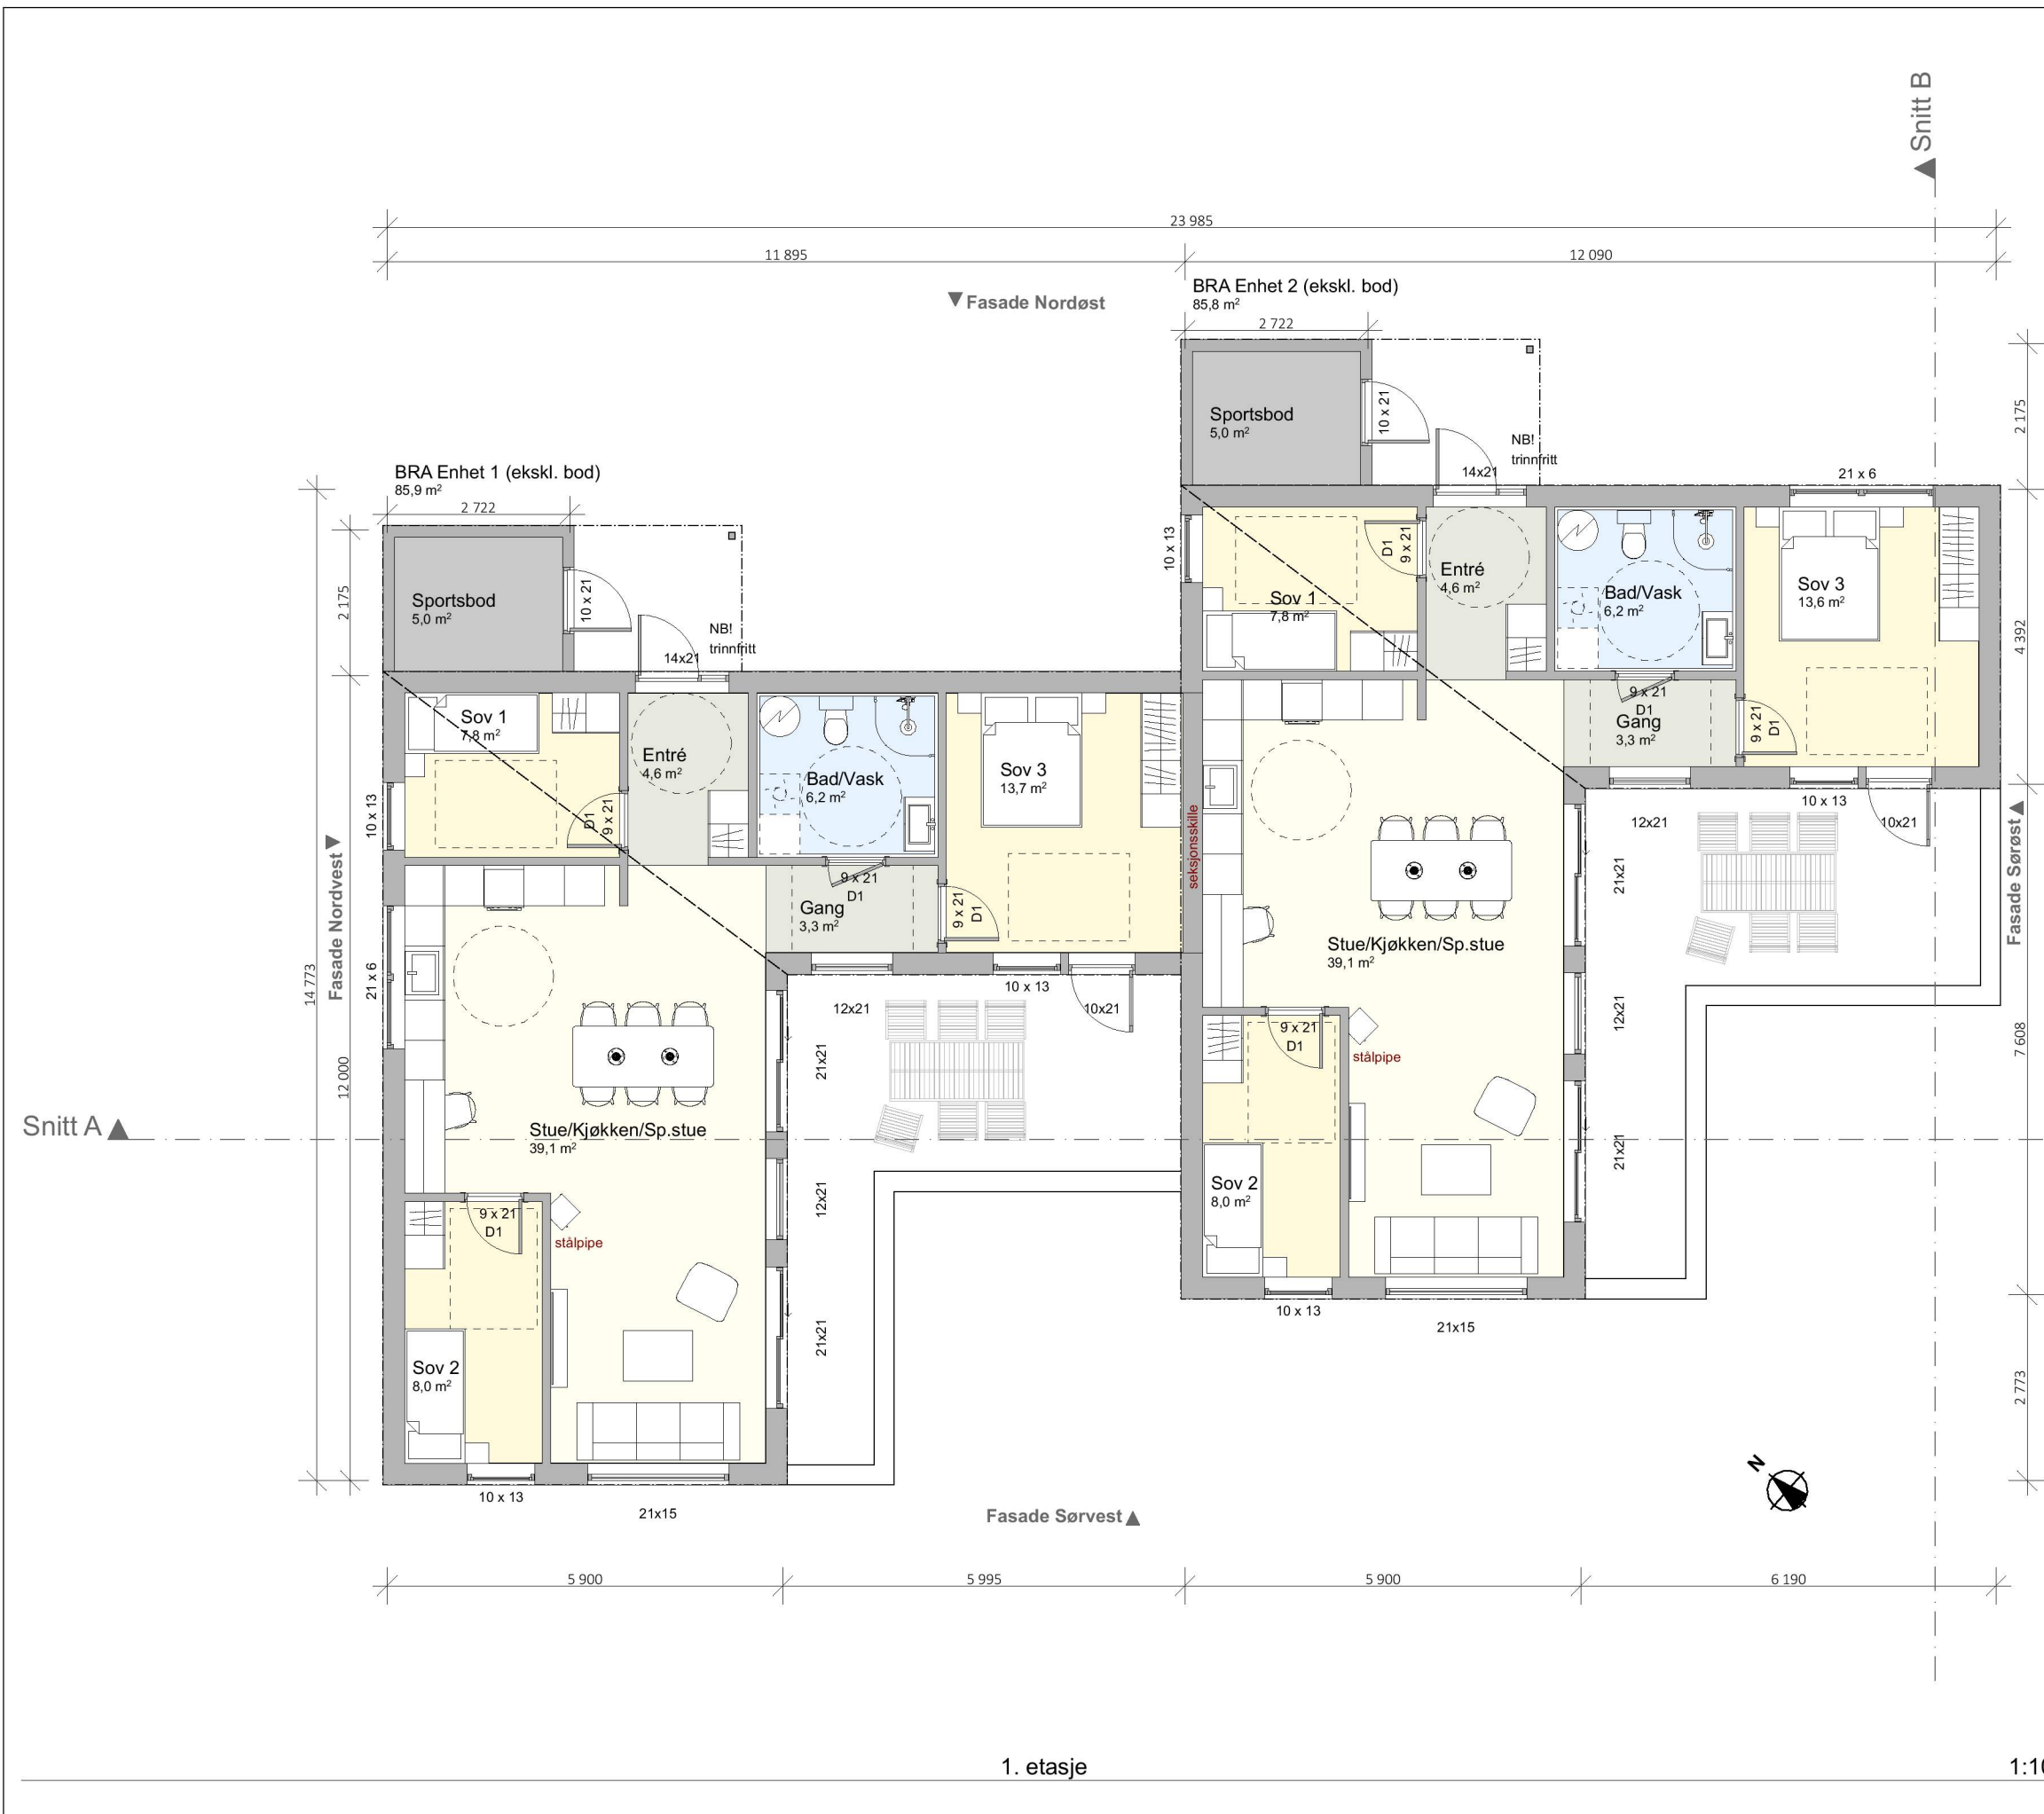

E-1

BYA%: 20,22

BRA (Bruksareal)	
Bolig, inkl. boder	184,32
	184,32 m²

BRA (Overbygget)	
	9,09
	9,09 m²

BRA (Uoppvarmet)	
Parkering (4 plasser)	72,00
	72,00 m²

BYA (Bebyggelse Areal)	
Bolig, inkl. boder	223,07
Parkering (4 plasser)	72,00
	295,07 m²

Rev.	Beskrivelse	Dato	Sign	Ktr

Fase
Søknad

ARKOCONSULT AS, Postboks 103, 5291 Valestrandfossen
Tel.: 56390003 - Fax.: 56191130 - Mob.: 93241511
Mail: post@arkoconsult.no - Org.nr. 918 269 665 MVA

Tiltakshaver Bolig & Eiendom	Sign. AS
Prosjekt Ny Tomannsbolig	Dato 08.05.2023
GBNR: 24/161 Kommune : Alver	Kontroll OH
	Dato 17.04.2023

Tegningsnr.: 2023048A20-01	Målestokk 1:100
--------------------------------------	---------------------------

Kundenr.: 100207	Prosjekt nr.: 2023048	Ark-format : A3
----------------------------	---------------------------------	---------------------------

Type tegning: Plan 1. Etasje	MMI : 350
--	---------------------

I HENHOLD TIL LOVVERK ER DENNE TEGNINGEN ARKOCONSULT AS SIN EIENDOM. DENNE TEGNINGEN KAN IKKE BLI BRUKT, OFFENTLIGGJORT ELLER GIS VIDERE TIL TREDJEPART UTEN VÅRT SKRIFTLIGE SAMTYKKE. OVERTREDELSE AV DETTE KAN FØRE TIL SØKSMÅL. OBS! TEGNINGEN KAN PRINTES I FEIL SKALA. IKKE TA MÅL DIREKTE PÅ TEGNING. BRUK KUN OPPGITTE MÅL. TEGNINGER SOM IKKE ER MERKET ARBEIDSTEGNING, SKAL IKKE BYGGES ETTER.

1. etasje

1:100