

-54 400
290 400

285

Landsvikosen

MELAND KOMMUNE
TEKNISK KONTOR
23 MAI 1991

J.nr. 004827 Ark. 51-106

Naustviki

Geitnes-
vågen

Landsvik

6725

GOOTEK 13/6-91
Sak nr. 222/91
Bygningsloven i Meland

(ELDSFJELLET)

6724


Ådne-
fjeldet




G.nr. 51 Br.nr. 106.

Walter Sørensen
S. handsvik 5112 Rosslund.

MELAND KOMMUNE
TEKNISK KONTOR
23 MAI 1991
J.nr. 004827 Ark. 51-106

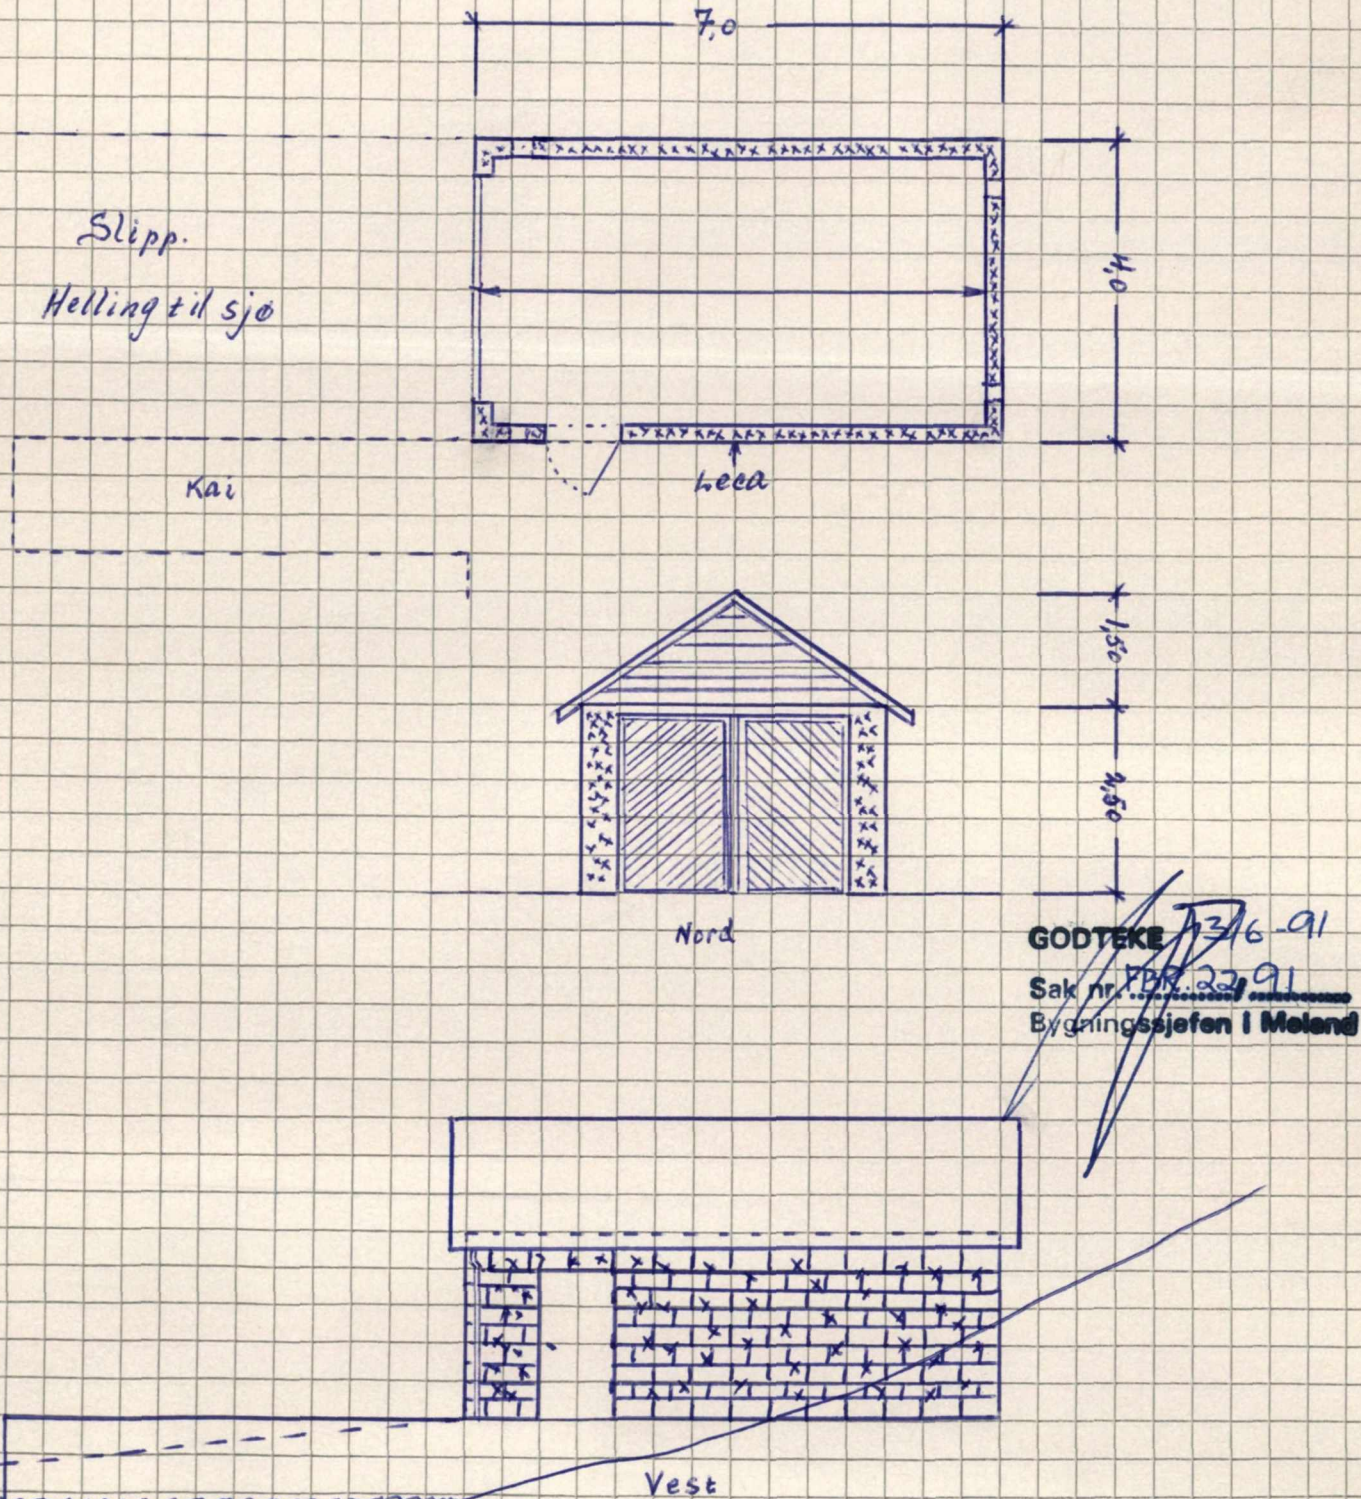

GODTEKE 1316-91
Sak nr. 1316-91
Bygningsjefen i Meland

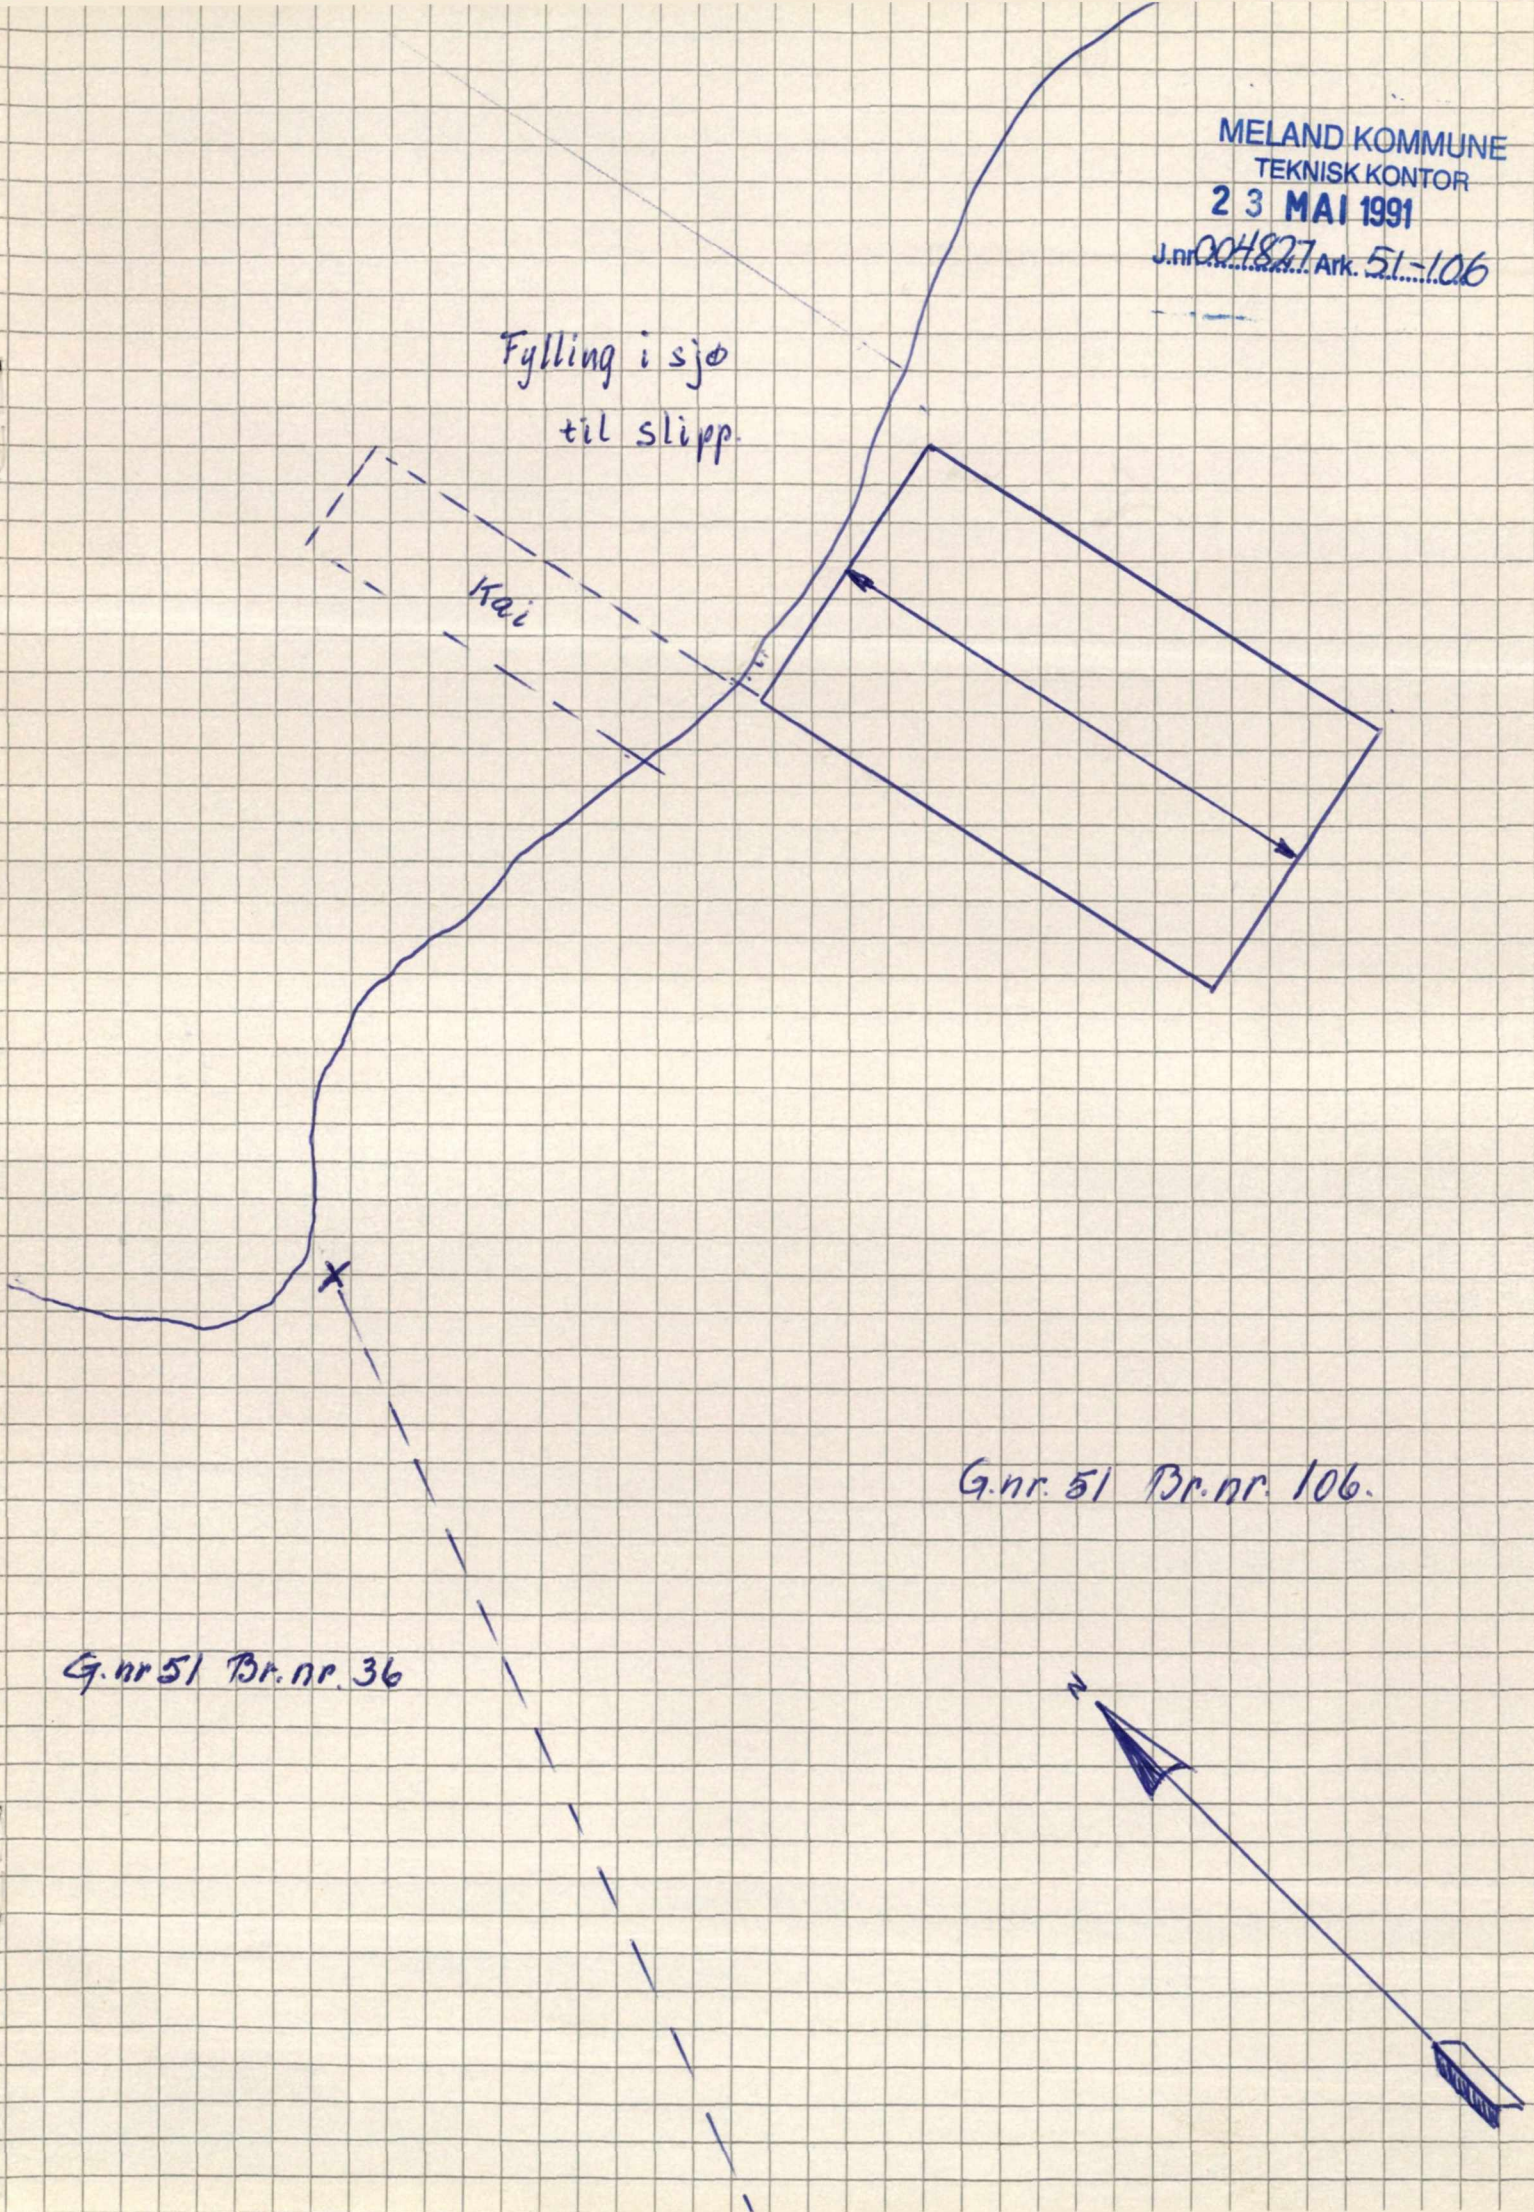

G.nr. 51 Br.nr. 106.

1:100
W.S.

BOOTE
Broschüre I

G.nr. 51. Dr.nr. 106.
Walter Sørensen,
Håndsvik.
Olsvikstallen II,
507A-Olsvik.