




4 Øst  
1 : 100

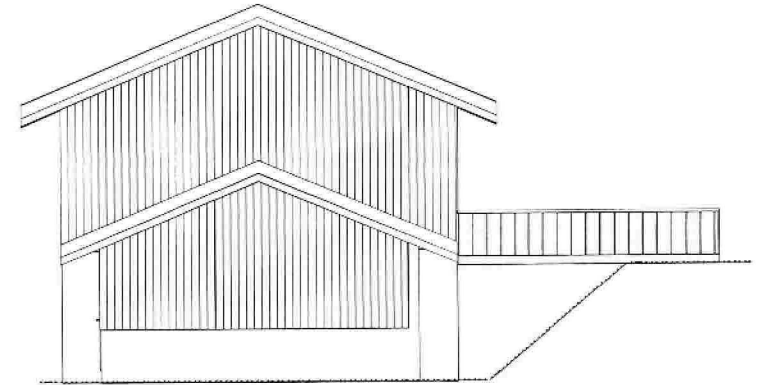

1 Nord  
1 : 100

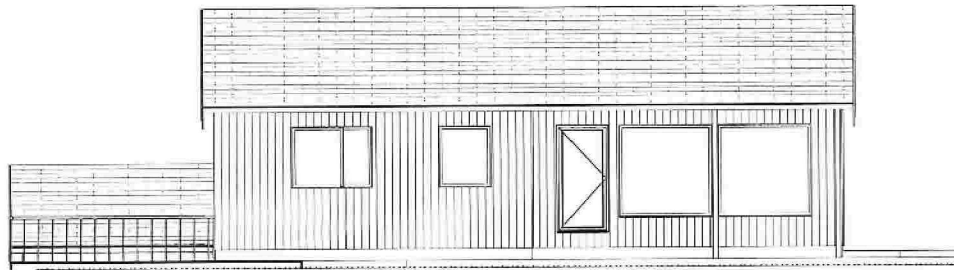

3 Vest  
1 : 100

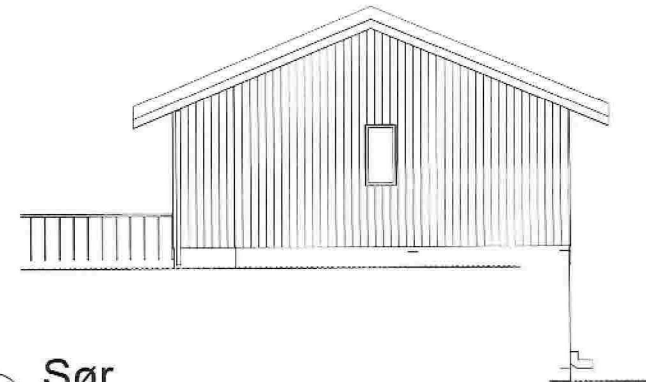

2 Sør  
1 : 100




Tiltakshaver	Petter Thorgersen	
Prosjekt	Ombygging eksisterende bygg	G/bnr 323/203 Alver Kommune
Byggeplass/Adresse	Galtenesvegen 71, 5918 Frekhaug	Eksisterende bygg

### Eksisterende Fasade


Dato	24.03.2023	A103
Revisjon		
Tegn av	Rune Kristoffersen	Scale 1 : 10
Kontroll	Checker	






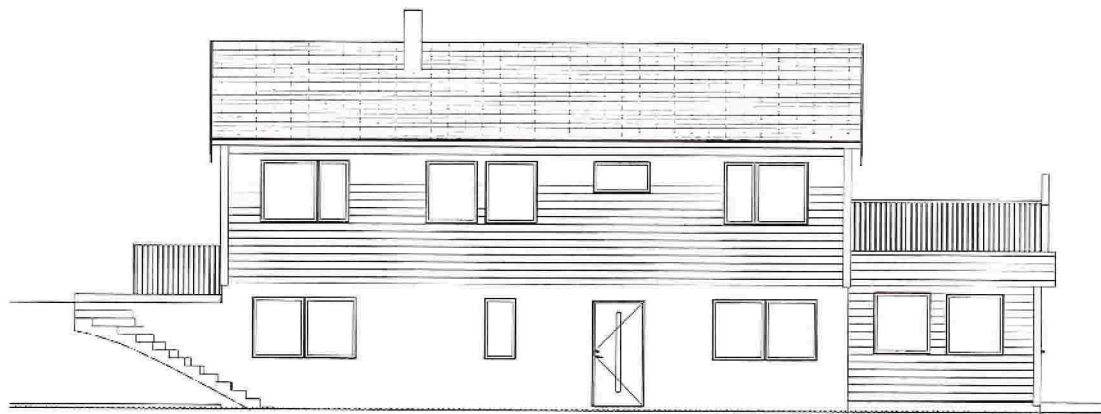


4 Øst  
1 : 100

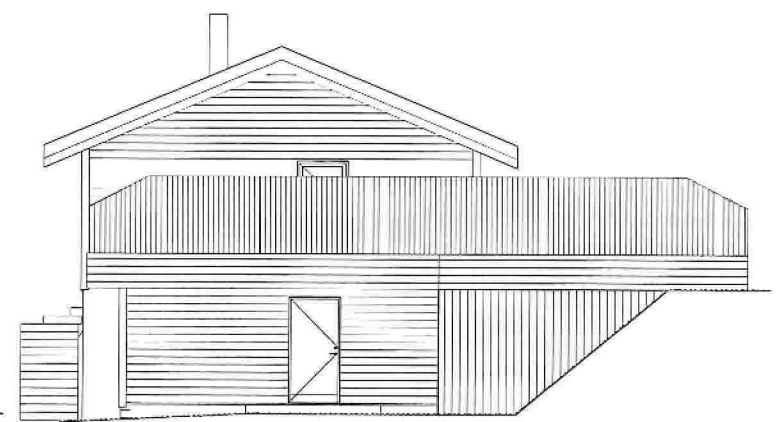

1 Nord  
1 : 100

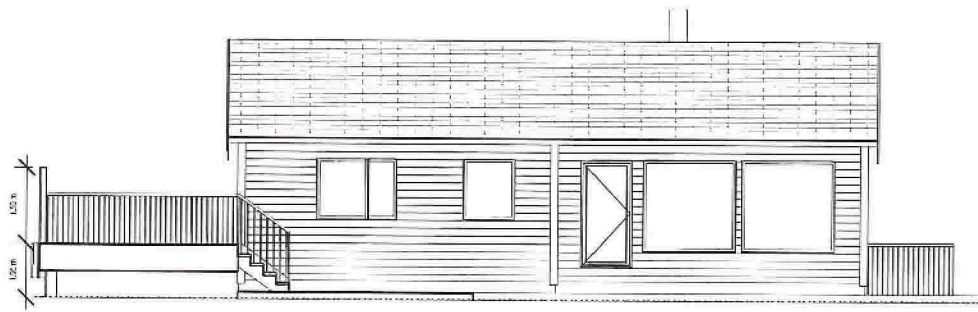

3 Vest  
1 : 100

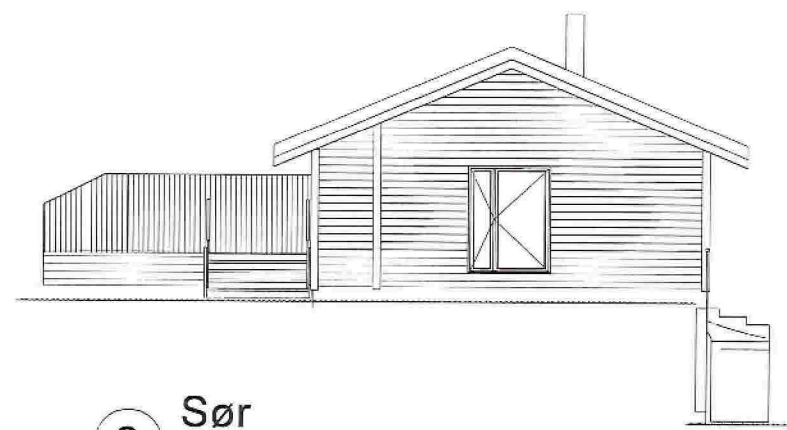


2 Sør  
1 : 100



Tiltakshaver	Petter Thorgersen		Ny Fasade	
Prosjekt	Endring bruk og fasade	g/bnr 323/203 Alver		
Byggeplass/Adresse	Galtenesvegen 71, 5918 Frekhaug	byggemelding		
Dato	24.03.2023	A106		
Revisjon	11.05.2023			
Tegn av	Rune Kristoffersen			
Kontroll	R.K			Scale





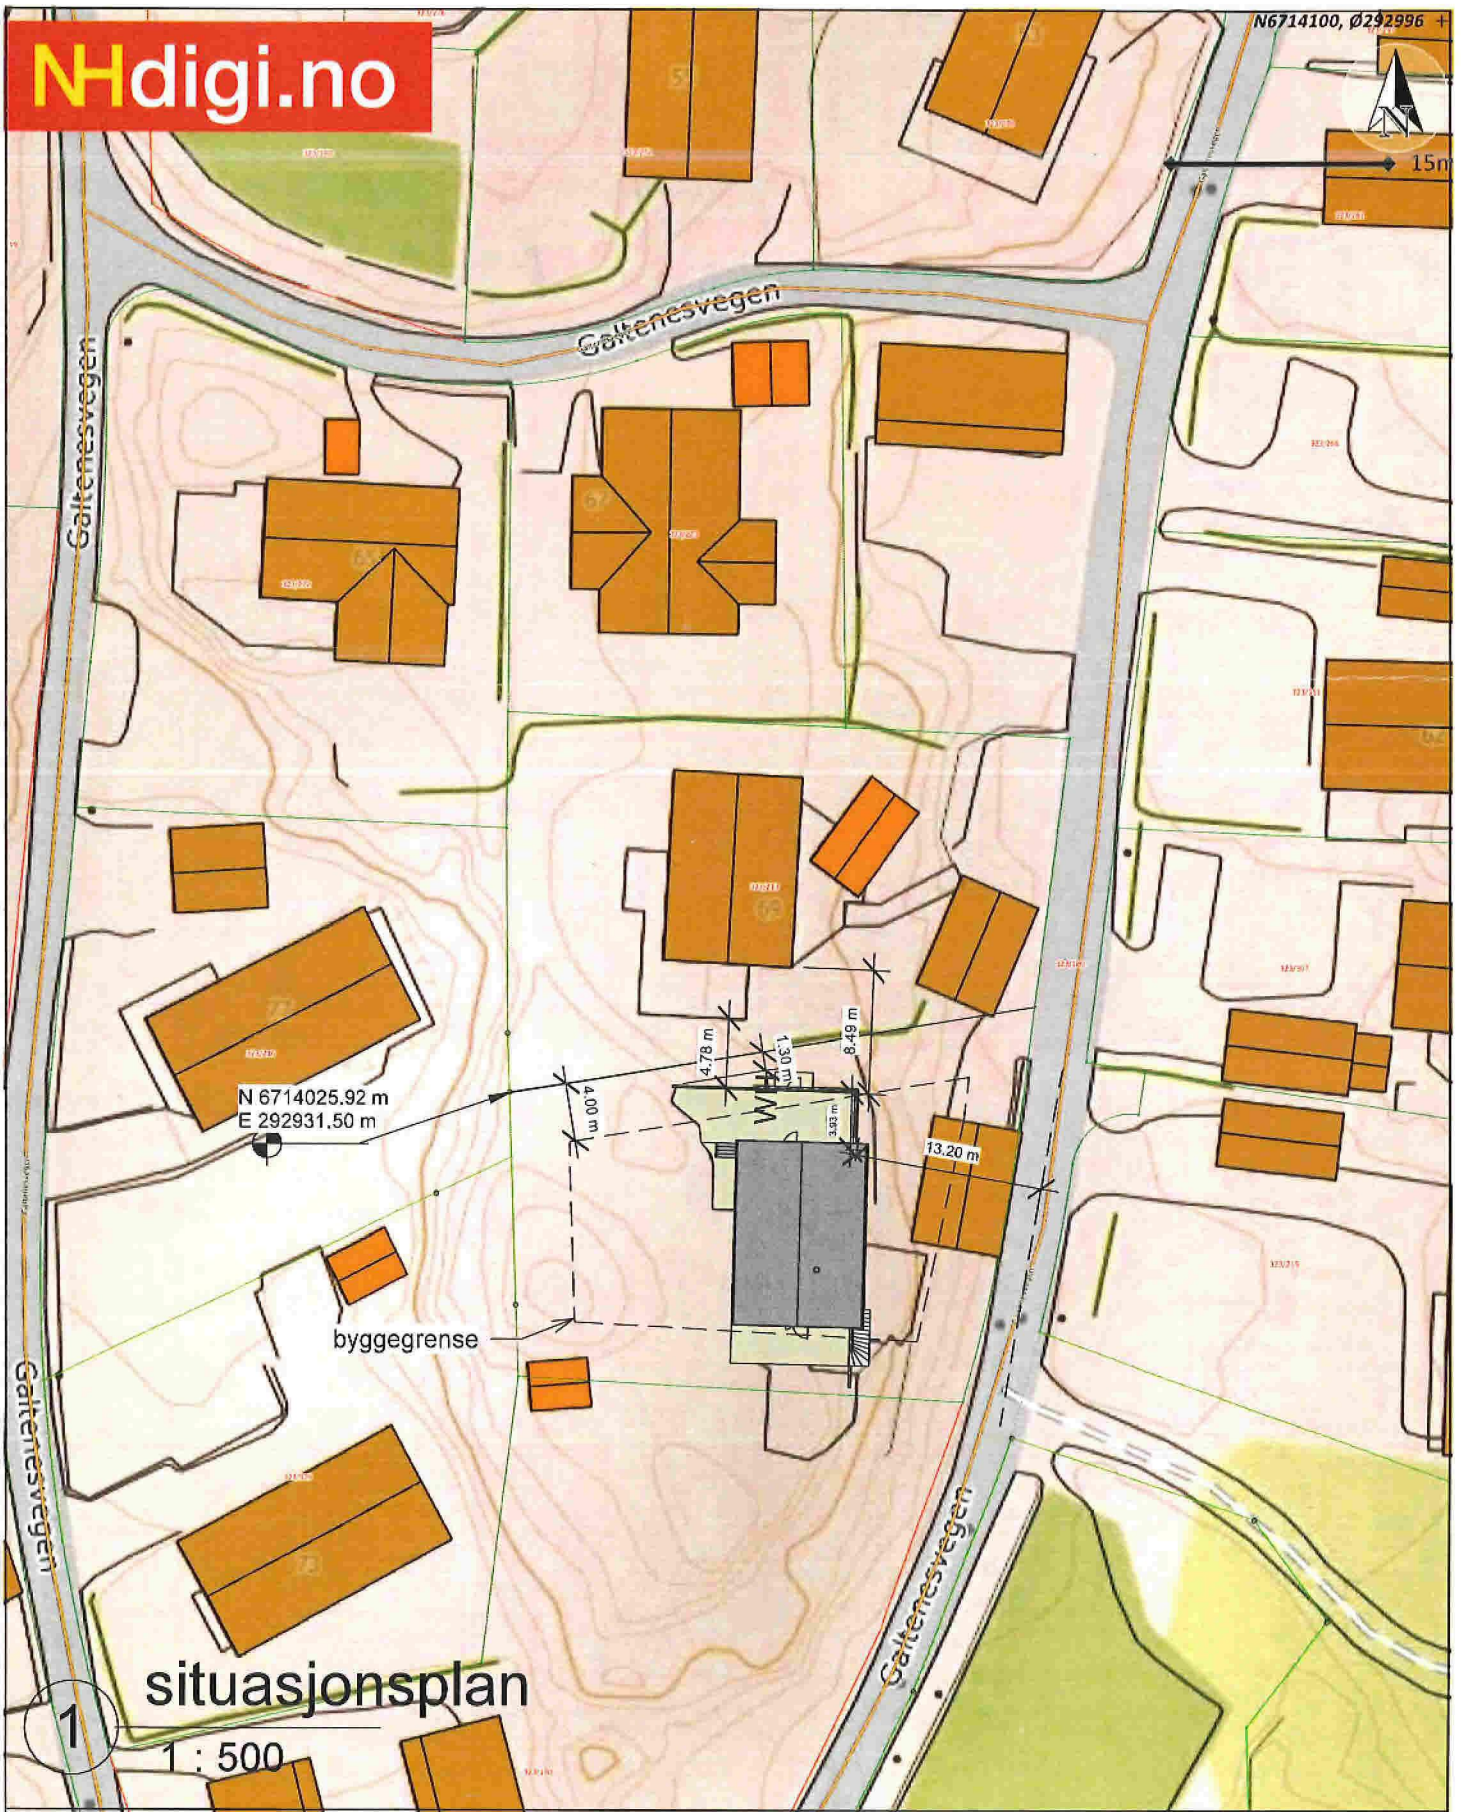

**VILLANGER  
& SØNNER**

Petter Thorgersen

situasjonsplan

g/bnr 323/203 Alver

byggemelding

Galtenesvegen 71,  
5918 Frekhaug

Date 24.03.2023

**A107**

Drawn by R.K

Endring bruk og fasade

Checked by R.K

Scale 1 : 500