




Vei. profil P-v1 (avkjørsel fra kommunal veg til privat veg)

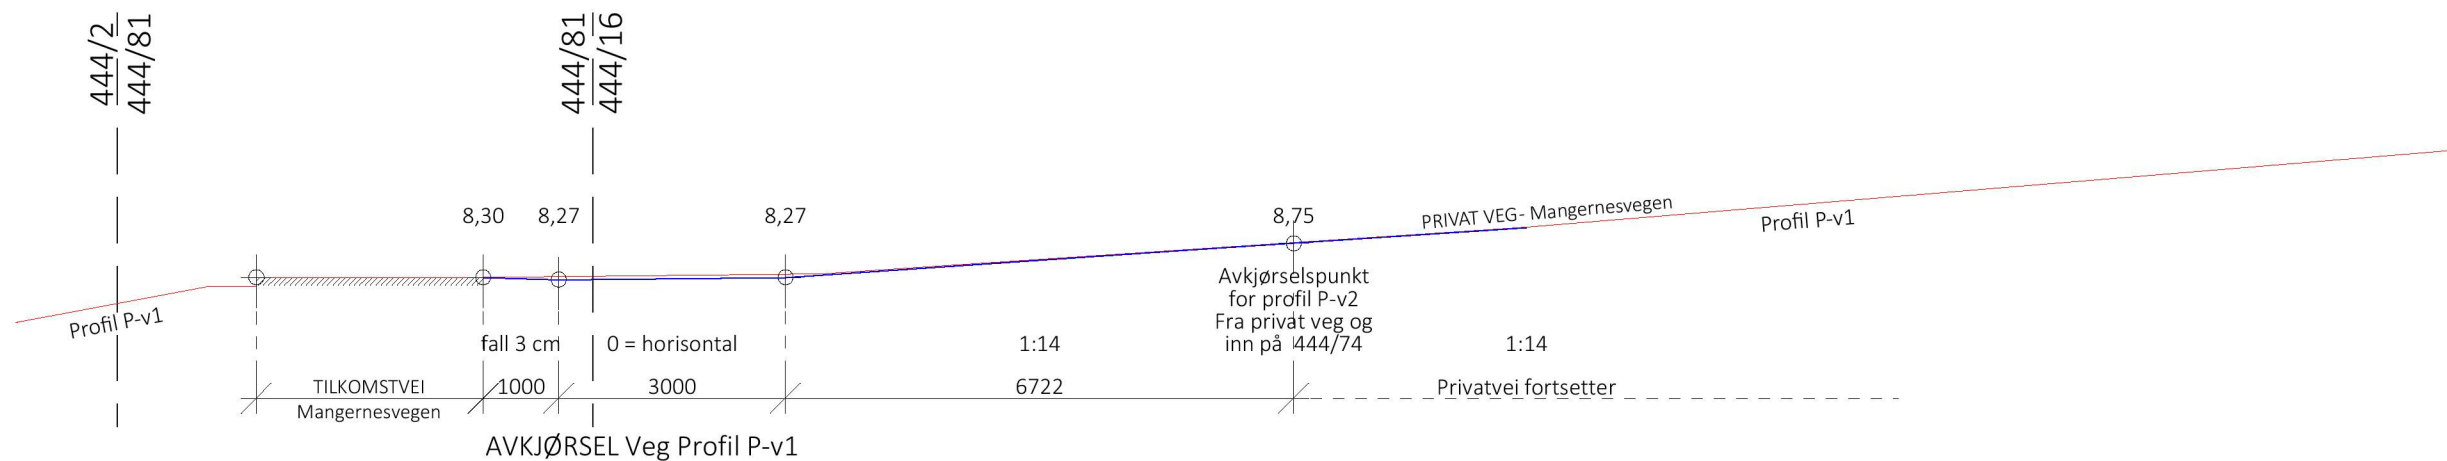

Vei. profil P-v2 (avkjørsel fra kommunal veg til privat veg)

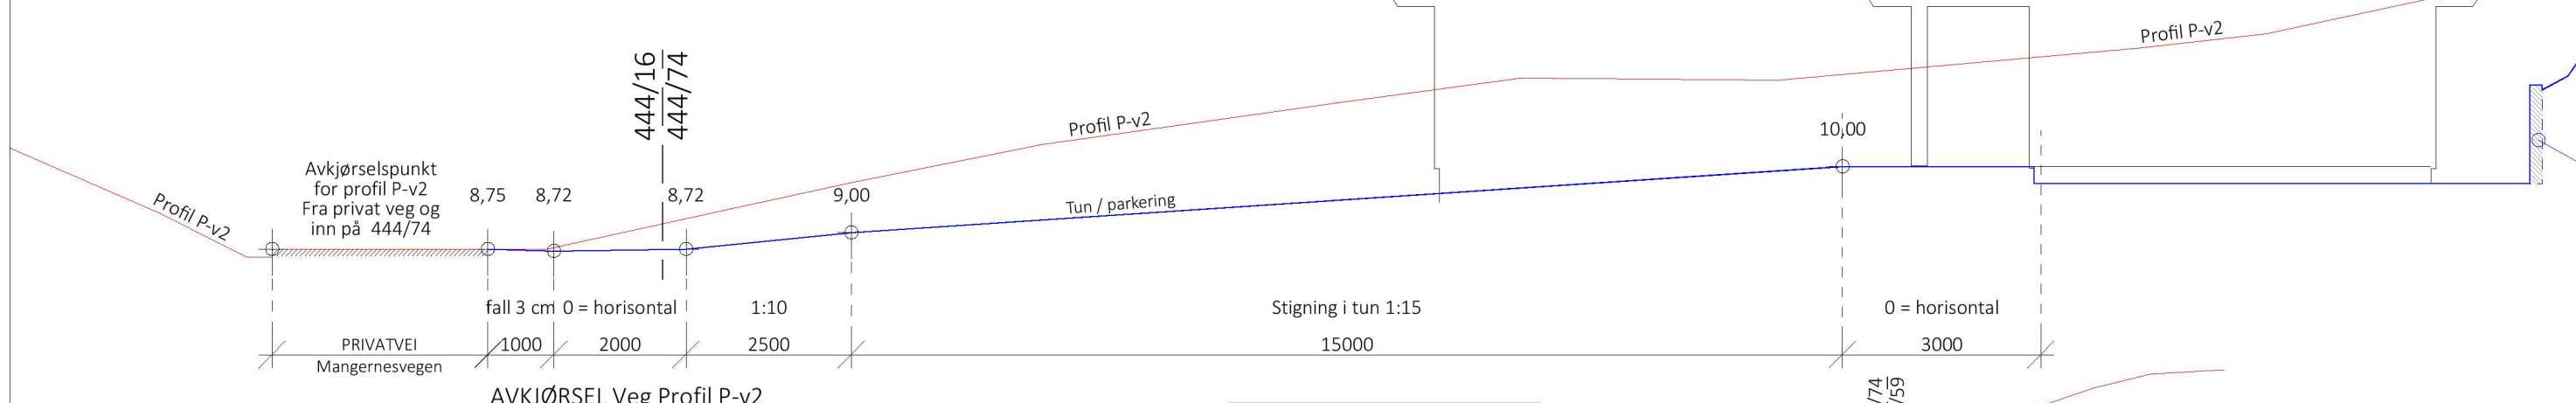

Vei. profil P-v2 (avkjørsel fra kommunal veg til privat veg)

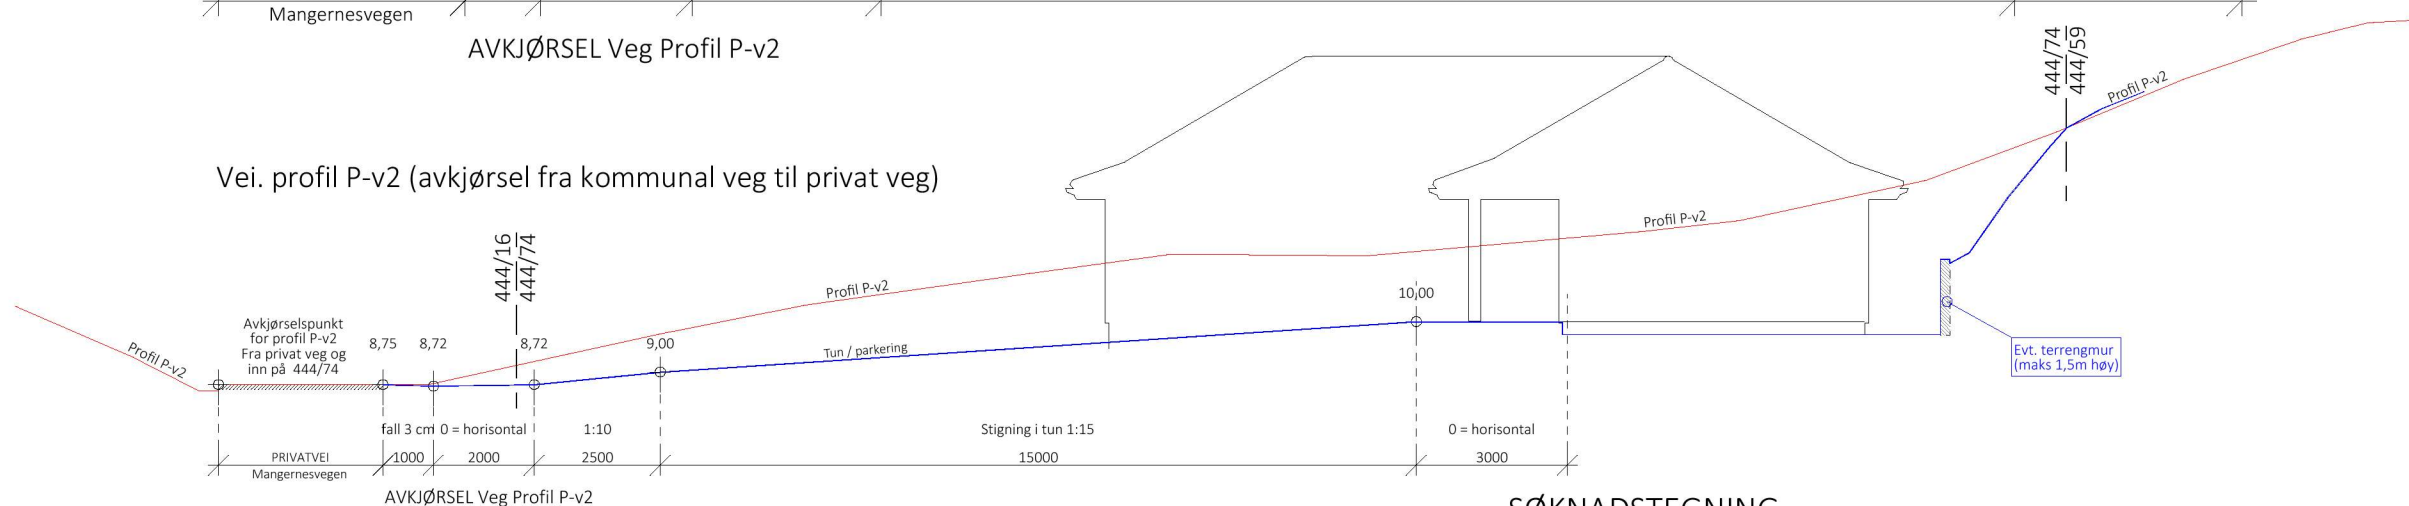

MÅLESTOKK 1:150

ONYX 1+
Herskapelig
TEK 17 01.07.2017

SØKNADSTEGNING

01 11.11.2022 RS Prosjektert avkjørsel opp mot vegnorm.



Prosjekt: BOLIG - ONYX 1+ Herskapelig
 Tegning vedr.: PROFILER FOR VEI (P-v1 og P-v2)
 Tiltakshaver: VENKE ASKELAND GUNDERSEN & OVE GUNDERSEN
 Byggested: ALVER, Mangernesvegen G.nr.: 444 B.nr.: 74
 Arkitekt: E.A. SMITH AS AVD HIBA HUS - 5239 RÅDAL
 Leverandør: STEVNEBØ BYGGEVARE AS - 5937 BØVÅGEN

Prosjekt ID: 22-076
 Tegn.nr.: 505
 Målestokk: 1:100 A3
 Dato: 05.08.2022
 Tegnet av: RS



Tlf. 40006375
 Tlf. 56349460

© Tegningen er beskyttet i.h.t. lov om opphavsrett.