


HOVEDETASJEPLAN

Yttervegg: 148 mm + 48 mm innlekting 150+50 mm isolasjon (iht. energiberegning).
 SG = Personssikkerhetsglass,
 Trinnfri gangatkomst fra biloppstillingsplass til inngang, stigning maks 1:15 (evt. 1:12 inntil 5m), jfr TEK 17, § 8-5.
 Tilgjengelig boenhet (snusirkel iht. TEK17 §12-7)

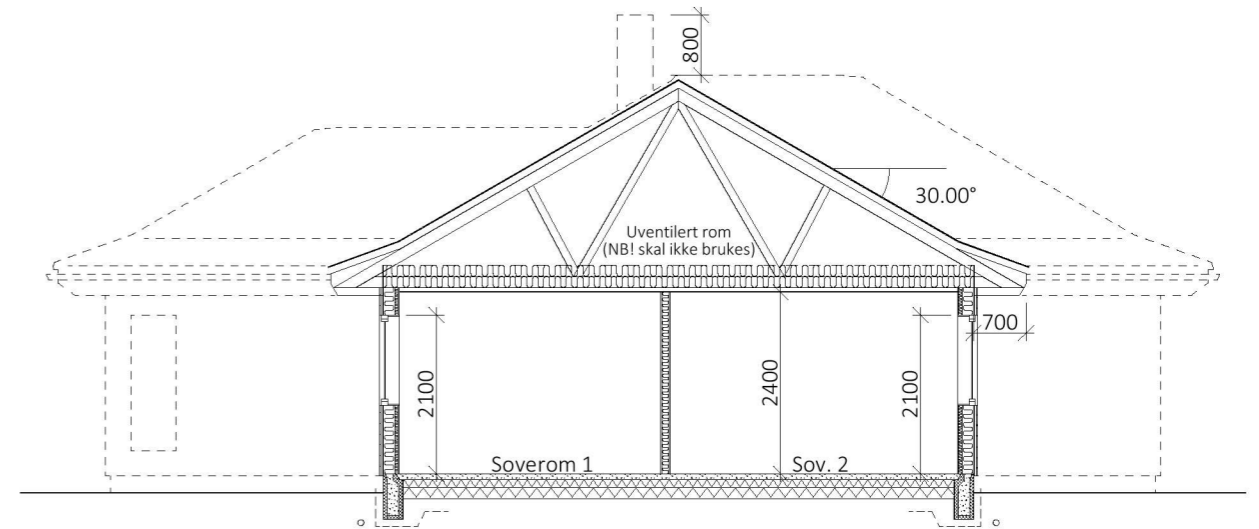

SNITT A-A

Arealberegninger i hht. NS 3940	Bruksareal BRA i m ²	
	Pr etasje	Sum BRA
H. etg. plan	130.0	130.0
SUM :	130.0	130.0
BYA :	157.8	157.8

SØKNADSTEGNING

02 05.05.2023 RS Justert planløsning, samt vinduer og dører på fasadene.
 01 11.11.2022 RS Prosjektert avkjørsel opp mot vegnorm.

Prosjekt: BOLIG - ONYX 1+ Herskapelig
 Tegning vedr.: PLAN OG SNITT
 Tiltakshaver: VENKE ASKELAND GUNDERSEN & OVE GUNDERSEN
 Byggested: ALVER, Mangersnesvegen G.nr.: 444 B.nr.: 74
 Arkitekt: E.A. SMITH AS AVD HIBA HUS - 5239 RÅDAL
 Leverandør: STEVNEBØ BYGGEVARE AS - 5937 BØVÅGEN


Prosjekt ID: 22-076
 Tegn.nr.: 501
 Målestokk: 1:100 A3
 Dato: 05.08.2022
 Tegnet av: RS

Tlf. 40006375
 Tlf. 56349460



© Tegningen er beskyttet i.h.t. lov om opphavsrett.

ONYX 1+
 Herskapelig
 TEK 17 01.07.2017

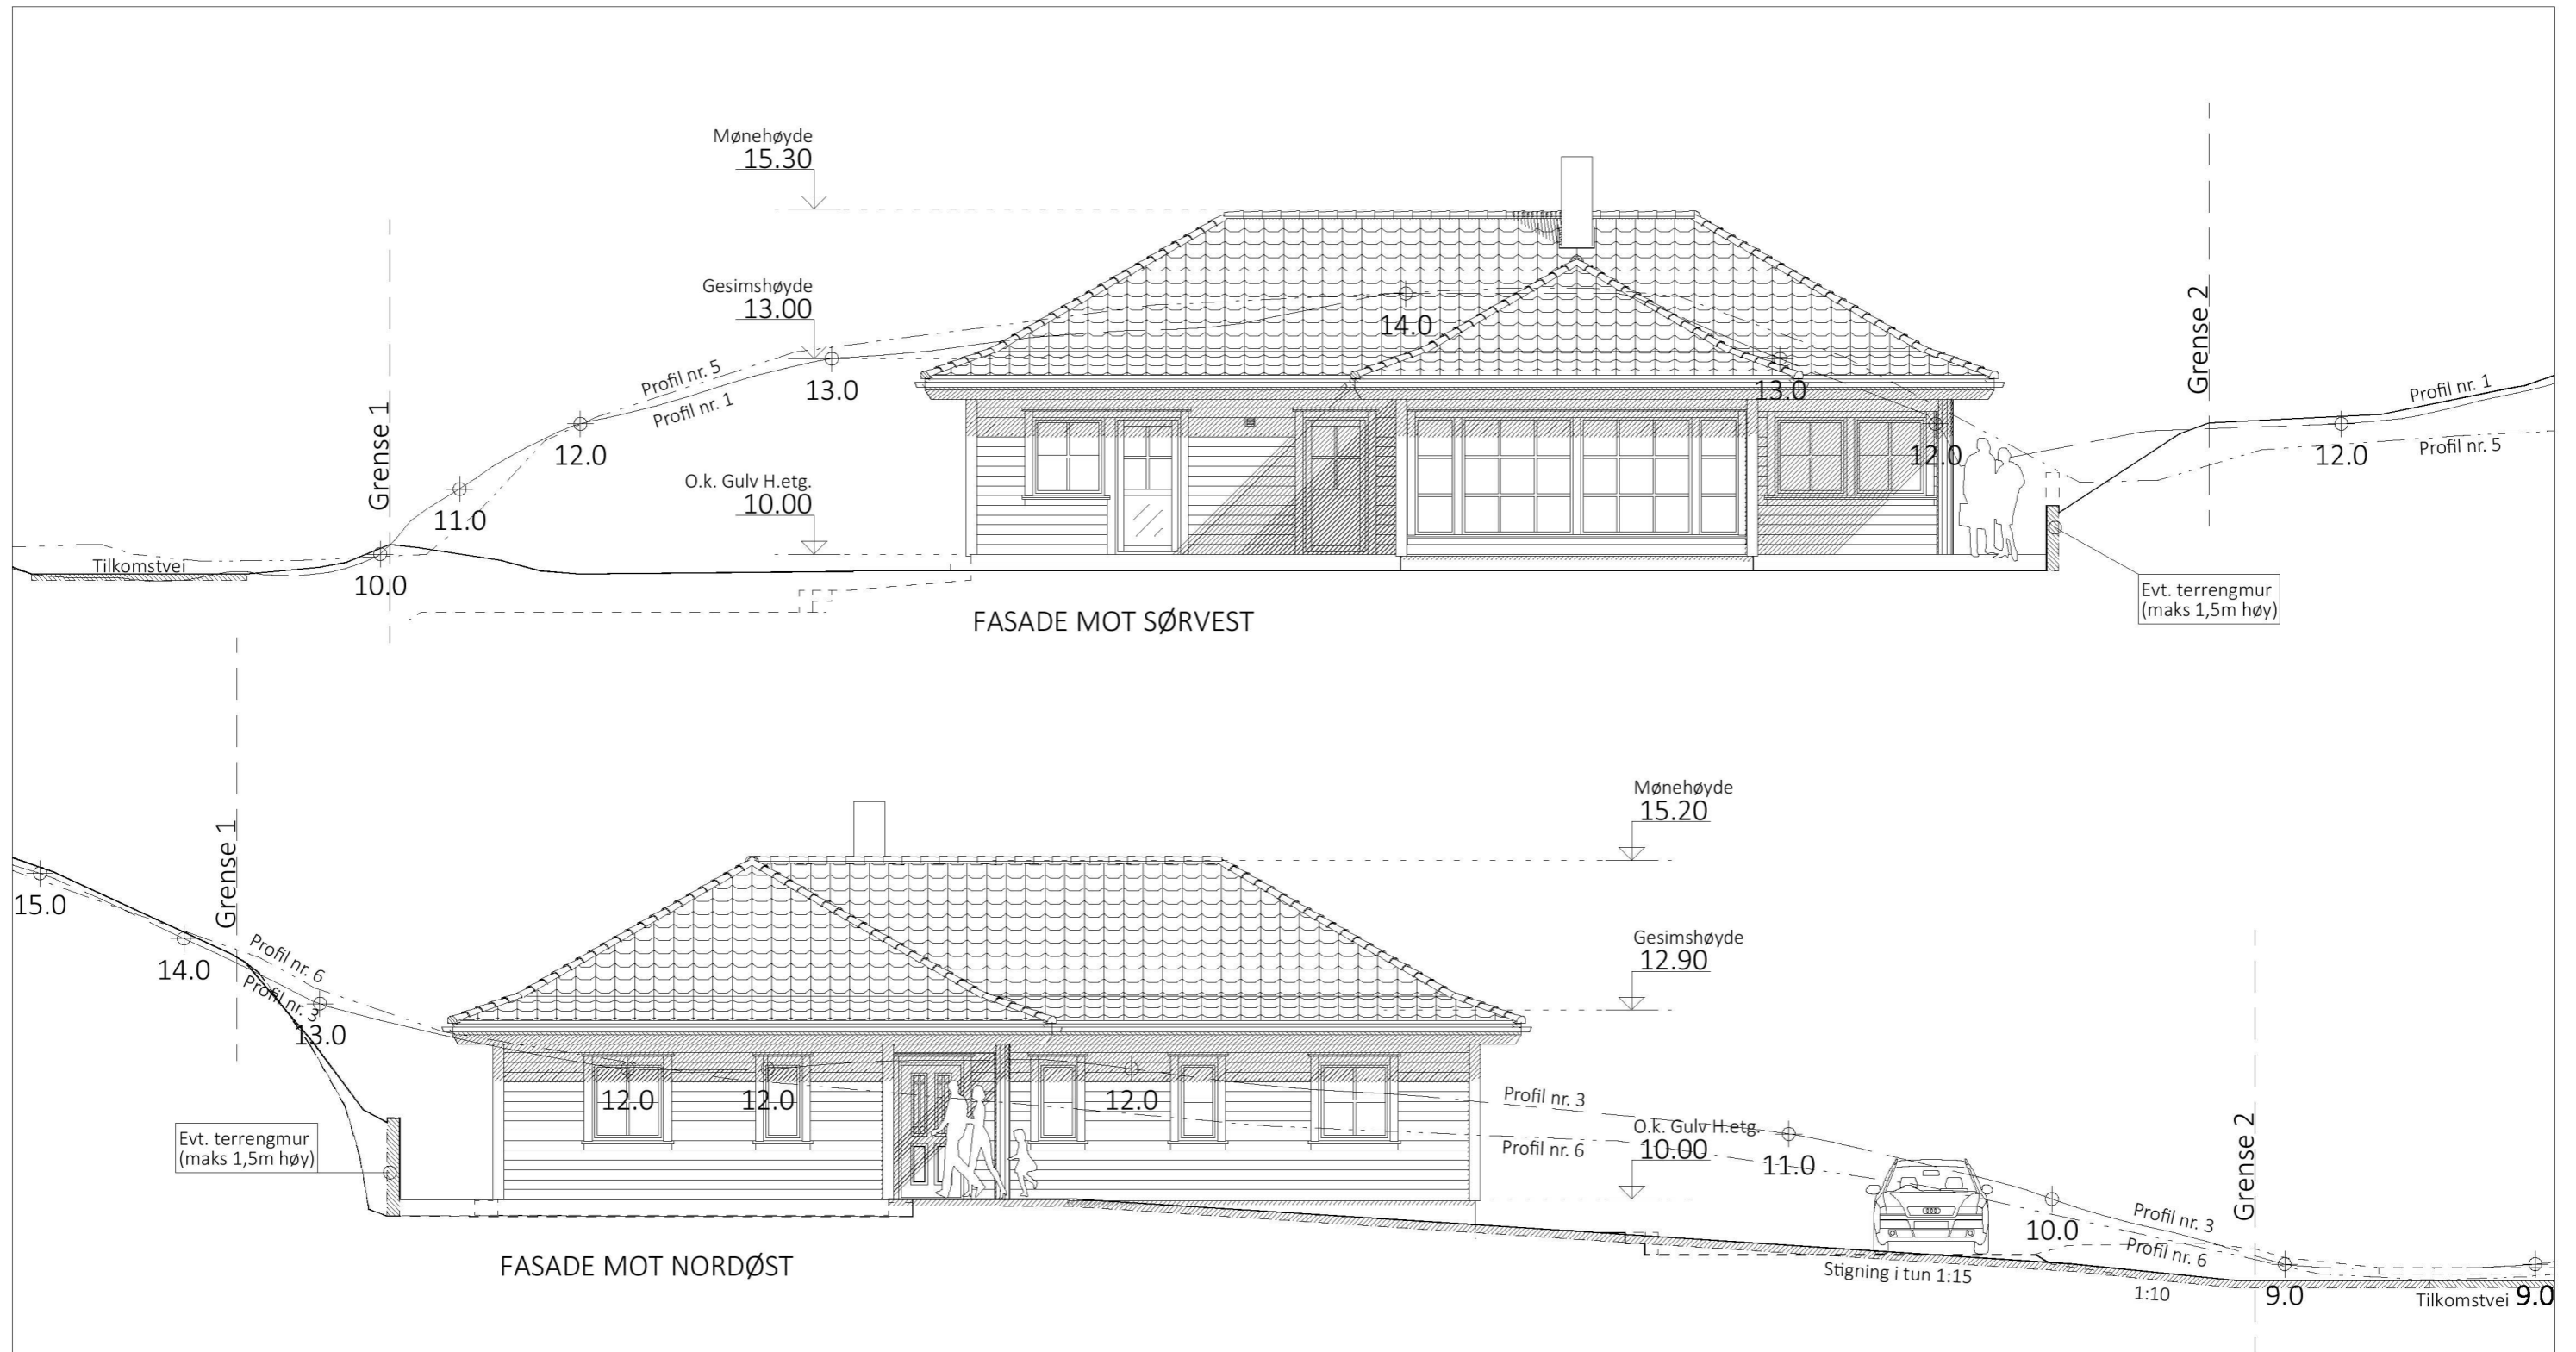

ONYX 1+
Herskapelig
TEK 17 01.07.2017

SØKNADSTEGNING

02 05.05.2023 RS Justert planløsning, samt vinduer og dører på fasadene.
01 11.11.2022 RS Prosjektert avkjørsel opp mot vegnorm.

Prosjekt: BOLIG - ONYX 1+ Herskapelig
Tegning vedr.: FASADER MOT SØRVEST & NORDØST
Tiltakshaver: VENKE ASKELAND GUNDERSEN & OVE GUNDERSEN
Byggested: ALVER, Mangersnesvegen G.nr.: 444 B.nr.: 74
Arkitekt: E.A. SMITH AS AVD HIBA HUS - 5239 RÅDAL
Leverandør: STEVNEBØ BYGGEVARE AS - 5937 BØVÅGEN

Prosjekt ID: 22-076
Tegn.nr.: 502
Målestokk: 1:100 A3
Dato: 05.08.2022
Tegnet av: RS


Tlf. 40006375
Tlf. 56349460



© Tegningen er beskyttet i.h.t. lov om opphavsrett.



FASADE MOT SØRØST

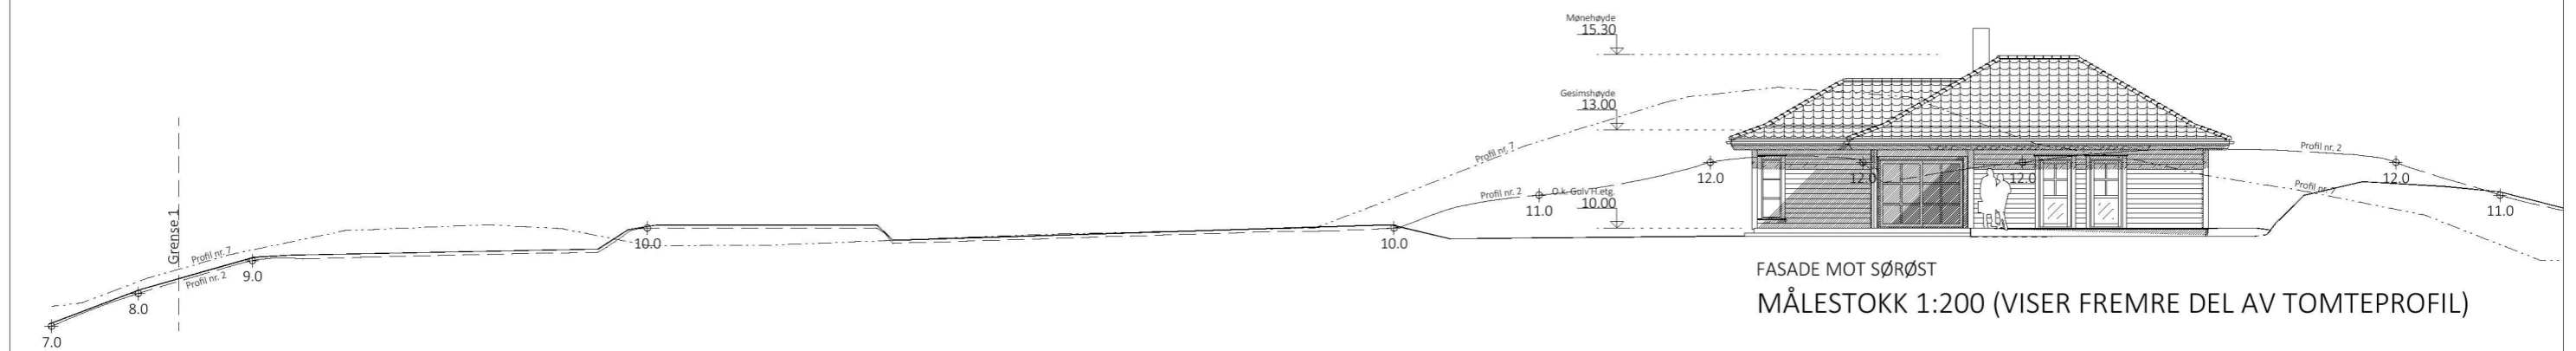

FASADE MOT SØRØST
MÅLESTOKK 1:200 (VISER FREMRE DEL AV TOMTEPROFIL)



FASADE MOT SØRØST
MÅLESTOKK 1:200 (VISER BAKRE DEL AV TOMTEPROFIL)

SØKNADSTEGNING

02 05.05.2023 RS Justert planløsning, samt vinduer og dører på fasadene.
01 11.11.2022 RS Prosjektert avkjørsel opp mot vegnorm.

Prosjekt: BOLIG - ONYX 1+ Herskapelig
Tegning vedr.: FASADE MOT SØRØST
Tiltakshaver: VENKE ASKELAND GUNDERSEN & OVE GUNDERSEN
Byggested: ALVER, Mangersnesvegen G.nr.: 444 B.nr.: 74
Arkitekt: E.A. SMITH AS AVD HIBA HUS - 5239 RÅDAL
Leverandør: STEVNEBØ BYGGEVARE AS - 5937 BØVÅGEN


Prosjekt ID: 22-076
Tegn.nr.: 503
Målestokk: 1:100 A3
Dato: 05.08.2022
Tegnet av: RS

Tlf. 40006375
Tlf. 56349460



© Tegningen er beskyttet i.h.t. lov om opphavsrett.

ONYX 1+
Herskapelig
TEK 17 01.07.2017

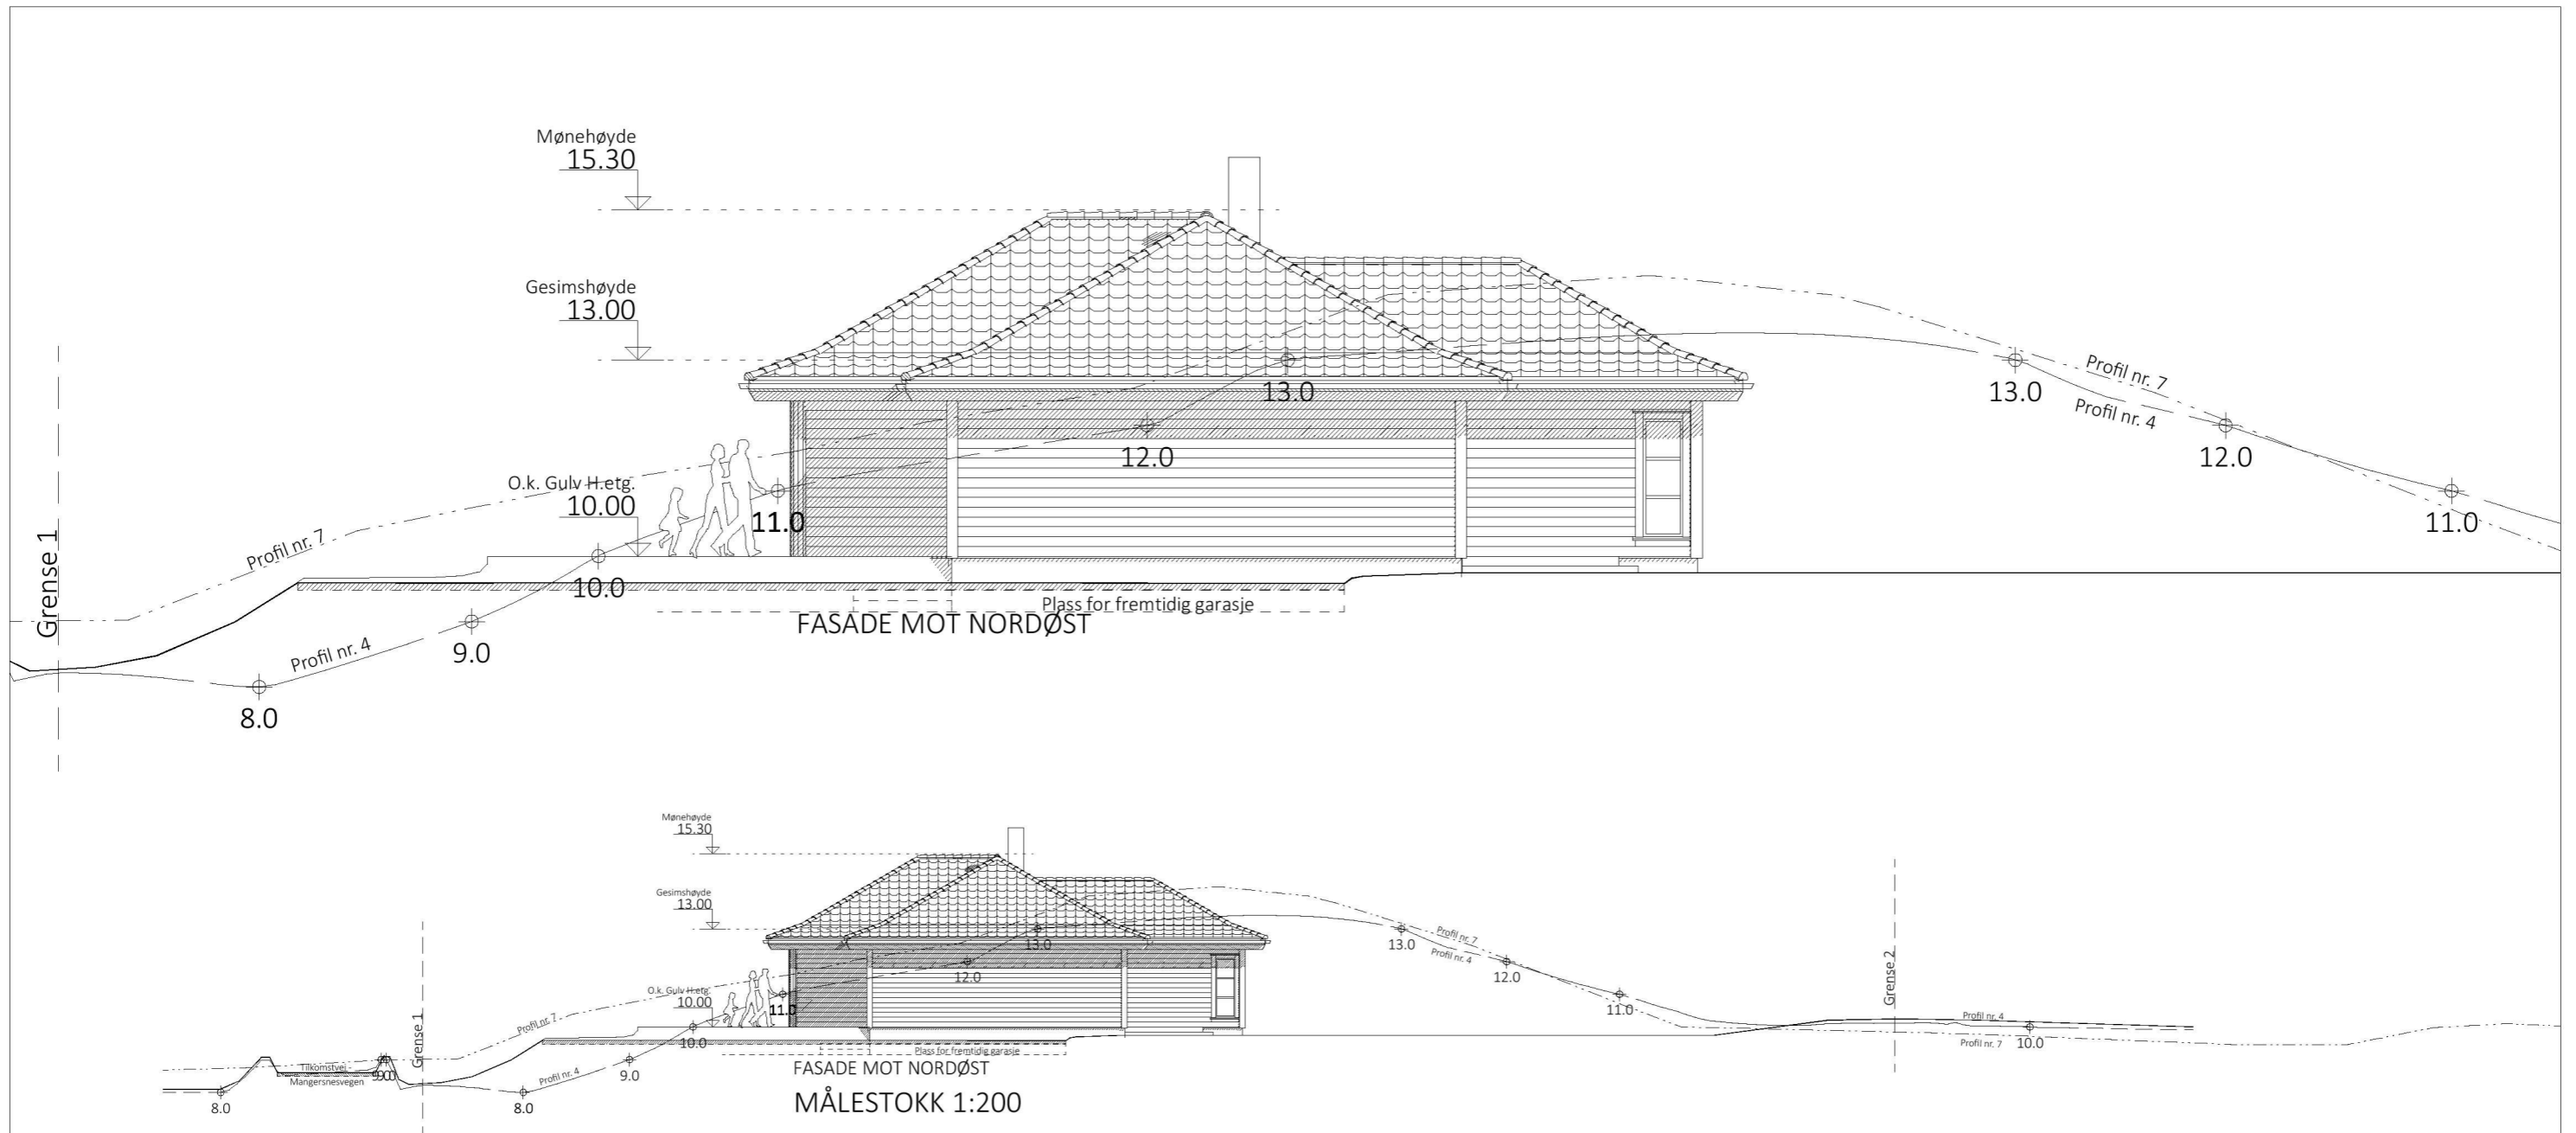

ONYX 1+
Herskapelig
TEK 17 01.07.2017

SØKNADSTEGNING

02 05.05.2023 RS Justert planløsning, samt vinduer og dører på fasadene.
01 11.11.2022 RS Prosjektert avkjørsel opp mot vegnorm.



Prosjekt: BOLIG - ONYX 1+ Herskapelig
Tegning vedr.: FASADE MOT NORDVEST
Tiltakshaver: VENKE ASKELAND GUNDERSEN & OVE GUNDERSEN
Byggested: ALVER, Mangersnesvegen G.nr.: 444 B.nr.: 74
Arkitekt: E.A. SMITH AS AVD HIBA HUS - 5239 RÅDAL
Leverandør: STEVNEBØ BYGGEVARE AS - 5937 BØVÅGEN

Prosjekt ID: 22-076
Tegn.nr.: 504
Målestokk: 1:100 A3
Dato: 05.08.2022
Tegnet av: RS

Tlf. 40006375
Tlf. 56349460



© Tegningen er beskyttet i.h.t. lov om opphavsrett.