


Terrenglinje

Fasade Nord


1:100

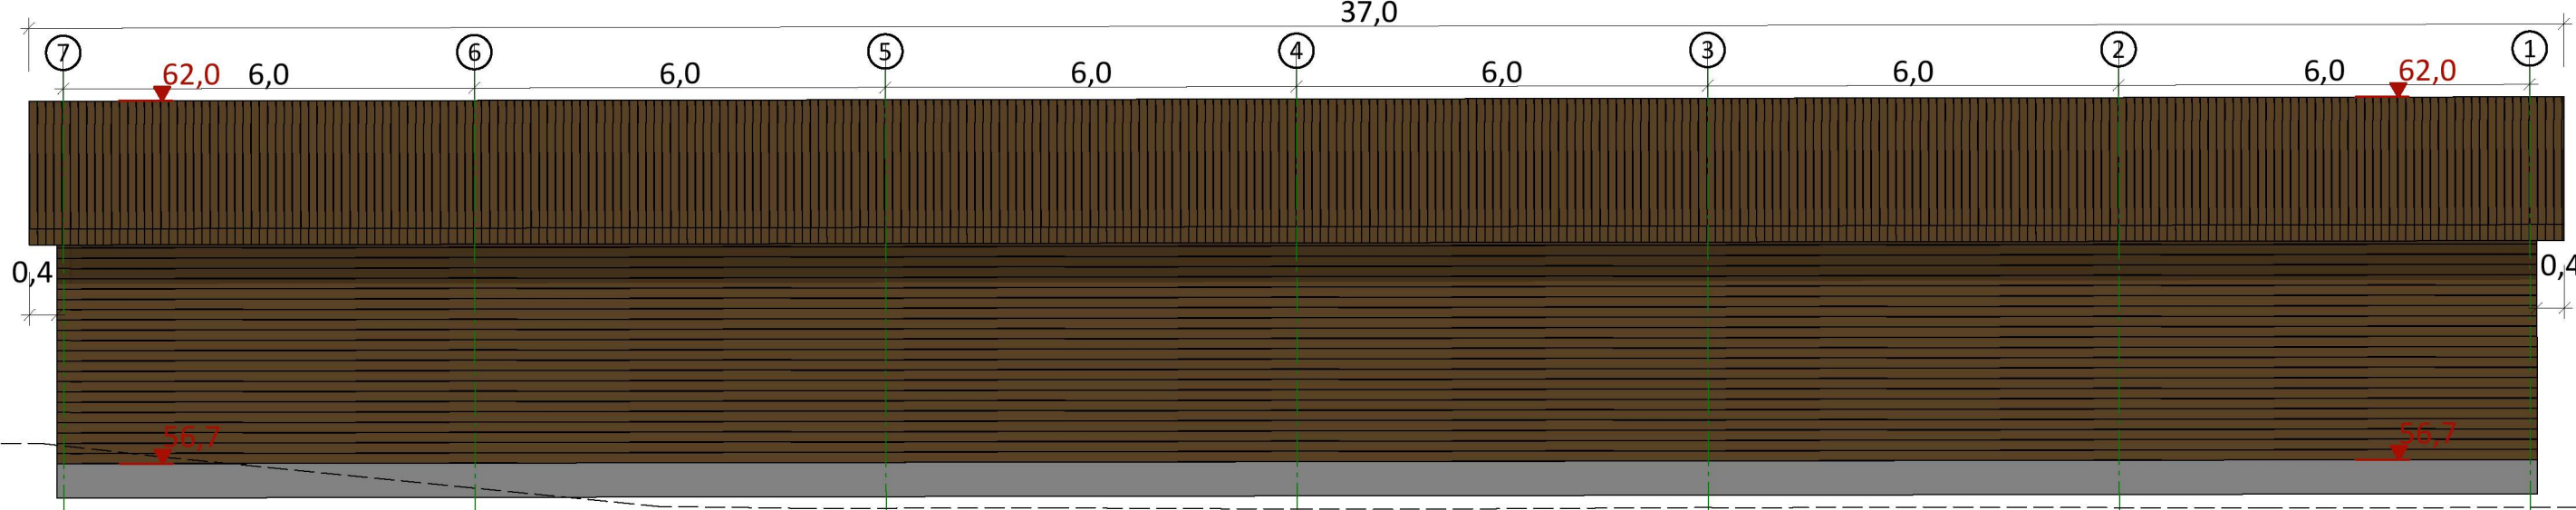


Terrenglinje

Fasade Sør

1:100

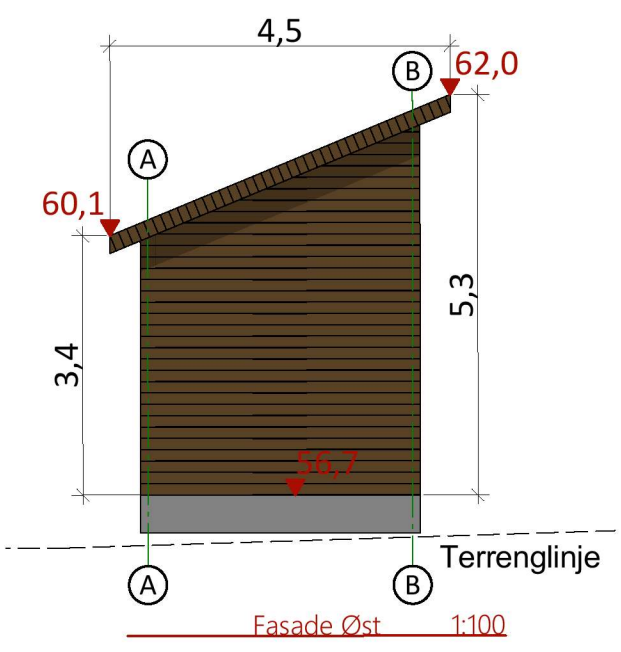

Fasade Øst 1:100

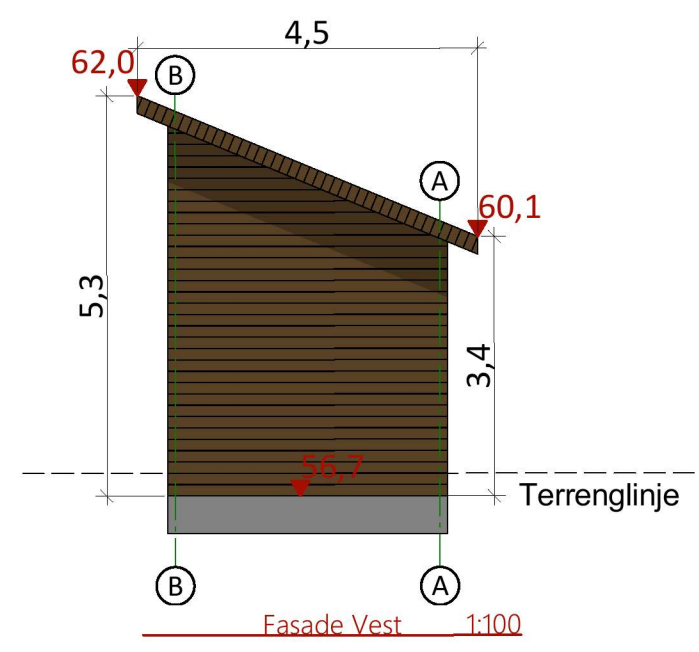

Fasade Vest 1:100

NB!
Denne tegningen er kvalitetssikret arkitektfaget.
For andre fagområder gjelder fagenes egne tegninger.
Måling: avvik kan forekomme.
Kontrollmål for innredning ol må tas på stedet.

Skisser kan ikke brukes for Rammesøknad/ pris- innhenting eller som arbeidstegninger.
Salt Arkitekter AS har opphavsrett til tegninger dersom ikke annet er avtalt skriftlig.
Bilder er kun ment som illustrasjon. Avvik kan forekomme

Fase			
Rammesøknad			
Prosjekt:		Kontroll prosjekt:	
Næringslokale Fammestad		Sign.:	Kontroll:
Tiltakshaver:		SGH	IGH
Gamle 3 hus, Bellgården 1, 5003 Bergen		Gnr./Bnr./Festenr.:	24/57
Prosjekterende:			
SALT ARKITEKTER AS		Postboks 214, 6901 Florø	
www.saltarkitekter.no		Strandgata 26, 6905 Florø	
post@saltarkitekter.no		Tlf.57742745	
© Alle rettigheter tilhører utførende for prosjektering, kopiering eller bruk av disse tegningene er forbudt uten skriftlig samtykke			
Tegning:		Dato:	
Fasader		21.06.2023 11:41	
Målestokk:		Tegningsnr.:	
1:100 @ A3		A-45-101	
Rev.:		.	