
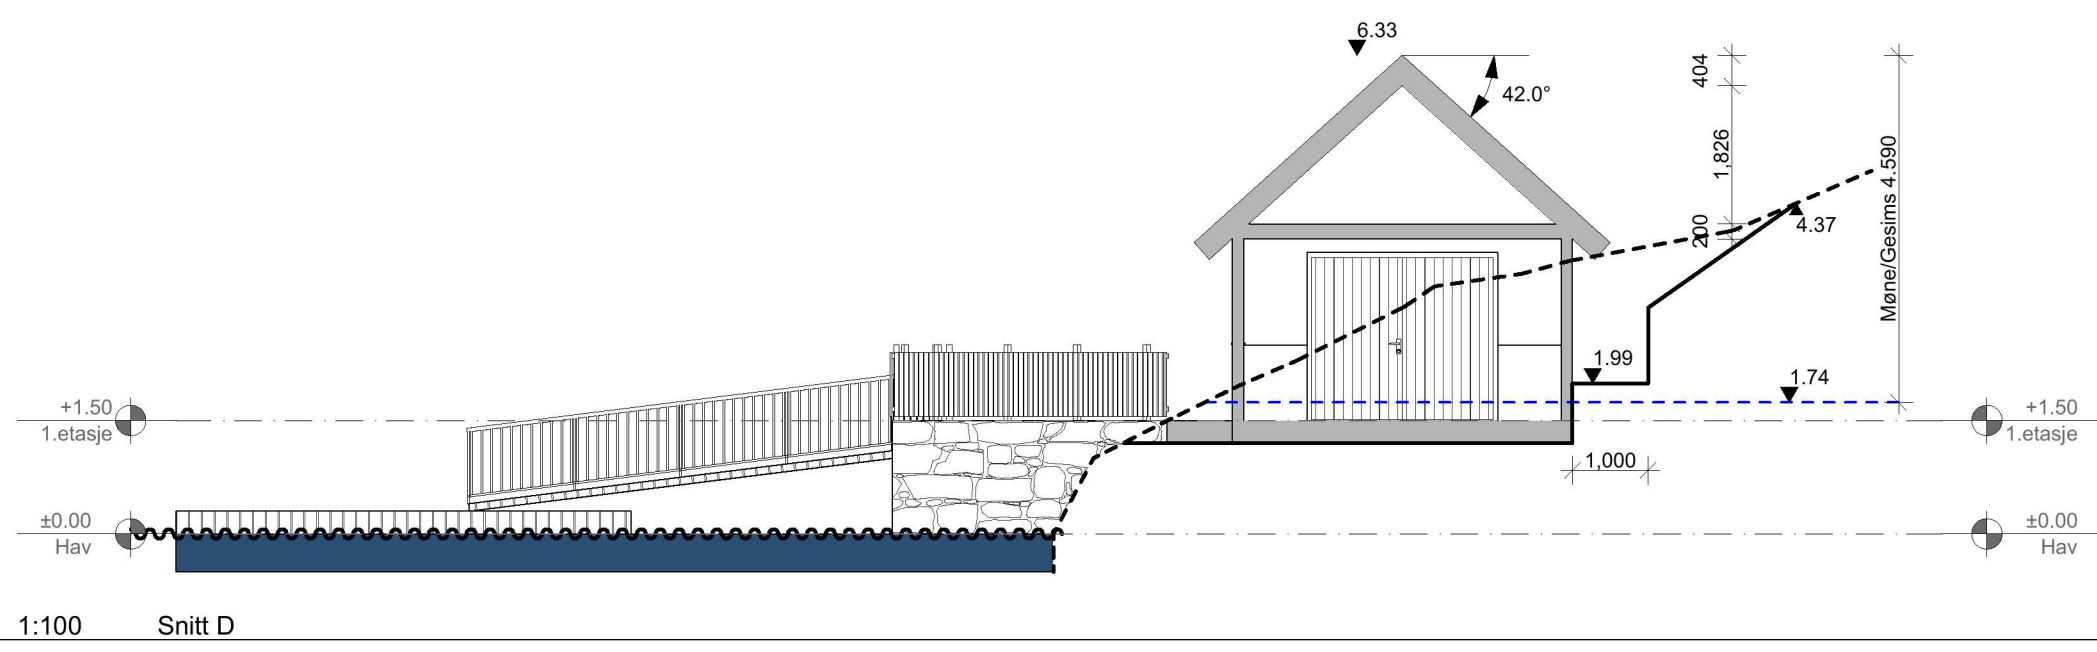
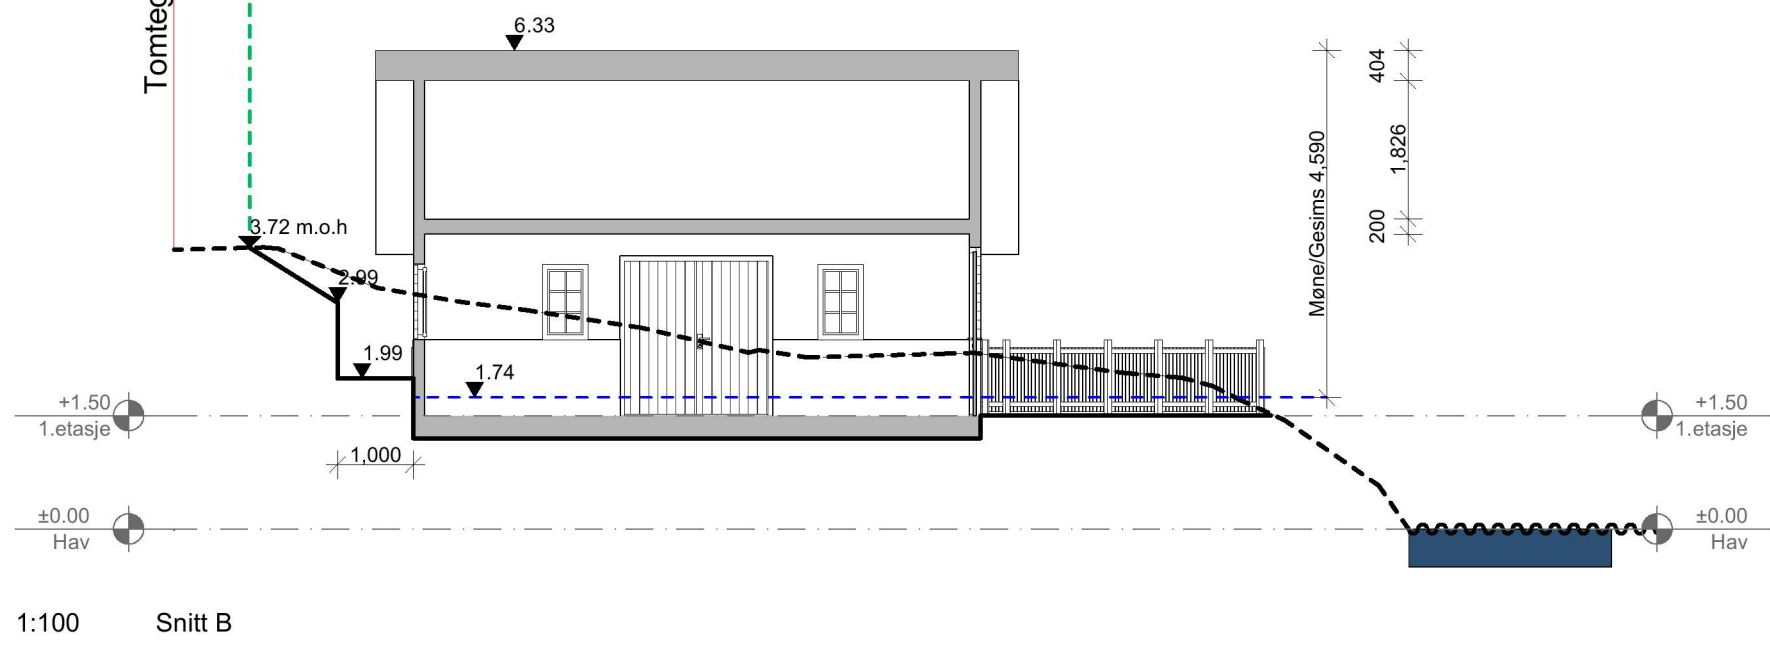


	Gjennomsnittlig planert terreng
	Eksisterende terreng
	Nytt terreng
	1 meter fra tomtegrense
Kote: Angitte kotehøyder viser m.o.h etter NN2000	
Prosjekt: Lyngnesveien 20: Naust, kai, utfylling sjø, landgang og flytebrygge	Sign.: RE Prosjektnr.: 2022382
Tiltakshaver: Erik Saltvold Odins veg 30, 5221 nesttun	Gnr./Bnr./Festnr.: 354/158
Prosjekterende: Din Boligsøknad AS Liteåsvegen 49 5132 Nyborg	
© Alle rettigheter tilhører utførende for prosjektering, kopiering eller bruk av disse tegningene er forbudt uten skriftlig samtykke	
Tegning - Byggesøknad: Snitt A og B	Dato: 20.06.2023 Målestokk: 1:100
Byggesakstegninger, kun til bruk ved byggesøknad	Tegningsnr.: E2-01 Rev.: .

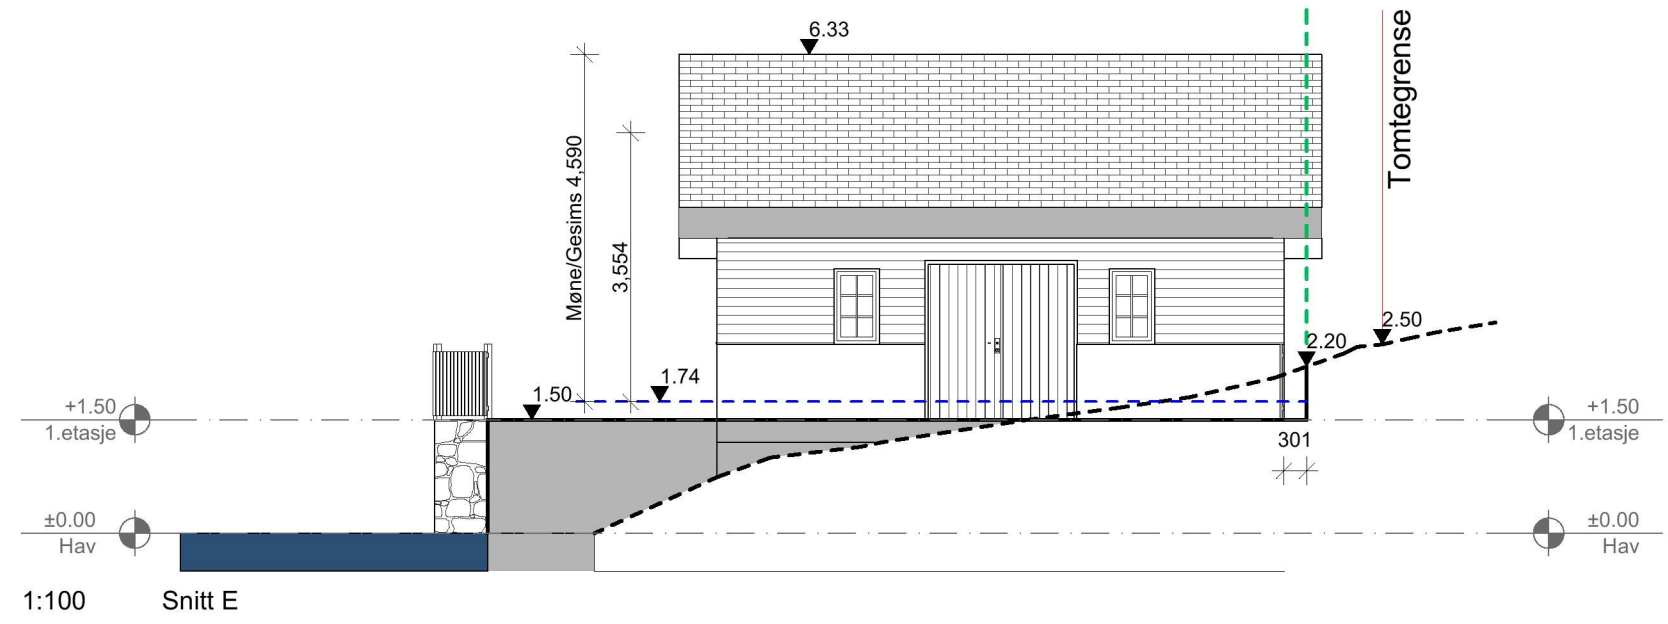

---	Gjennomsnittlig planert terreng
- - -	Eksisterende terreng
—	Nytt terreng
- - - -	1 meter fra tomtegrense
Kote: Angitte kotehøyder viser m.o.h etter NN2000	
Prosjekt: Lyngnesveien 20: Naust, kai, utfylling sjø, landgang og flytebrygge	Sign.: RE Prosjektnr.: 2022382
Tiltakshaver: Erik Saltvold Odins veg 30, 5221 nesttun	Gnr./Bnr./Festnr.: 354/158
Prosjekterende: Din Boligsøknad AS Liteåsvegen 49 5132 Nyborg	
© Alle rettigheter tilhører utførende for prosjektering, kopiering eller bruk av disse tegningene er forbudt uten skriftlig samtykke	Dato: 20.06.2023
Tegning - Byggesøknad: Snitt C, D og E	Målestokk: 1:100
Byggesakstegninger, kun til bruk ved byggesøknad	Tegningsnr.: E2-02 Rev.: .