


1:250

N6724758, Ø284875 +

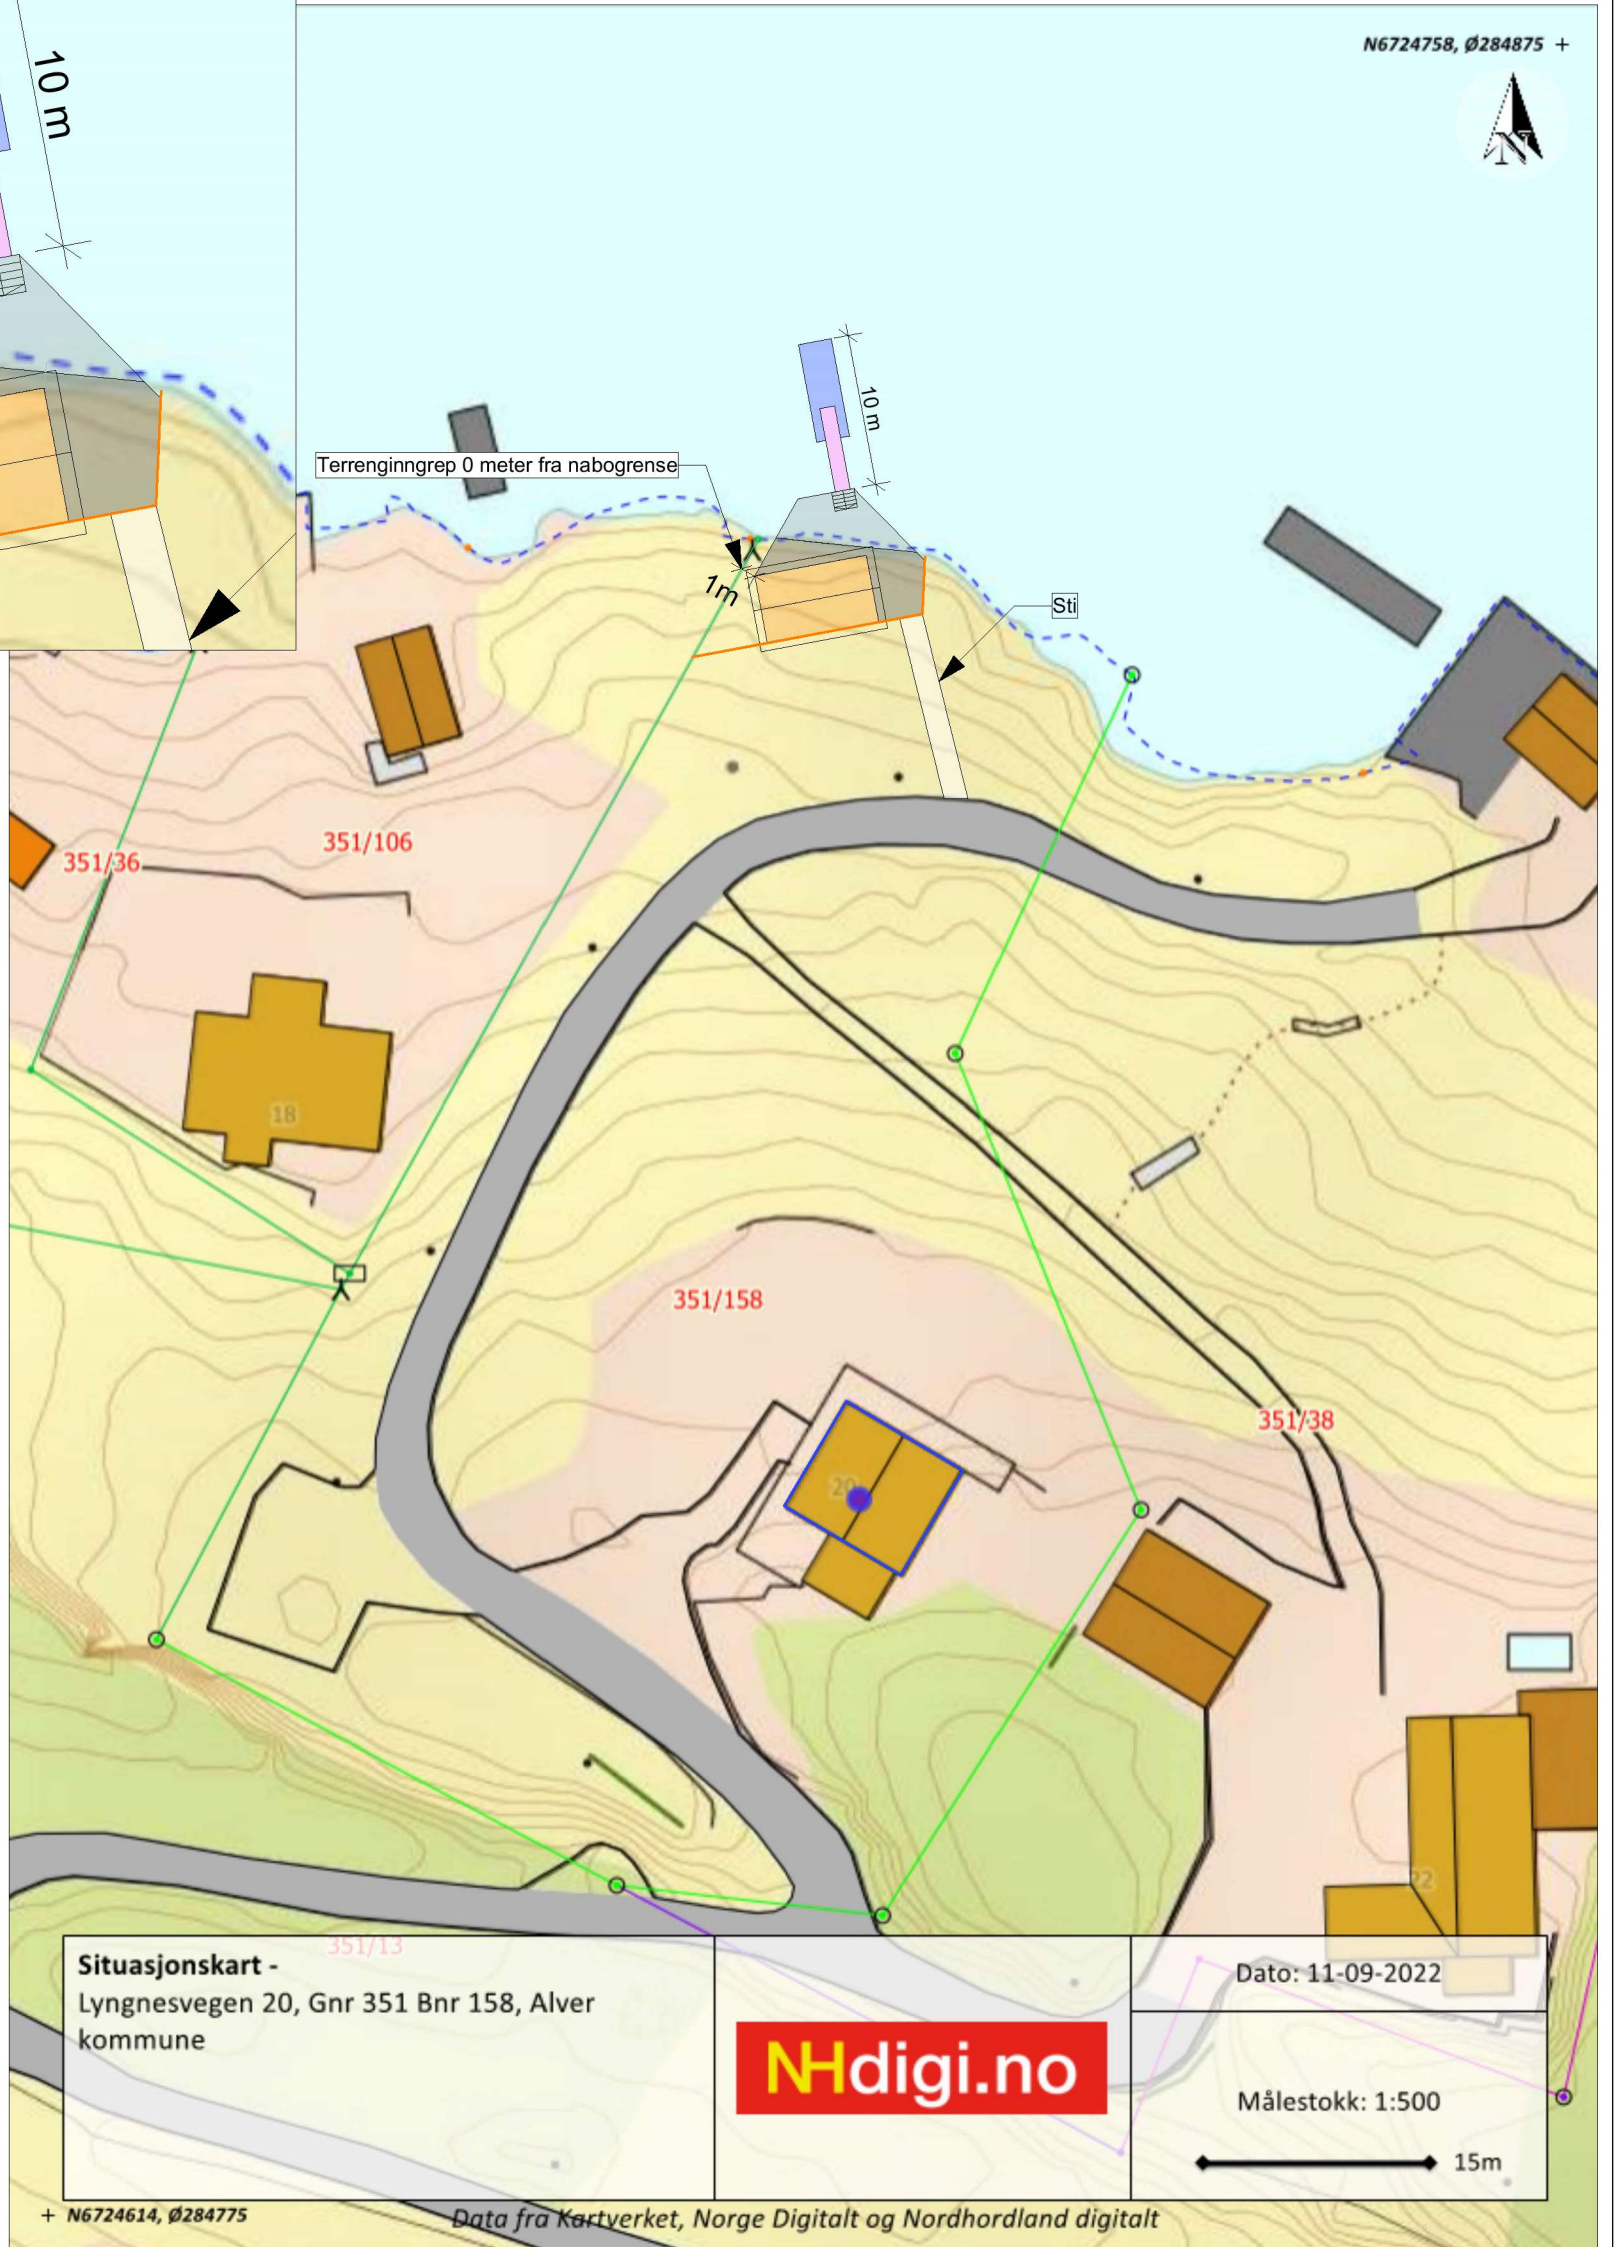

Situasjonskart -
Lyngnesvegen 20, Gnr 351 Bnr 158, Alver
kommune

Dato: 11-09-2022

ndigi.no

Målestokk: 1:500

15m

+ N6724614, Ø284775

Data fra Kortverket, Norge Digitalt og Nordhordland digitalt

Prosjekt: Lyngnesveien 20: Naust, kai, utfylling sjø, landgang og flytebrygge	Sign.: RE	Prosjektnr.: 2022382
Tiltakshaver: Erik Saltvold Odins veg 30, 5221 nestun	Gnr./Bnr./Festnr.: 354/158	
Prosjekterende: Din Boligsøknad AS Litleåsvegen 49 5132 Nyborg	 Din Boligsøknad Din Boligsøknad AS Litleåsvegen 49 5132 Nyborg	
© Alle rettigheter tilhører utførende for prosjektering, kopiering eller bruk av disse tegningene er forbudt uten skriftlig samtykke		
Tegning - Byggesøknad: D1 Situasjonsplan	Dato: 20.06.2023	
Byggesøknad:	Målestokk: 1:500, 1:250	
Byggesøknad:	Tegningsnr.: D10-01	Rev.: .

 Naust 4,5 m x 7,5 m (33,7 m ² BYA)	 Landgang 1m x 5,65 m
 Kai på land 25,2 m ² BYA	 Flytebrygge 14,4 m ² (2,2m x 6,55m)
 Kai og utfylling sjø 22 m ²	 Formålsgrænse andre bygninger og anlegg