




1:100 Fasade Sør

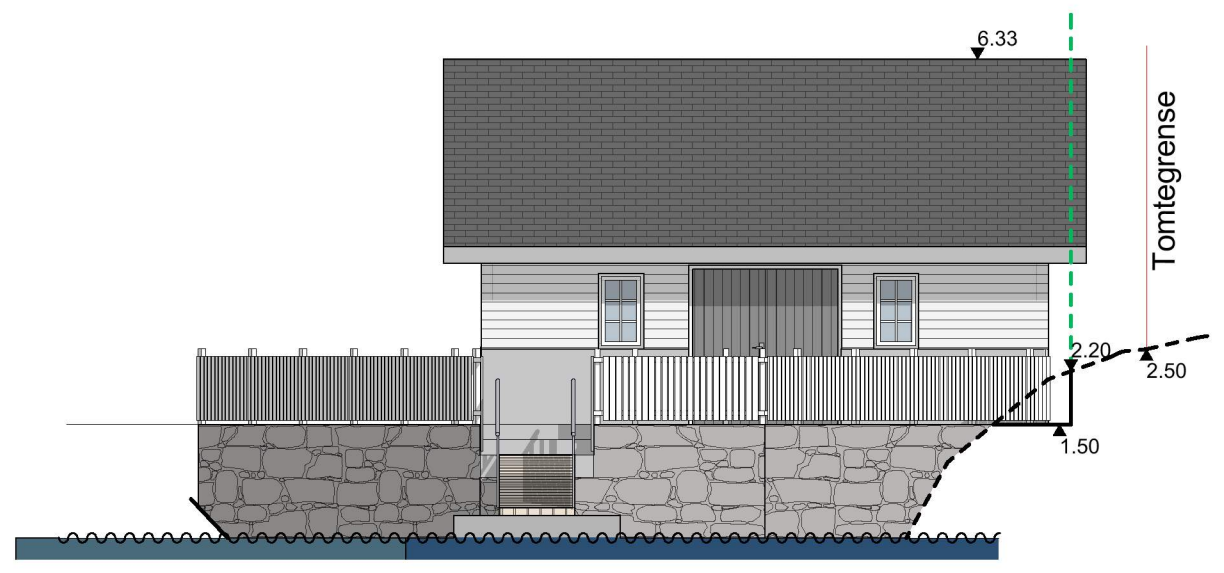


1:100 Fasade Nord

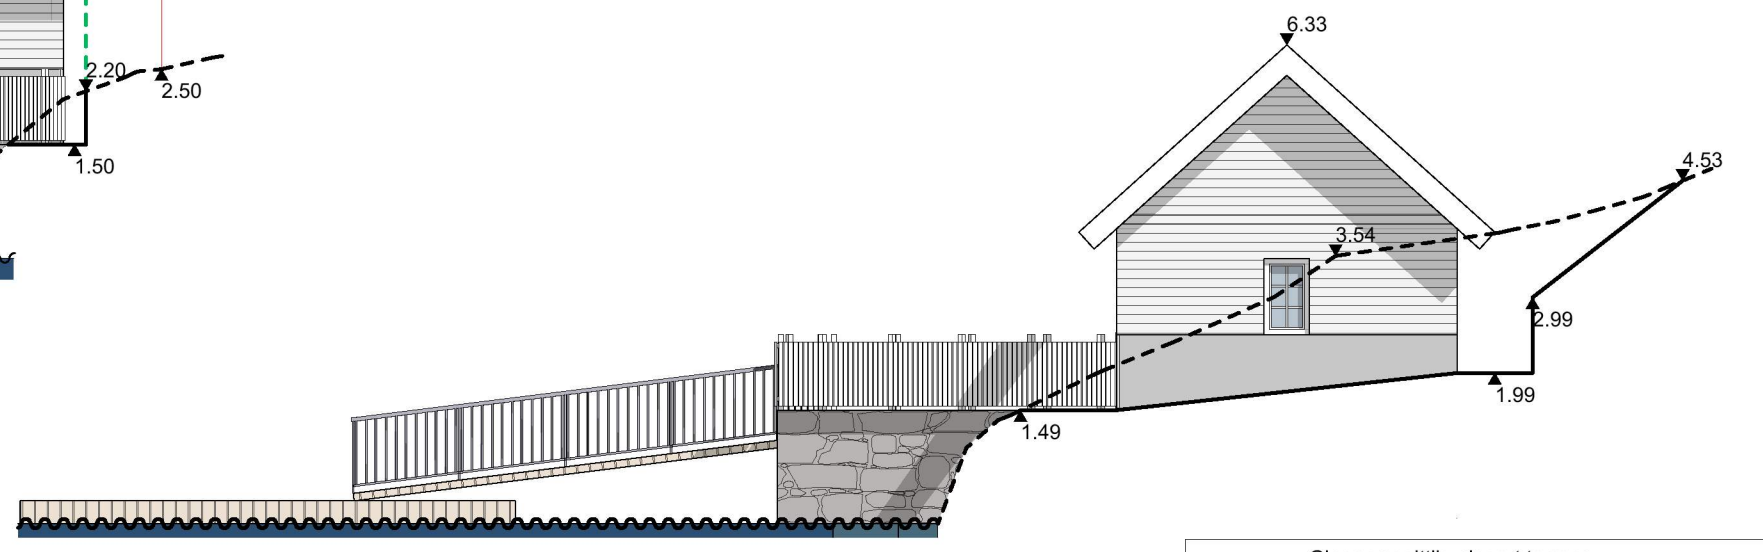

1:100 Fasade Vest

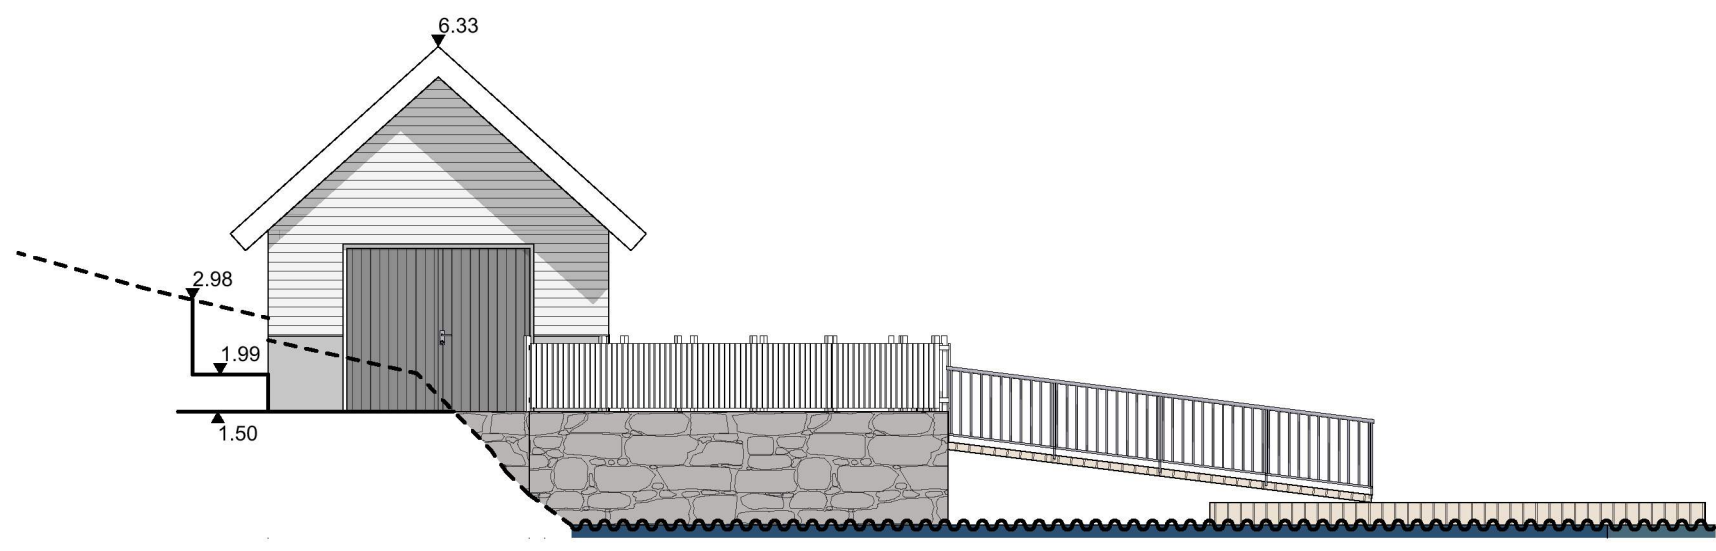

1:100 Fasade Øst

---	Gjennomsnittlig planert terreng
---	Eksisterende terreng
—	Nytt terreng
---	1 meter fra tomtegrense
Kote: Angitte kotehøyder viser m.o.h etter NN2000	
Prosjekt: <b>Lyngnesveien 20: Naust,          kai, utfylling sjø, landgang og          flytebrygge</b>	Sign.: RE Prosjektnr.: 2022382
Tiltakshaver: Erik Saltvold Odins veg 30, 5221 nesttun	Gnr./Bnr./Festenr.: 354/158
Prosjekterende: Din Boligsøknad AS Lilleåsvegen 49 5132 Nyborg	
© Alle rettigheter tilhører utførende for prosjektering, kopiering eller bruk av disse tegningene er forbudt uten skriftlig samtykke	
Tegning - Byggesøknad: <b>Fasader</b>	Dato: 20.06.2023 Målestokk: 1:100
Byggesakstegninger, kun til bruk ved byggesøknad	Tegningsnr.: E3-01 Rev.: .