




Bustadhus

BYA=208m²


BRA=267m²

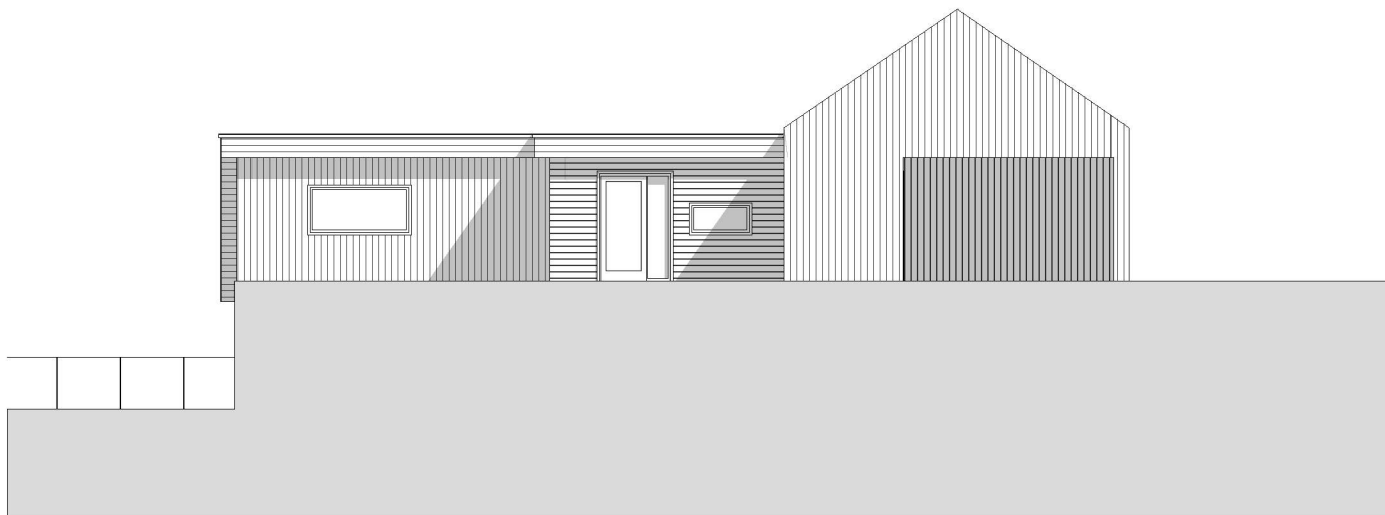


Prosjekt: Leknes	Kontroll prosjekt:	
	Sign.:	Kontroll:
Tittelshaver: Jan Kåre Assmyr Karen Sofie Assmyr Leknesvegen 15 5919 Hjeltnes	Gnr./Bnr: 195/34	
Stenersen og Skeie		
© Alle rettigheter tilhører utførende for prosjektering, kopiering eller bruk av disse tegningene er forbudt uten skriftlig samtykke	Dato: Dato oppr.	
Tegning: Fasade nord	Målestokk: 1:100	
	Tegningsnr.:	Rev.:
	A40-4	

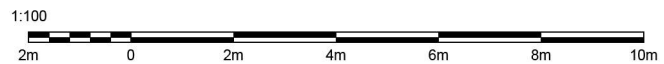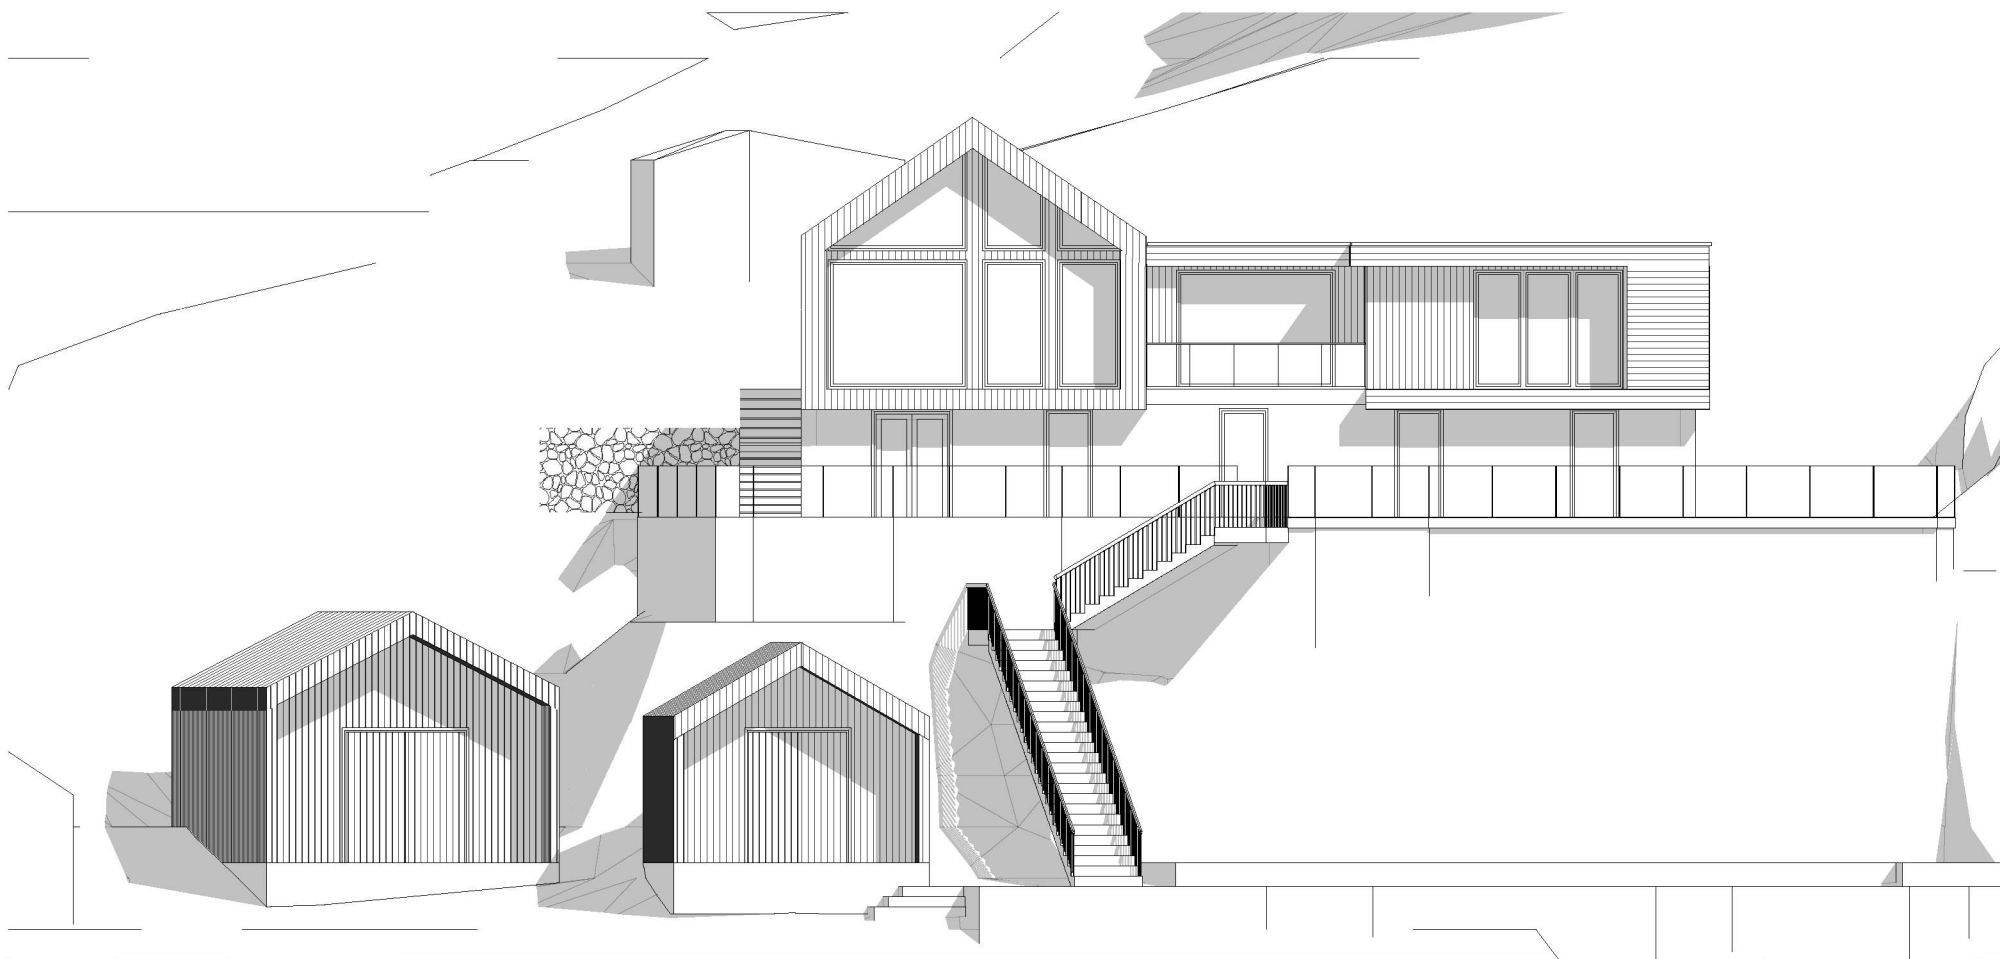


Prosjekt: Leknes	Kontroll prosjekt: Sign.: Kontroll:
Tittelshaver: Jan Kåre Assenyr Karen Sofie Assenyr Leknesvegen 15 5915 Hjeltnås	Gnr./Bnr: 195/34
Stenersen og Skeie	Dato: Dato oppr.
© Alle rettigheter tilhører utførende for prosjektering, kopiering eller bruk av disse tegningene er forbudt uten skriftlig samtykke	Målestokk: 1:100
Tegning: Fasade Sør	Tegningsnr.: Rev.: A40-2

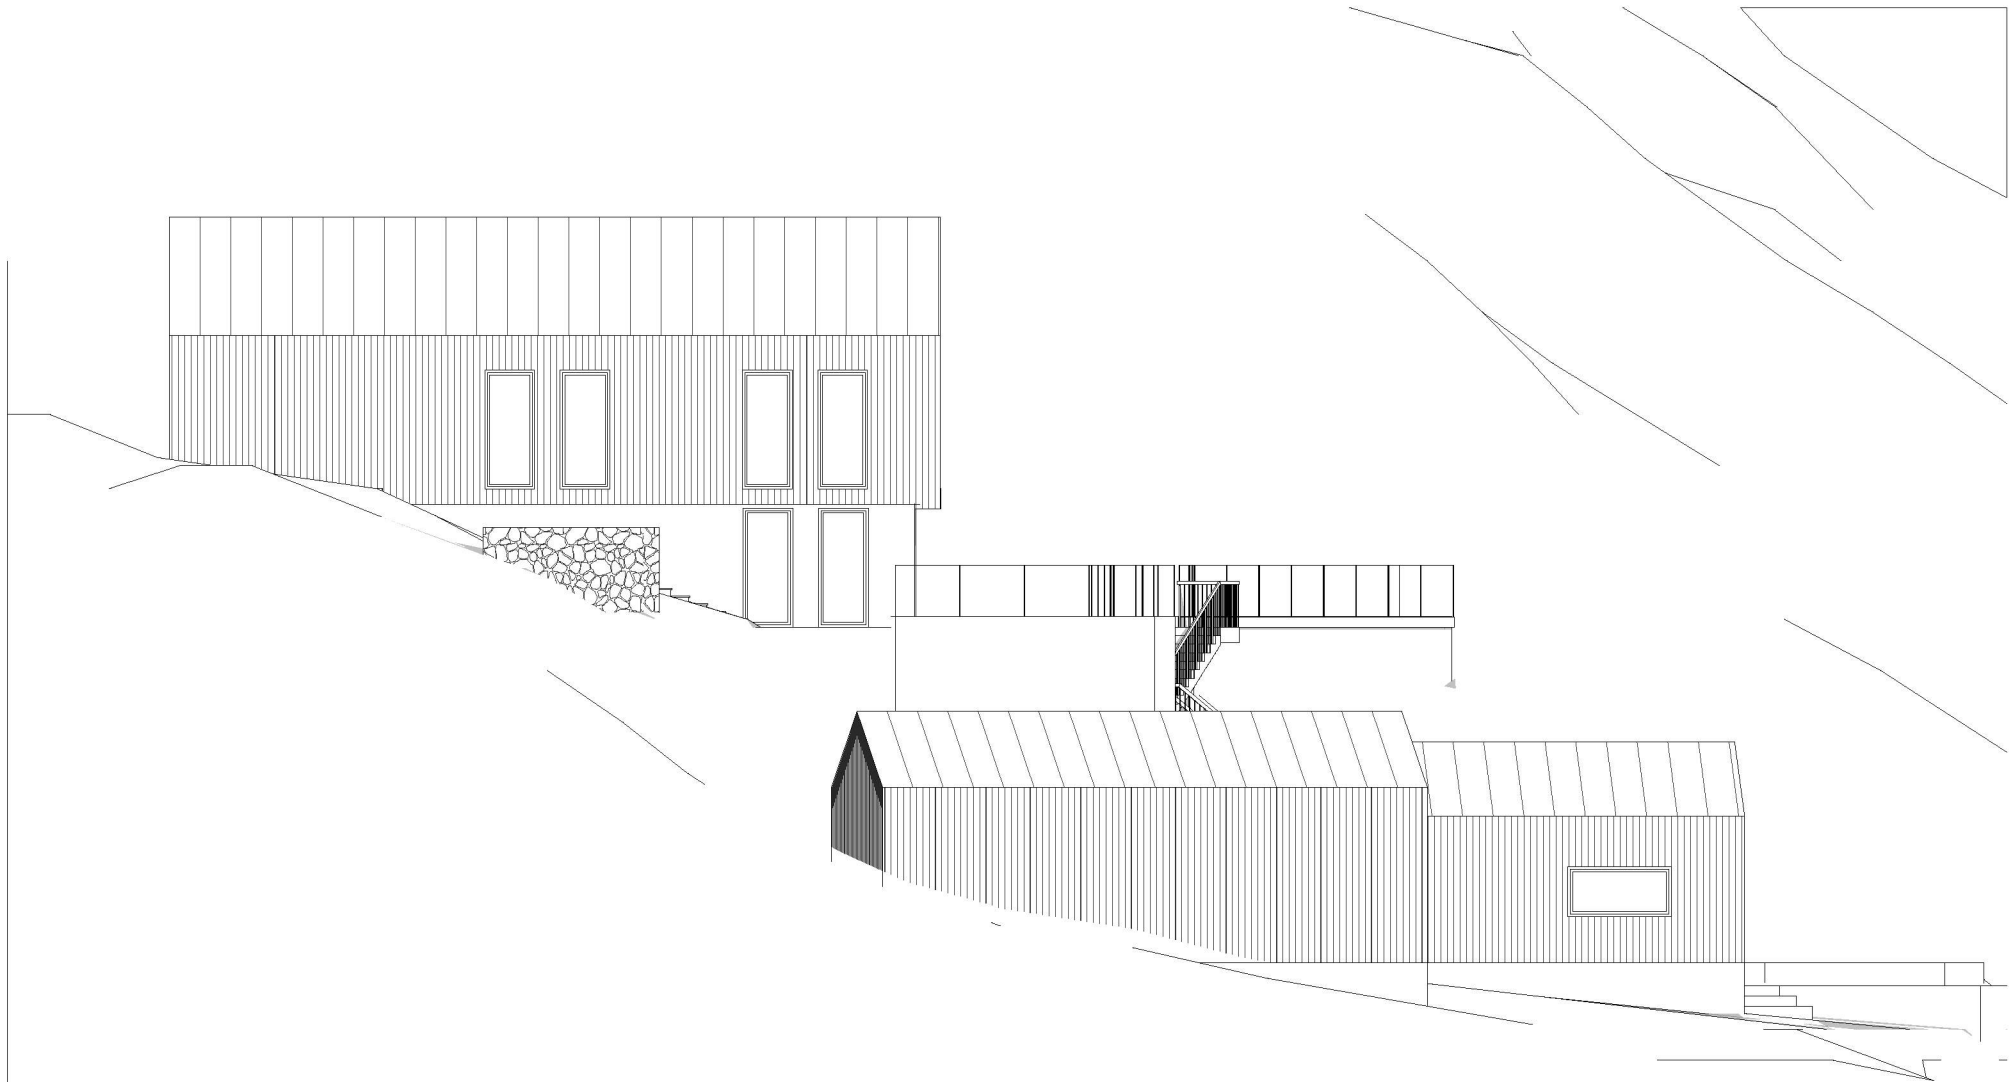


1:100 Fasade Vest

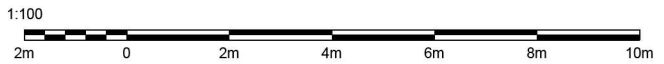


Prosjekt Leknes		Kontroll prosjekt: Sign.: Kontroll:	
Tiltaleshaver: Jan Kåre Aasmøy Karen Sofie Aasmøy Leknesvegen 15 8915 Hjeltnes		Gnr./Bnr: 195/34	
Stenersen og Skeie		Dato: Dato oppr.	
© Alle rettigheter tilhører utførende for prosjektering, kopiering eller bruk av disse tegningene er forbudt uten skriftlig samtykke		Målestokk: 1:100	
Tegning: Fasade vest		Tegningsnr.: Rev.: A40-1	

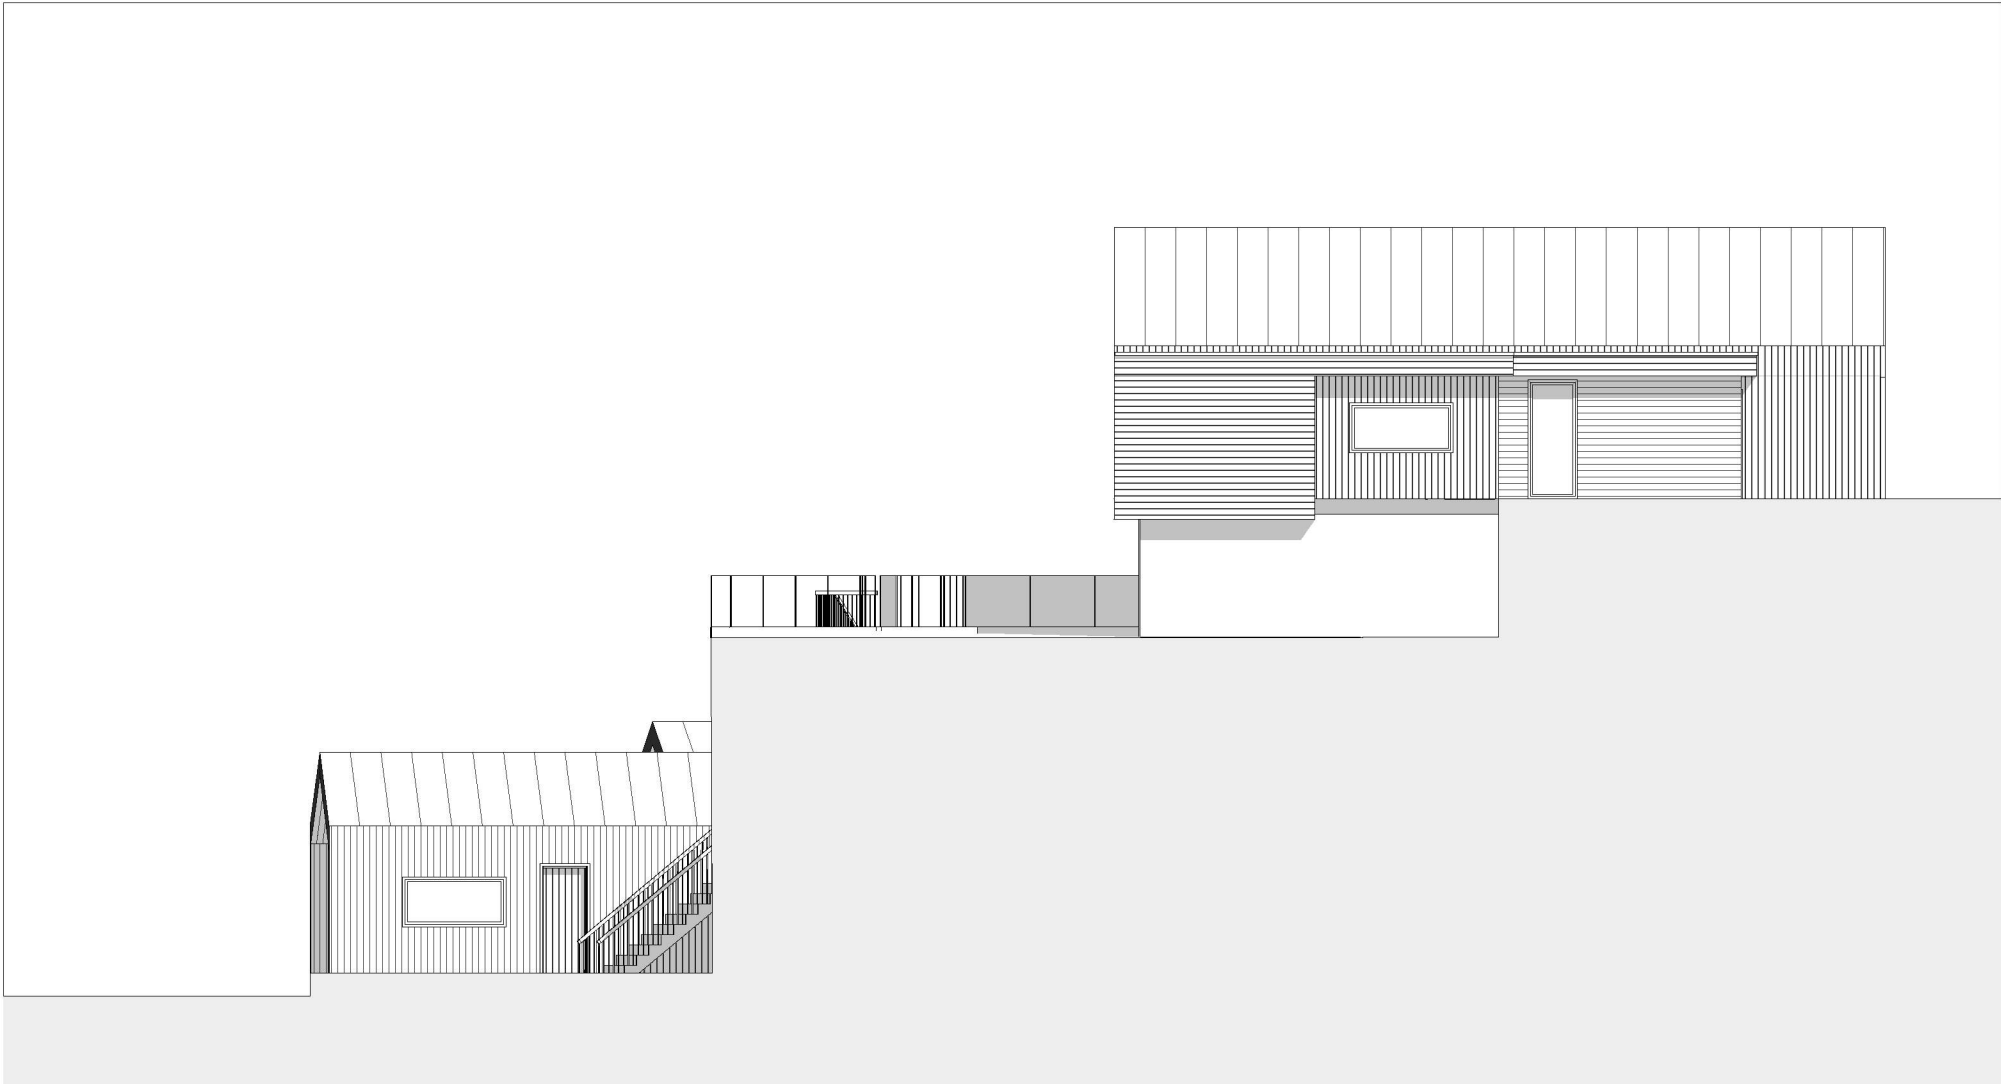


Prosjekt: Leknes	Kontroll prosjekt: Sign.: Kontroll:
Tittelshaver: Jan Kåre Assmyr Karen Sofie Assmyr Løkkevegen 15 5815 Hjeltnes	Gnr./Bnr: 195/34
Stenersen og Skeie	Dato: Dato oppr.
© Alle rettigheter tilhører utførende for prosjektering, kopiering eller bruk av disse tegningene er forbudt uten skriftlig samtykke	Målestokk: 1:100
Tegning: Fasade øst	Tegningsnr.: Rev.: A40-3

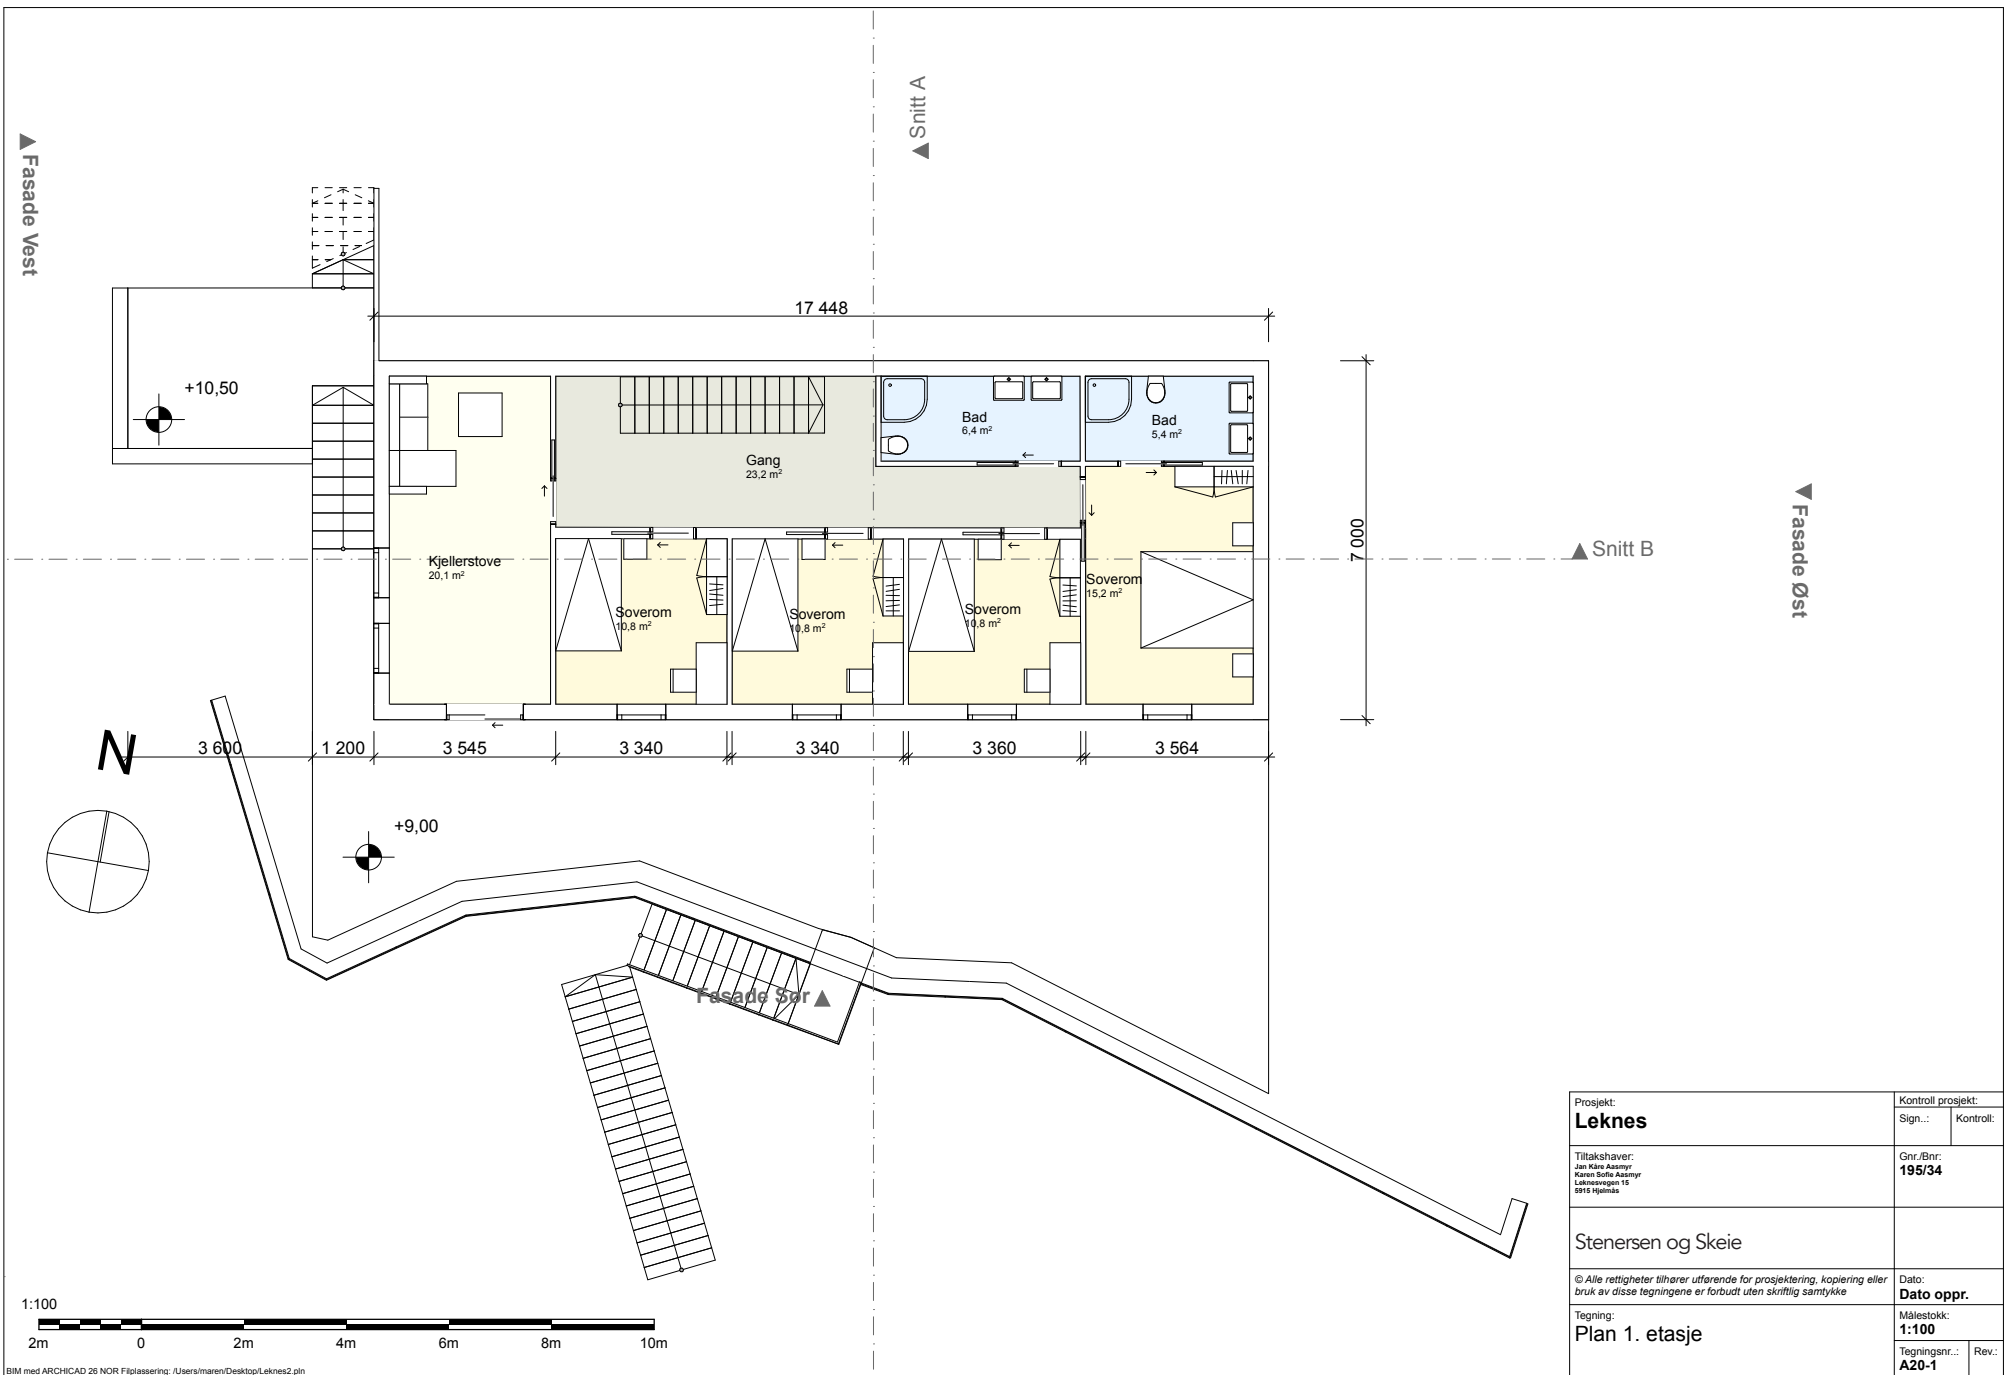

Prosjekt: Leknes	Kontroll prosjekt:	
Tittakshaver: Jon Kåre Assmyr Karen Sofie Assmyr Leknesvegen 15 5919 Hjeltnes	Sign.:	Kontroll:
Stenersen og Skeie	Gnr./Bnr: 195/34	
© Alle rettigheter tilhører utførende for prosjektering, kopiering eller bruk av disse tegningene er forbudt uten skriftlig samtykke	Dato:	Dato oppr.
Tegning: Plan 1. etasje	Målestokk: 1:100	
	Tegningsnr.:	Rev.:
	A20-1	

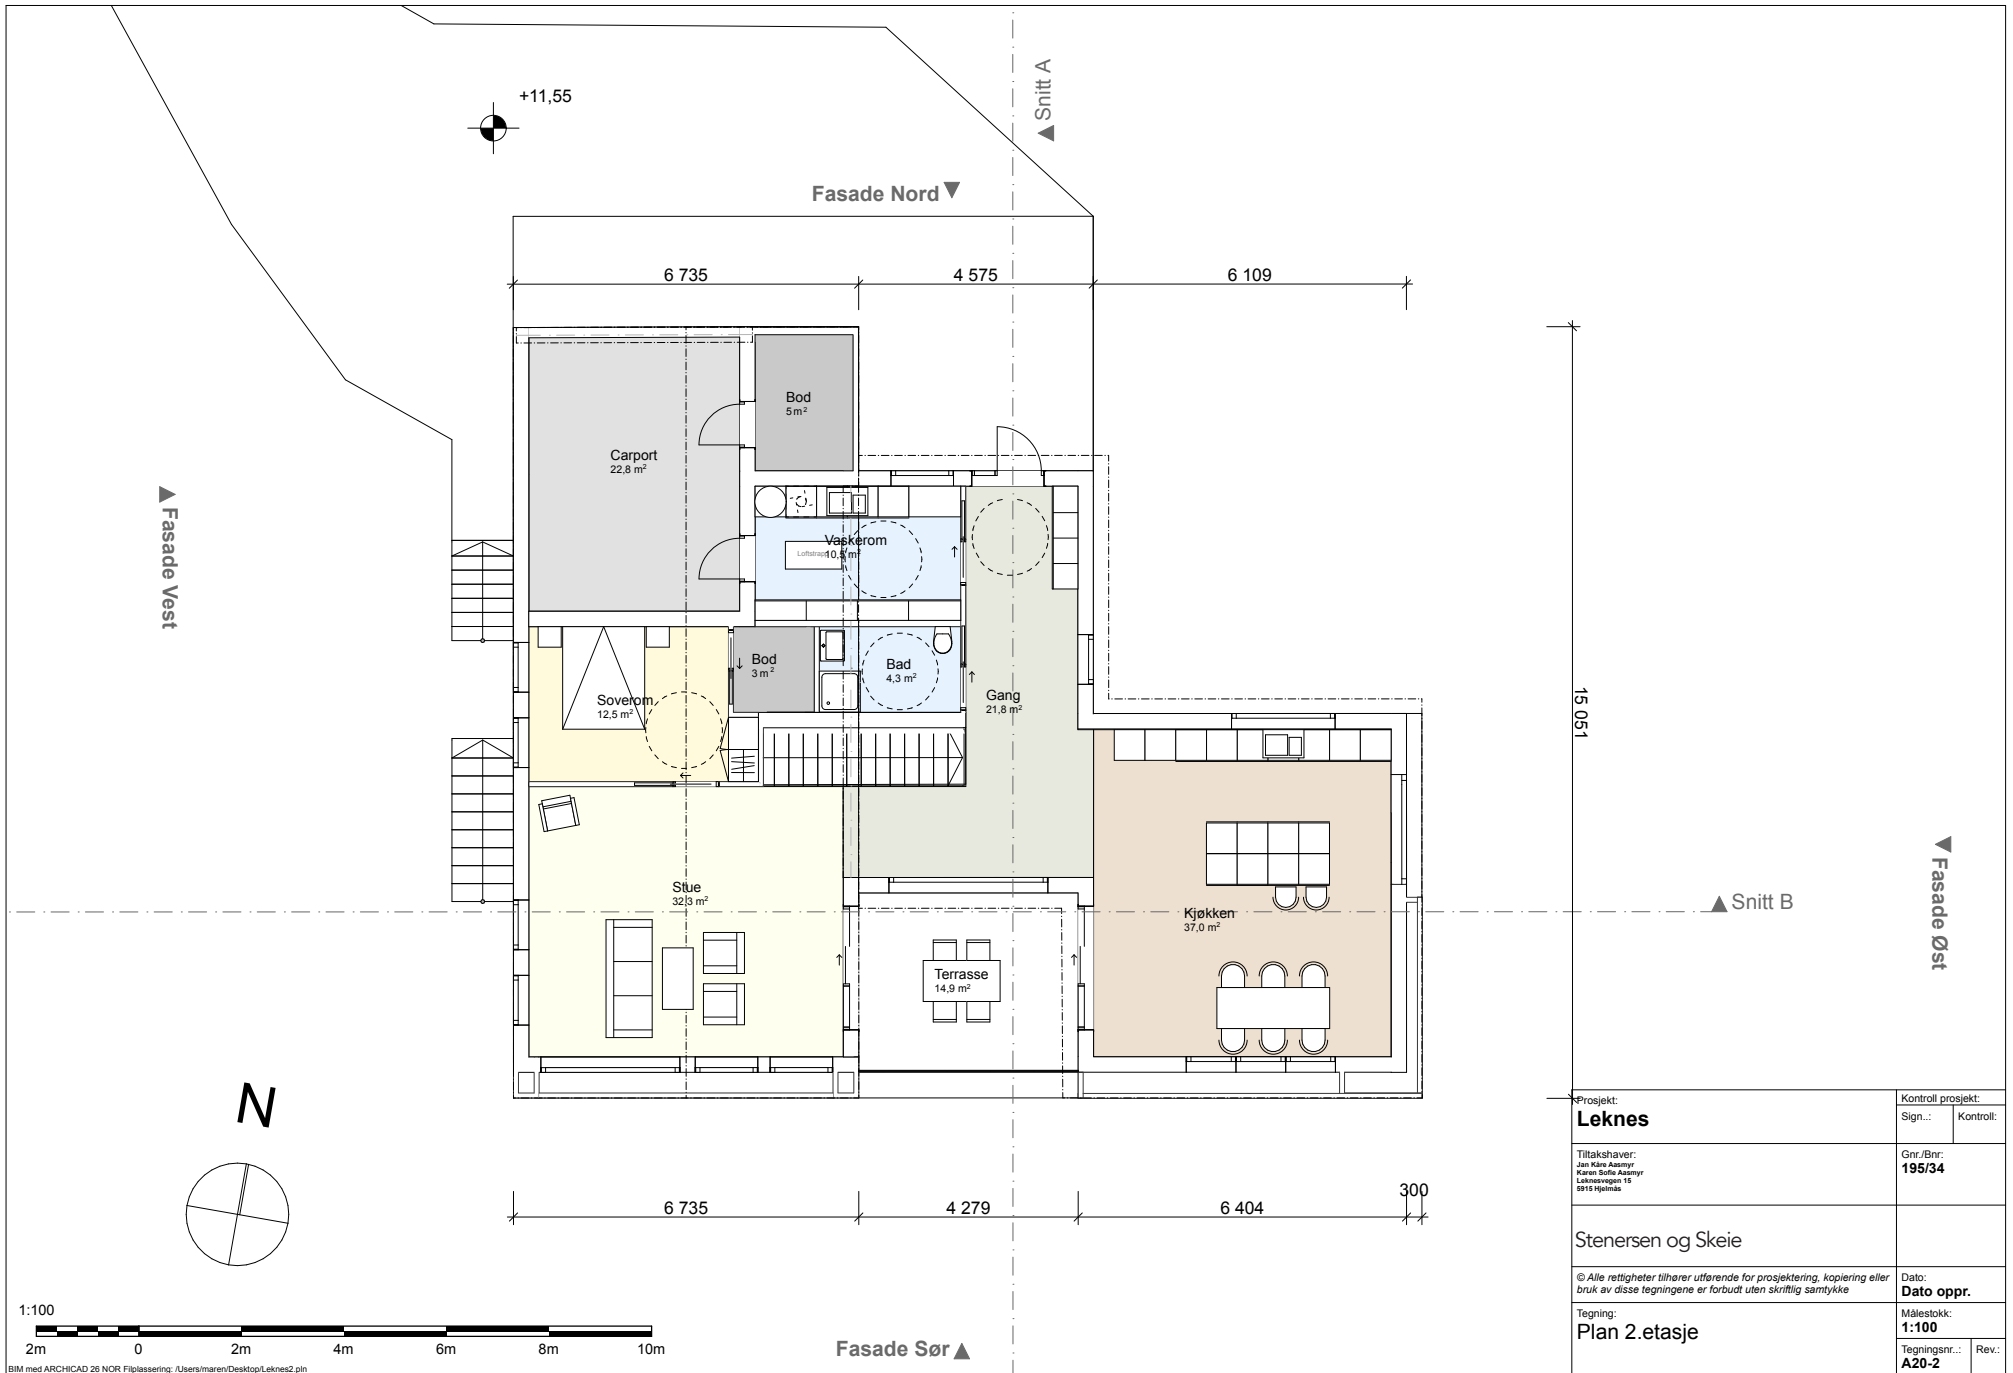


Prosjekt: Leknes	Kontroll prosjekt:	
Tiltakshaver: Jan Kåre Asenmyr Karen Sofie Asenmyr Leknesvegen 15 5916 Hjeltnes	Sign.:	Kontroll:
Stenersen og Skeie	Gnr./Bnr: 195/34	
© Alle rettigheter tilhører utførende for prosjektering, kopiering eller bruk av disse tegningene er forbudt uten skriftlig samtykke	Dato:	Dato oppr.
Tegning: Plan 2. etasje	Målestokk: 1:100	
	Tegningsnr.:	Rev.:
	A20-2	

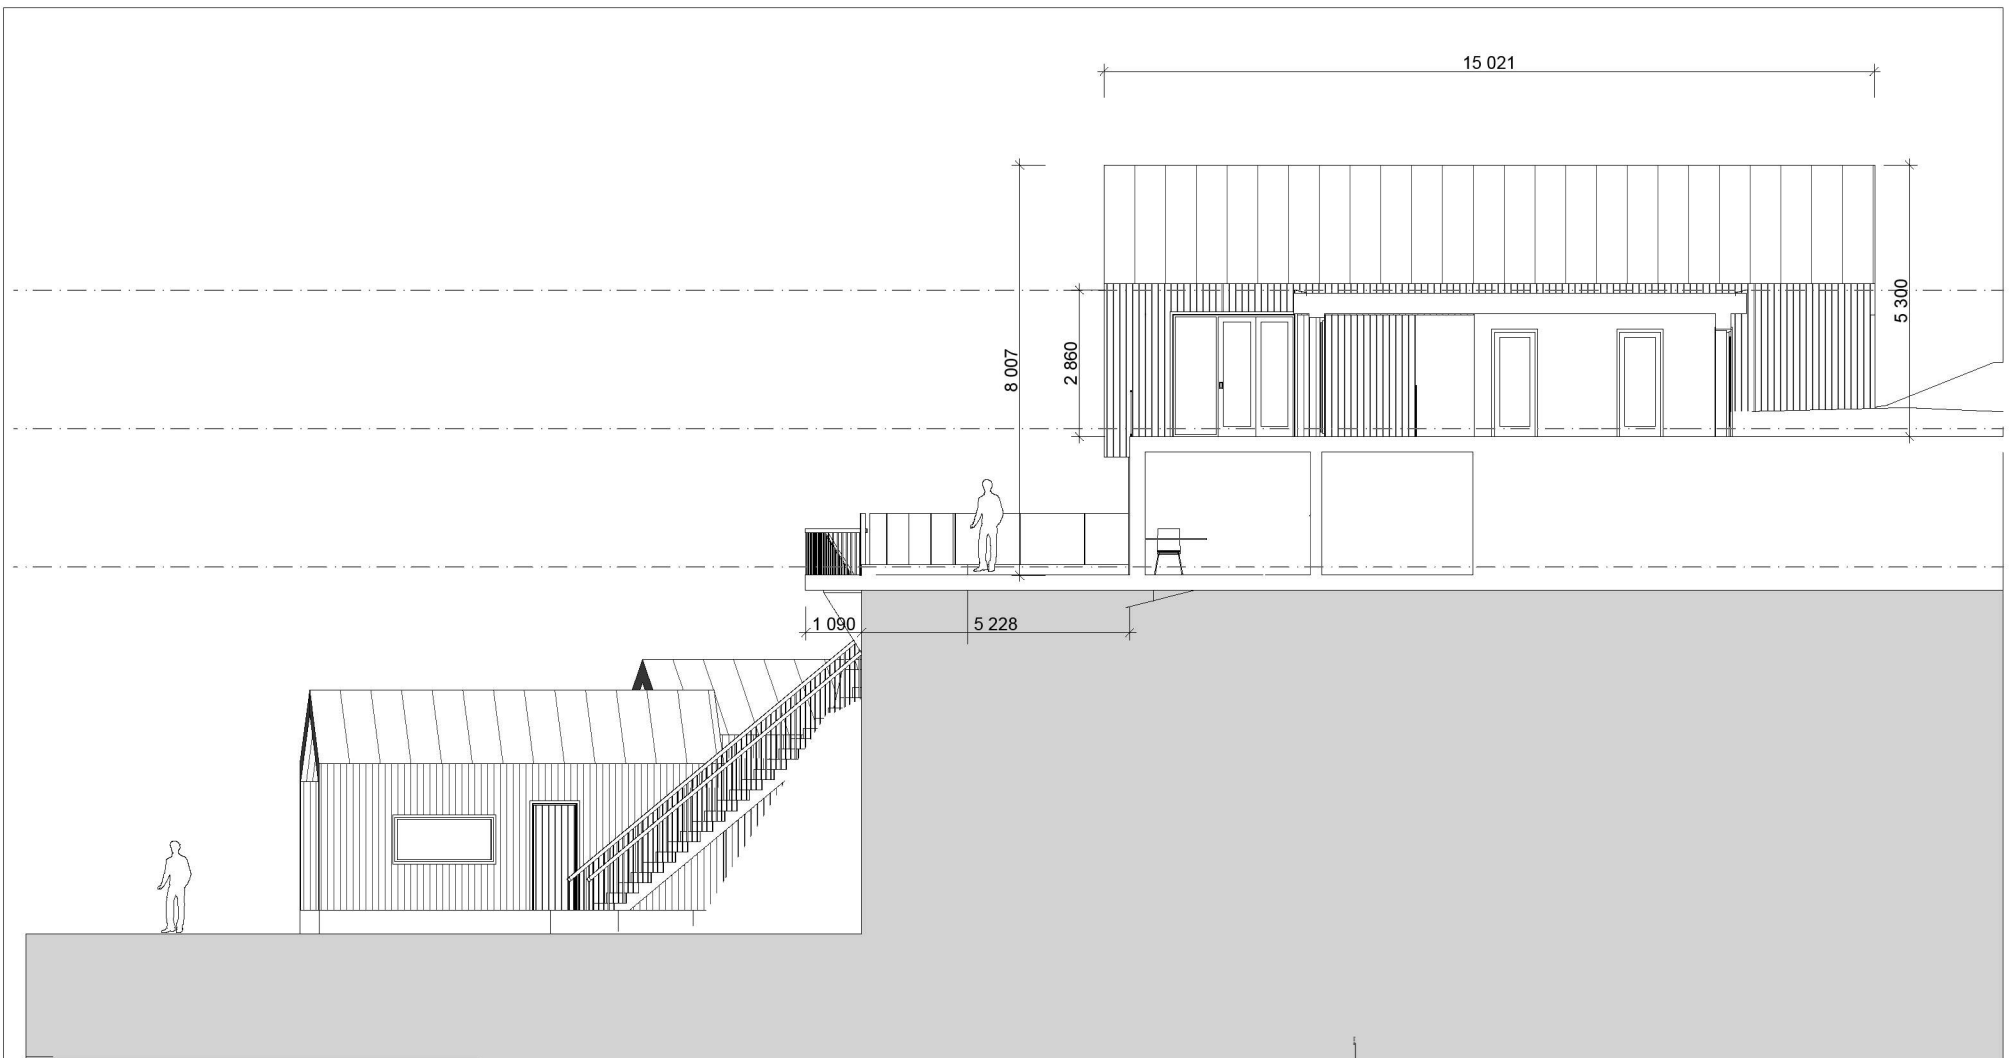


1:100 Snitt A



Gjennomsnittleg mønehøgde = 5,4m

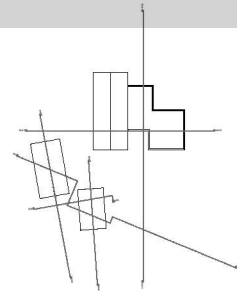

Prosjekt: Leknes	Kontroll prosjekt: Sign.: Kontroll:
Tittelshaver: Uen Kåre Assenyr Karen Sofie Assenyr Leknesvegen 15 5915 Hjeltnås	Gnr./Bnr: 195/34
Stenersen og Skeie	Dato: Dato oppr.
© Alle rettigheter tilhører utførende for prosjektering, kopiering eller bruk av disse tegningene er forbudt uten skriftlig samtykke	Målestokk: 1:100 Tegning nr.: A30-1 Rev.:

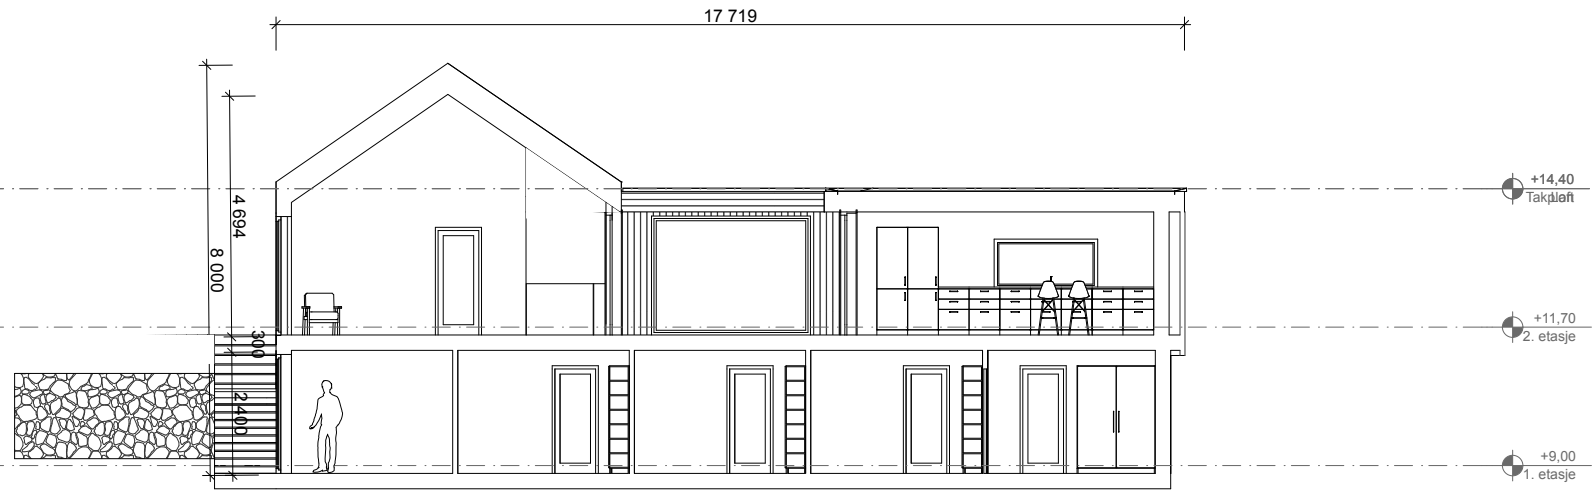

Snitt B 1:100

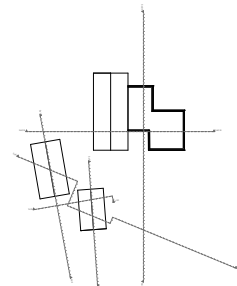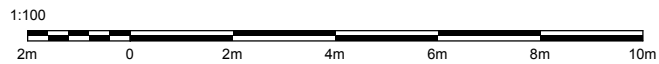

Prosjekt: Leknes	Kontroll prosjekt:	
	Sign.:	Kontroll:
Tittakshaver: Jon Kåre Assmyr Karen Sofie Assmyr Leknesvegen 15 5919 Hjeltnes	Gnr./Bnr:	195/34
Stenersen og Skeie	Dato:	Dato oppr.
© Alle rettigheter tilhører utførende for prosjektering, kopiering eller bruk av disse tegningene er forbudt uten skriftlig samtykke	Målestokk:	1:1000, 1:100
Tegning: Snitt B	Rev.:	A30-2