


Teiknforklaring

- - Eksisterande høgspenlinje
- - Eksisterande røyrtrase
- - Ny røyrtrase
- - Ny nettstasjon
- - Eksisterande nettstasjon
- - Høgspentmaster


Som følge av tiltaket vil Høgspenluftlinje med master bli rive mellom punkt **a** til punkt **b** som vist i kart

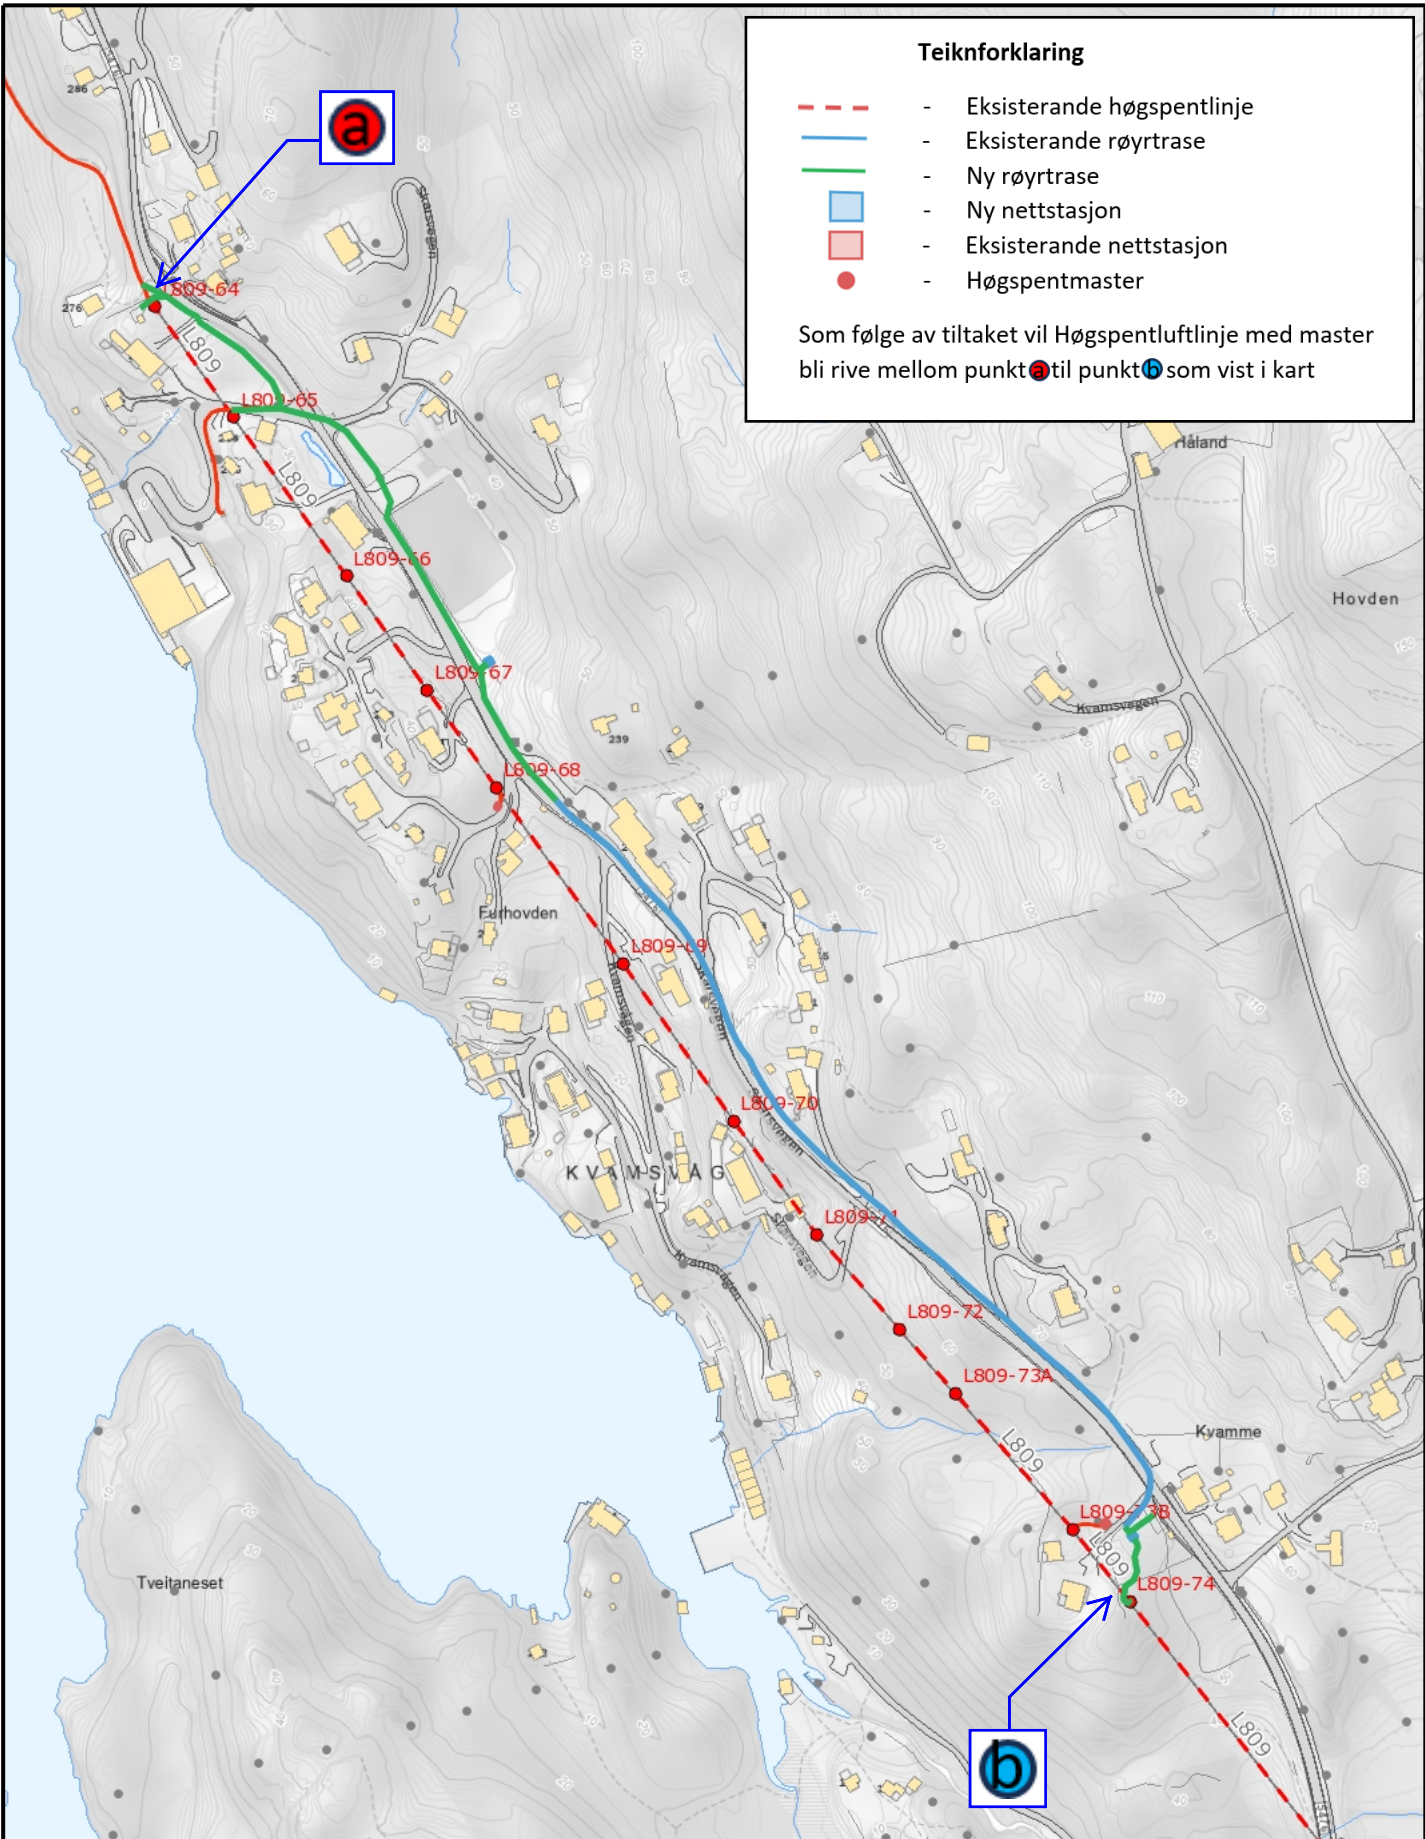

Oversiktskart

Nytt og eksisterande distribusjonsnett	Målestokk: 1: 4 000	Dato: 27.06.2023
--	------------------------	---------------------

BKK AS, Solheimsgaten 5, 5058 Bergen, Tlf. 55 12 70 00

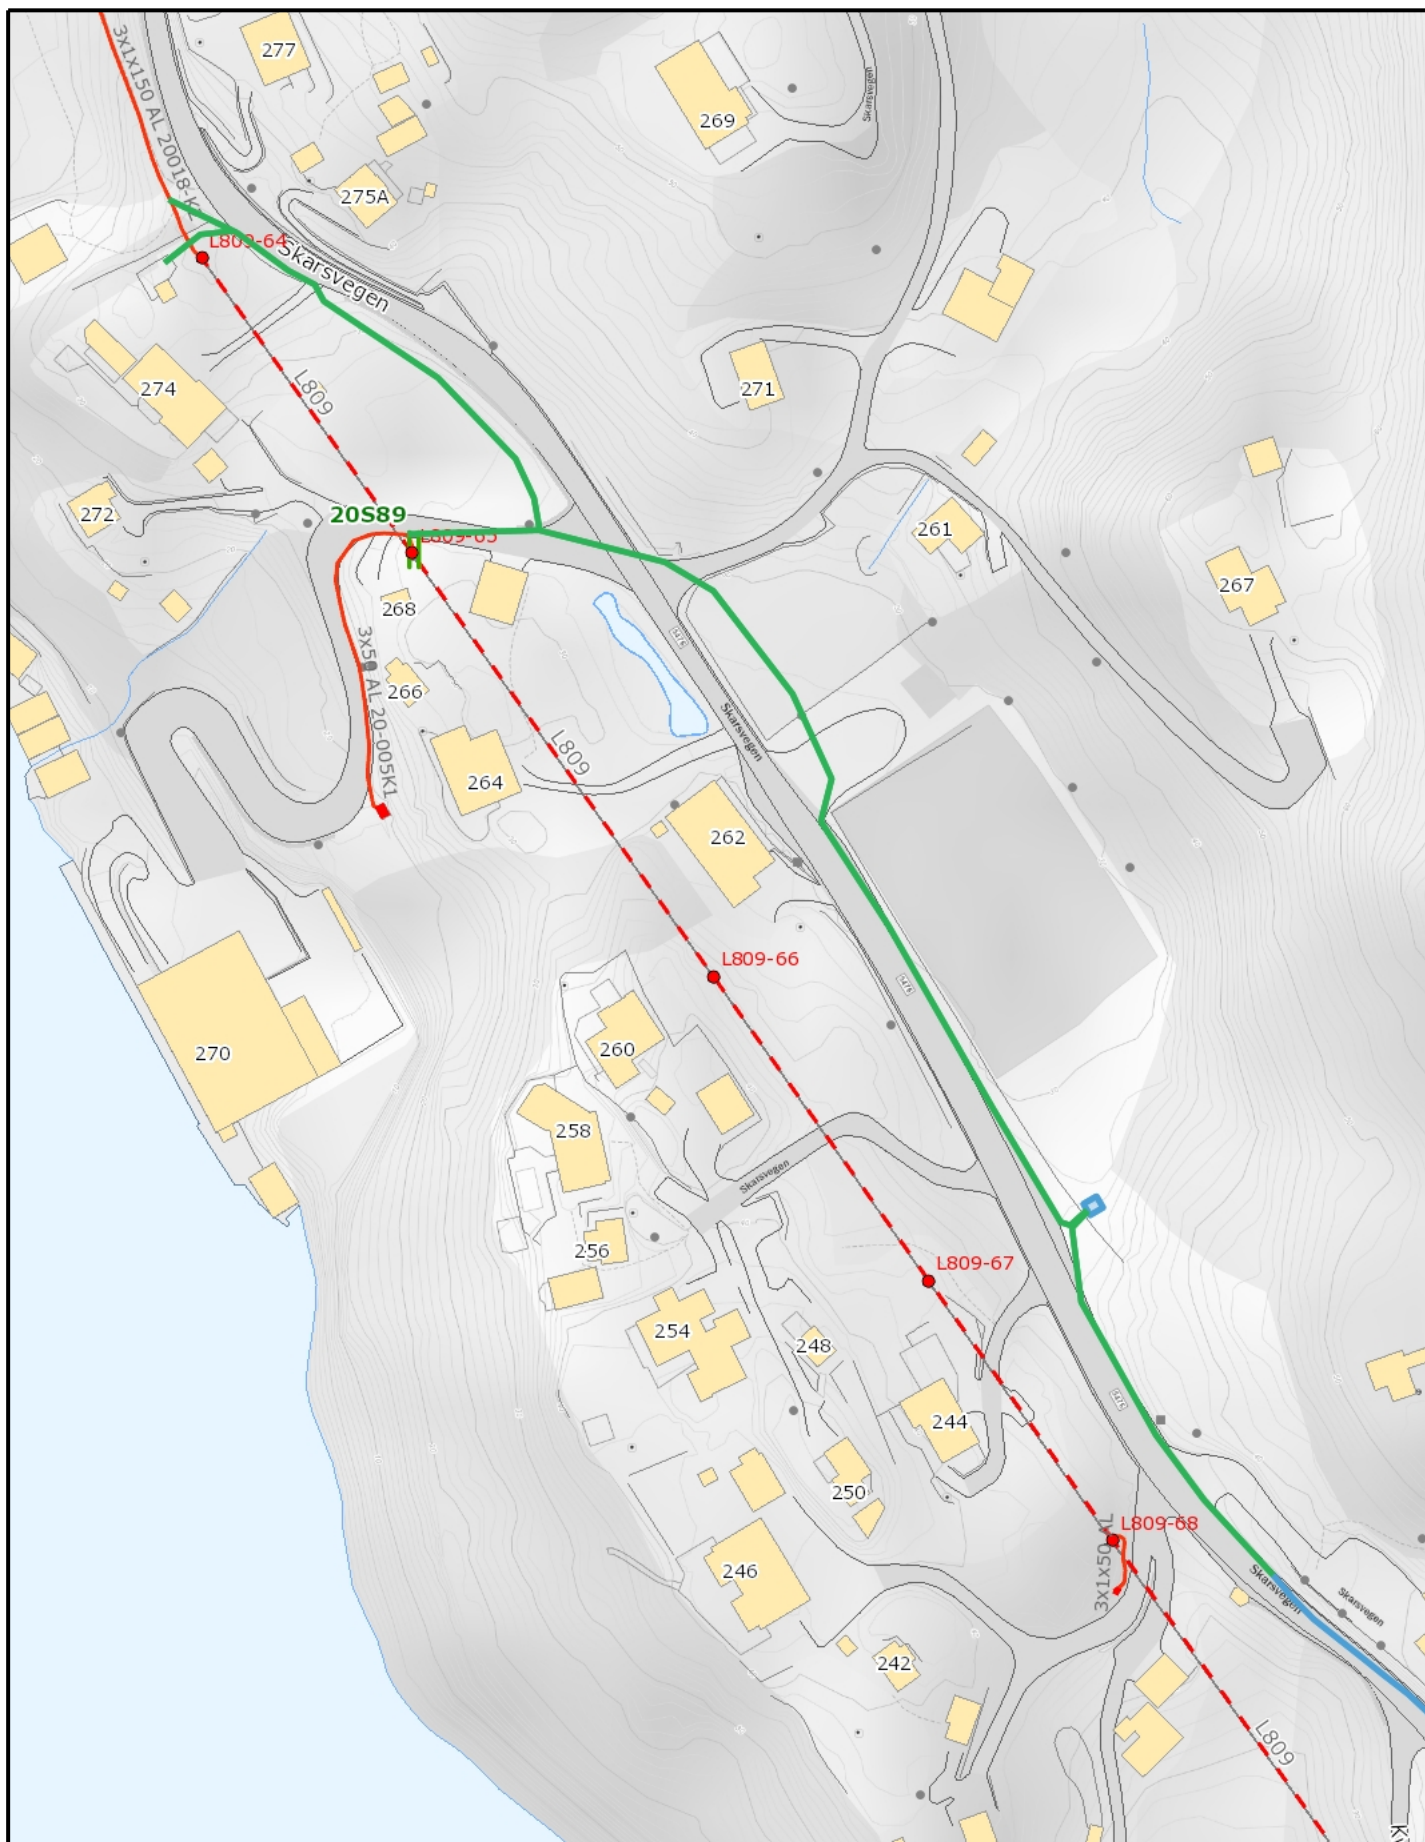

Oversiktskart


Ny kabeltrase


Målestokk:
1: 1 500


Dato:
27.06.2023



BKK AS, Solheimsgaten 5, 5058 Bergen, Tlf. 55 12 70 00

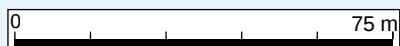

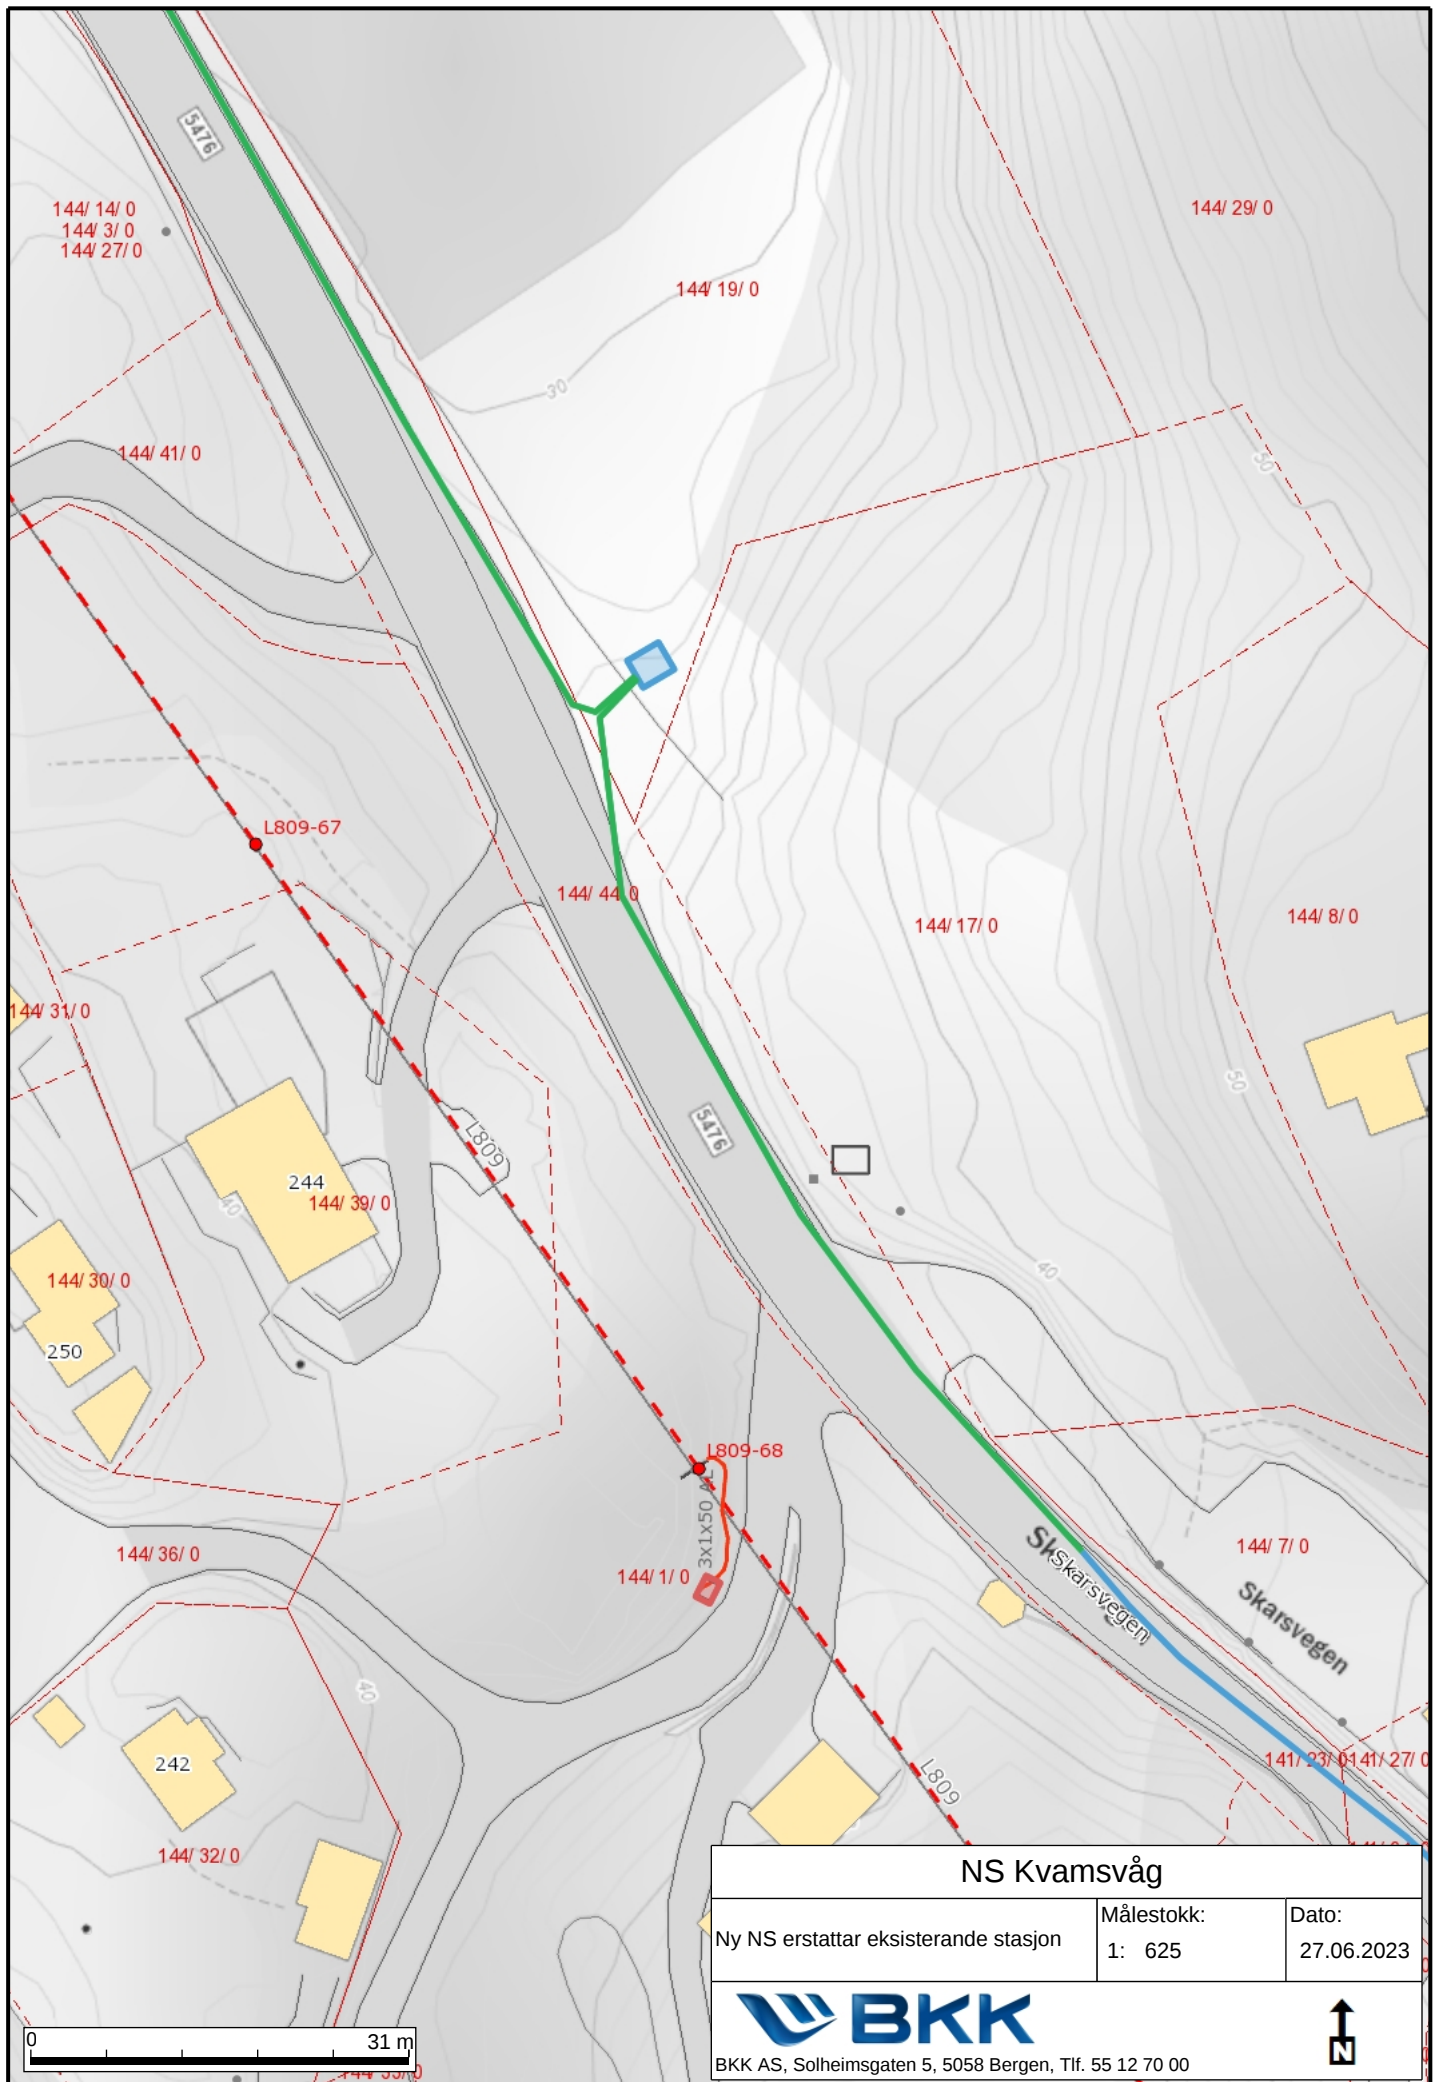

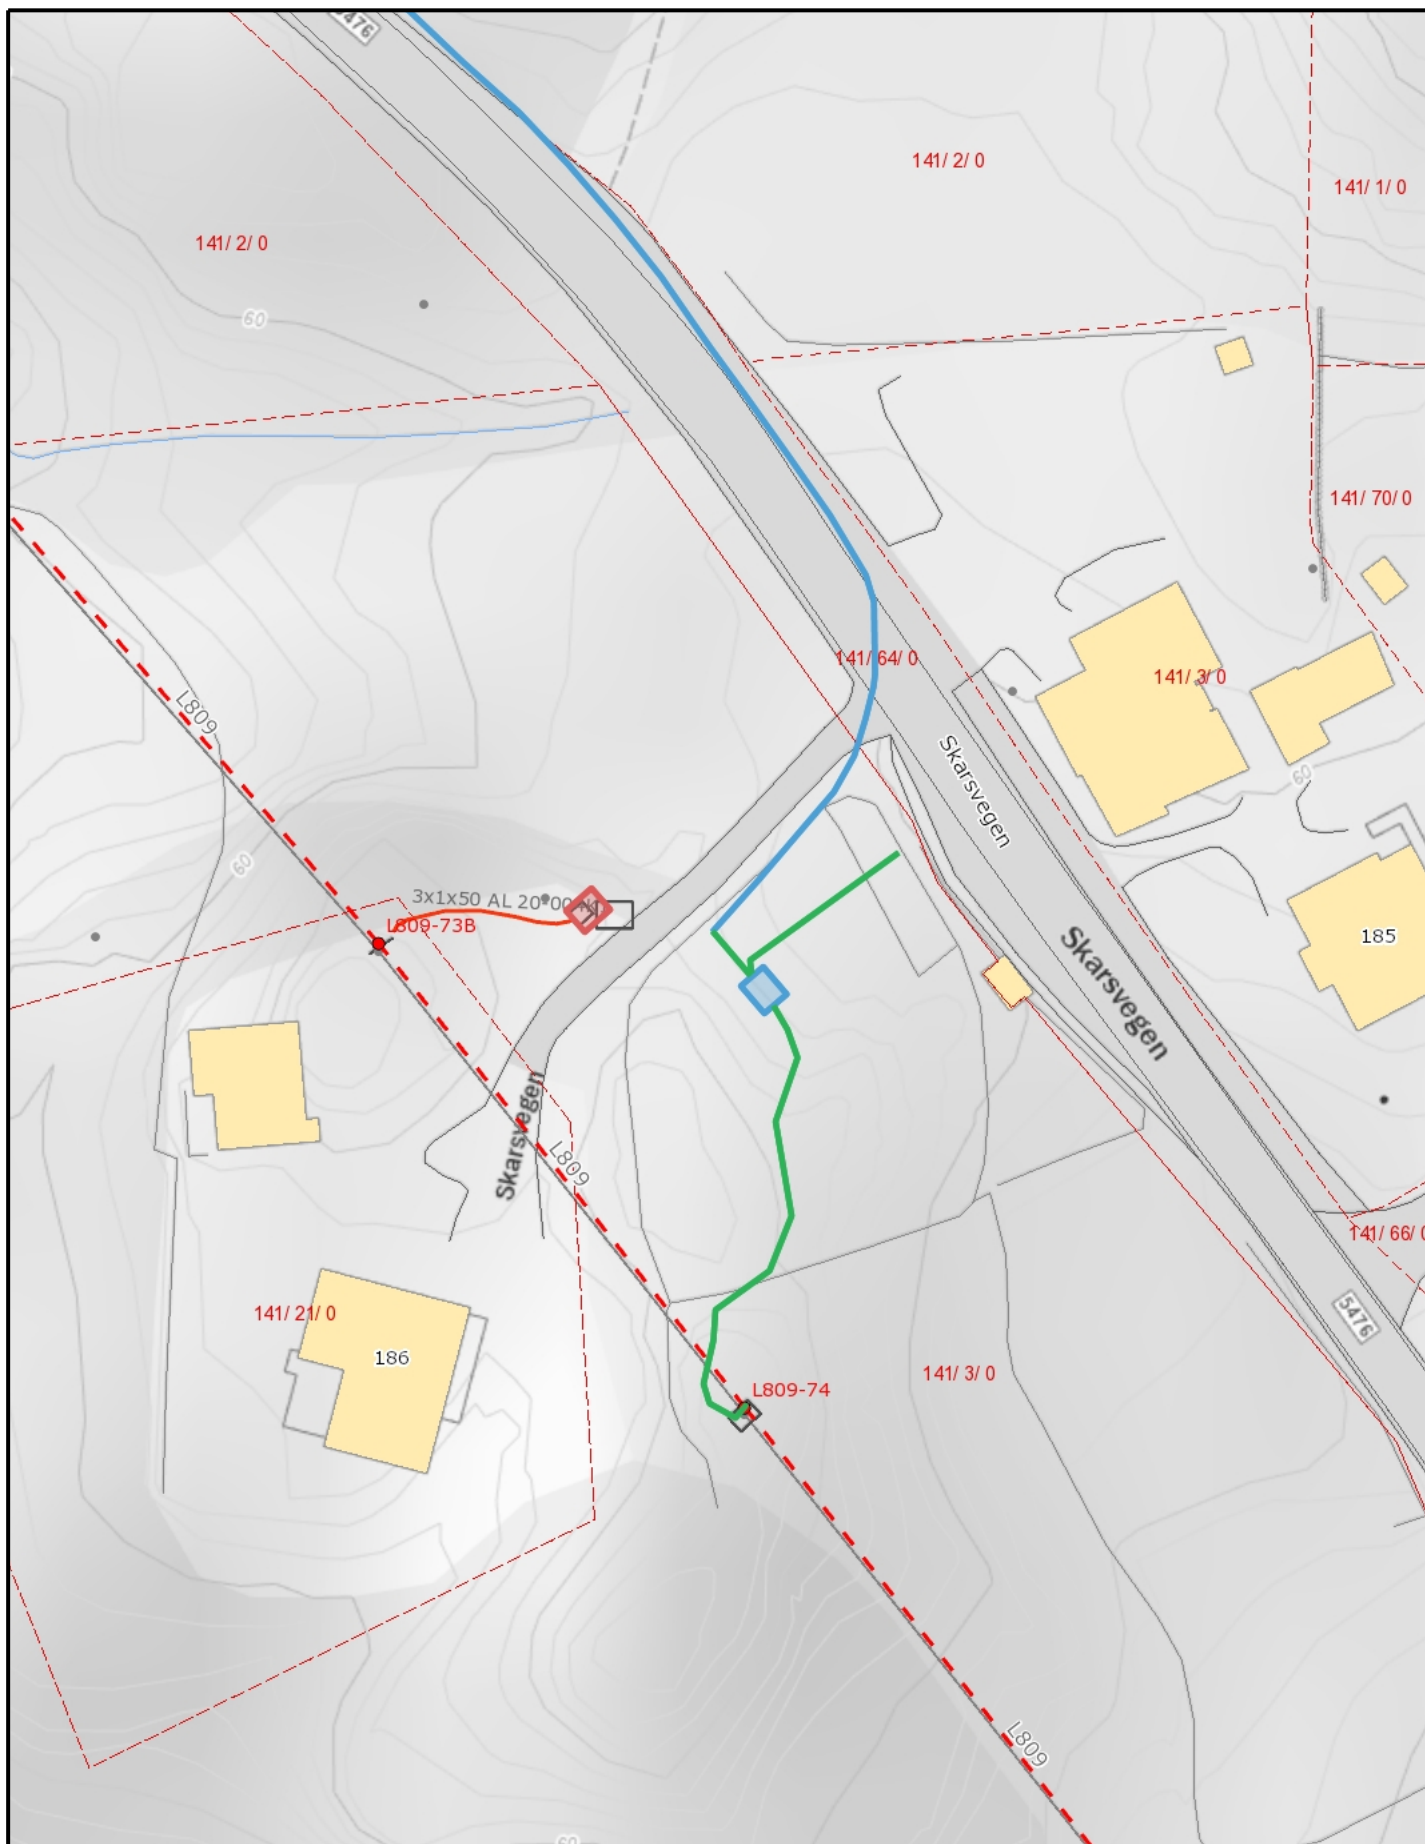

NS Kvamme

Ny NS erstatter eksisterende stasjon	Målestokk:	Dato:
	1: 625	27.06.2023



BKK AS, Solheimsgaten 5, 5058 Bergen, Tlf. 55 12 70 00

