


GALTERÅSEN 02
SKISSE 1. ETG.
1:200 A3 - 18.02.22

UNDERLAG					
JAN 2022					
PRISING	REV	DATO	SIGN	REVISOR/ARKITEKT	
OPDRAGSGIVER		PROSJEKT			
HELLAND		GALTERÅSEN			
		Plan 1. etg			
ARK	TRAK	Plan 1. etg			
OG	NAL	FORMAT	PROSJEKT	TEKNIK	REV.
DATO	11.12.2020	1	A3	22-05	

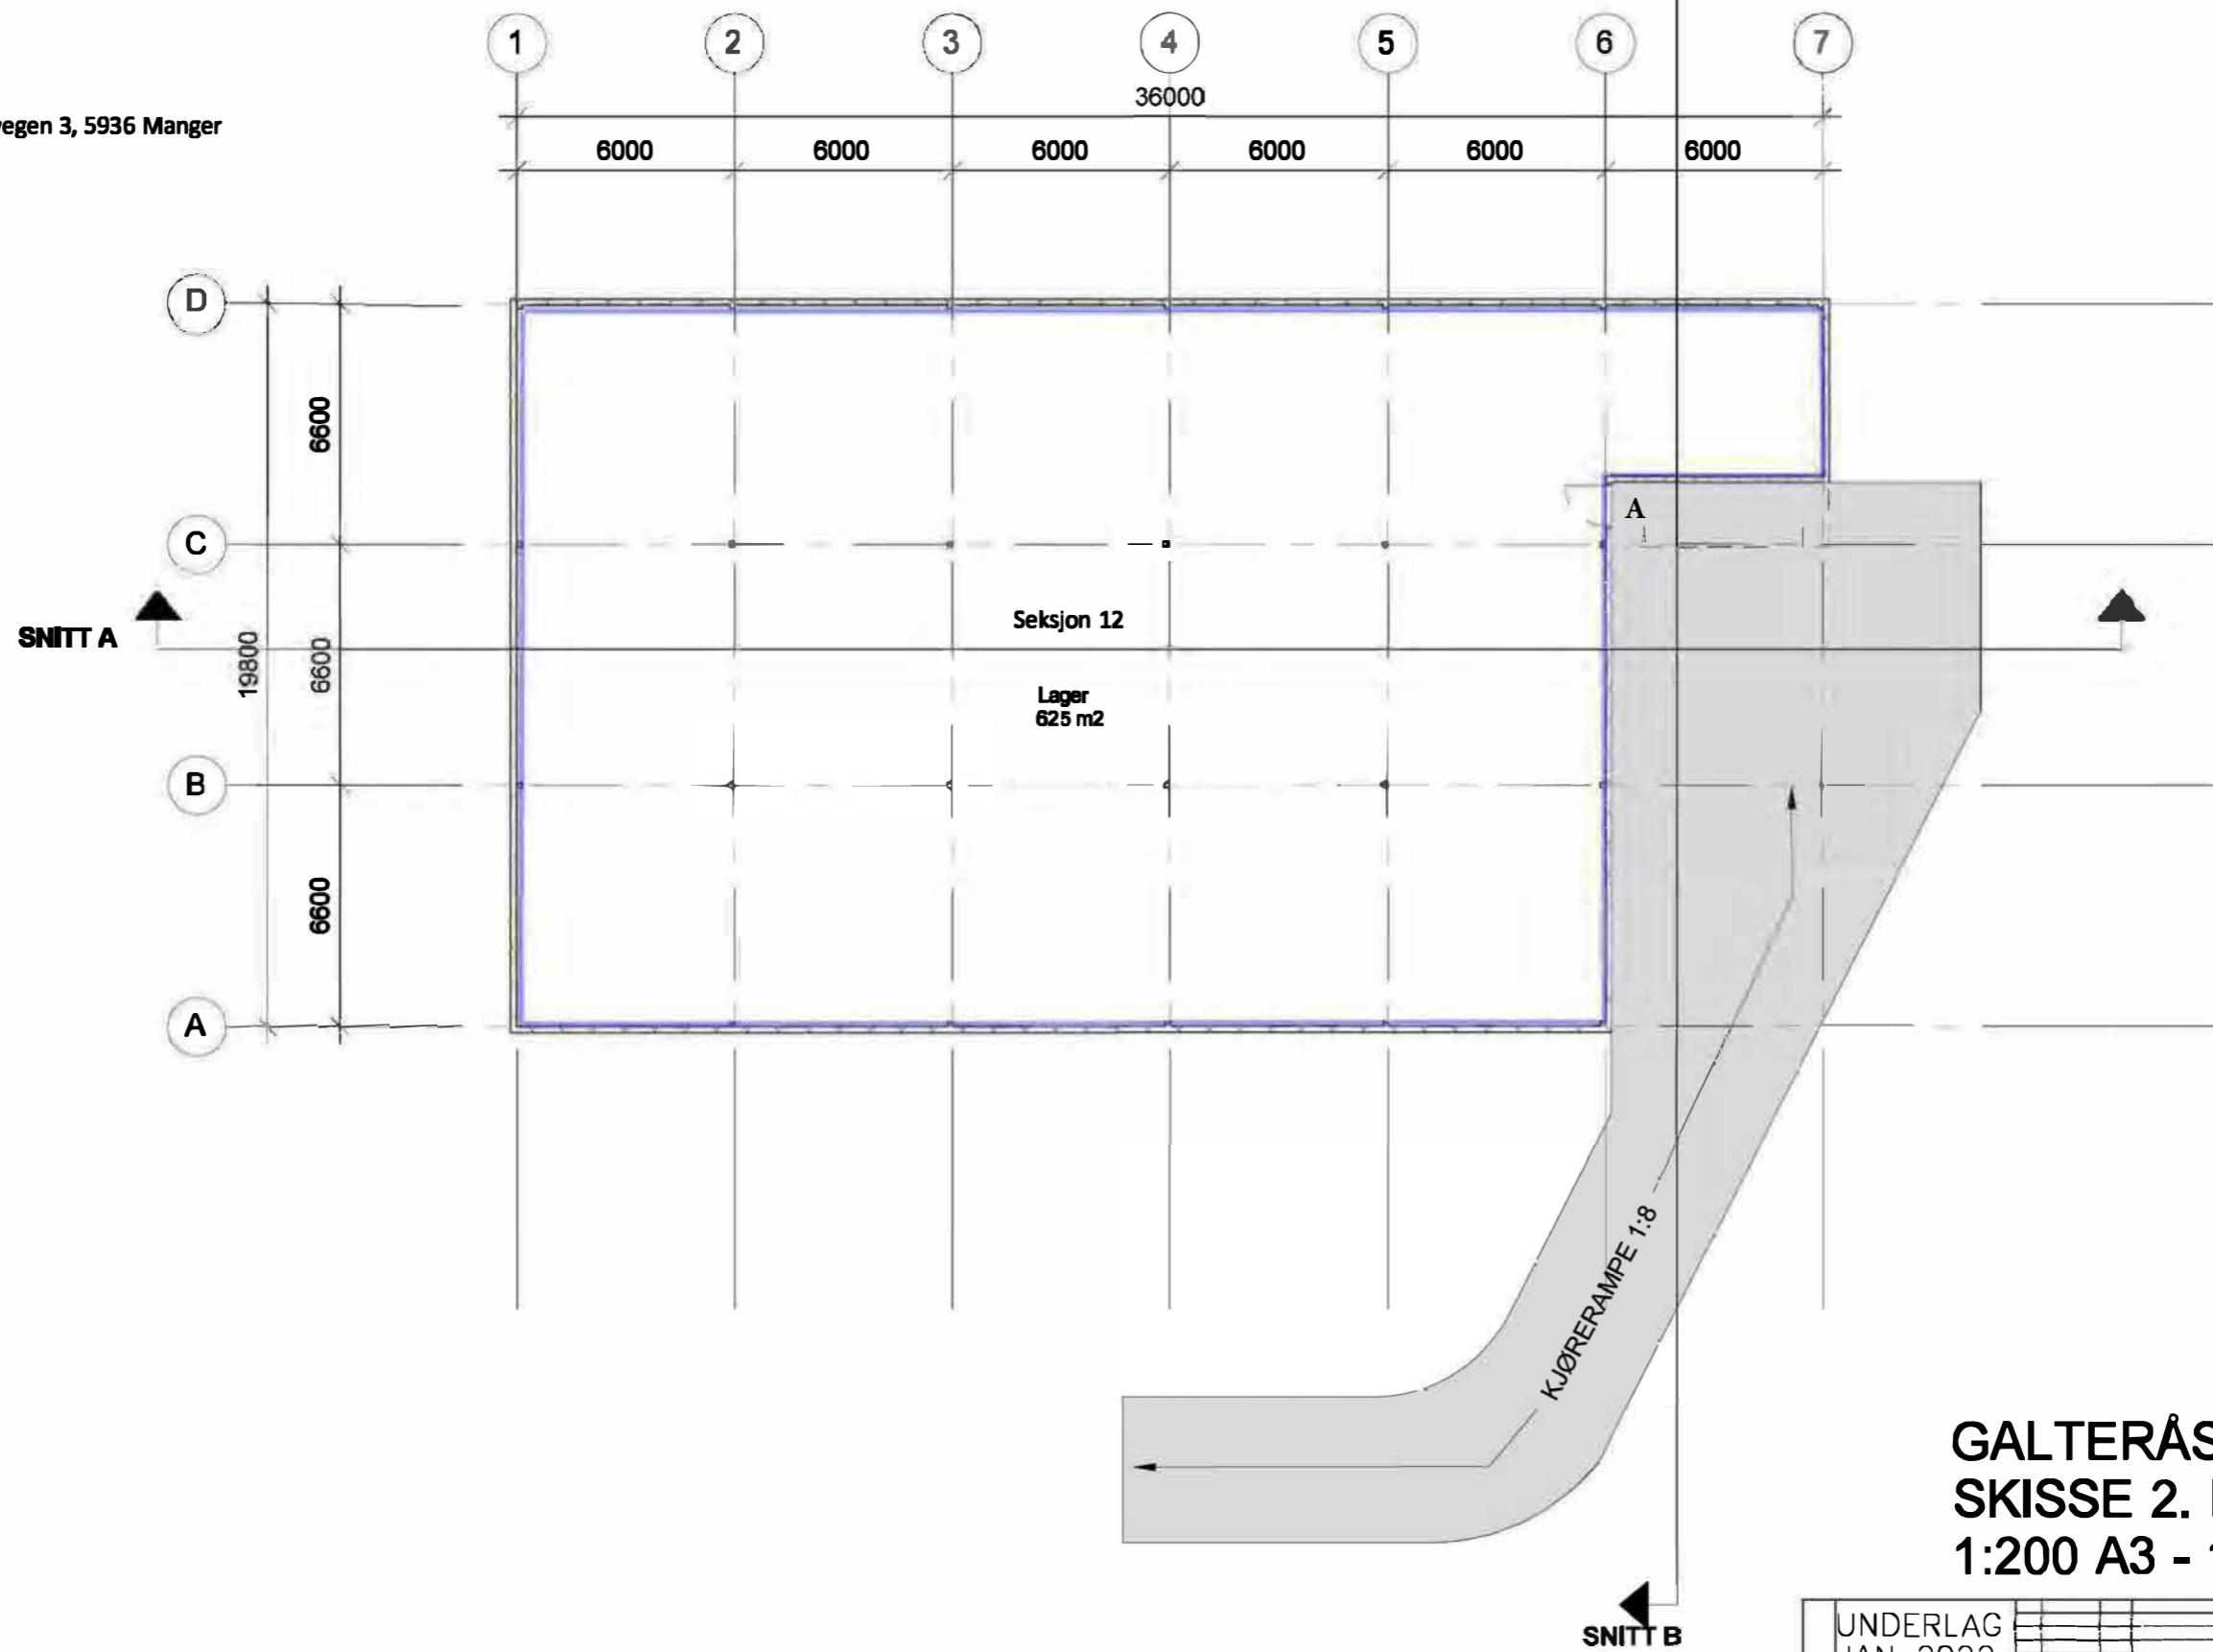

GALTERÅSEN 02
SKISSE 2. ETG.
1:200 A3 - 18.02.22

UNDERLAG JAN 2022		REV	DATE	BYG	REASON/ARBEID
PROSJEKT					
ARTIST	OPPGAVER	PROSJEKT			
 GRUNG ARKITEKTER AS <small>FAKTORIEN 14 P. 3012 BERGEN 50 50 28 42 55 Fax: 50 28 48 00 E-MAIL: E-mail@grung.no</small>	HELLAND	GALTERÅSEN Plan 2. etg.			
PLAN 02 11.12.2020	PLAN 2. etg. 1 200 A3 22-05				

Vedlegg 3

Seksjoneringsbegjæring

Alver kommune Gnr 137 Bnr 808


Adresse : Galteråsen 11, 5916 Isdalstø

Situasjonsplan

A4 - 1 : 500

Helland grupper næringsbygg AS - Idrettsvegen 3, 5936 Manger

D-01

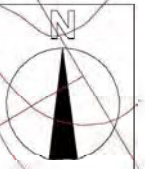

SITUASJONSPLAN
GALTERÅSEN 02 - 137/808
1:500 A4 - 10.05.2023

137/772

137/806

137/806/0/2

137/806/0/1

137/806/0/6

137/806/0/5

137/806/0/4


137/810

Galteråsen

137/808

70

7

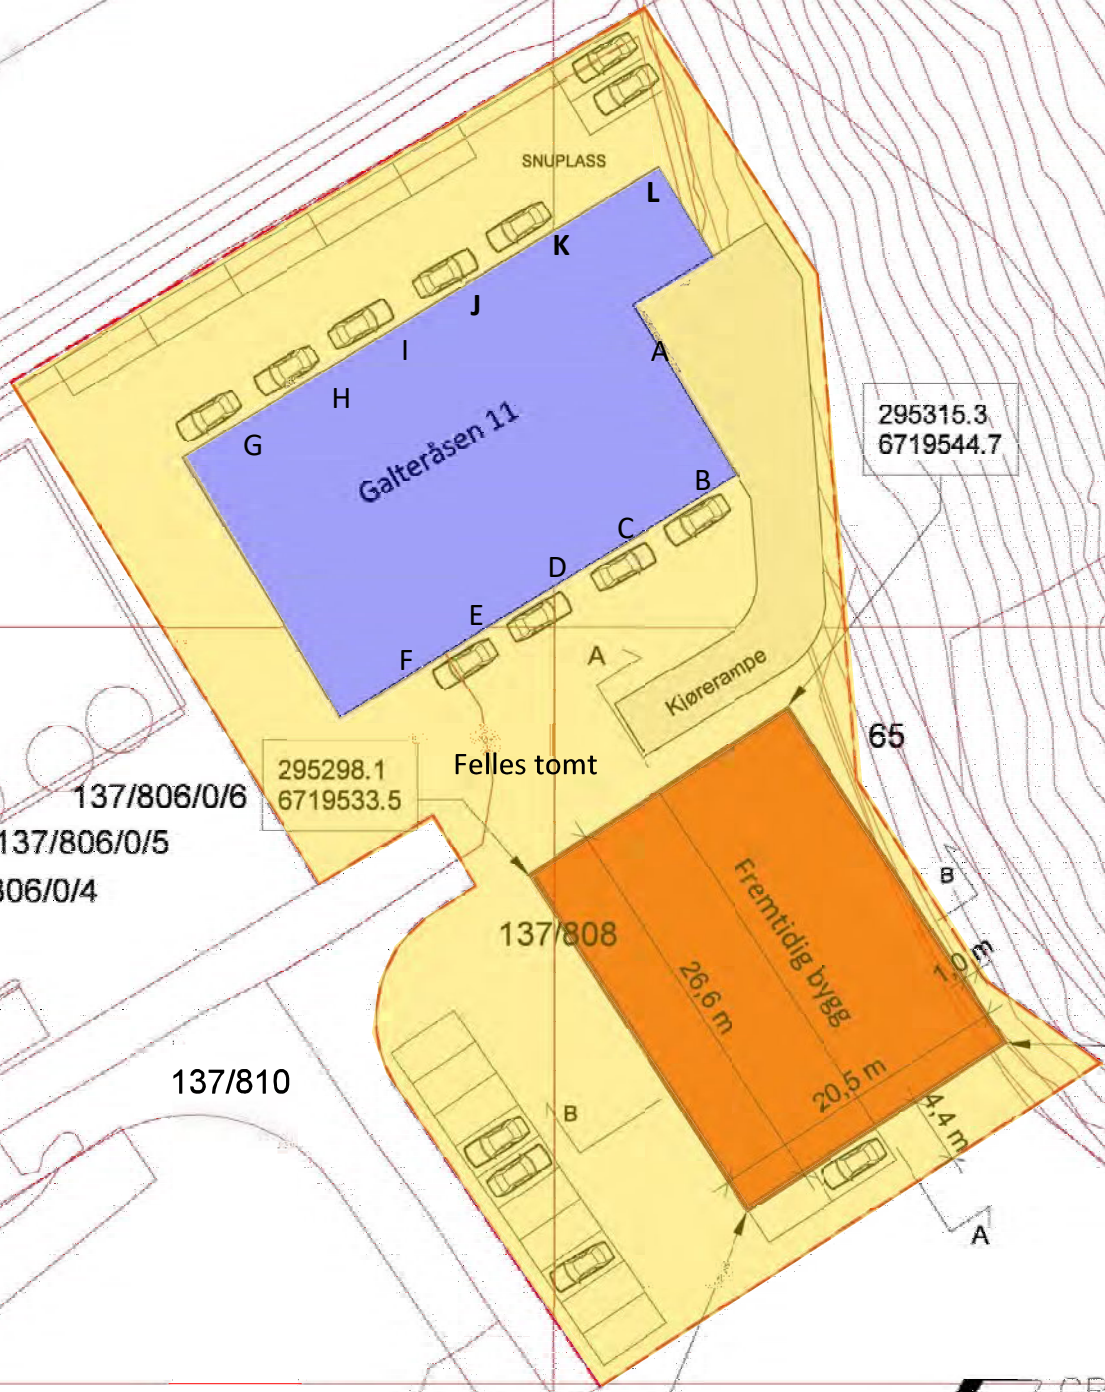

295298.1
6719533.5

295315.3
6719544.7

295329.77
6719522.36

295312.57
6719511.2



GRUNG
ARKITEKTUR AS

FANTOFTVEIEN 16, 5072 BERGEN
tlf. 55 28 40 00 faks 55 28 48 00
E-MAIL firma@grung.as

- FREMTIDIG BYGG
- GALTERÅSEN 11
- GRENSE
- FELLES TOMT