


Snitt A

1:200

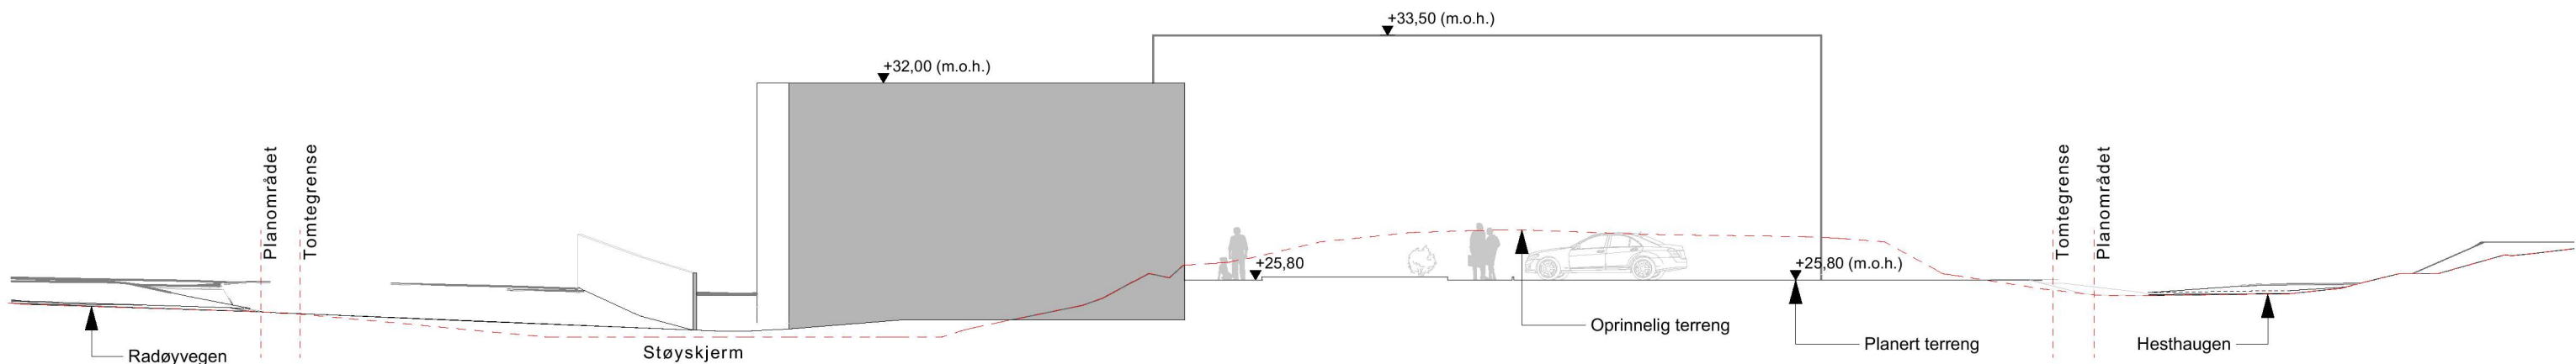

Snitt B

1:200

Rev.	Beskrivelse	Dato	Sign	Ktr
------	-------------	------	------	-----

Fase
Søknad

ARKOCONSULT AS, Postboks 103, 5291 Valestrandsfossen
Tel.: 56390003 - Fax.: 56191130 - Mob.: 93241511
Mail: post@arkoconsult.no - Org.nr. 918 269 665 MVA

Tiltakshaver Helland Eiendom & Invest AS	Sign. AS
Prosjekt Reguleringsplan	Dato 16.06.2023
GBNR: 445/83,322 Kommune : Alver	Kontroll KTR. av: Dato KTR. dato:
Tegningsnr.: 2018065A30-01	Målestokk 1:200
Kundent.: 100593	Prosjekt nr.: 2018065
Type tegning: Snitt A og B	Ark-format : A3
	Mål : 100

I HENHOLD TIL LOVVERK ER DENNE TEGNINGEN ARKOCONSULT AS SIN EIENDOM. DENNE TEGNINGEN KAN IKKE BLI BRUKT, OFFENTLIGGJORT ELLER GIV VIDERE TIL TREDJEPART UTEN VÅRT SKRIFTLIGE SAMTYKKE. OVERTREDELSE AV DETTE KAN FØRE TIL SØKSMÅL. OBS! TEGNINGEN KAN PRINTES I FEL SKALA. IKKE TA MÅL DIREKTE PÅ TEGNING. BRUK KUN OPPGITTE MÅL. TEGNINGER SOM IKKE ER MERKET ARBEIDSTEGNING, SKAL IKKE BYGGES ETTER.