


Snitt nord-sør

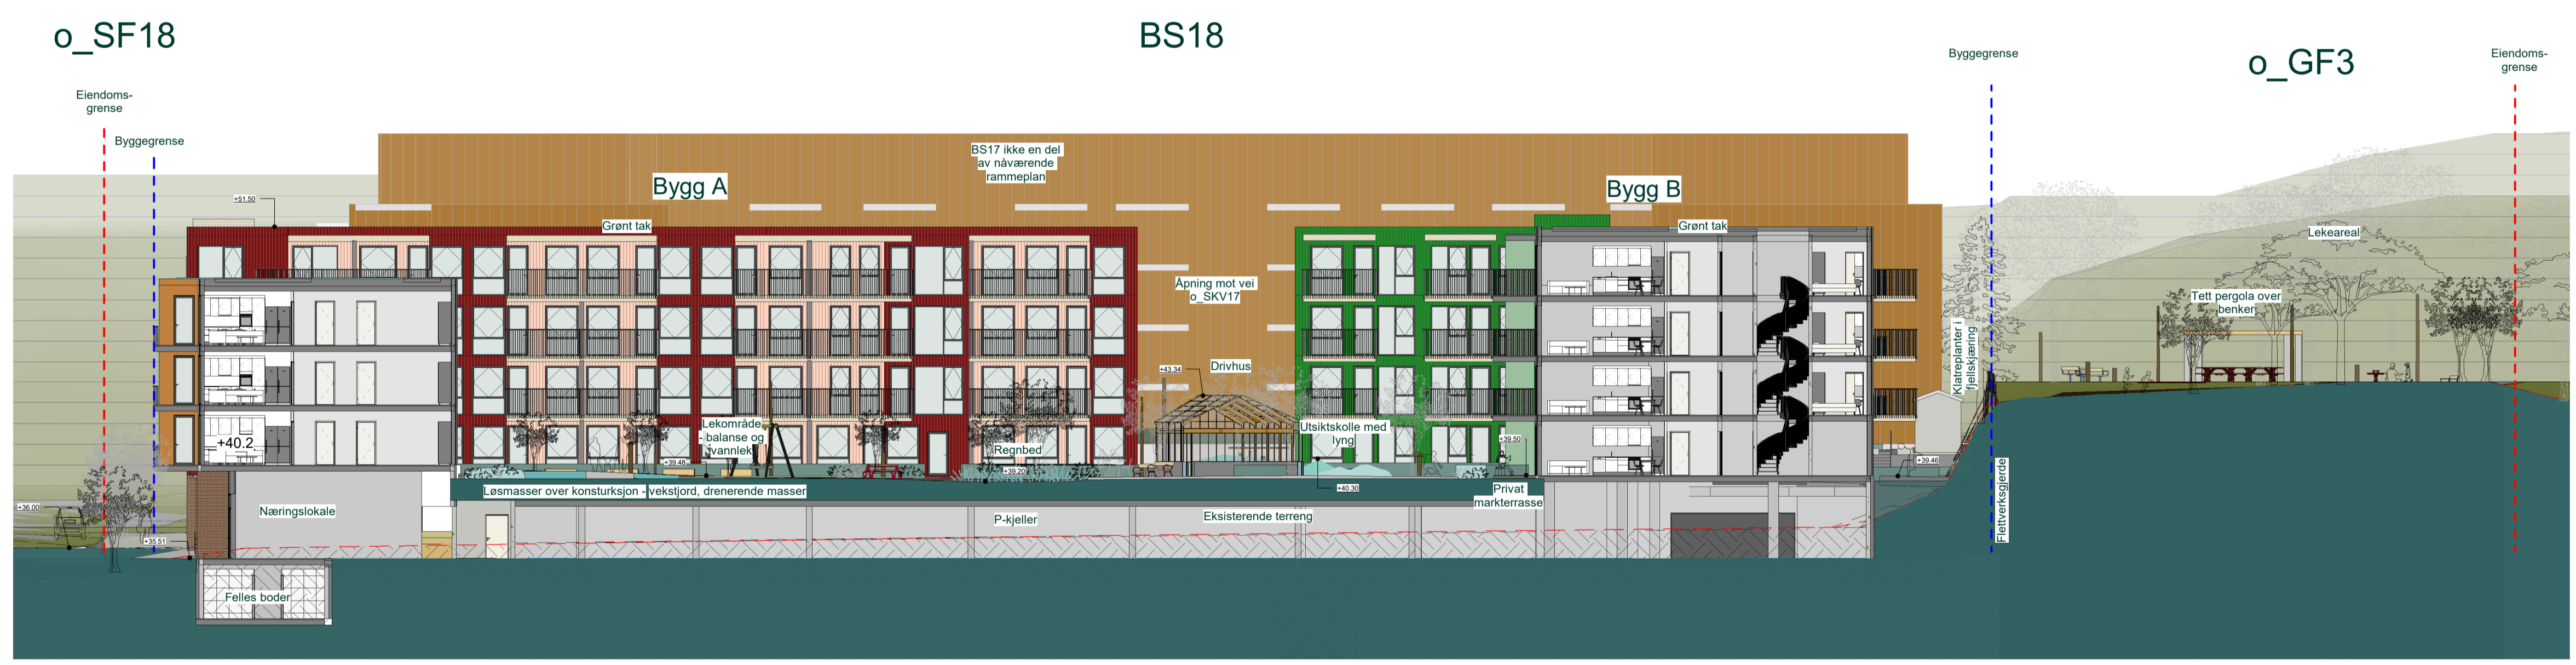

Snitt vest-øst

REV	BESKRIVELSE	DATO	SIGN	KNTR
-----	-------------	------	------	------



TILTAKSHAVER:
Bonava Norway

ENTREPRENØR:

Sweco Architects
7792 Nestogaten 44, 5011 Bergen
 www.sweco.no

PROSJEKTNAVN: Kvassnesvegen			
TEGN STATUS: Rammesøknad	FAK: LARK		
KONSULENT PROSJEKTNR: 77900193	SAKSB: ALUJE	TEGN: GNR6	188
PROSJEKTNR: 30/06/22	TEGNINGSDATO: 1:200	MÅLSTOKK: KONTR: LRH	BNR: 66

TEGNINGSNAVN: Landskapsnitt	TEGNINGSNUMMER: L-12-01	FORMAT: A1	REV:
---------------------------------------	-----------------------------------	------------	------

