


E3



Tomannsbolig for Mjukebakkane AS  
På Tomt.nr 1, 2, 3 og 4  
Gnr.9.Bnr.28  
i Meland kommune  
Tegn.Byggm.Steinar Thunold  
M.1:100

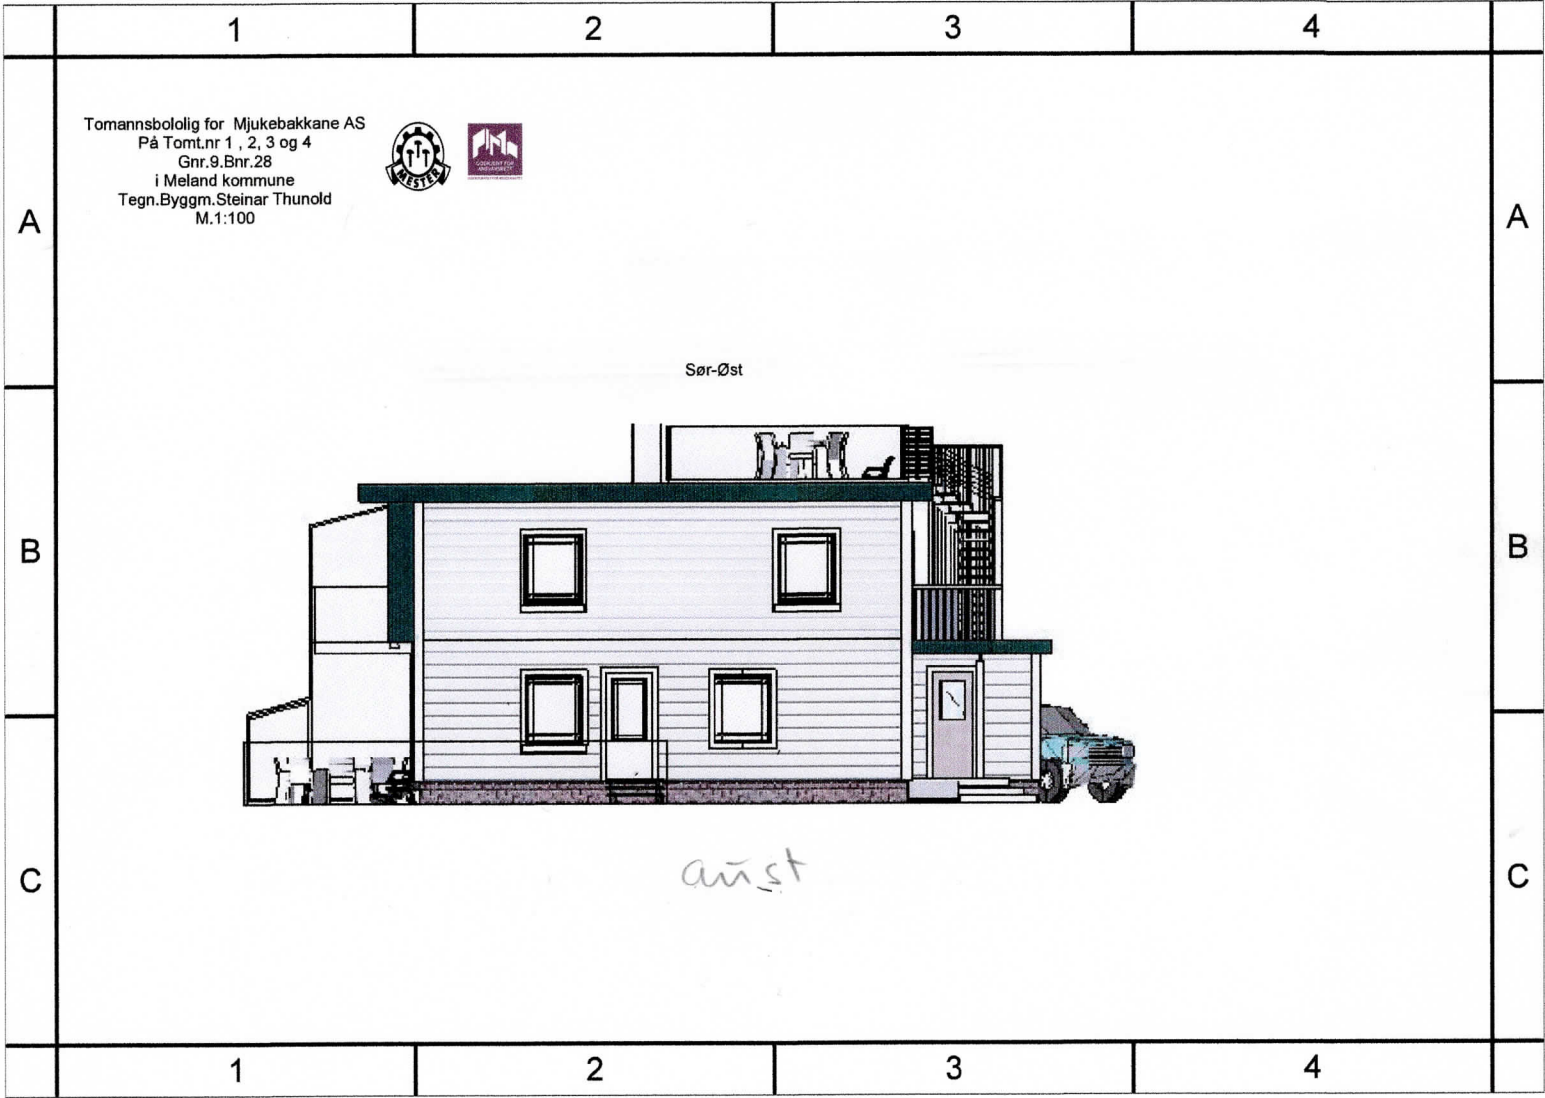

Sør-Øst

anst

A

A

B

B

C

C

1

2

3

4

1

2

3

4