




1 NØ.
1 : 200

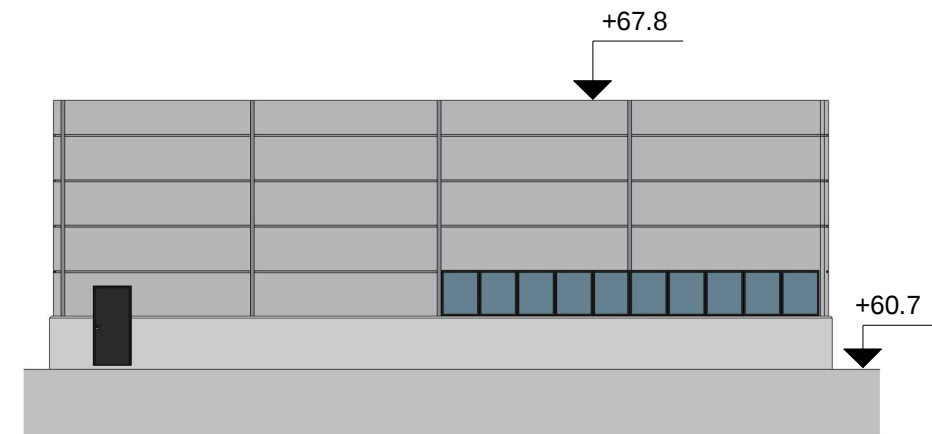

3 NV.
1 : 200

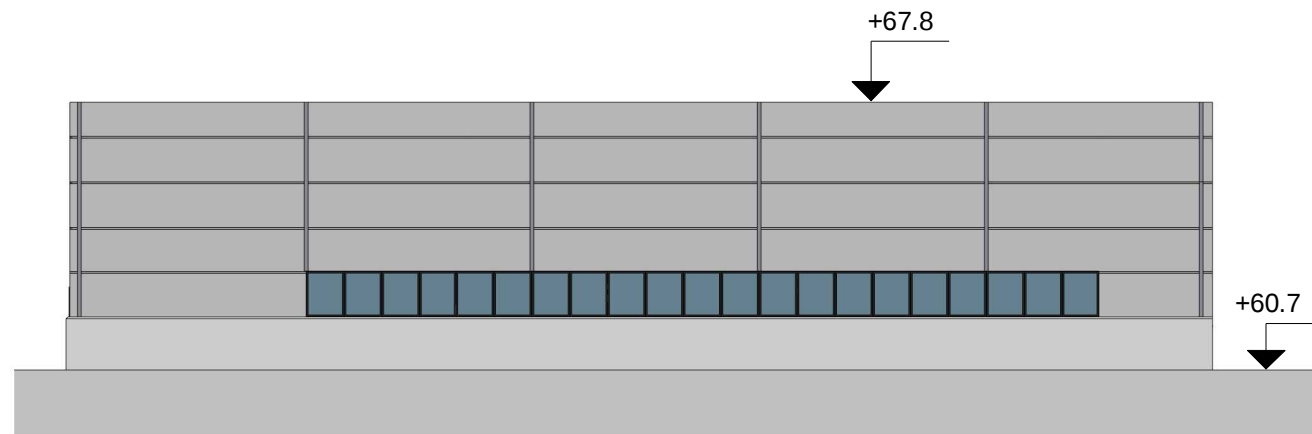

2 SV.
1 : 200

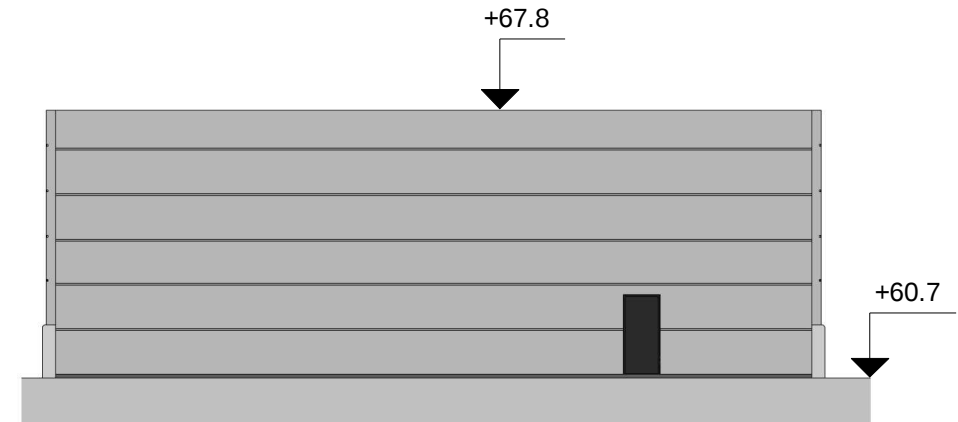

4 SØ.
1 : 200

Rev.	Dato	Beskrivelse	Sign	Kontr
Fase: BYGGESØKNAD				
Lokalisering: Alver kommune Galteråsen 2 Gnr137/Bnr.759				
Tittel: Br. Ulveseth AS		Tegn.: SAN	Rev.	
		Dato: 24.05.23		
		Format: A3		
		Målestokk: 1 : 200		
Kontroll prosjekt				
		Sign.: RE	Kontroll: RE	
Prosjektnr.: 1142	Tegningsnr.: A-50 10	ARKITEKT ROLV EIDE AS <small>Tel: 56322380 Postboks 325 5343 Straume E-post: post@arkrolveide.no www.arkrolveide.no</small>		
Type tegning: Fasader				

Utskriftsdato: 25.05.2023 13:53:36