


2 A-A Verksted
1 : 100

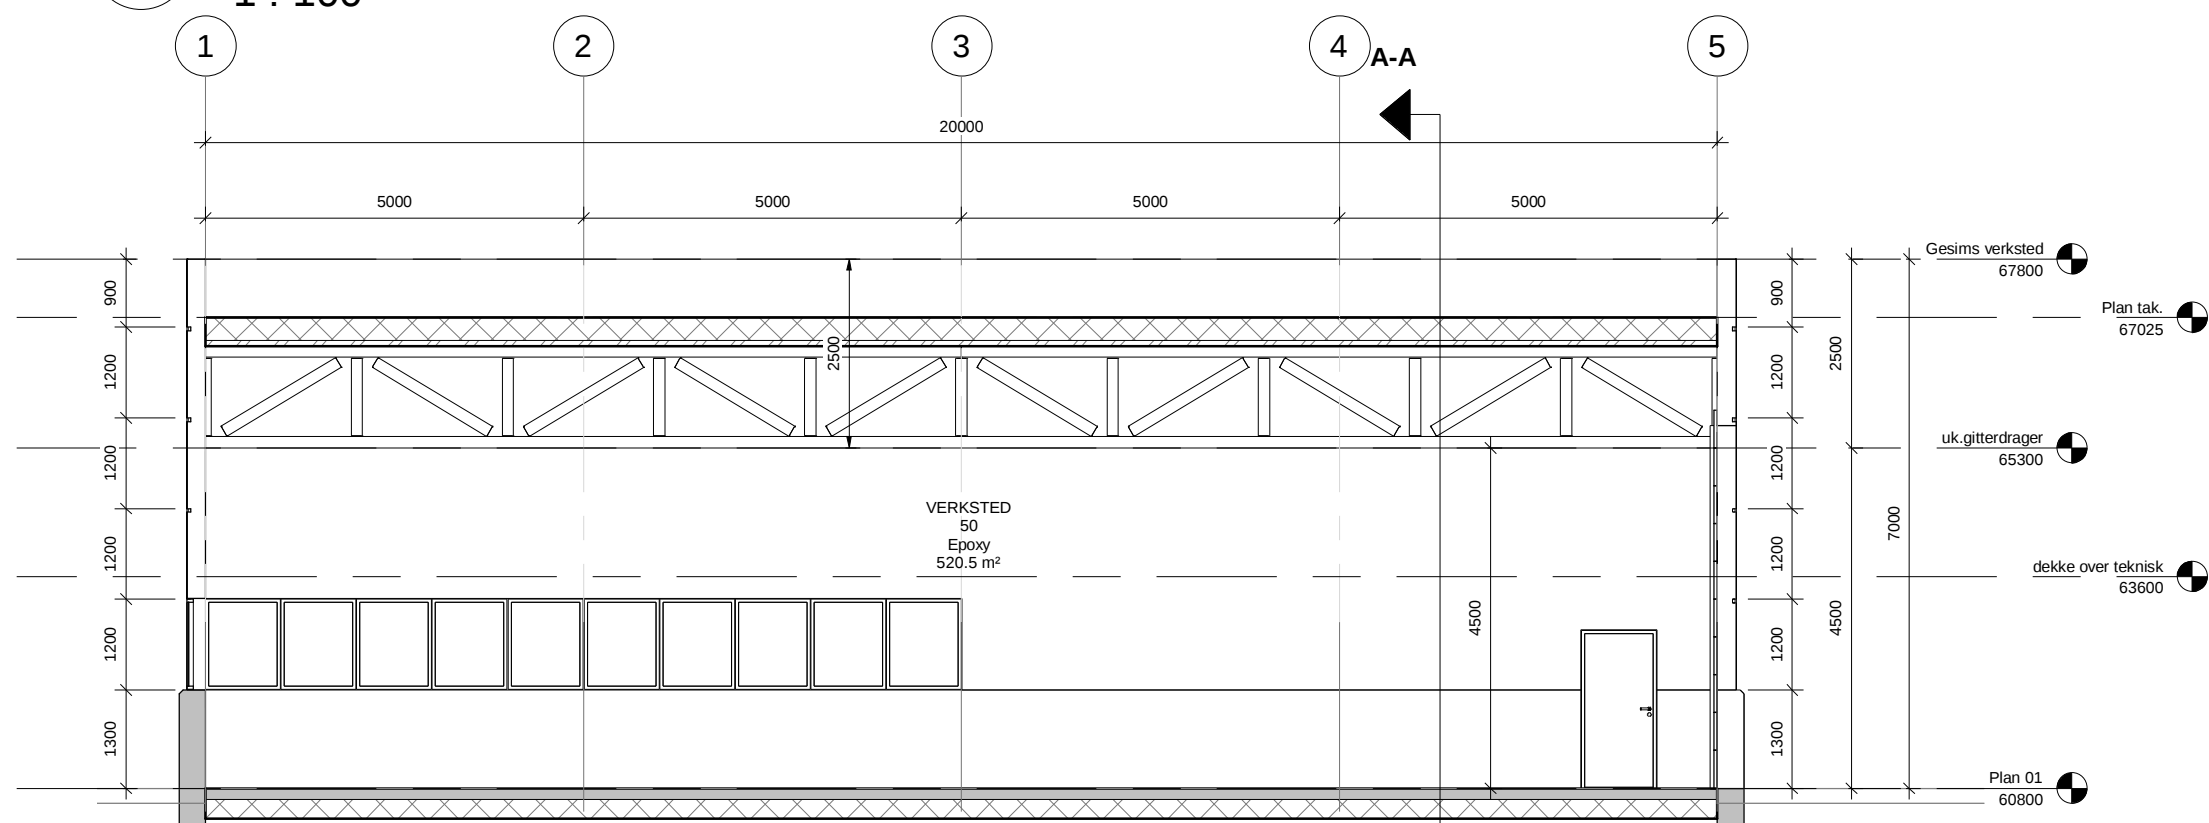

1 C-C Verksted
1 : 100

Rev.	Dato	Beskrivelse	Sign	Kontr
Fase: BYGGESØKNAD				
Lokalisering: Alver kommune Galteråsen 2 Gnr137/Bnr.759				
Tittel: Br. Ulveseth AS Industribygg Alver			Tegn.: SAN	Rev.
			Dato: 24.01.23	
			Format: A3	
			Målestokk: 1 : 100	
Kontroll prosjekt				
			Sign.: RE	Kontroll: RE
Prosjektnr.:	Tegningsnr.:	Arkitekt		
1142	A-40 10	ROLV EIDE AS		
Type tegning:		Tel: 56332380		
Snitt A-A og C-C		Postboks 325 5343 Straume		
		E-post: post@arkrolveide.no		
		www.arkrolveide.no		

Utskriftsdato: 25.05.2023 13:53:33