



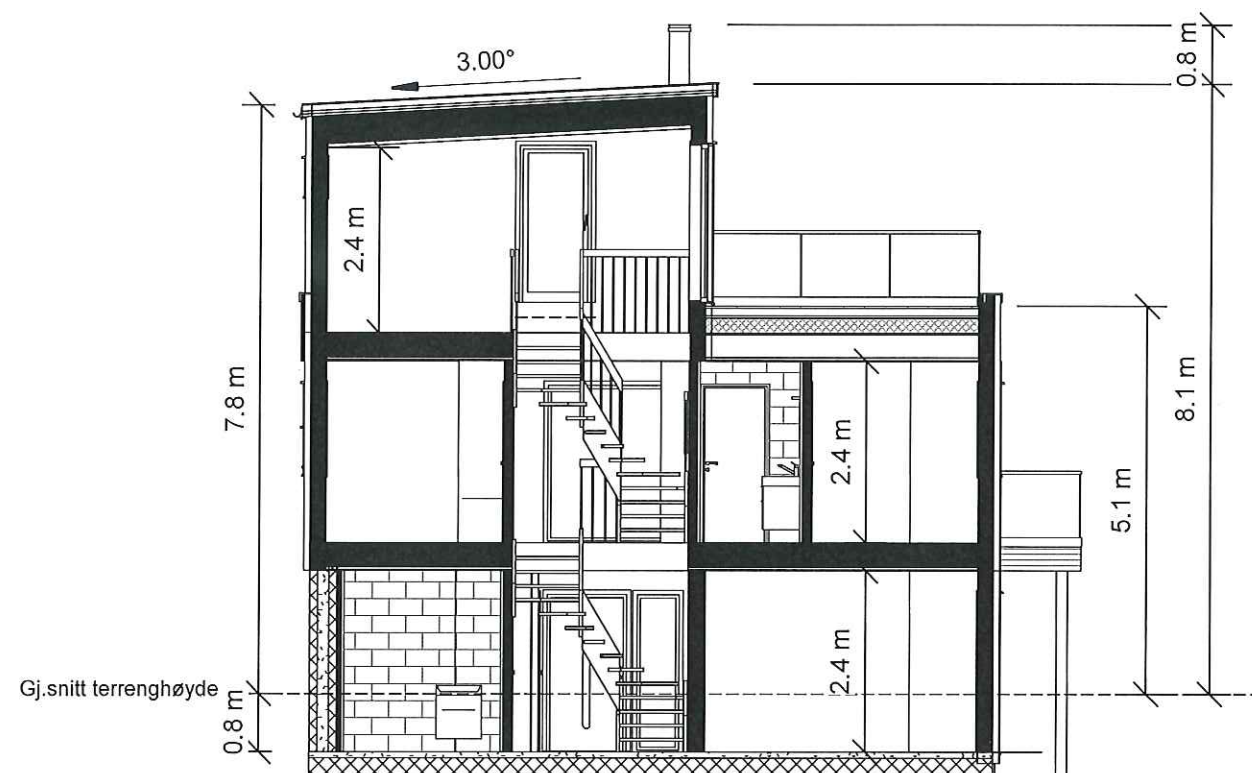

Snitt A-A

→ = Rømningsvei
BV = Bærevegg
D = Drager
SD = Synlig Drager
DIM = Drager i møne
SG = Sikkerhetsglass

RKL 4 BKL 1
Boligen må ha enten håndslukkeapparat eller
egnet brannslange som rekker inn i alle rom

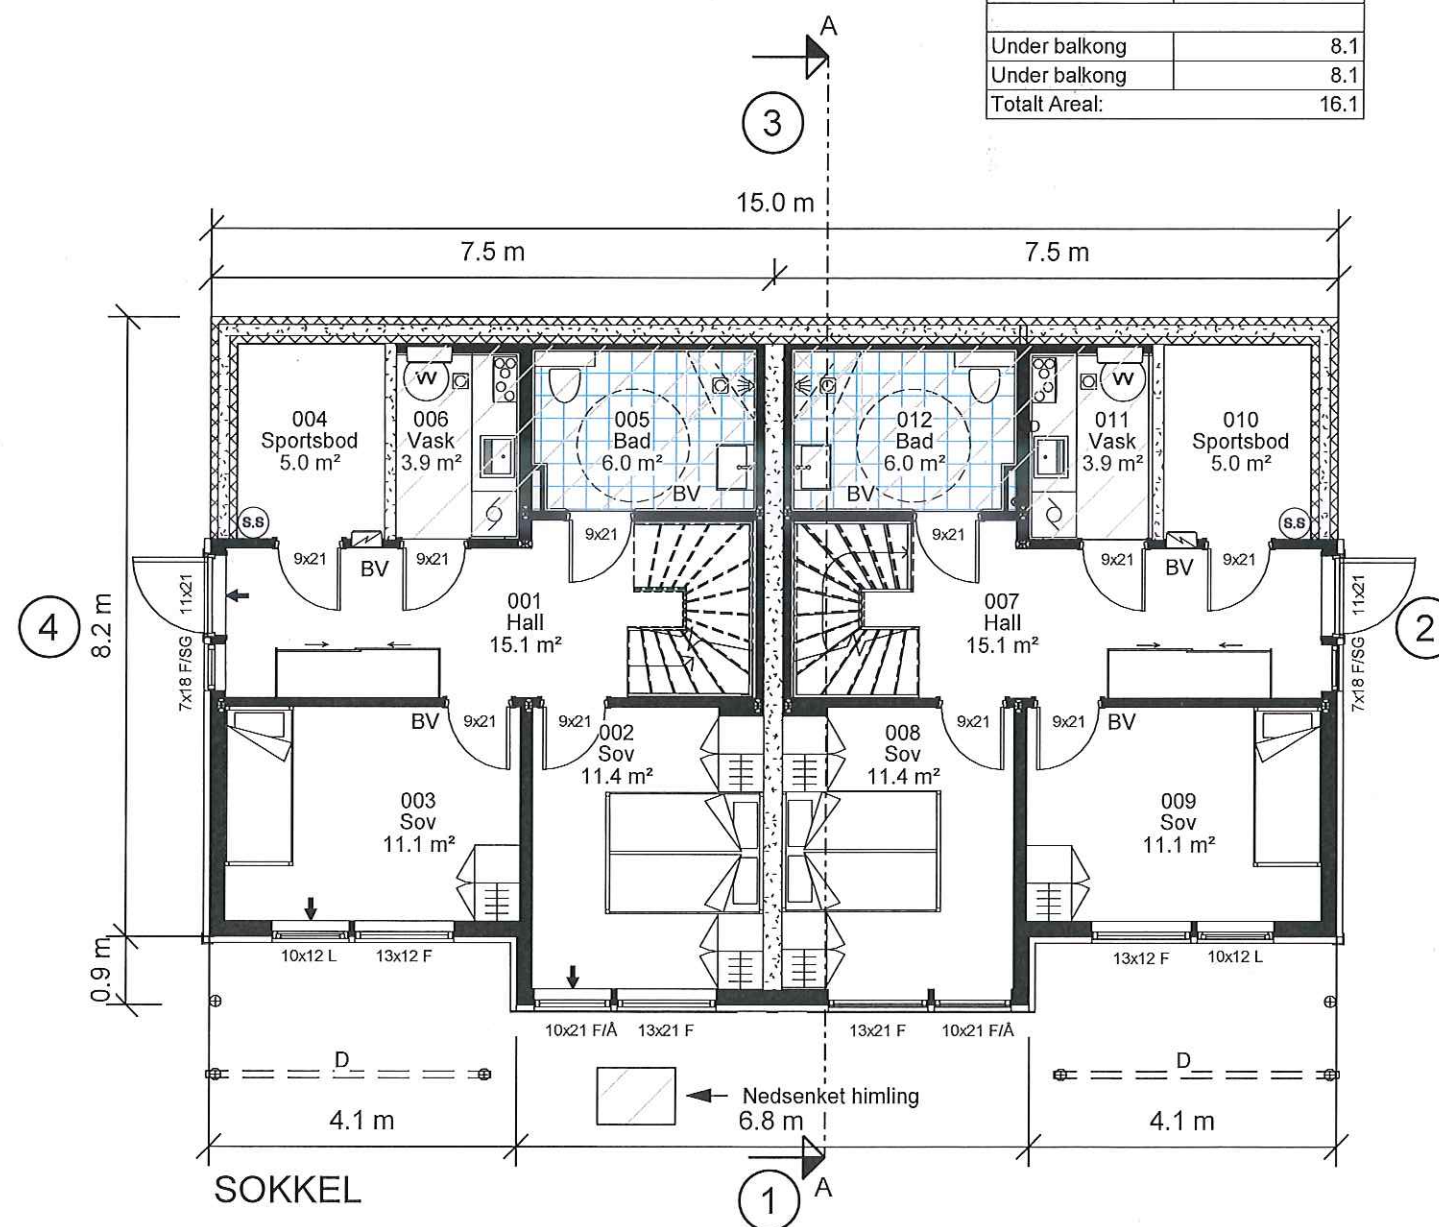

BRA pr. leil.	
Etasje:	Areal:
SOKKEL	56.9 m²
1.ETASJE	58.1 m²
2.ETASJE	14.8 m²
129.8 m²	

BYA	
149 m²	

BRA Åpent	
Beskrivelse:	Areal (m²)
Under balkong	8.1
Under balkong	8.1
Totalt Areal:	16.1




Utarbeidet av:
MESTERGRUPPEN
ARKITEKTER
E-mail: post@mgarkitekter.no


MEDLEM:
Majo Eigedom AS
TILTAKSHAVER:
BYGGEPLASS:
Isdalstøbakken
G.nr/B.nr:
137/765
KOMMUNE:
Alver

TEGN, INNHOLD:
Plan u.etg. & Snitt
PROSJEKT:
2-MANNSBOLIG
ARKITEKT:
LH/RT
DATO:
16.12.20
TEGN:
LH
REV:
1
SIGN.


FORMAT:
A3
MALESTOKK:
1 : 100
PROSJEKT NR:
20200768
TEGN.NR:
09.01

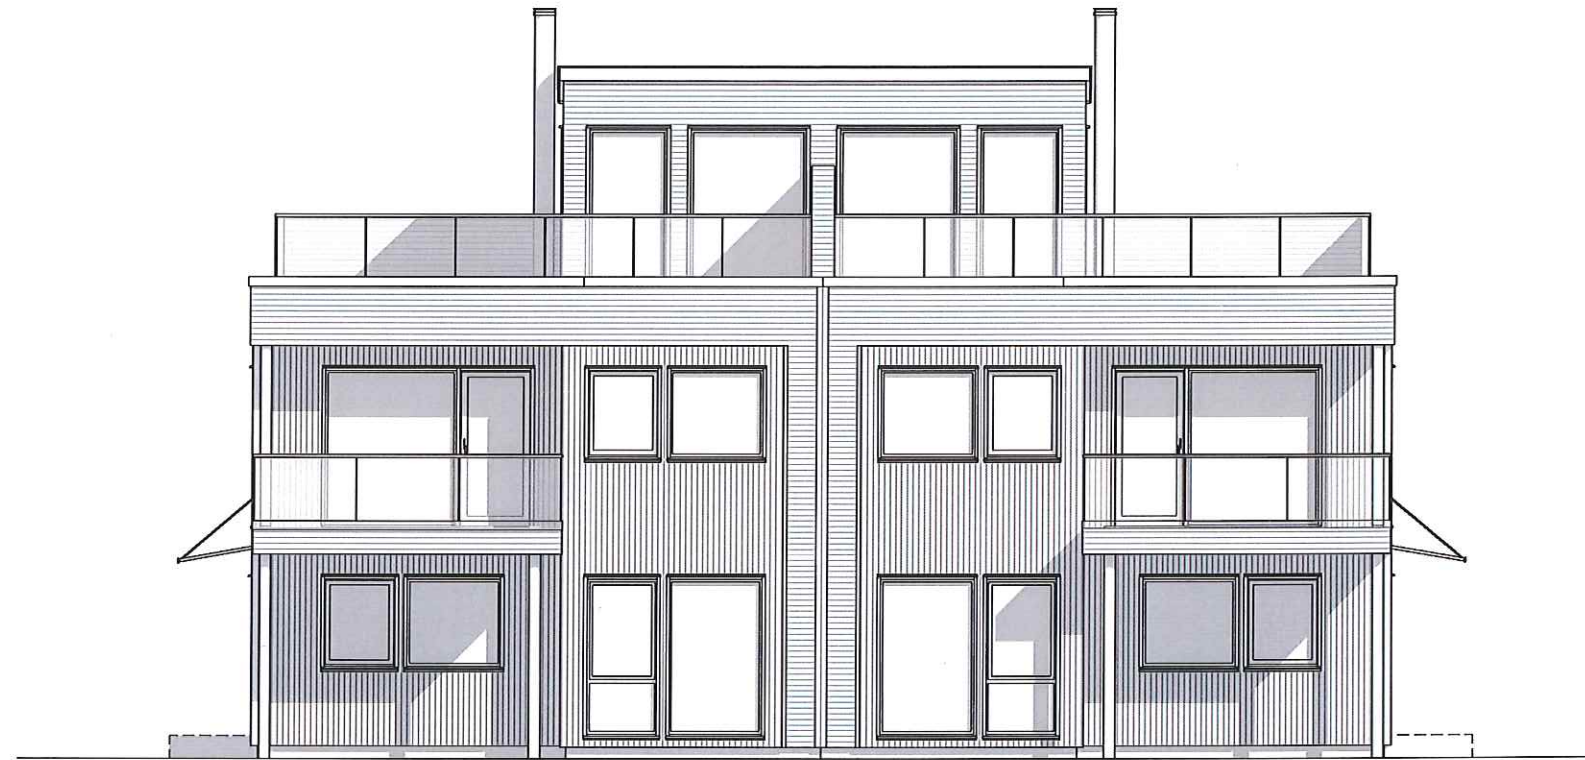


FASADE 1

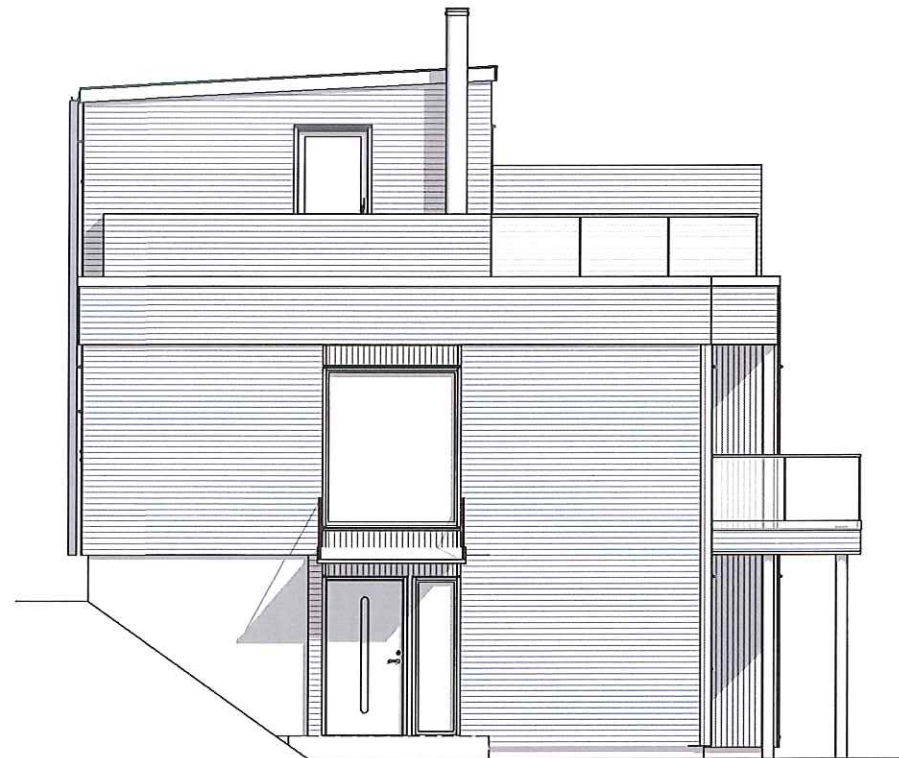

FASADE 4


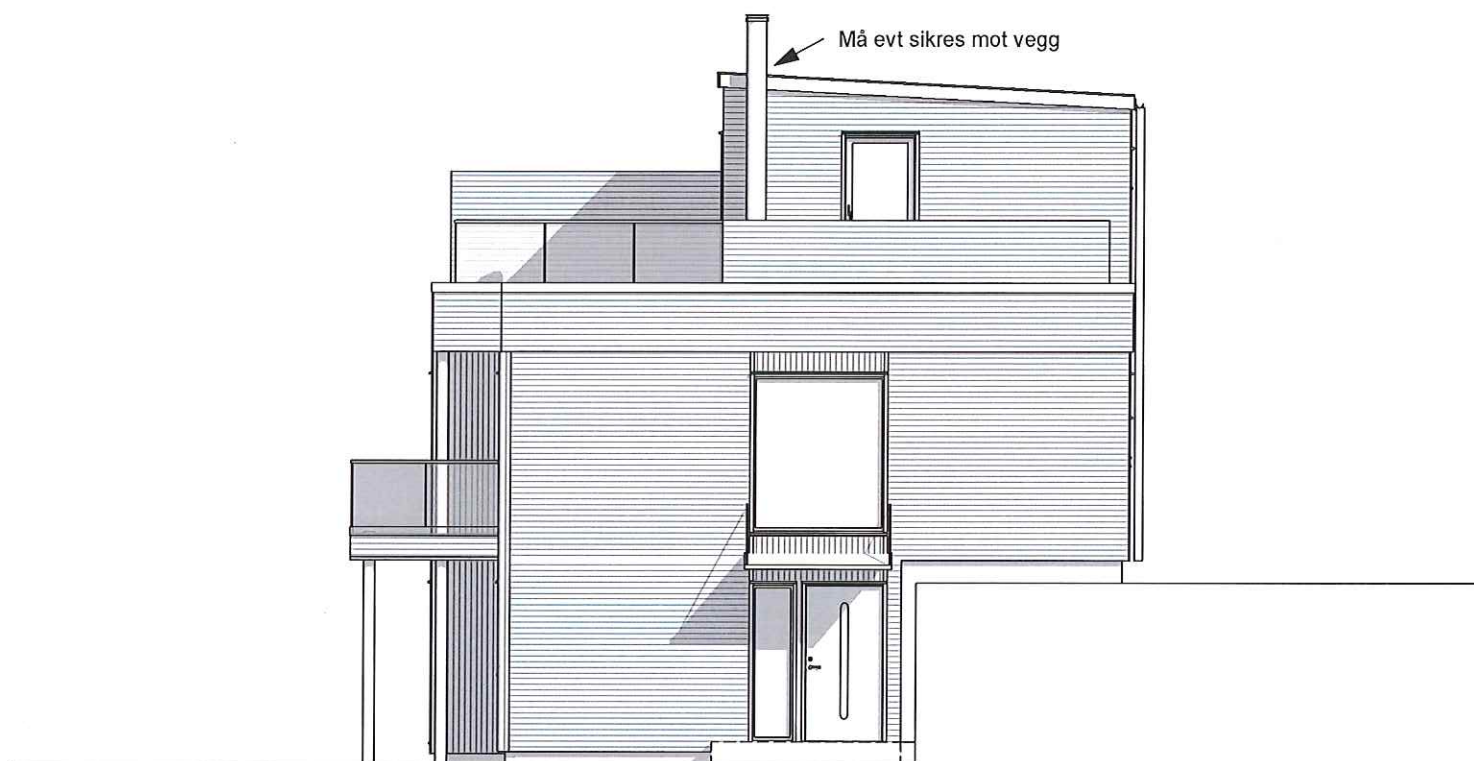


FASADE 2

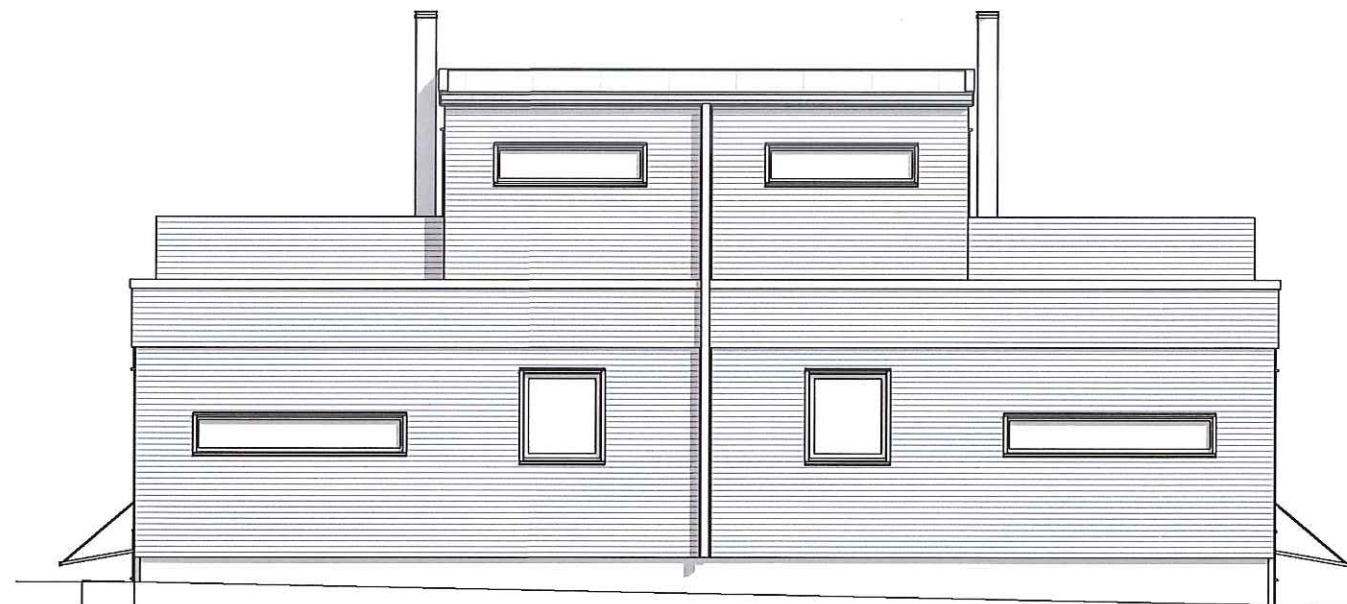

FASADE 3

© Denne tegning må ikke kopieres eller benyttes ved foretagender som rettighetshaver ikke medvirker i.

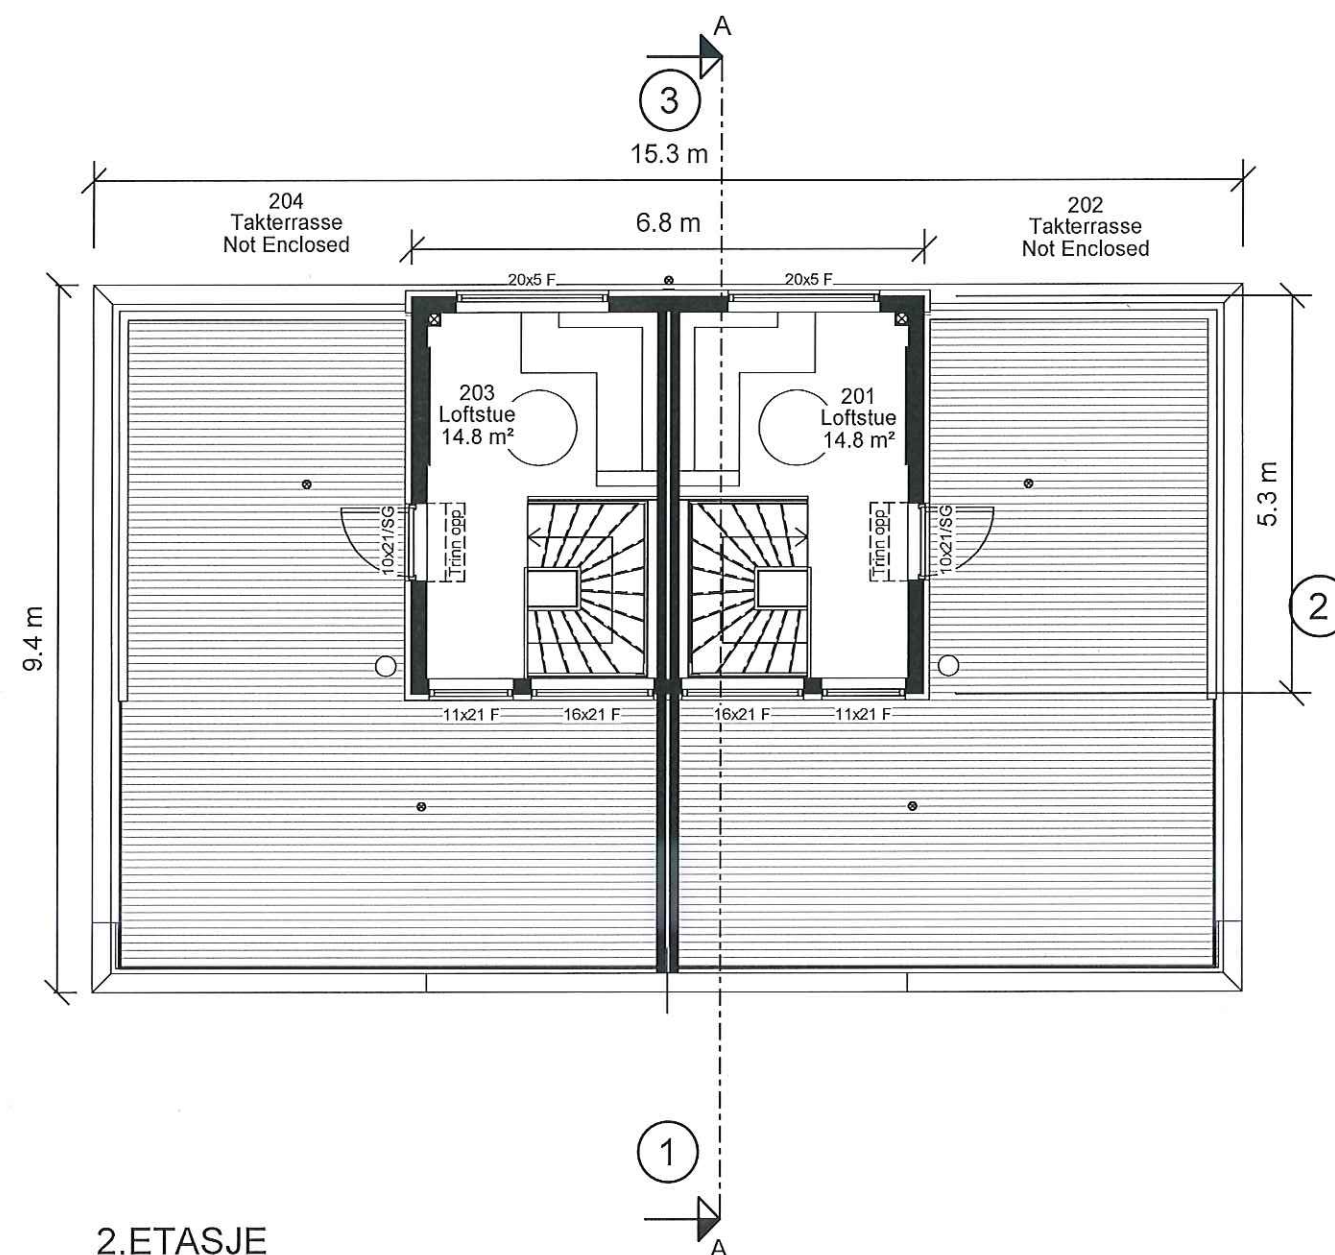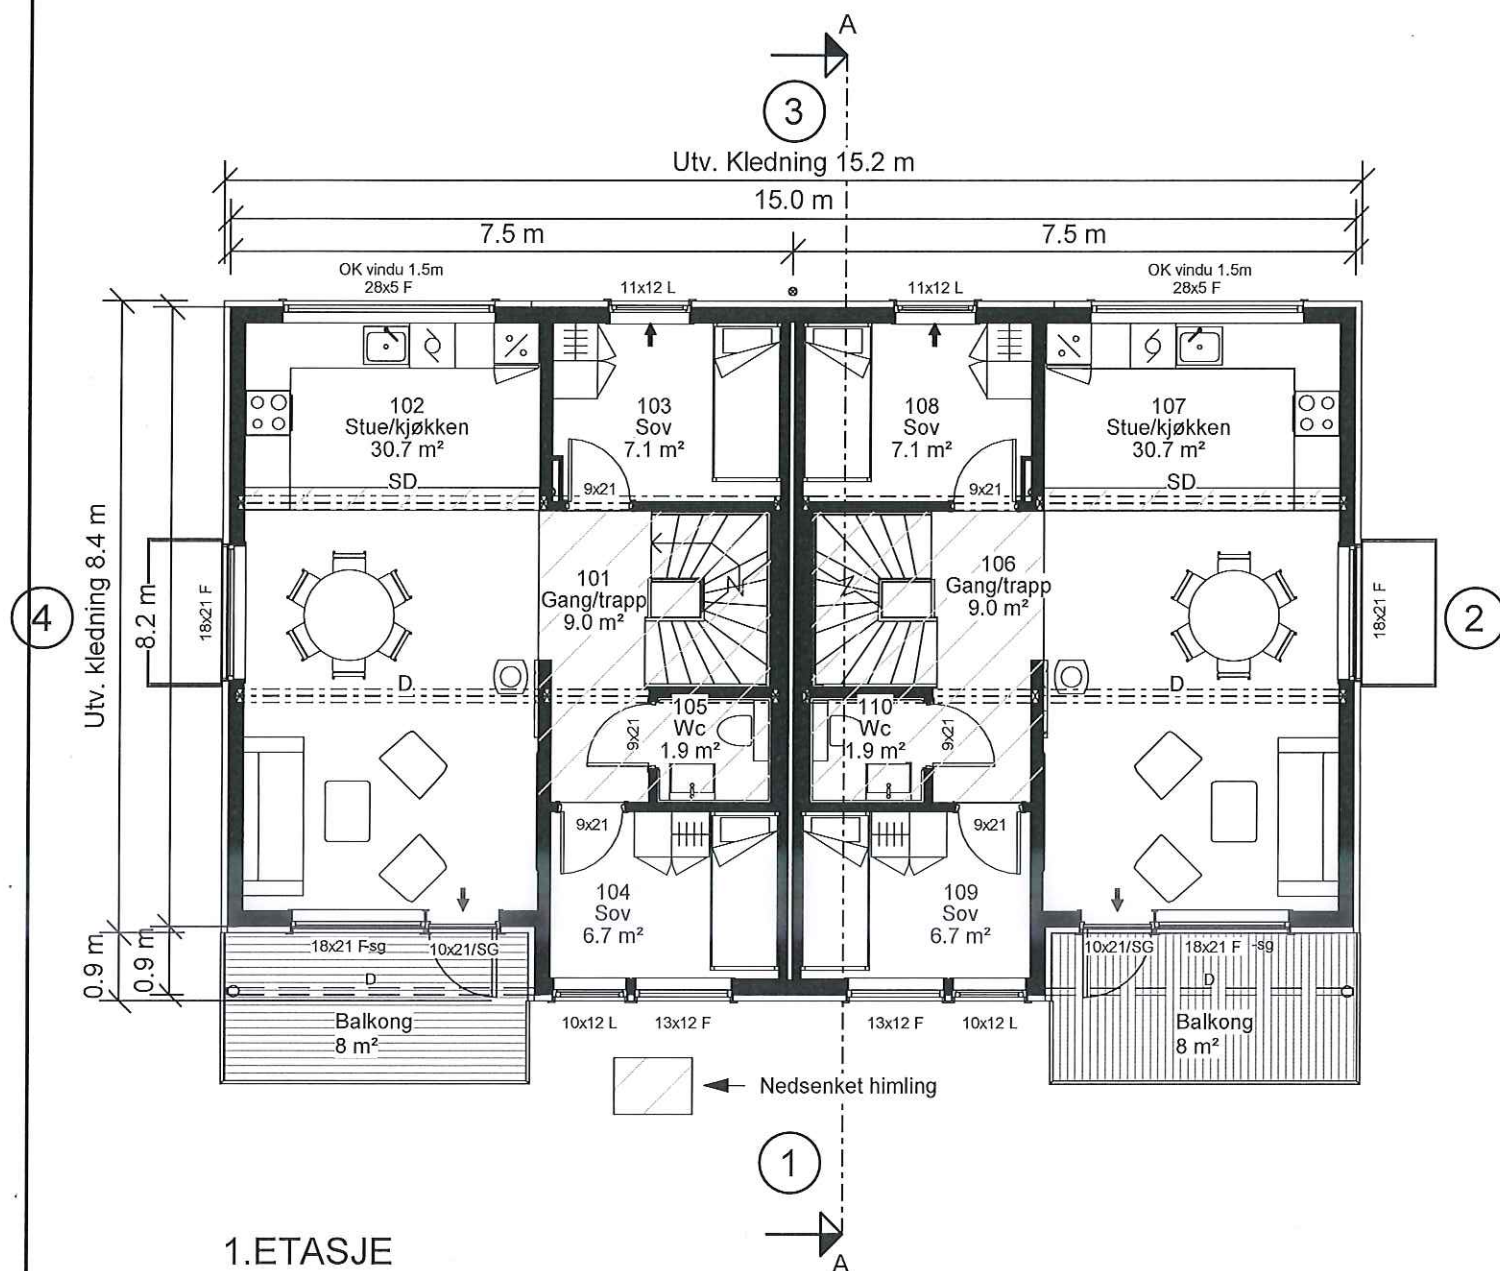

- ➔ = Rømningsvei
- BV = Bærevegg
- D = Drager
- SD = Synlig Drager
- DIM = Drager i møne
- SG = Sikkerhetsglass

RKL 4 BKL 1
Boligen må ha enten håndslukkeapparat eller
egnet brannslange som rekker inn i alle rom



Utarbeidet av:
MG MESTERGRUPPEN
ARKITEKTER
E-mail: post@mgarkitekter.no

MEDLEM:
Majo Eigedom AS
TILTAKSHAVER:
BYGGEPLASS:
Isdalstøbakken
G.nr/B.nr:
137/765
KOMMUNE:
Alver

1	05.12.22	Tett rekkverk plan 02 og endret høyde terreng mot vei.	HH
REV.	DATO	REVISJON	SIGN.

TEGN, INNHOLD: Plan 1. etg & 2.etg.	FORMAT: A3	MÅLESTOKK: 1 : 100
PROSJEKT: 2-MANNSBOLIG	PROSJEKT NR: 20200768	TEGN.NR: 09.02
ARKITEKT: LH/RT	DATO: 16.12.20	TEGN: LH
REV: 1		