


TOMTEGRENSE

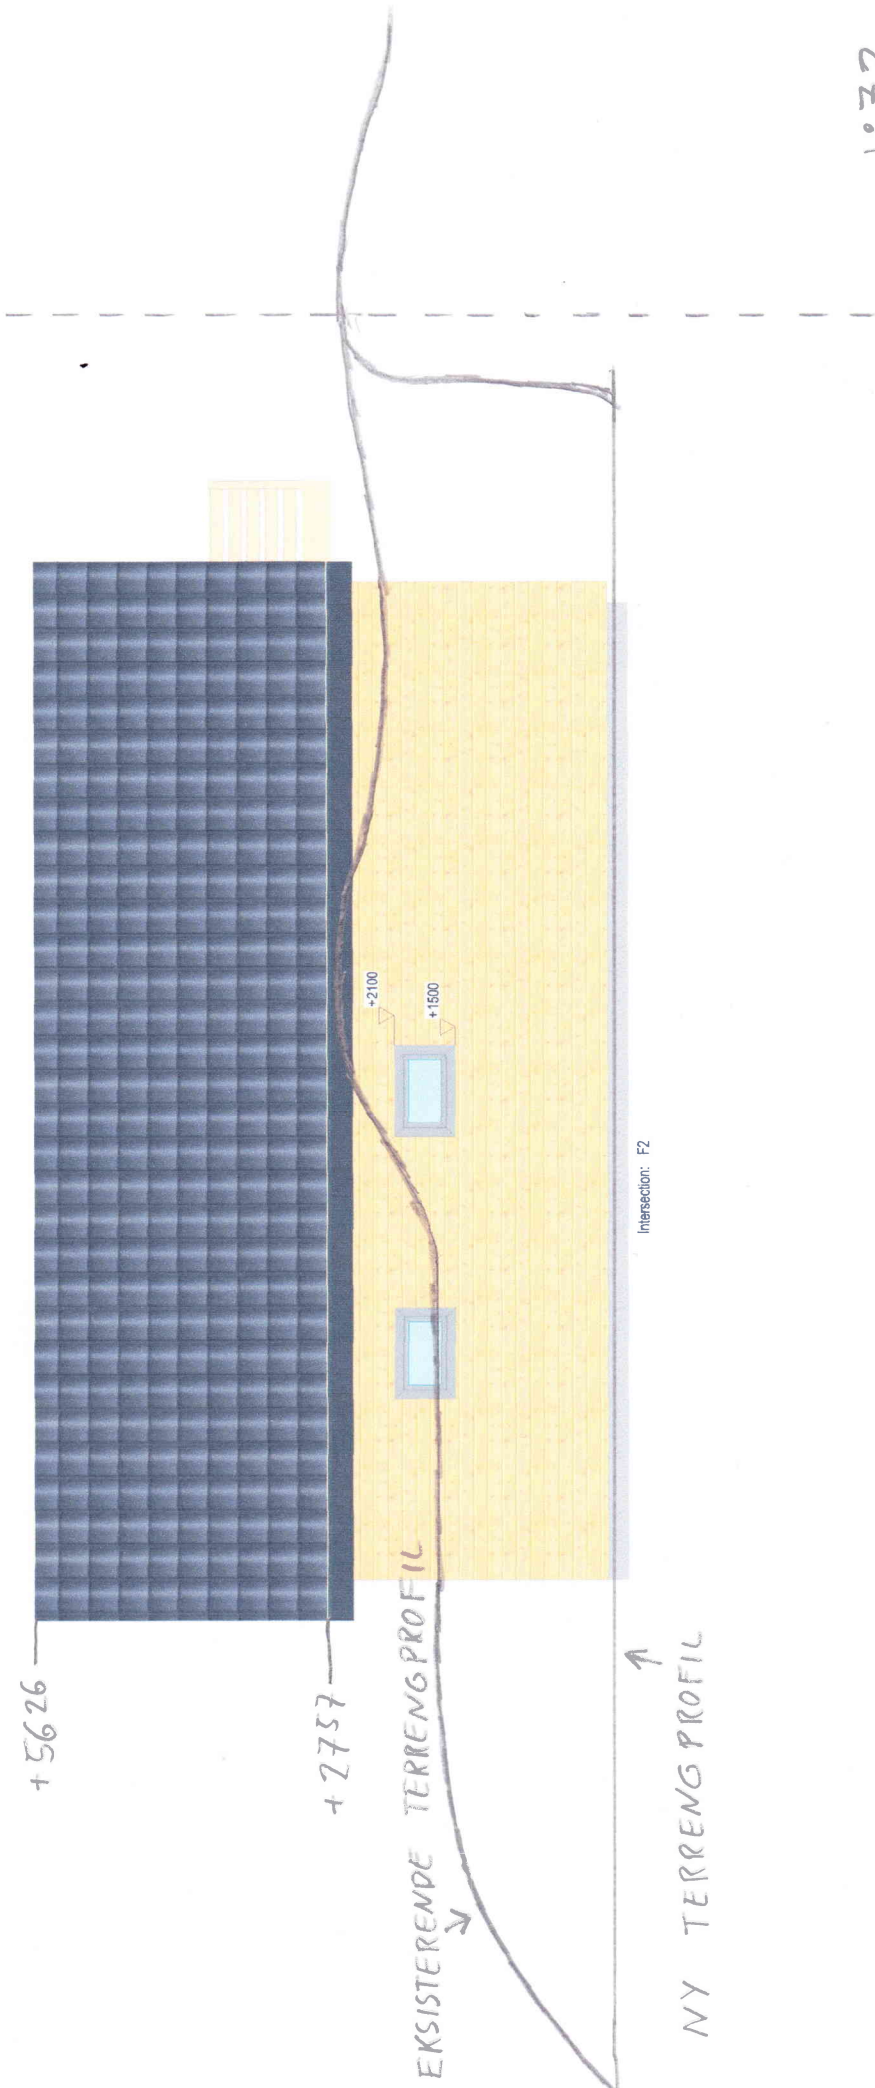

1:72

F2

MÅL: 1:50

DATO: 2022.12.07

Pnr: Saetrevegen59 EIMgr

Tegnings Nr:



Denne tegning tilhører MAJO EIENDOM AS og kan ikke benyttes uten skriftlig samtykke