

Stallane 2 mannsbustad

REIGSTAD
BYGG OG EIGEDOM AS

Tiltakshaver: **Reigstad bygg og eigedom as**

Byggeplass: **Stallane**

Kommune: **Lindås**

Gnr. 188 Bnr. 191 Mål: 1 : 100

E1 Plan 1 og 2 eta

Dato: 03.10.2013

Teqn: Kjell




Prosjekt: **Stallane 2 mann**

Teqn.nr: 501

© Tegningen er beskyttet i.h.t. lov om opphavsrett.

Bya Hovedbygg
160,5 m²

| Arealberegninger i hht. NS 3940 | Bruksareal BRA i m ² | | | Sum BRA |
|---------------------------------|---------------------------------|---------------------|----------------------------------|--------------|
| | Pr etasje | Uyendig bod/garasje | Apert over-bygd areal og carport | |
| H. etg. plan | 148.0 | 10.0 | 14.0 | 172.0 |
| 1. etg. plan | 147.0 | 0.0 | 0.0 | 147.0 |
| SUM : | 295.0 | 10.0 | 14.0 | 319.0 |
| BYA : | 161.0 | 13.0 | 29.0 | 203.0 |

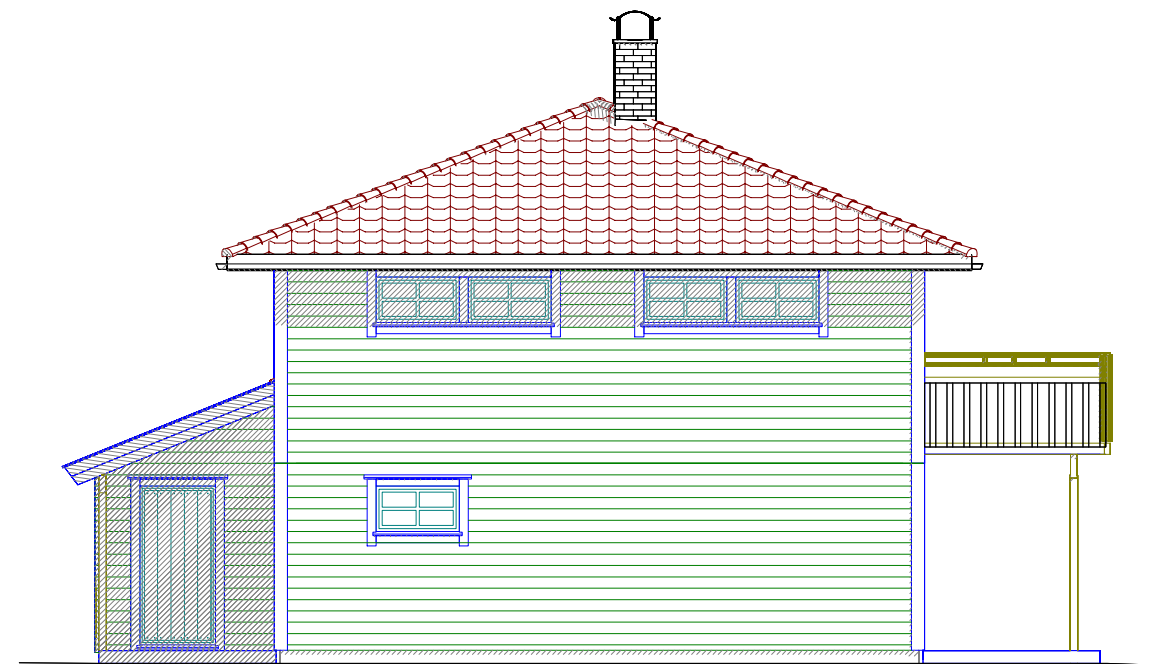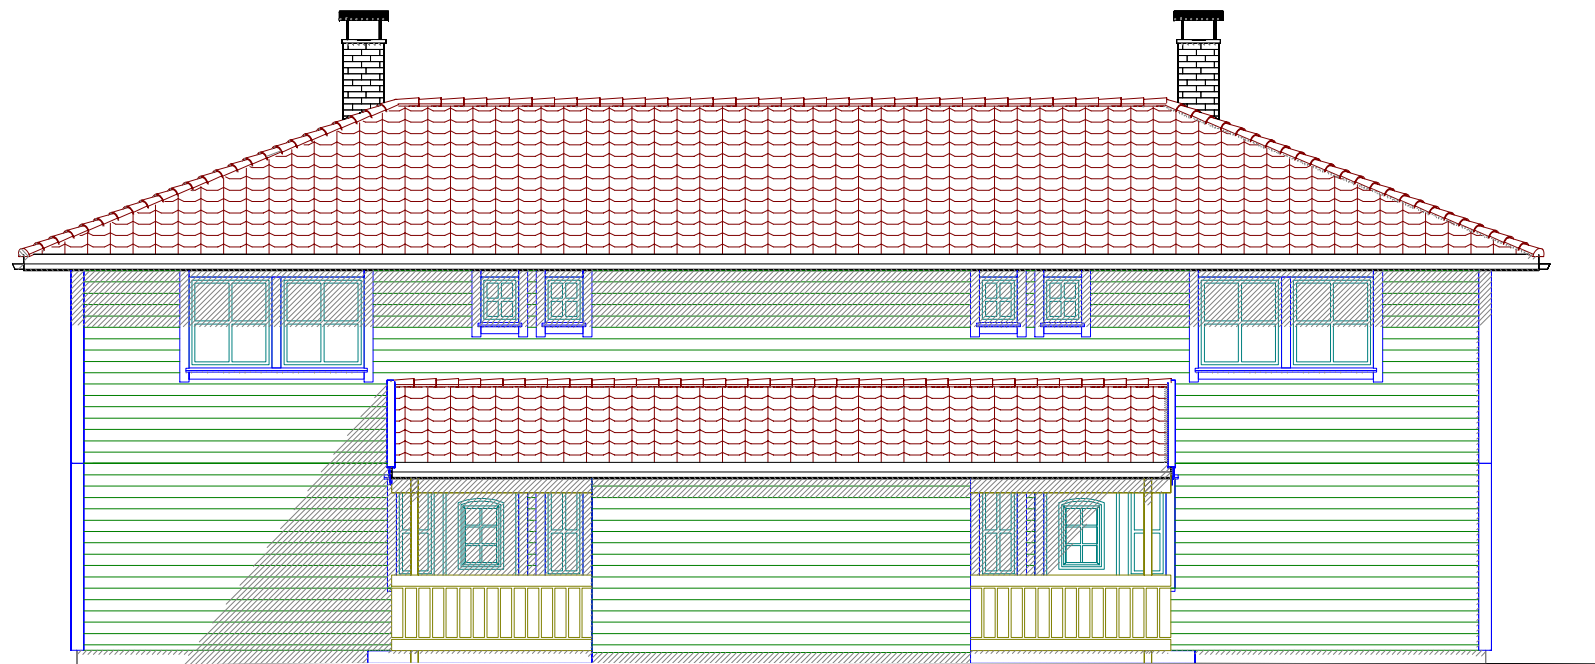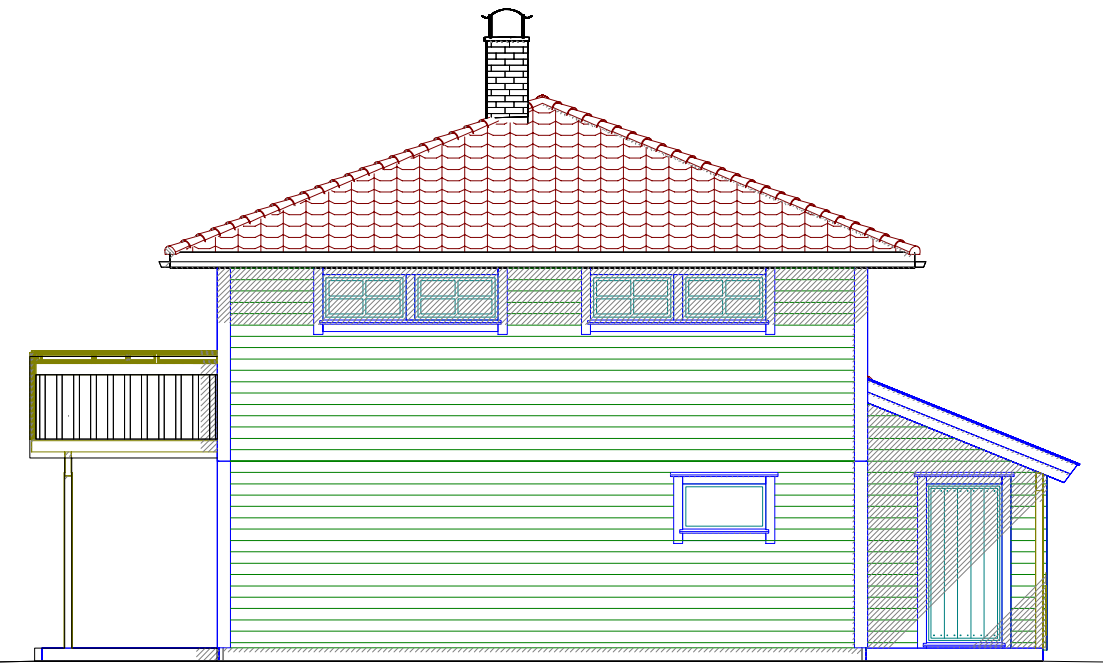

Stallane 2 mannsbustad

DATA DESIGN SYSTEM



Tiltakshaver: Reigstad bygg og eigedom as

Byggeplass: Stallane

Kommune: Lindås

Gnr: 188 Bnr: 191 Mål: 1 : 100

E2 Fasader


Dato: 03.10.2013

Tegn: Kjell

Prosjekt: Stallane 2 mann ikkje garasje

Tegn.nr: 502

© Tegningen er beskyttet i.h.t. lov om opphavsrett.

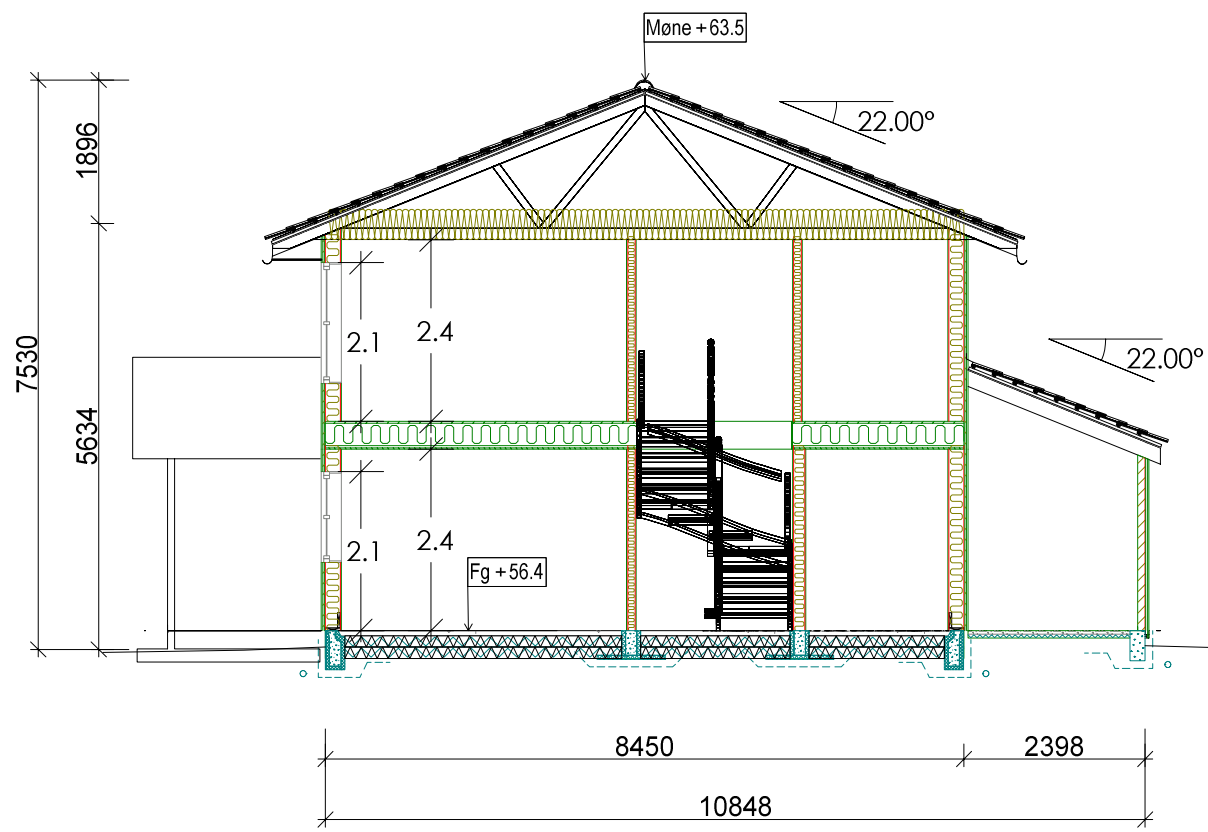

Stallane 2 mannsbustad



R REIGSTAD
BYGG OG EIGEDOM AS
Entreprenør og Tømrarverksemd

| | | | |
|---------------|-----------------------------|--------------|--------------|
| Tiltakshaver: | Reigstad bygg og eigedom as | Dato: | 12.11.2013 |
| Byggeplass: | Stallane | Tegn: | Kjell |
| Kommune: | Lindås | Prosjekt: | Stallane 2 m |
| Gnr. 188 | Bnr. 191 | Mål: 1 : 100 | Tegn.nr: 503 |

E3 Snitt A-A

© Tegningen er beskyttet i.h.t. lov om opphavsrett.