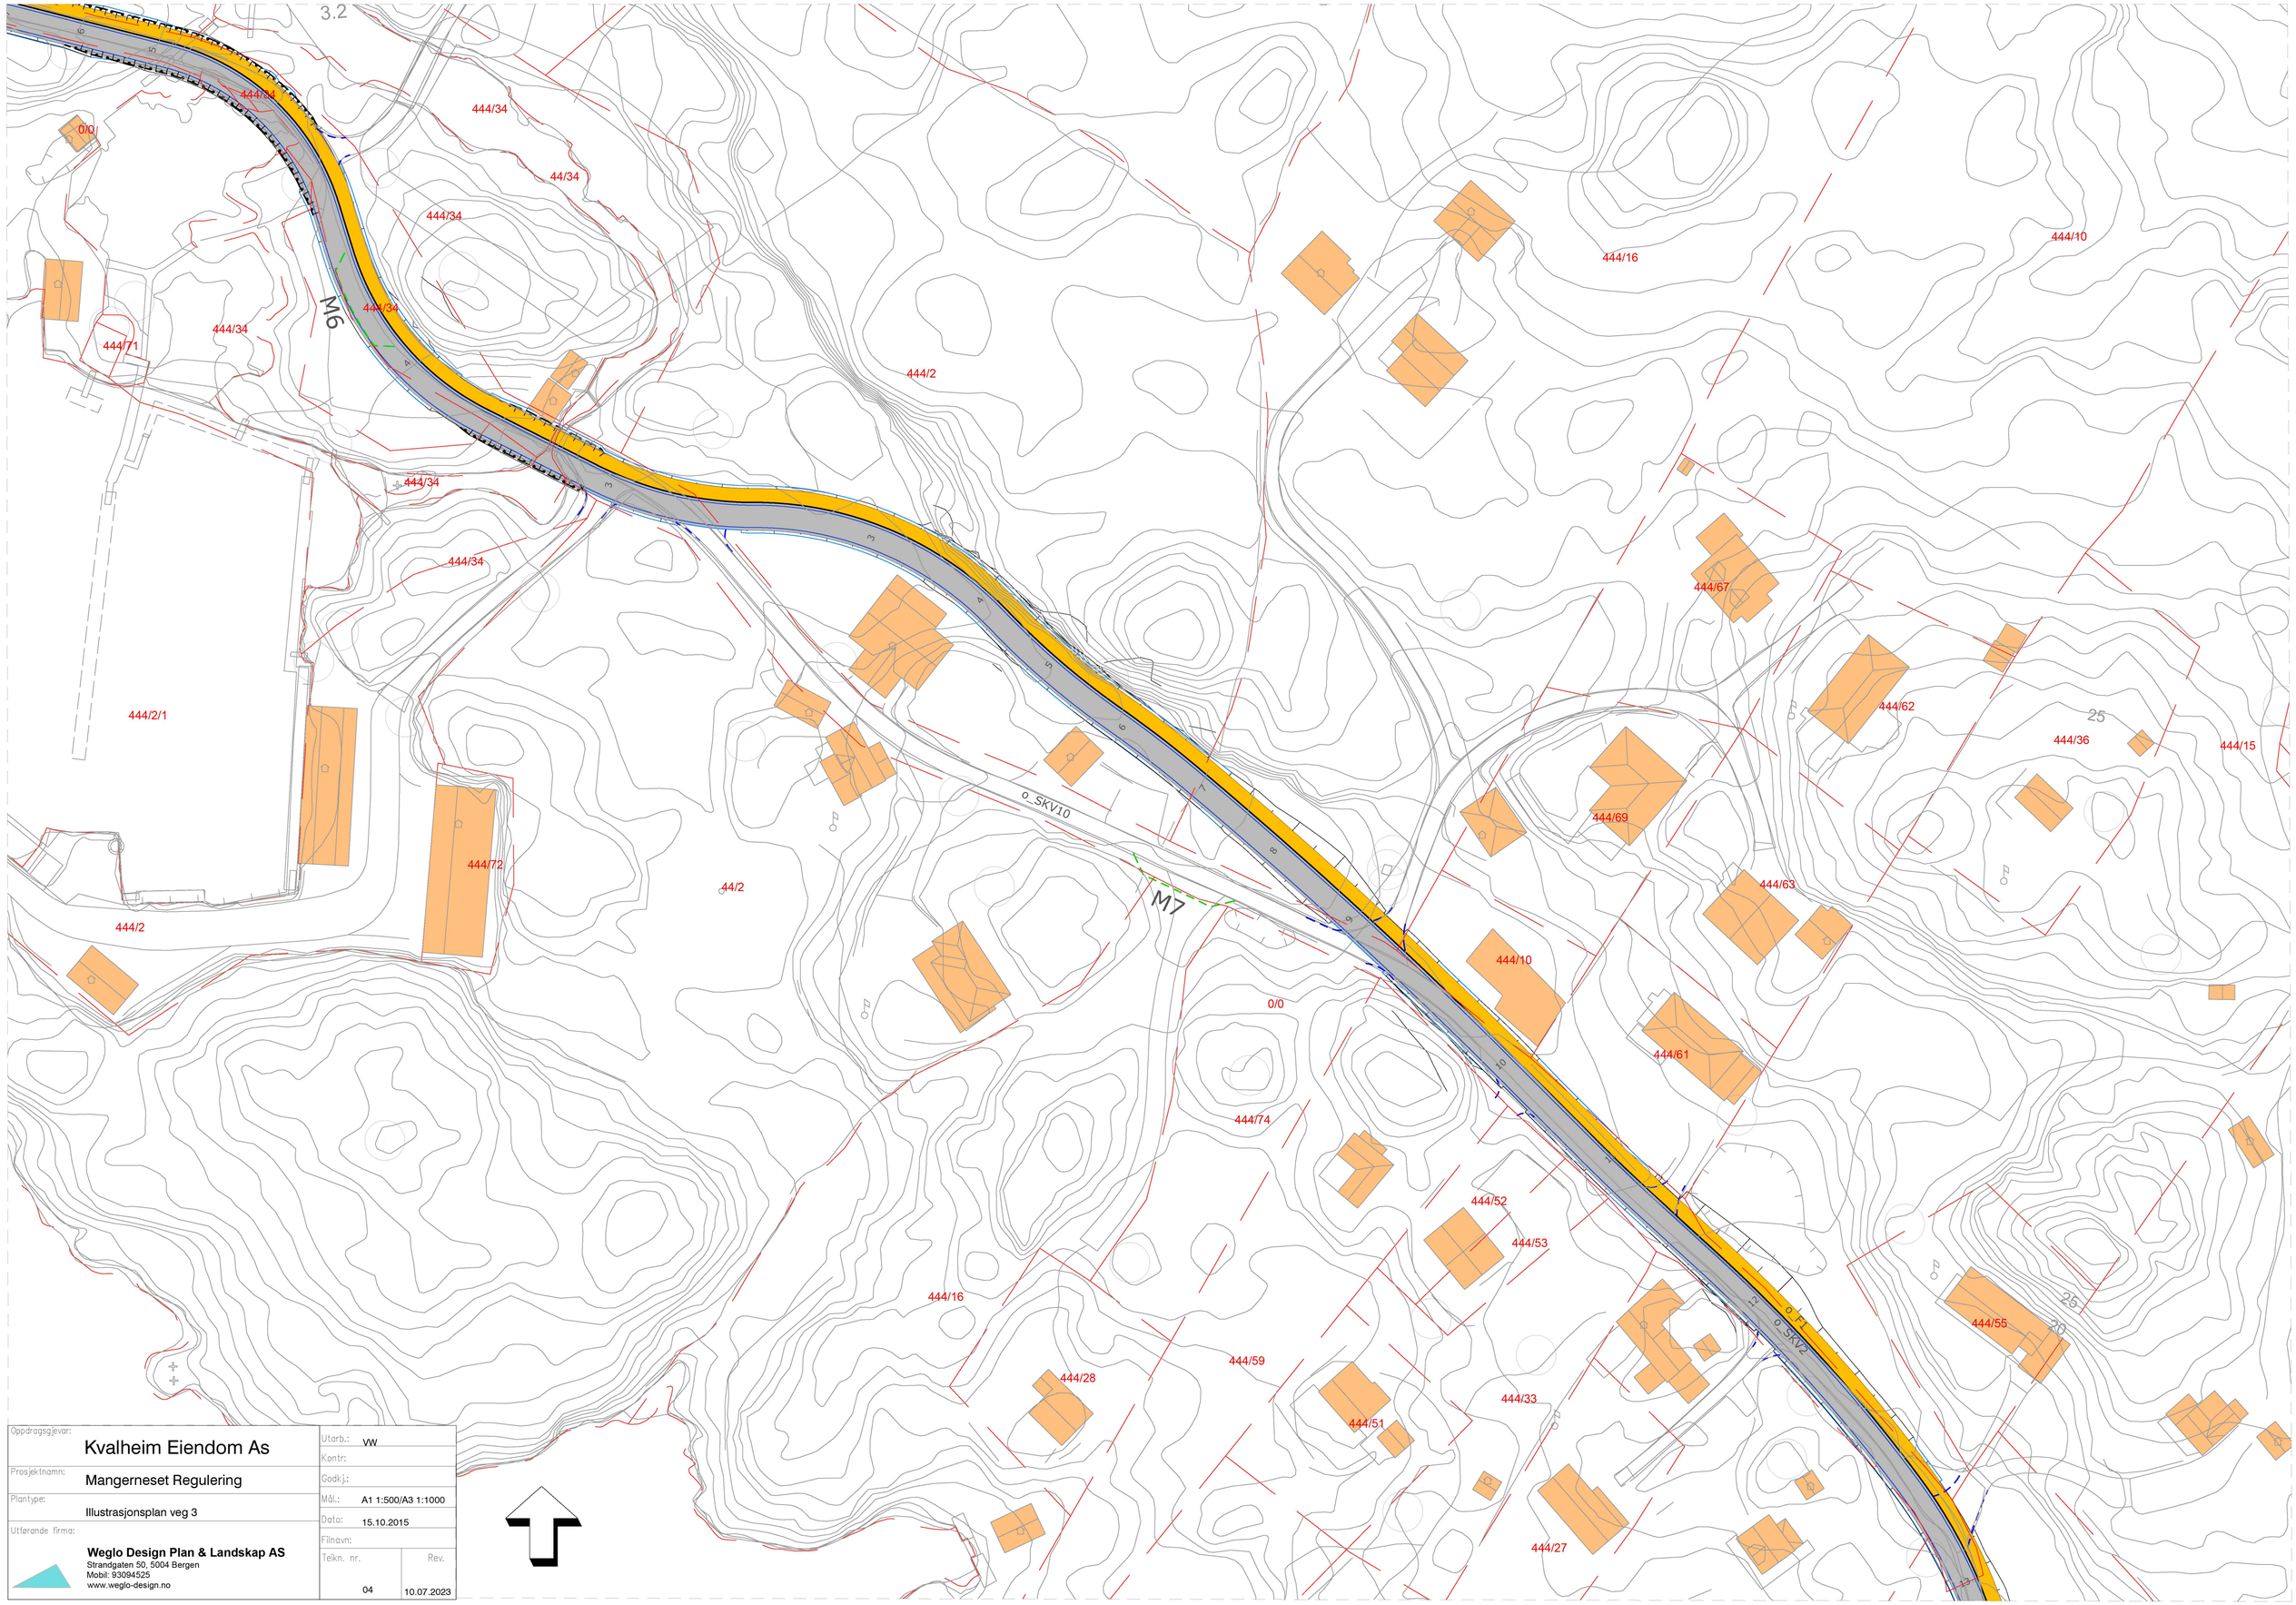

Oppdragsgjevar: Kvalheim Eiendom As	Utarb.: VW
Prosjektnamn: Mangerneset Regulering	Kontr:
Plantype: Illustrasjonsplan veg 3	Godkj.:
Utførande firma: **Weglo Design Plan & Landskap AS** Strandgaten 50, 5004 Bergen Mobil: 93094525 www.weglo-design.no	Mål.: A1 1:500/A3 1:1000 Dato: 15.10.2015 Filnavn: Teikn. nr. 04 — Rev. 10.07.2023