



PROFIL: Snitt BB
SKALA L: 500 H: 500

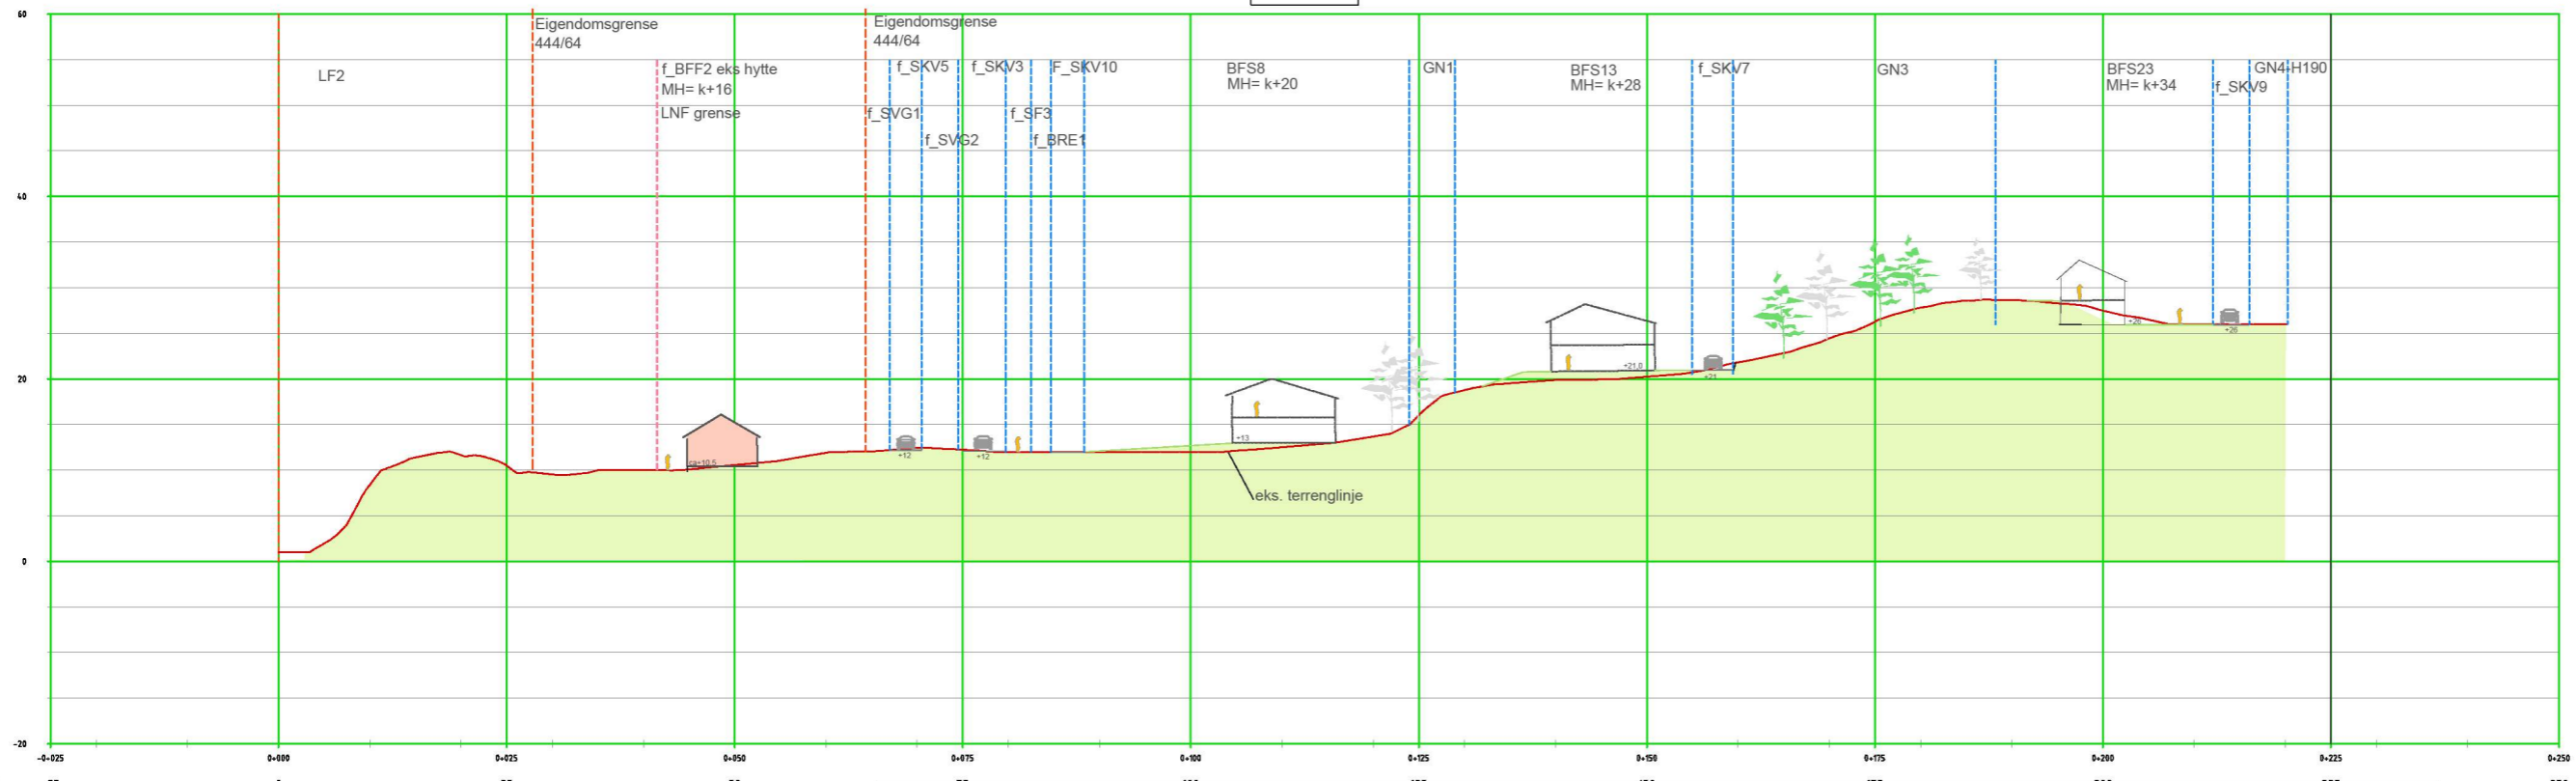

PROFIL: Snitt CC
SKALA L: 500 H: 500

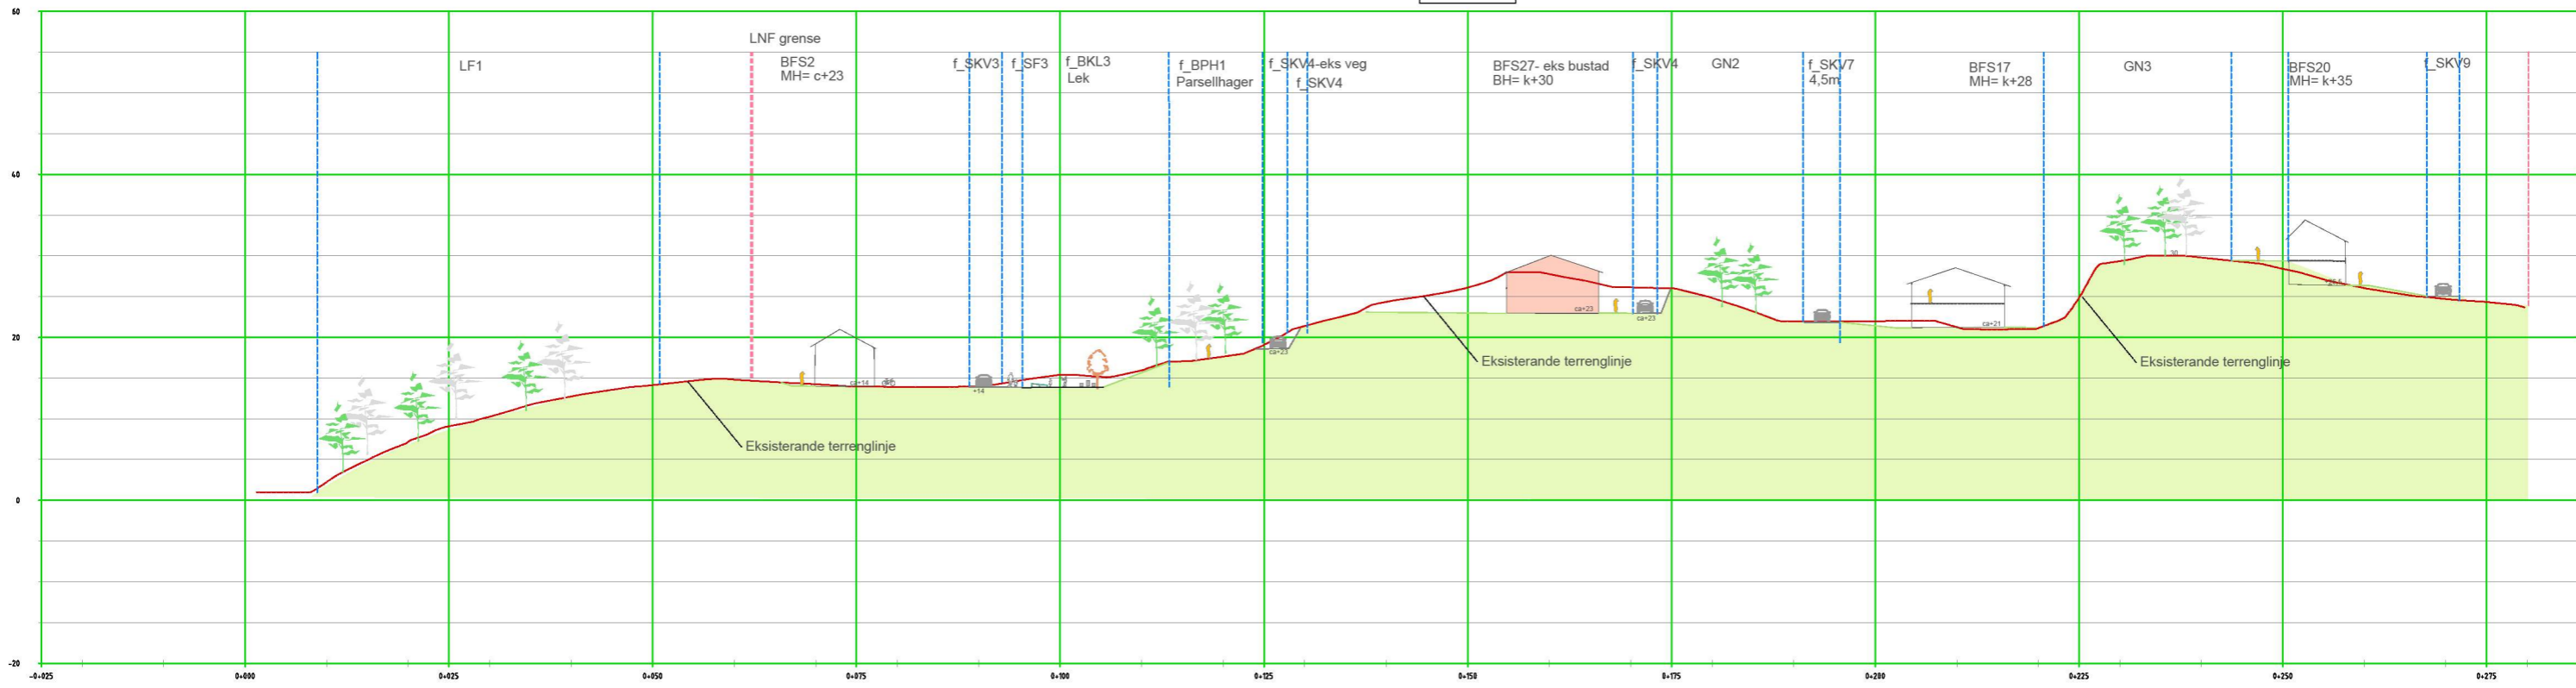

Oppdragsjever:	Kvalheim Eiendom	Utarb.:	VW
Prosjektname:	Mangerneset Regulering	Kontr.:	
Plantype:	Snitt B-B og C-C	Godkj.:	
Utførende firma:	Weglo Design Plan & Landskap AS Mobil: 93094525 www.weglo-design.no	Mål.:	A3 1:400
		Dato:	25.03.2015
		Filnavn:	
		Teikn. nr.:	
		Rev.:	
		X1	10.07.2023