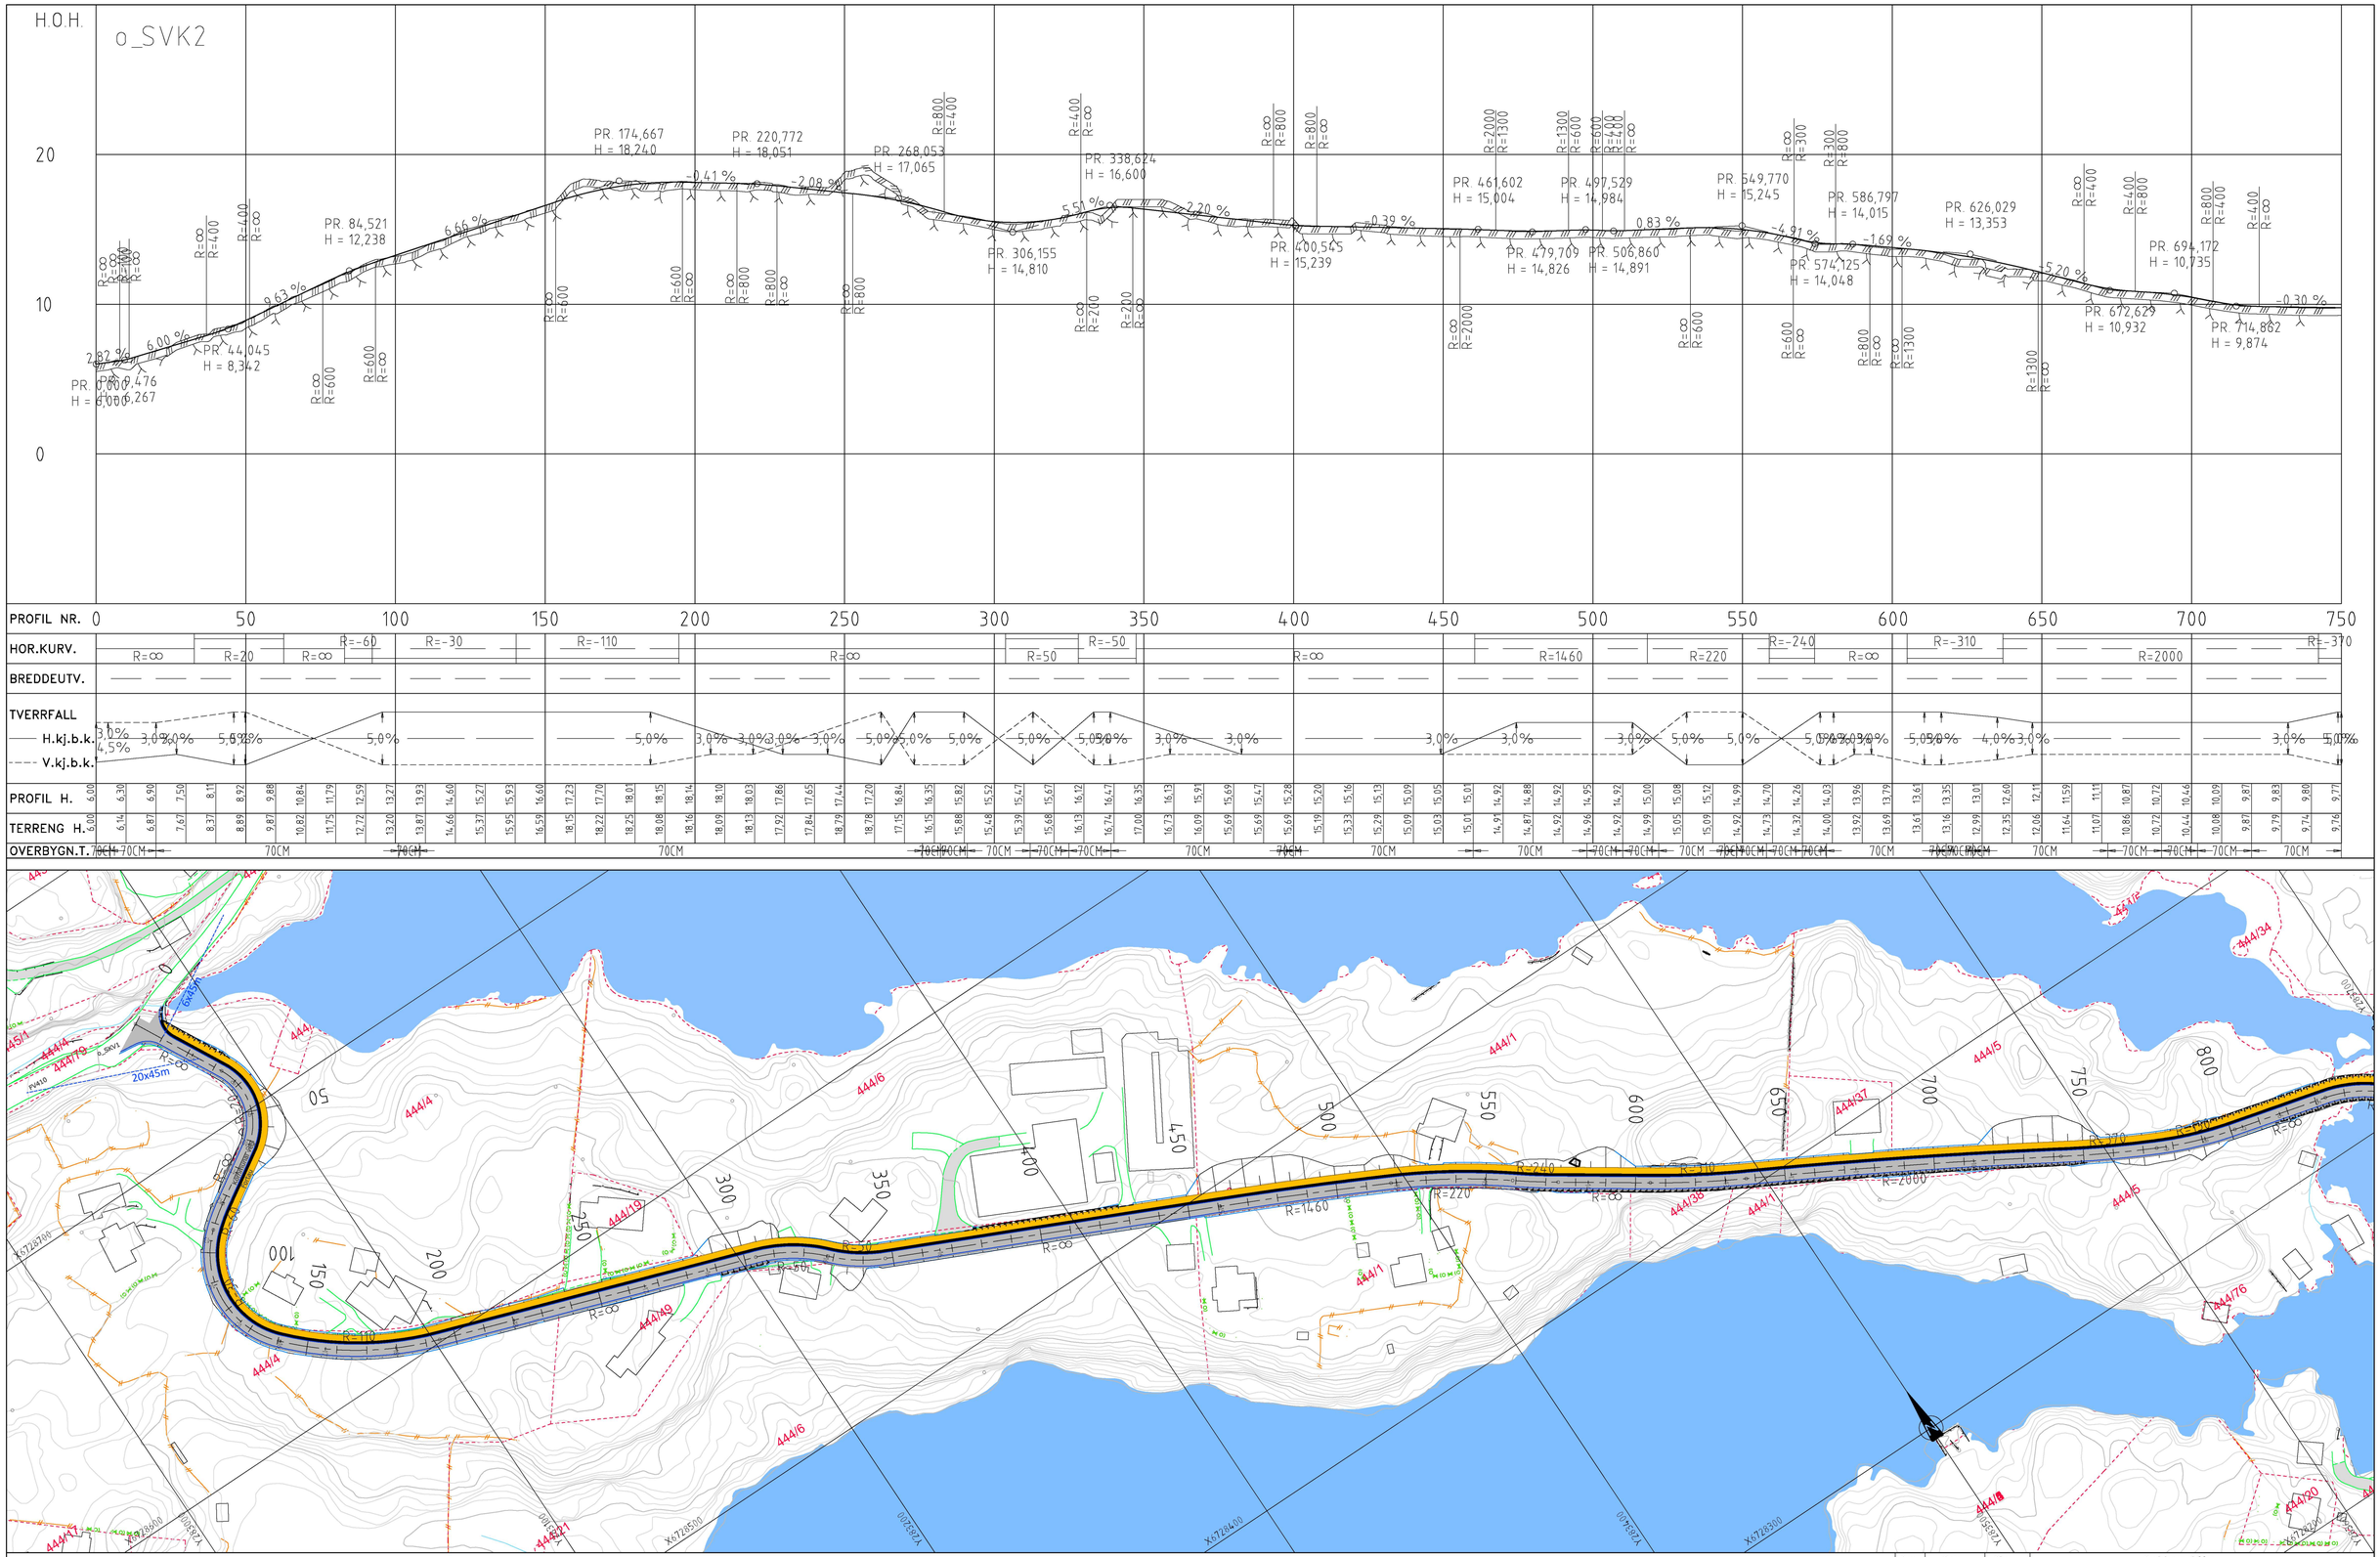

TEGNFORKLARING

- Vegskjæring
- Grøftebunn
- Senterlinje
- Kjørebanekant
- Skulderkant
- Vegfylling
- Profilnummer (100)
- Fortau
- Fortauskant
- Vegrekkverk
- Støttemur
- Frisikt
- Eks. eiendomsgrenser
- Eksisterende vei
- Eksisterende mur
- Eksisterende gjerde

Rev.	Dato	Sign.	Revisjonen gjelder

Oppdragsgiver
KVALHEIM EIENDOM AS

Prosjekt
MANGERSNESET BUSTADFELT.
Plan og profil veg o_SKV2
Profil 0-750

Tegn.	Kontr.	Godkj.
HF	THF	THF

Dato: 08.06.2022
Målestokk: 1:1000/200
Format: A1
Prosjektnr.: 7314
Tegningsnr.: C01
Rev.:

haugenvva
Kanalveien 5
5068 Bergen
Tlf. 55 59 82 60
e-post: post@haugenvva.no