

Kunde:

Ventsislav Teodosiev

Prosjektnavn:

Haugvegen 7

Prosjekt:

4622

Prosjektstatus:

Ferdig

Prosjektdato:

22.06.2022




**Prosjektopplysninger:**

- Endre kjellerhøyden fra 2,2 m til 2,4 m
- Ny vindustruktur i 0.etg kjeller
- Bruksendring fra tilleggsdel til hoveddel




Sør/Øst  
1 : 100

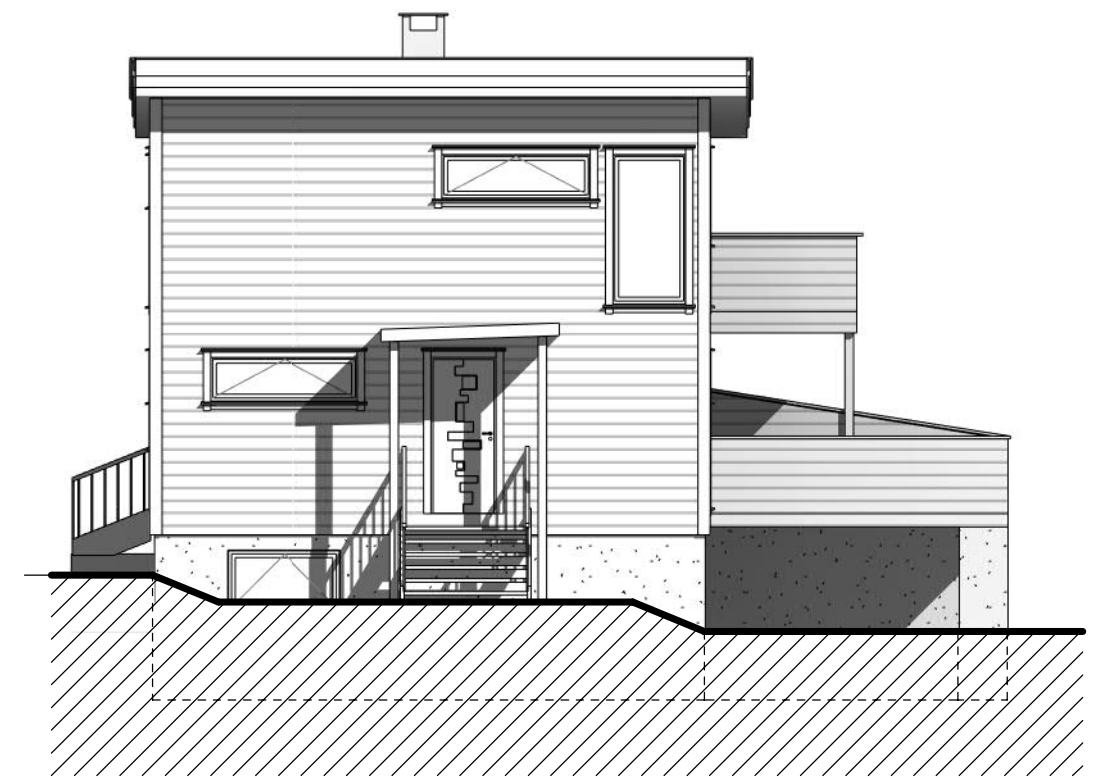


Sør/Vest  
1 : 100



Rev.	Revisjonen gjelder	Utført	Kontr.	Dato
	Ventsislav Teodosiev	Dato		22.06.2023
	Haugvegen 7	Tegnet	Jameson	
		Kontr.	Skaar	
	Fasade Sør/Øst & Sør/Vest	Arkstørrelse	Prosjektnr.	4622
	4631-188/284	Tegningsnr.	A100	
			Rev.	

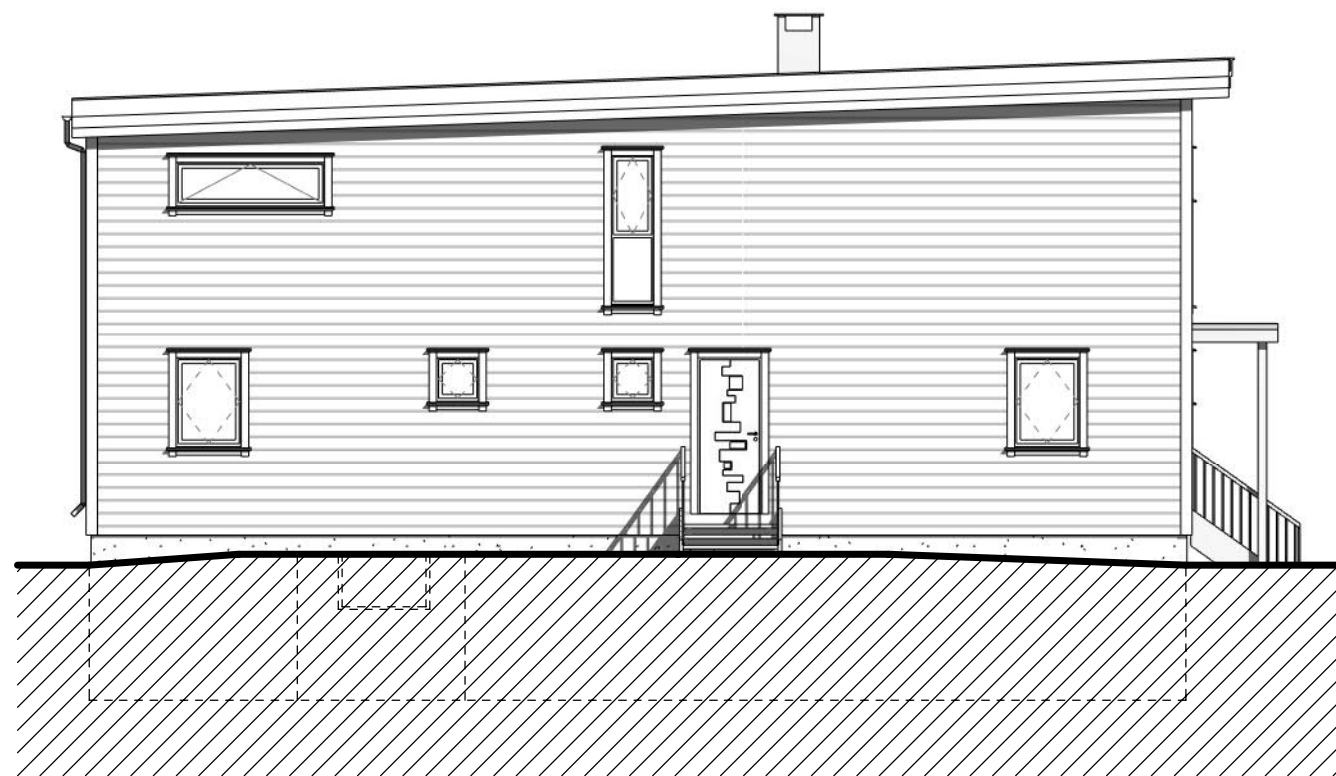


Nord/Vest  
1 : 100

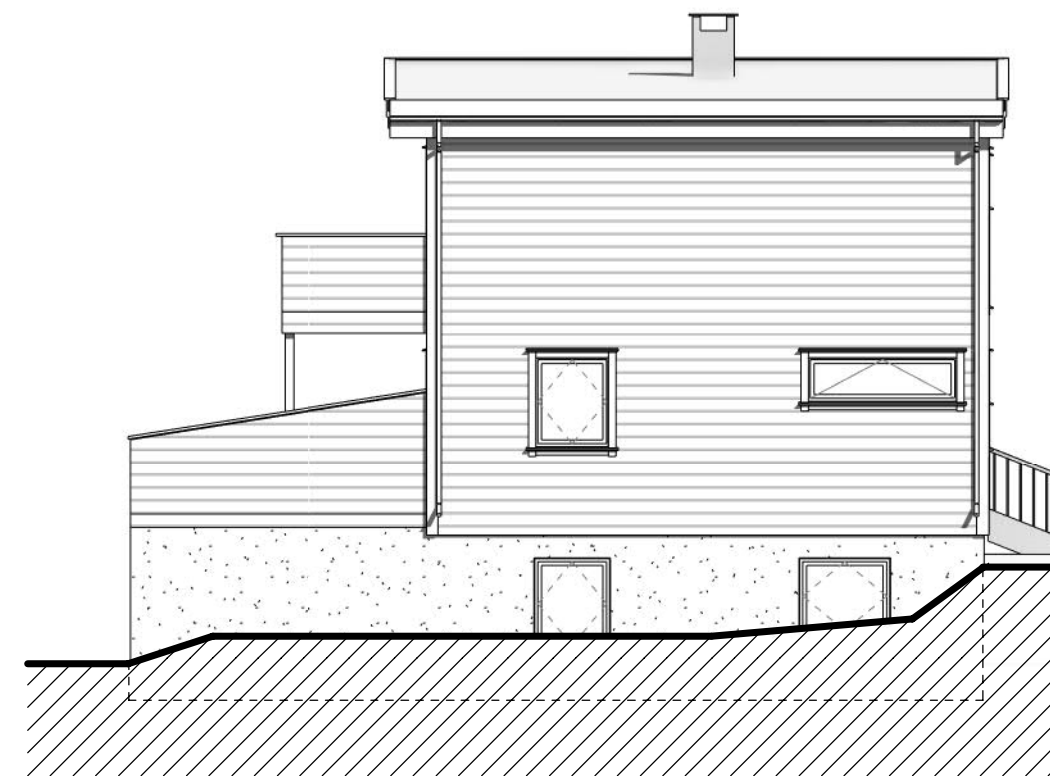

Nord/Øst  
1 : 100



Rev.	Revisjonen gjelder	Utført	Kontr.	Dato
	Ventsislav Teodosiev	Dato		22.06.2023
	Haugvegen 7	Tegnet	Jameson	
		Kontr.	Skaar	
	Fasade Nord/Vest & Nord/Øst	Arkstørrelse	Prosjektnr.	4622
	4631-188/284	Tegningsnr.	A101	
			Rev.	

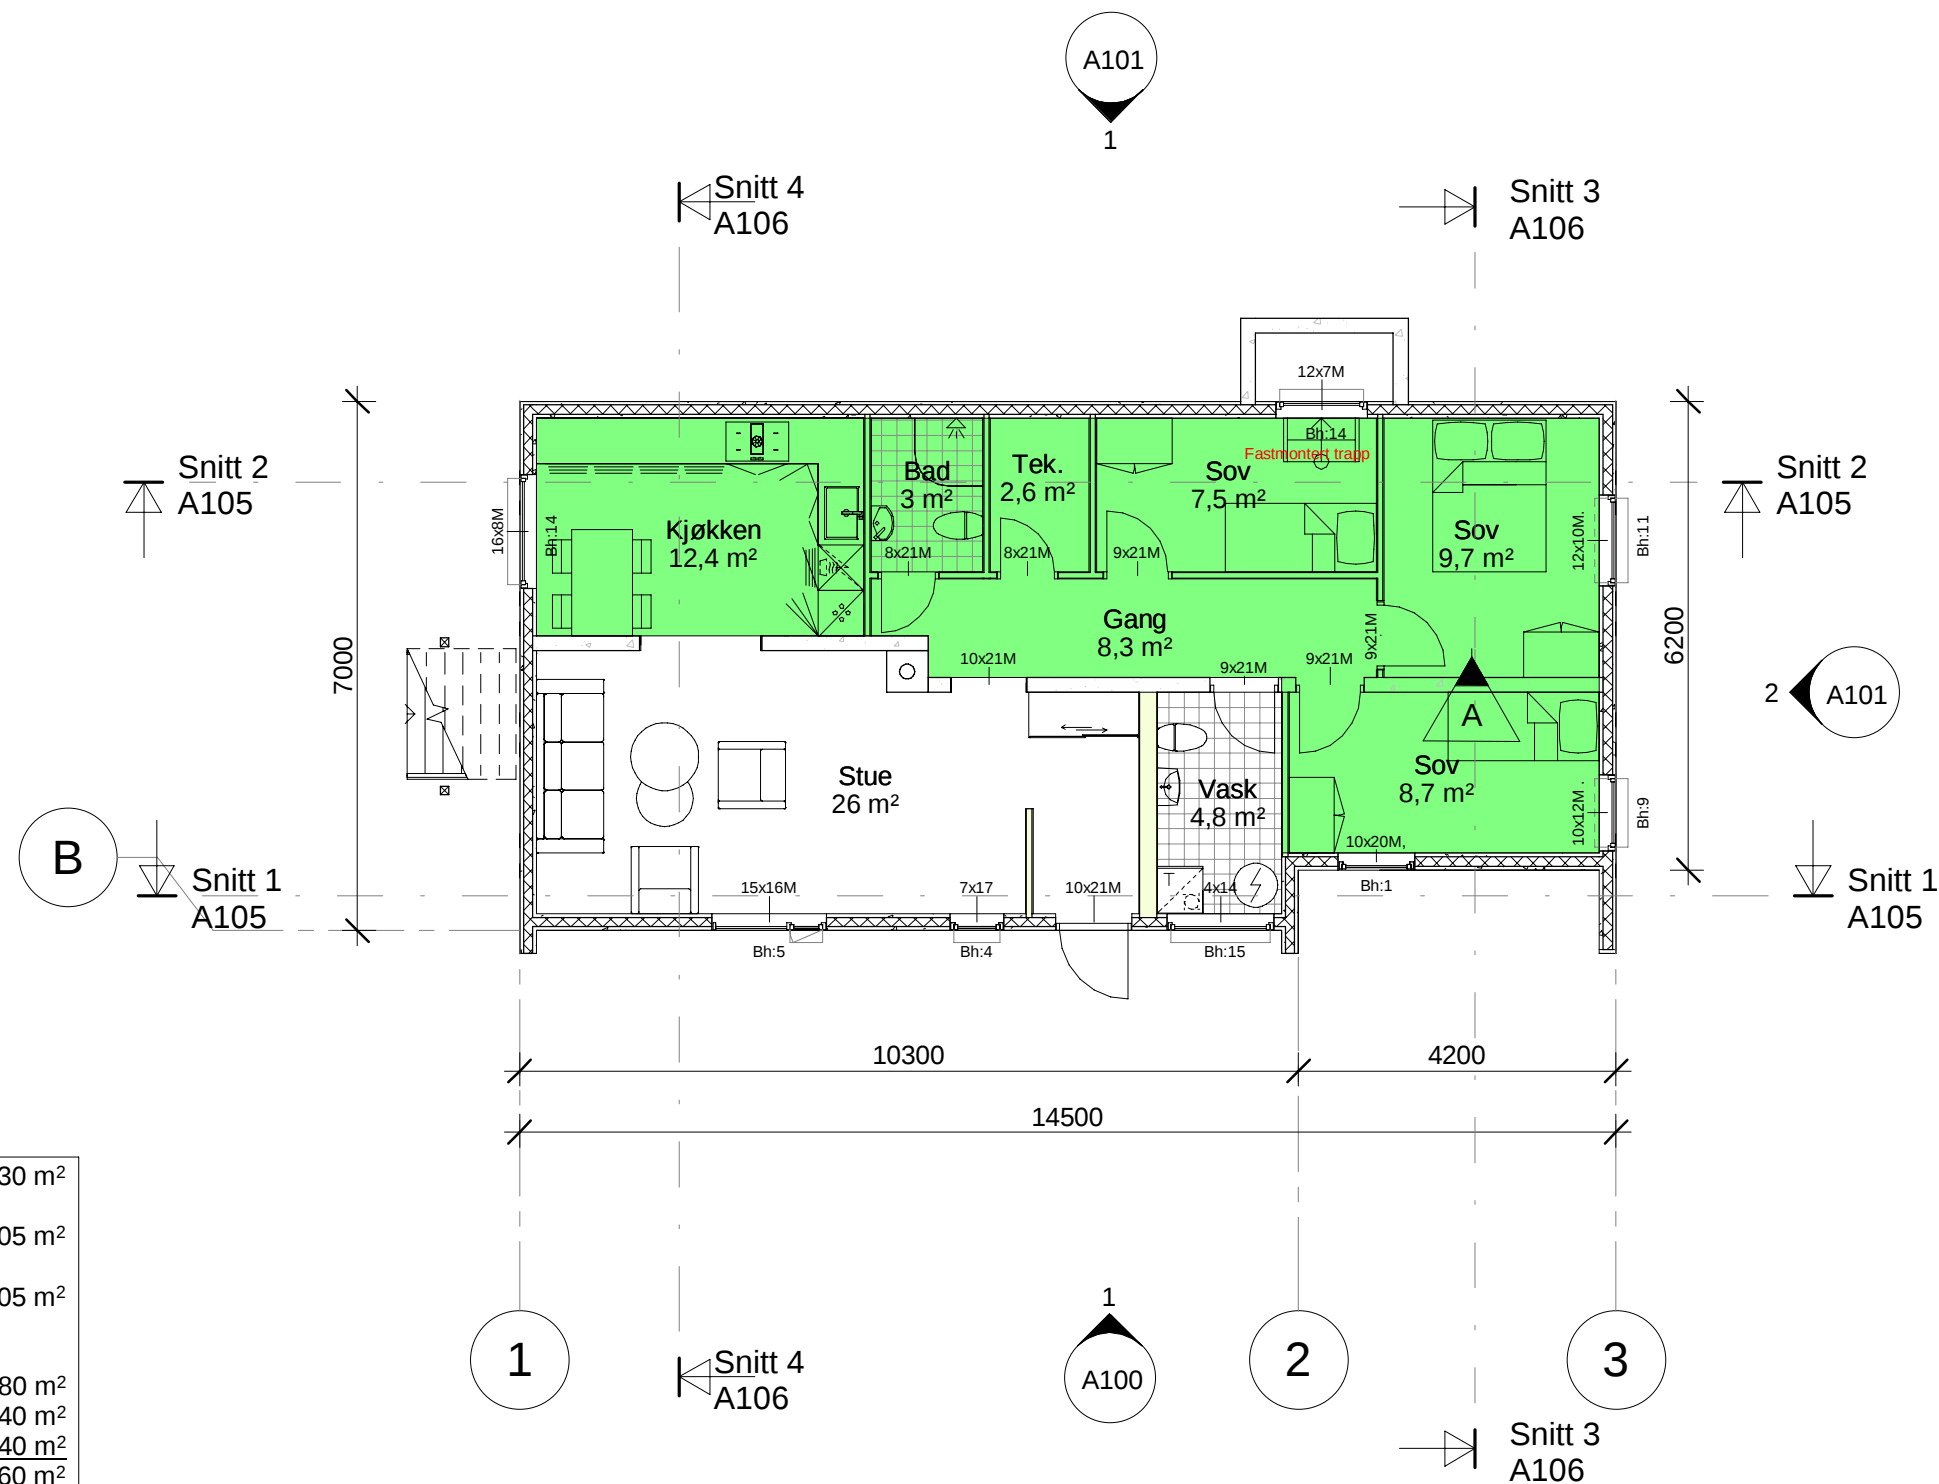

Tomt	918,30 m <sup>2</sup>
Eksisterende BYA	138,05 m <sup>2</sup>
Ny BYA	138,05 m <sup>2</sup>
Eksisterende BRA	
0.etg	30,80 m <sup>2</sup>
1.etg	99,40 m <sup>2</sup>
2.etg	99,40 m <sup>2</sup>
<b>Totalt</b>	<b>232,60 m<sup>2</sup></b>

Ny BRA	
0.etg kjeller	91,00 m <sup>2</sup>
1.etg eksisterende	99,40 m <sup>2</sup>
2.etg Nytt påbygg	99,40 m <sup>2</sup>
<b>Ny BRA</b>	<b>289,80 m<sup>2</sup></b>


Eksisterende	
0.etg kjeller hoveddel	30,80 m <sup>2</sup>
0.etg kjeller tilleggsdel	57,20 m <sup>2</sup>
<b>Totalt</b>	<b>91,00 m<sup>2</sup></b>

Bruksendres fra tilleggsdel til hoveddel	
0.etg kjeller hoveddel	91,00 m <sup>2</sup>
0.etg kjeller tilleggsdel	00,00 m <sup>2</sup>
<b>Totalt</b>	<b>91,00 m<sup>2</sup></b>

Arealer og mål er hentet fra tegningsgrunnlag og kan avvike fra stedlige forhold



A	Bruksendres fra tilleggsdel til hoveddel			22.06.2023
Rev.	Revisjonen gjelder	Utført	Kontr.	Dato
	Ventsislav Teodosiev	Dato		30.06.2023
	Haugvegen 7	Tegnet		Jameson
	Plantegning 0.etg kjeller	Kontr.		Skaar
	4631-188/284	Arkstørrelse	Prosjektnr.	4622
		Tegningsnr.		Rev.
		<b>A102</b>		<b>A</b>

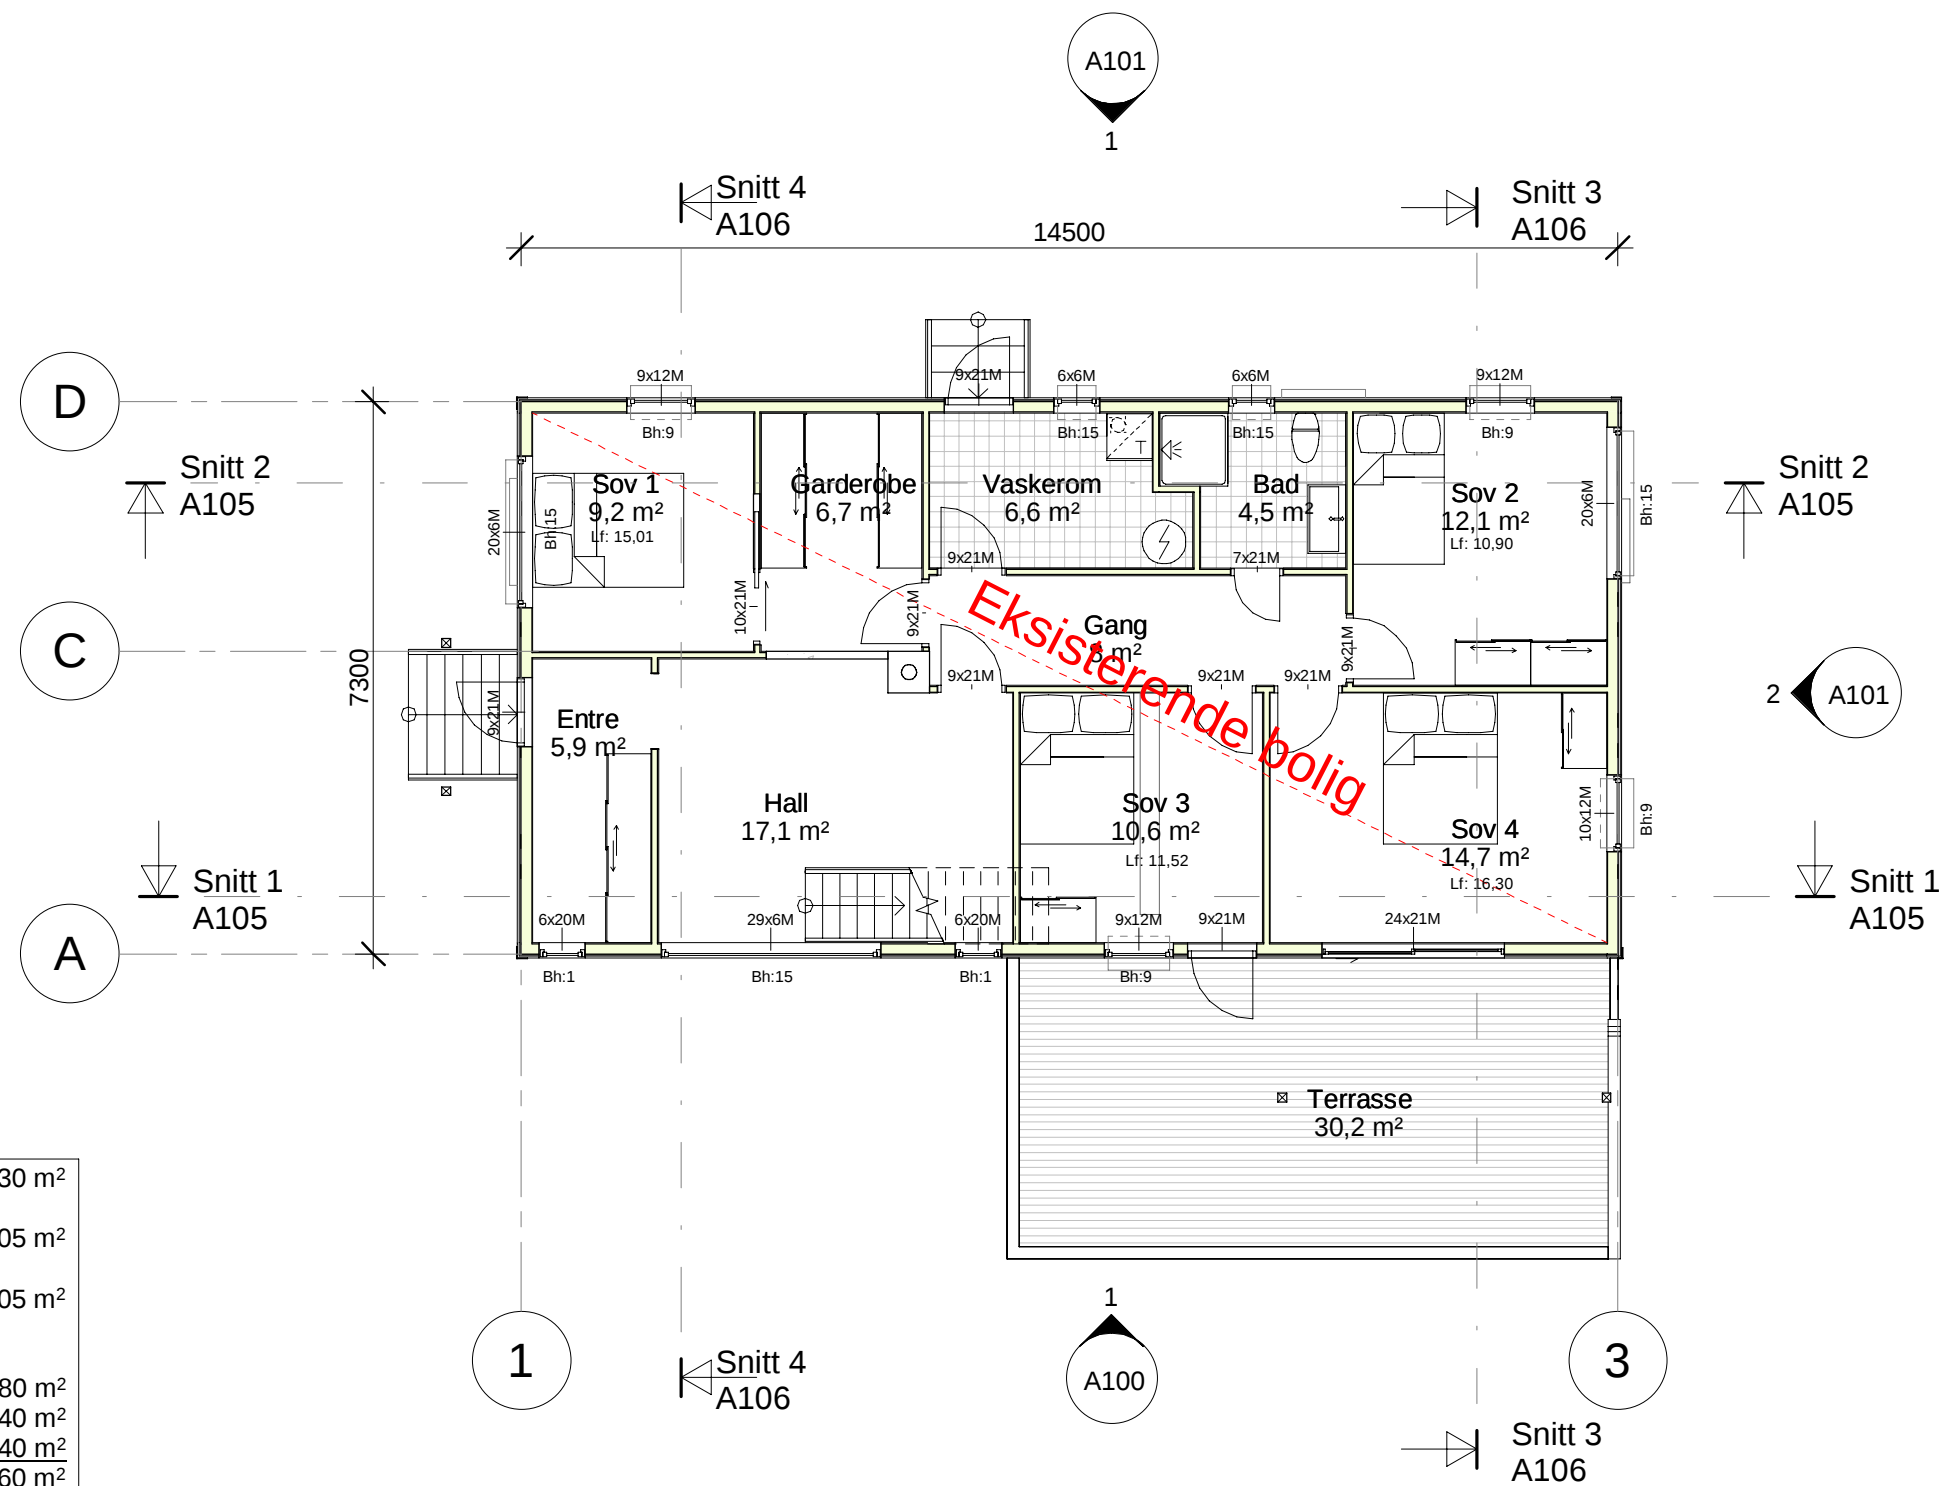

Tomt	918,30 m <sup>2</sup>
Eksisterende BYA	138,05 m <sup>2</sup>
Ny BYA	138,05 m <sup>2</sup>
Eksisterende BRA	
0.etg	30,80 m <sup>2</sup>
1.etg	99,40 m <sup>2</sup>
2.etg	99,40 m <sup>2</sup>
<b>Totalt</b>	<b>232,60 m<sup>2</sup></b>

Ny BRA	
0.etg kjeller	91,00 m <sup>2</sup>
1.etg eksisterende	99,40 m <sup>2</sup>
2.etg Nytt påbygg	99,40 m <sup>2</sup>
<b>Ny BRA</b>	<b>289,80 m<sup>2</sup></b>


Eksisterende	
0.etg kjeller hoveddel	30,80 m <sup>2</sup>
0.etg kjeller tilleggsdel	57,20 m <sup>2</sup>
<b>Totalt</b>	<b>91,00 m<sup>2</sup></b>

Bruksendres fra tilleggsdel til hoveddel	
0.etg kjeller hoveddel	91,00 m <sup>2</sup>
0.etg kjeller tilleggsdel	00,00 m <sup>2</sup>
<b>Totalt</b>	<b>91,00 m<sup>2</sup></b>

Arealer og mål er hentet fra tegningsgrunnlag og kan avvike fra stedlige forhold



Rev.	Revisjonen gjelder	Utført	Kontr.	Dato
	Ventsislav Teodosiev	Dato		22.06.2023
	Haugvegen 7	Tegnet	Jameson	
	Plantegning 1 etg	Kontr.	Skaar	
	4631-188/284	Arkstørrelse	Prosjektnr. 4622	
		Tegningsnr.	Rev.	
		<b>A103</b>		

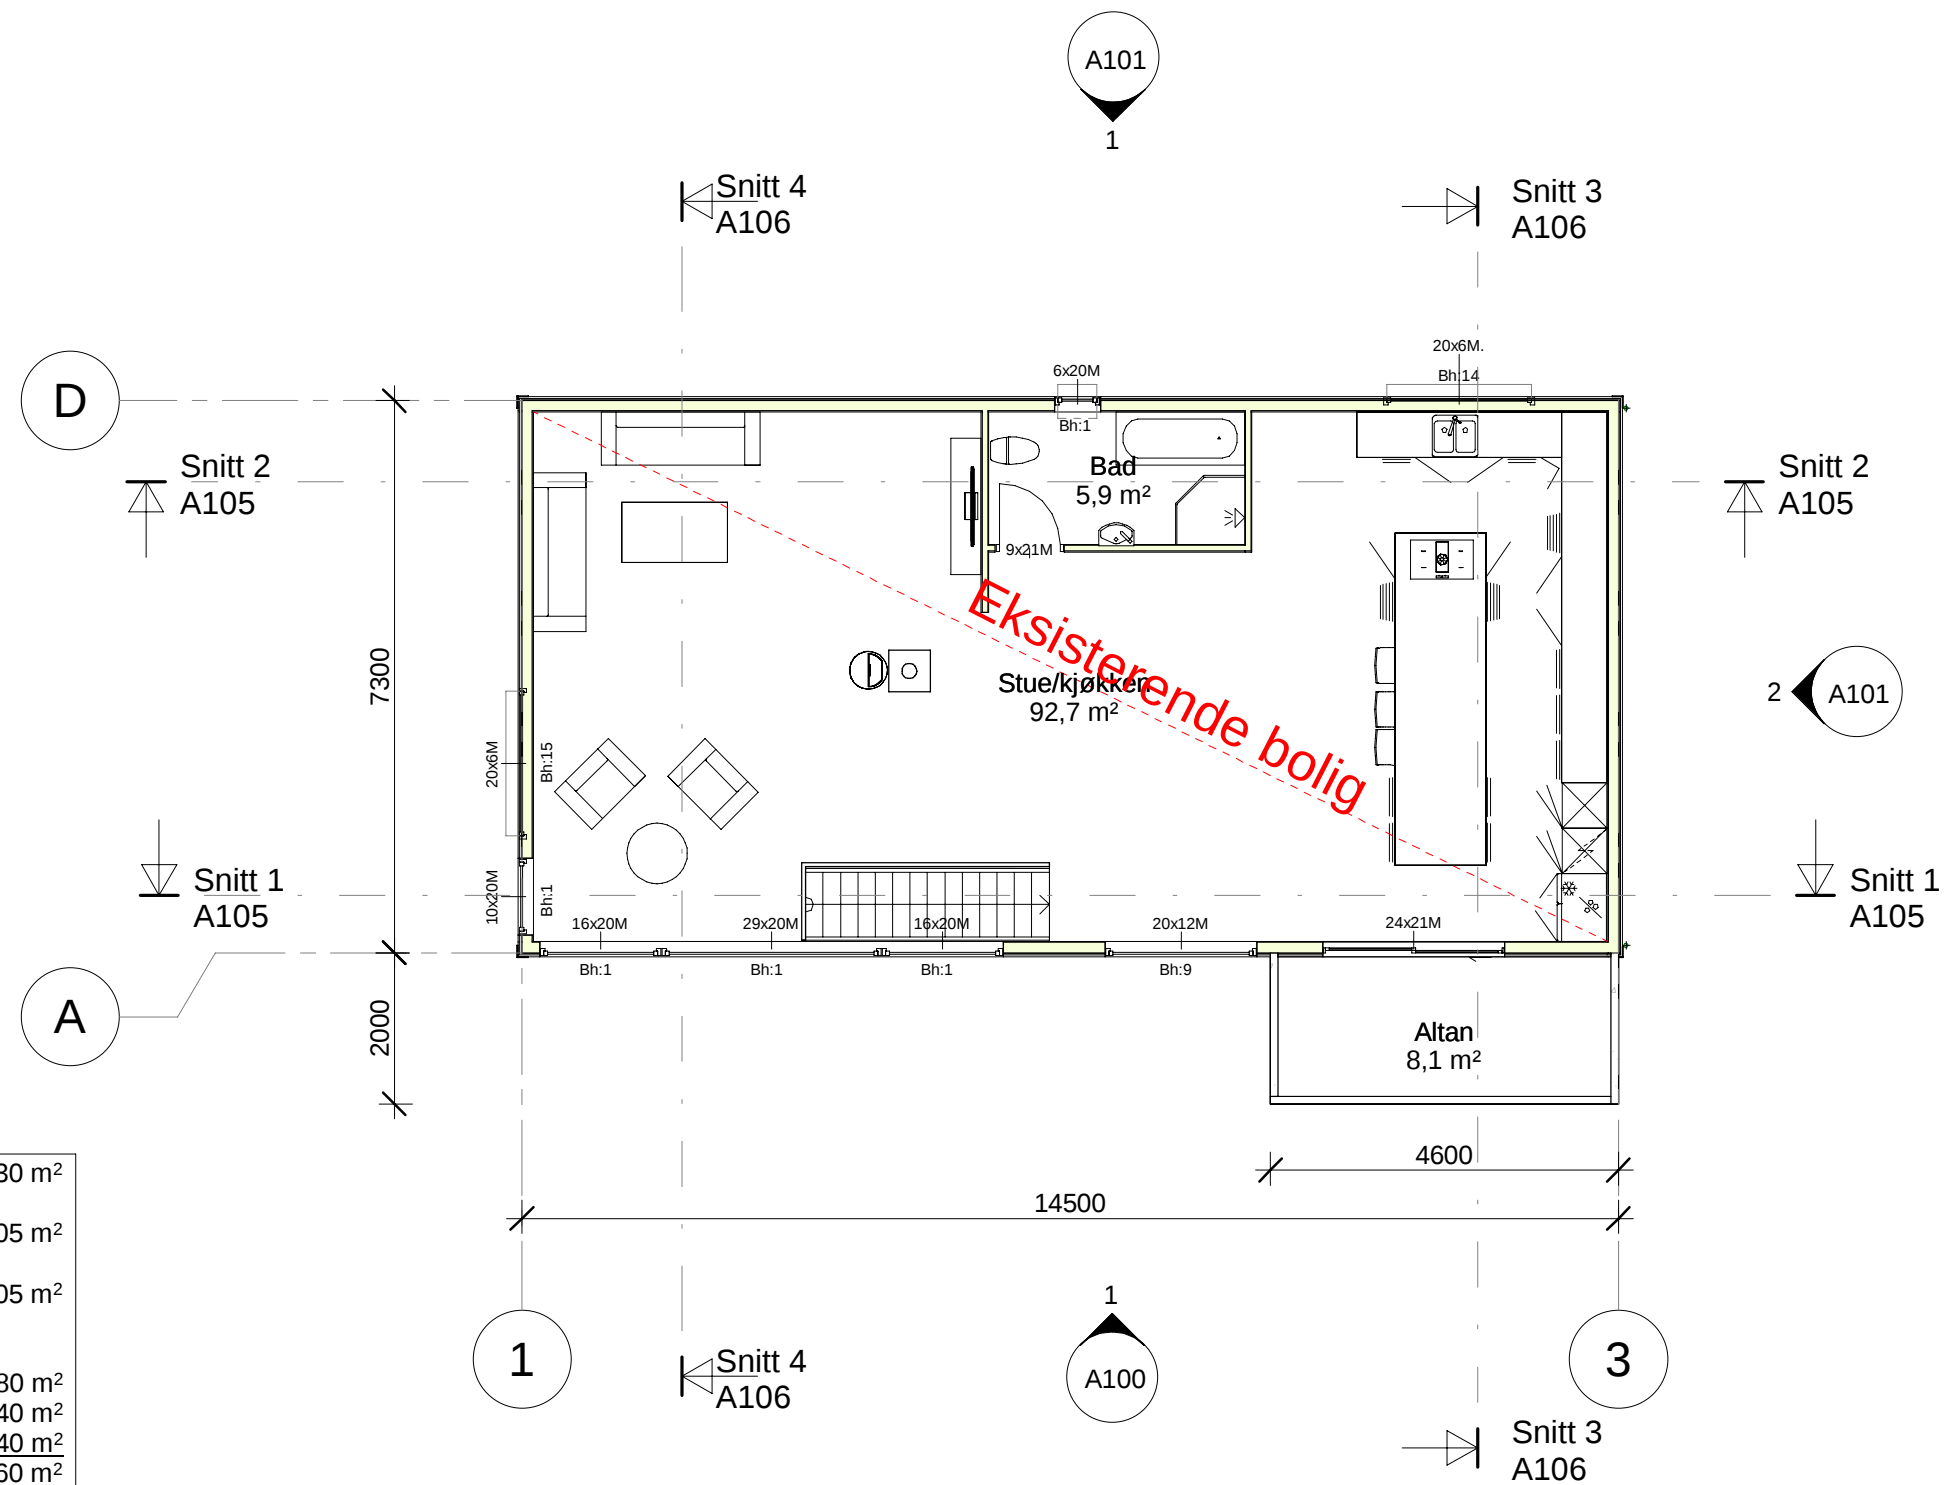

Tomt	918,30 m <sup>2</sup>
Eksisterende BYA	138,05 m <sup>2</sup>
Ny BYA	138,05 m <sup>2</sup>
Eksisterende BRA	
0.etg	30,80 m <sup>2</sup>
1.etg	99,40 m <sup>2</sup>
2.etg	99,40 m <sup>2</sup>
<b>Totalt</b>	<b>232,60 m<sup>2</sup></b>

Ny BRA	
0.etg kjeller	91,00 m <sup>2</sup>
1.etg eksisterende	99,40 m <sup>2</sup>
2.etg Nytt påbygg	99,40 m <sup>2</sup>
<b>Ny BRA</b>	<b>289,80 m<sup>2</sup></b>


Eksisterende	
0.etg kjeller hoveddel	30,80 m <sup>2</sup>
0.etg kjeller tilleggsdel	57,20 m <sup>2</sup>
<b>Totalt</b>	<b>91,00 m<sup>2</sup></b>

Bruksendres fra tilleggsdel til hoveddel	
0.etg kjeller hoveddel	91,00 m <sup>2</sup>
0.etg kjeller tilleggsdel	00,00 m <sup>2</sup>
<b>Totalt</b>	<b>91,00 m<sup>2</sup></b>


Arealer og mål er hentet fra tegningsgrunnlag og kan avvike fra stedlige forhold



Rev.	Revisjonen gjelder	Utført	Kontr.	Dato
	Ventsislav Teodosiev	Dato		22.06.2023
	Haugvegen 7	Tegnet	Jameson	
		Kontr.	Skaar	
	Plantegning 2.etg	Arkstørrelse	Prosjektnr.	4622
	4631-188/284	Tegningsnr.	A104	
		Rev.		

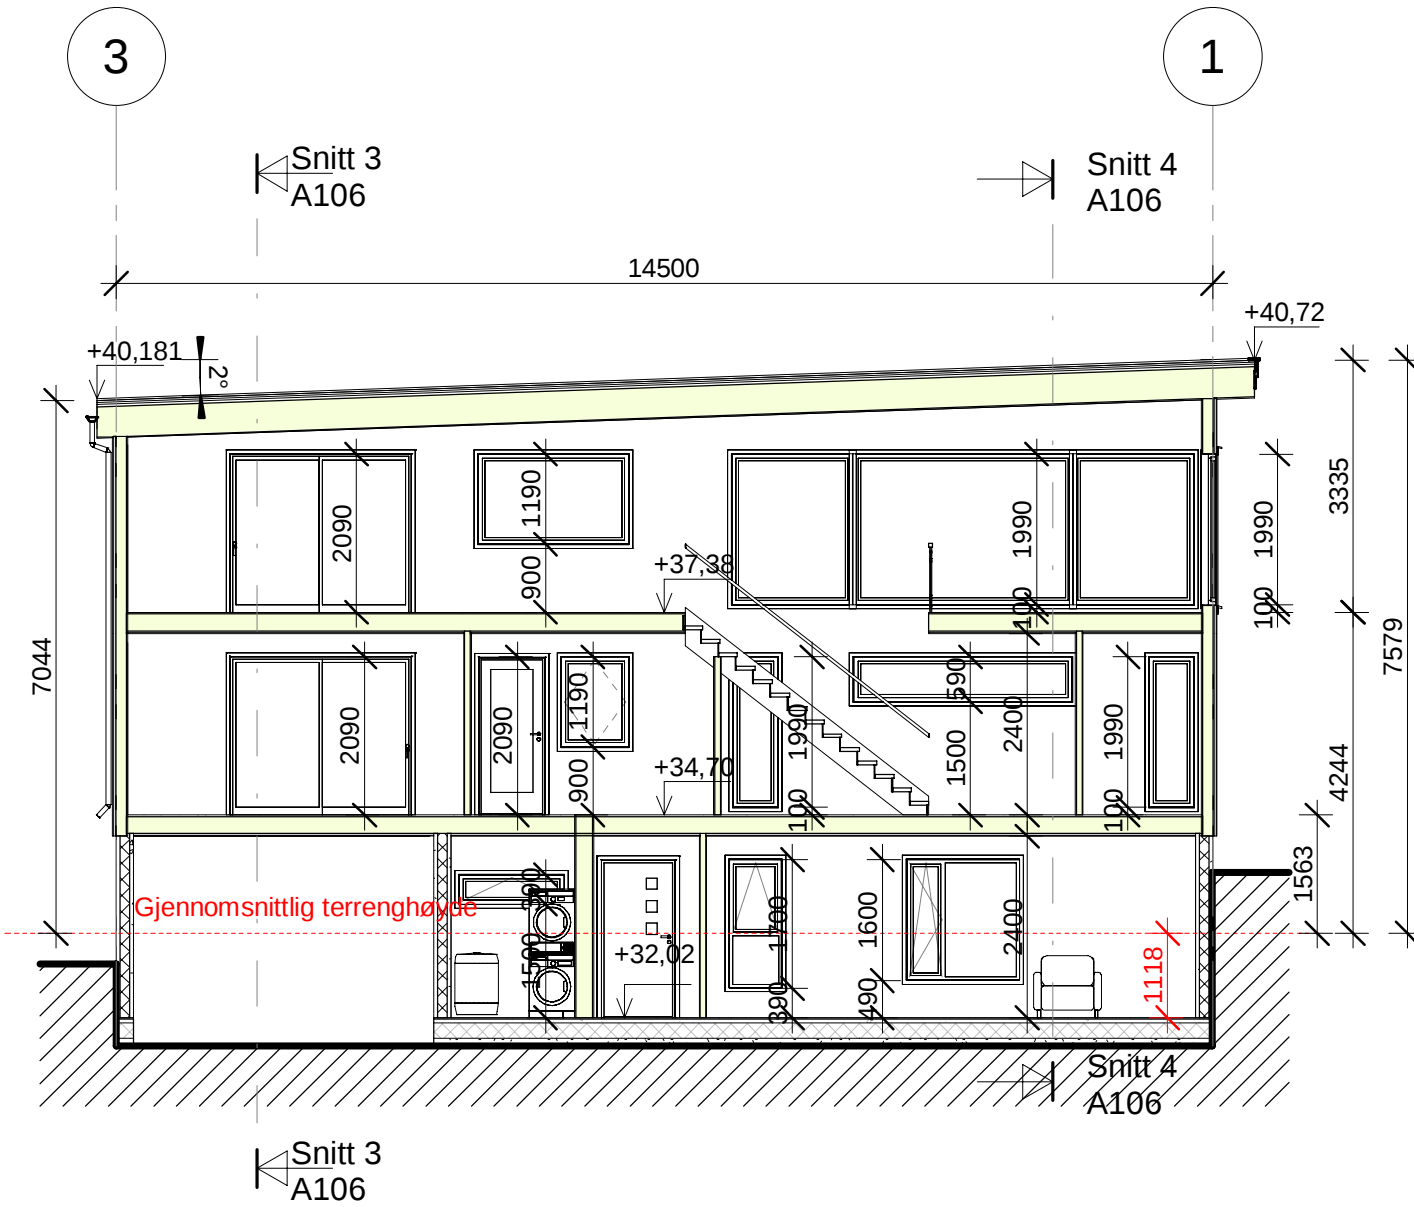


**Snitt 1**  
1 : 100

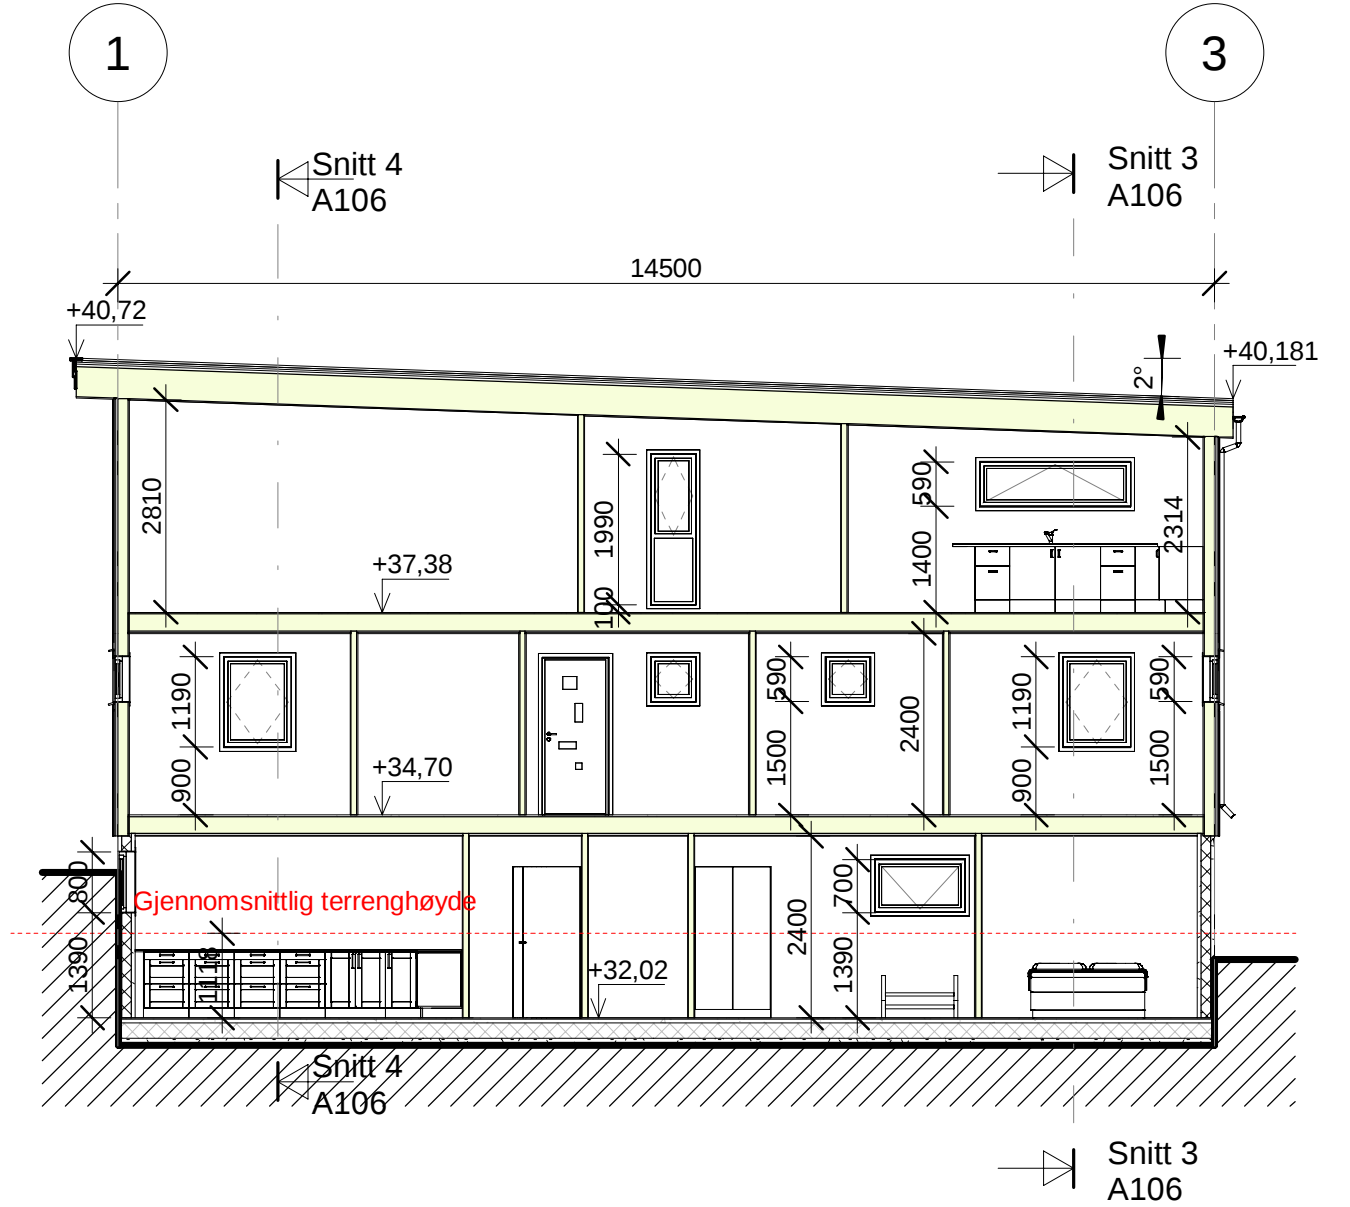


**Snitt 2**  
1 : 100



Rev.	Revisjonen gjelder	Utført	Kontr.	Dato
	Ventsislav Teodosiev	Dato		22.06.2023
	Haugvegen 7	Tegnet	Jameson	
		Kontr.	Skaar	
	Snitt 1 & 2	Arkstørrelse	Prosjektnr. 4622	
	4631-188/284	Tegningsnr.	Rev.	
		<b>A105</b>		

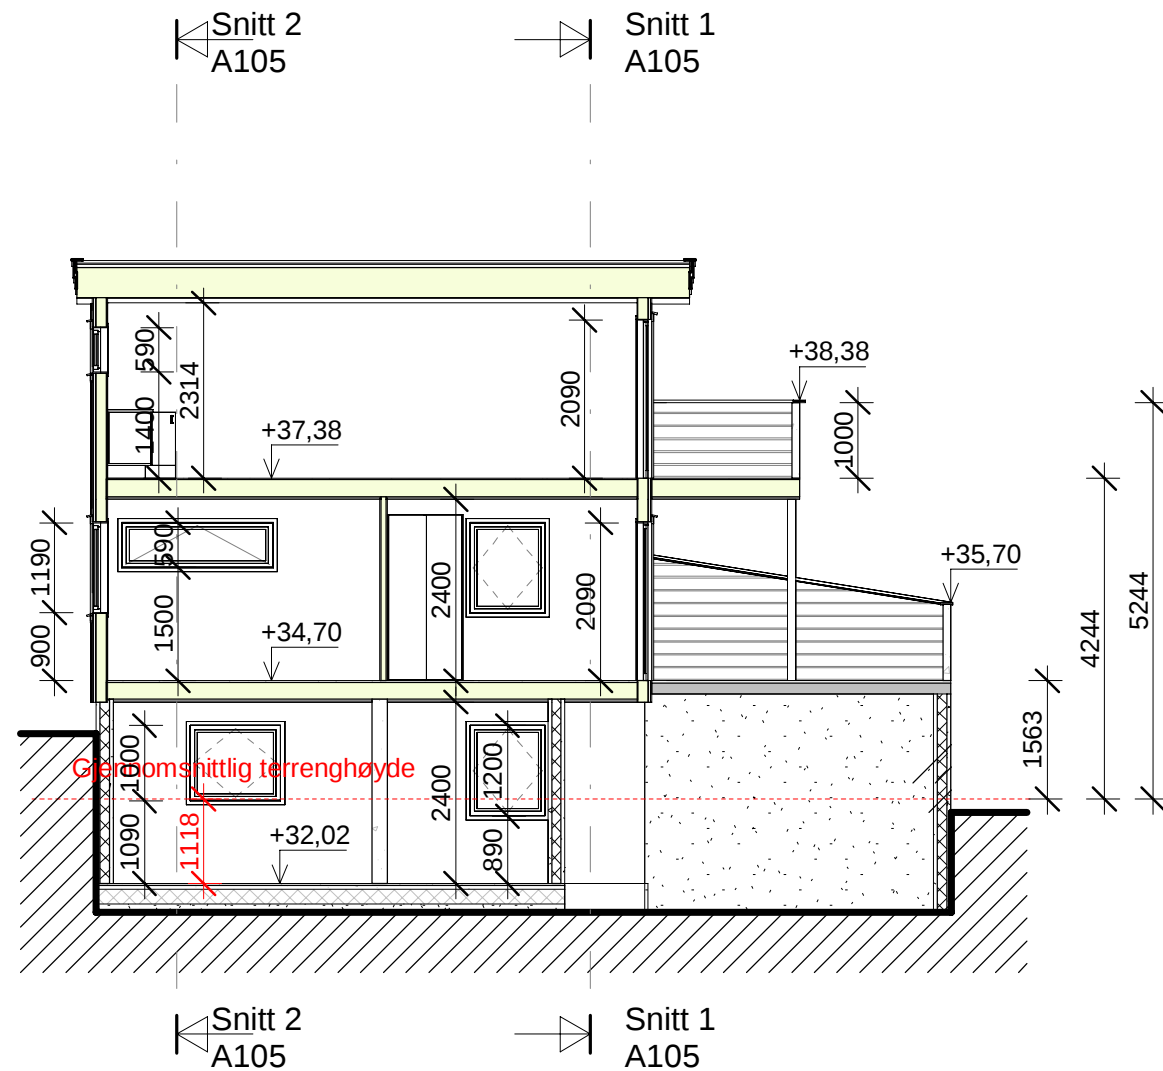

**Snitt 3**  
1 : 100

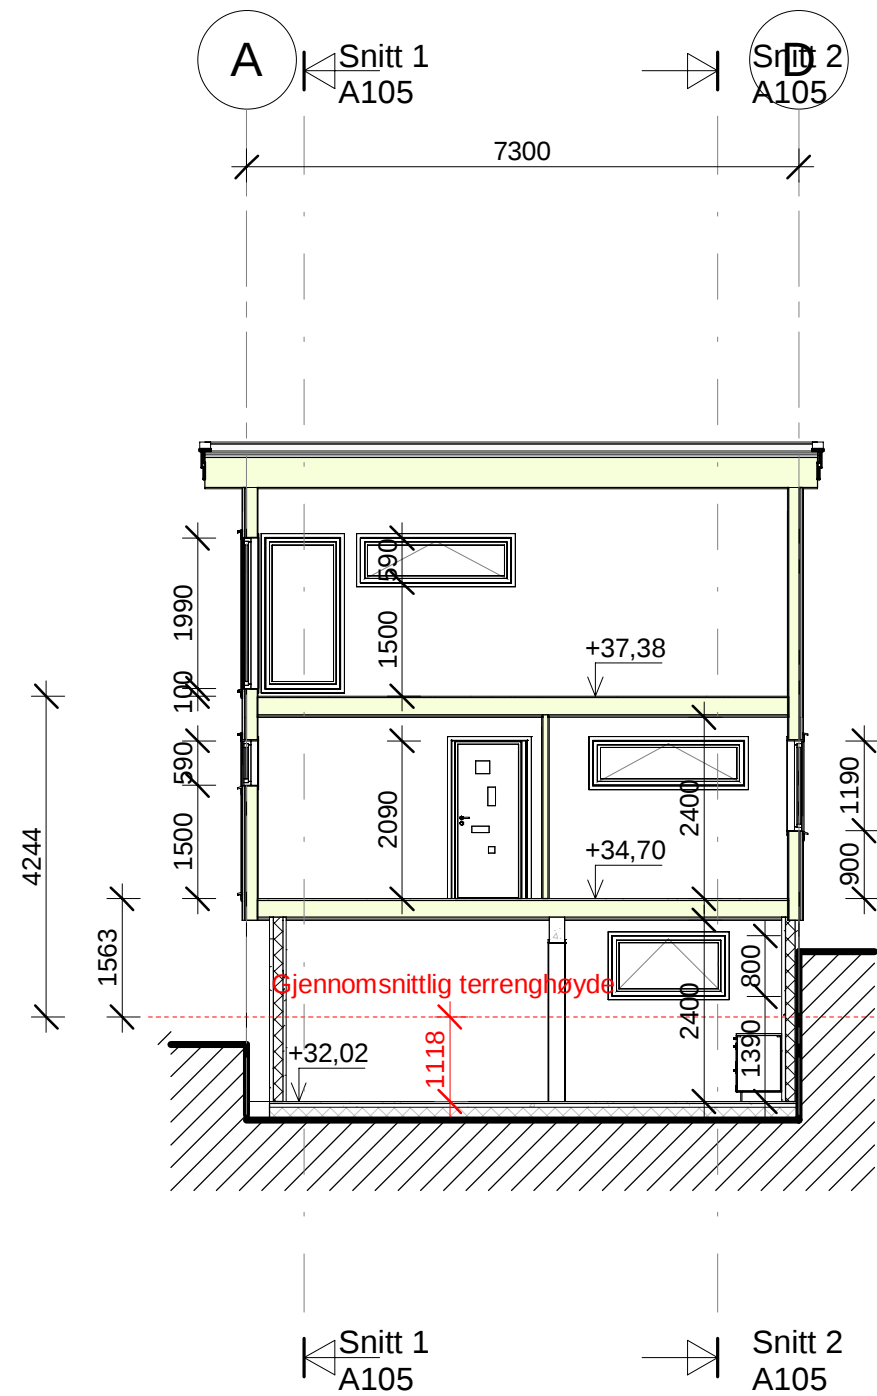

**Snitt 4**  
1 : 100



Rev.	Revisjonen gjelder	Utført	Kontr.	Dato
	Ventsislav Teodosiev	Dato		22.06.2023
	Haugvegen 7	Tegnet	Jameson	
		Kontr.	Skaar	
	Snitt 3 & 4	Arkstørrelse	Prosjektnr. 4622	
	4631-188/284	Tegningsnr.	Rev.	
		<b>A106</b>		