


② Sør fasade
1 : 50

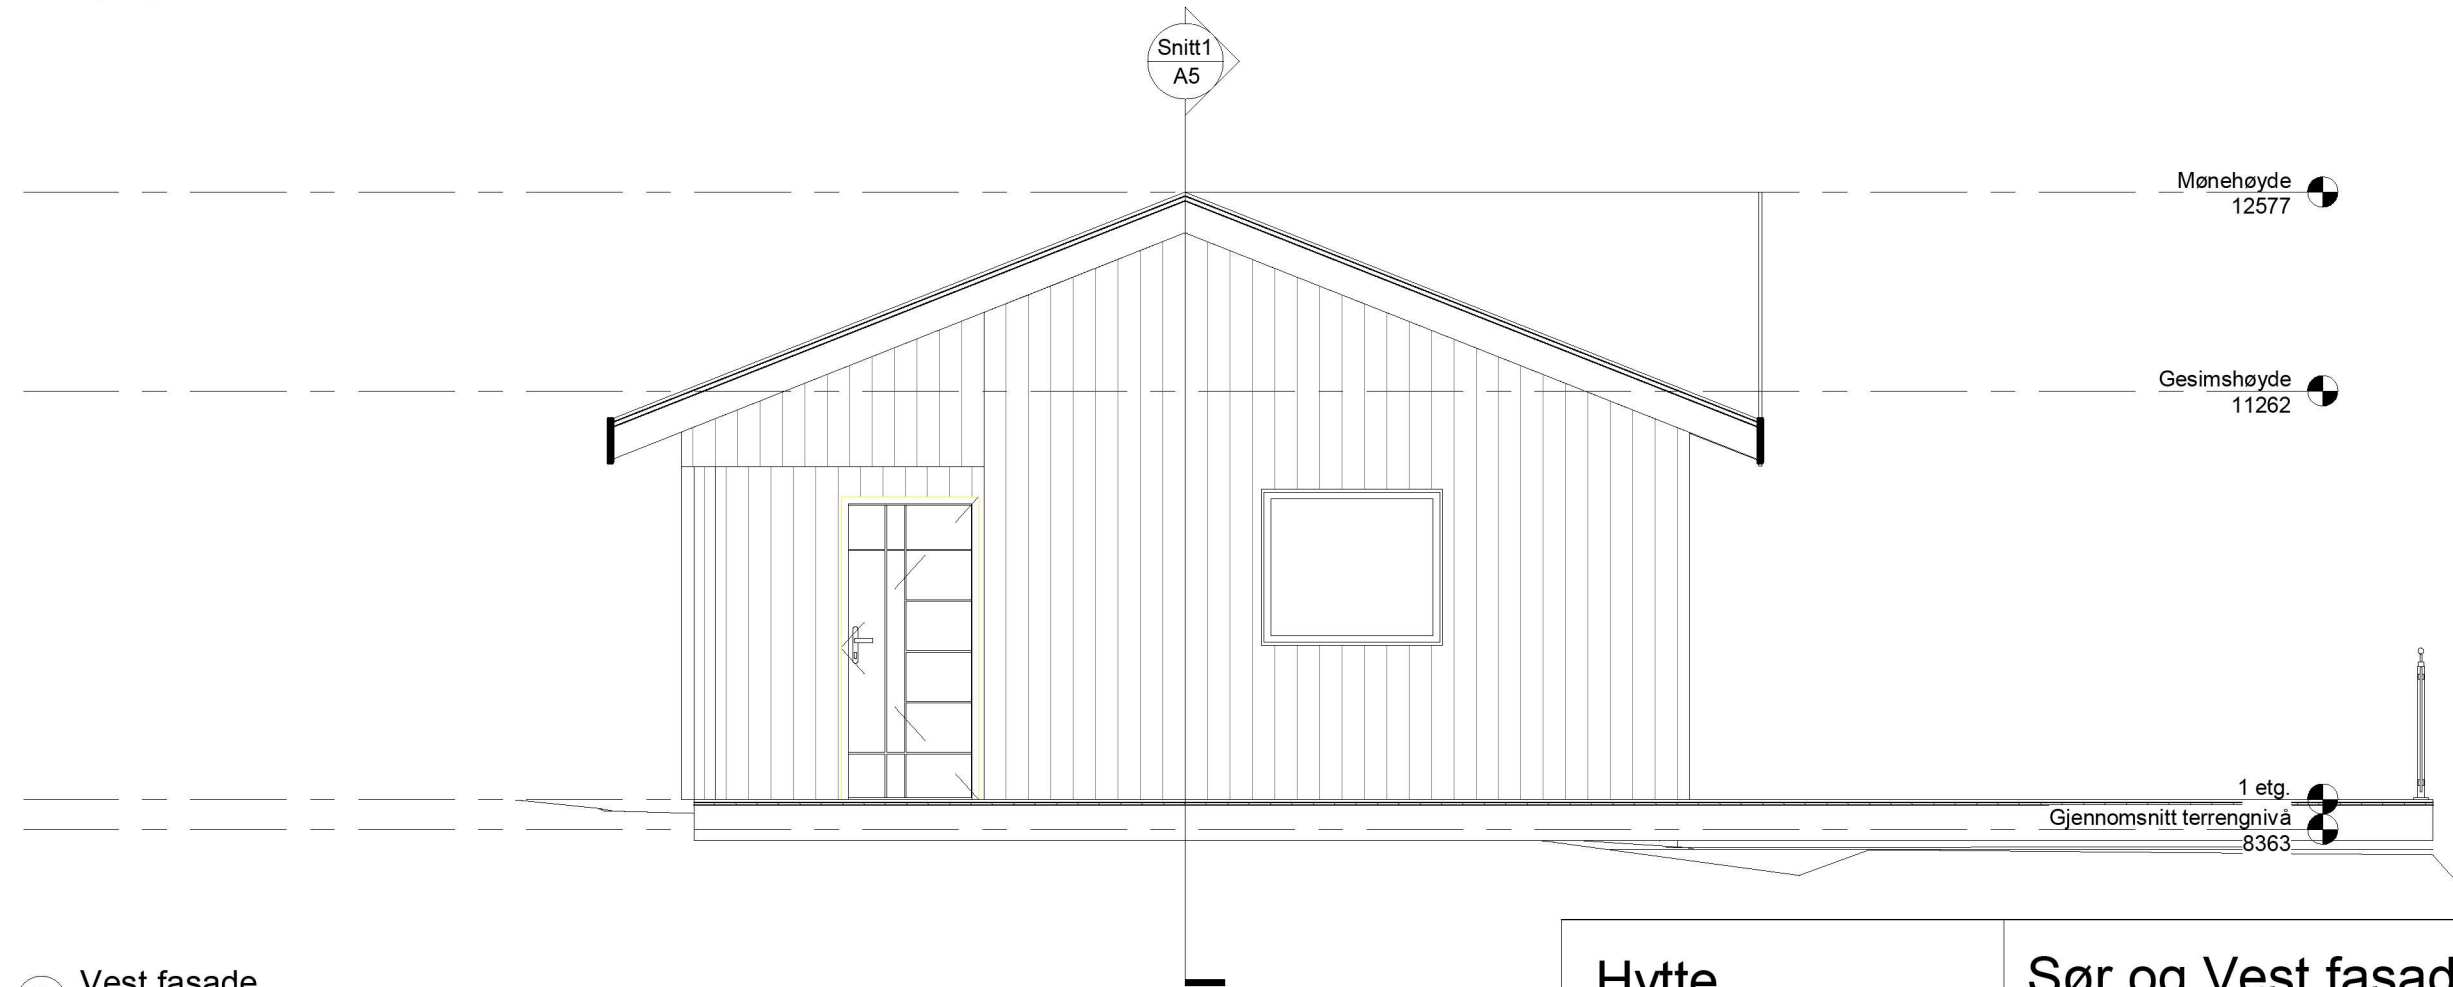

③ Vest fasade
1 : 50

Hytte Vågenesvegen 62, 5936 Manger Eiendom 430/16	Sør og Vest fasader	
	Prosjekt nr. 22-7	Tegn.nr. A2
	Dato 16.02.2023	Målestokk 1 : 50
	Byggherre - Oppdragsgiver -	