


SITUASJONSPLAN Gnr/Bnr 25/14 ALVER KOMMUNE

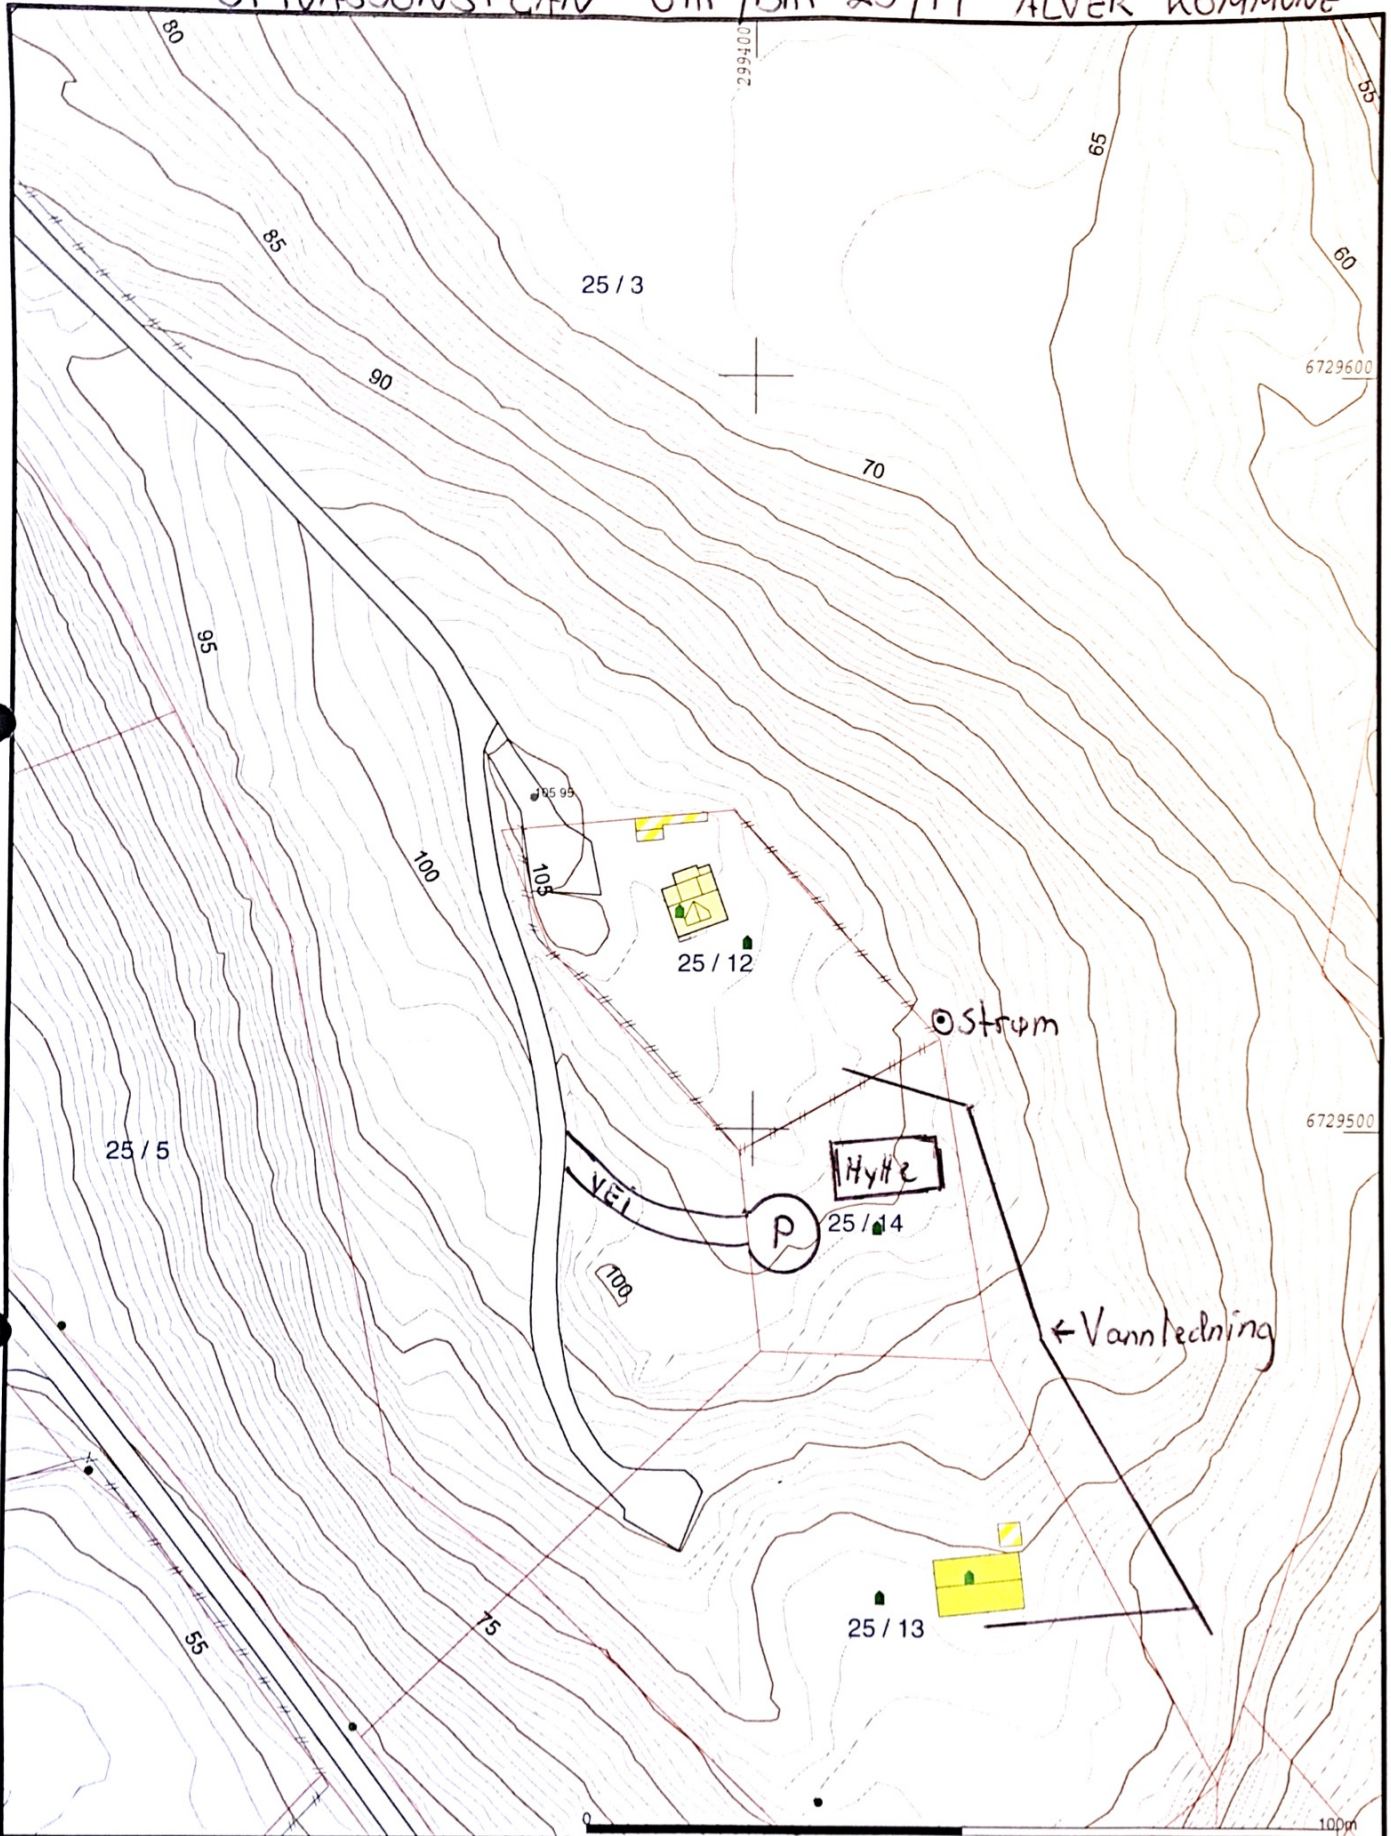

- Målte Grenser
- Registrerte Grenser
- Udefinert grenser
- Terrengmålte grense
- Konstruert grensepunkt
- Bolig
- Bustad m/leilighet
- Våningshus
- Større bustader
- Hytte/feriehús
- Garasje/uthus
- Industri/lager
- Andre bygg

P - Parkering
Veibredde 3m +
grøft



ALVER Lindås kommune
Geodata avdeling



Dato: 2012.07.09
Sign: tve

G.nr.25 B.nr.14

Målestokk
1:1000

Beliggenhet og høyder må oppfattes som orienterende.