


Nordøst

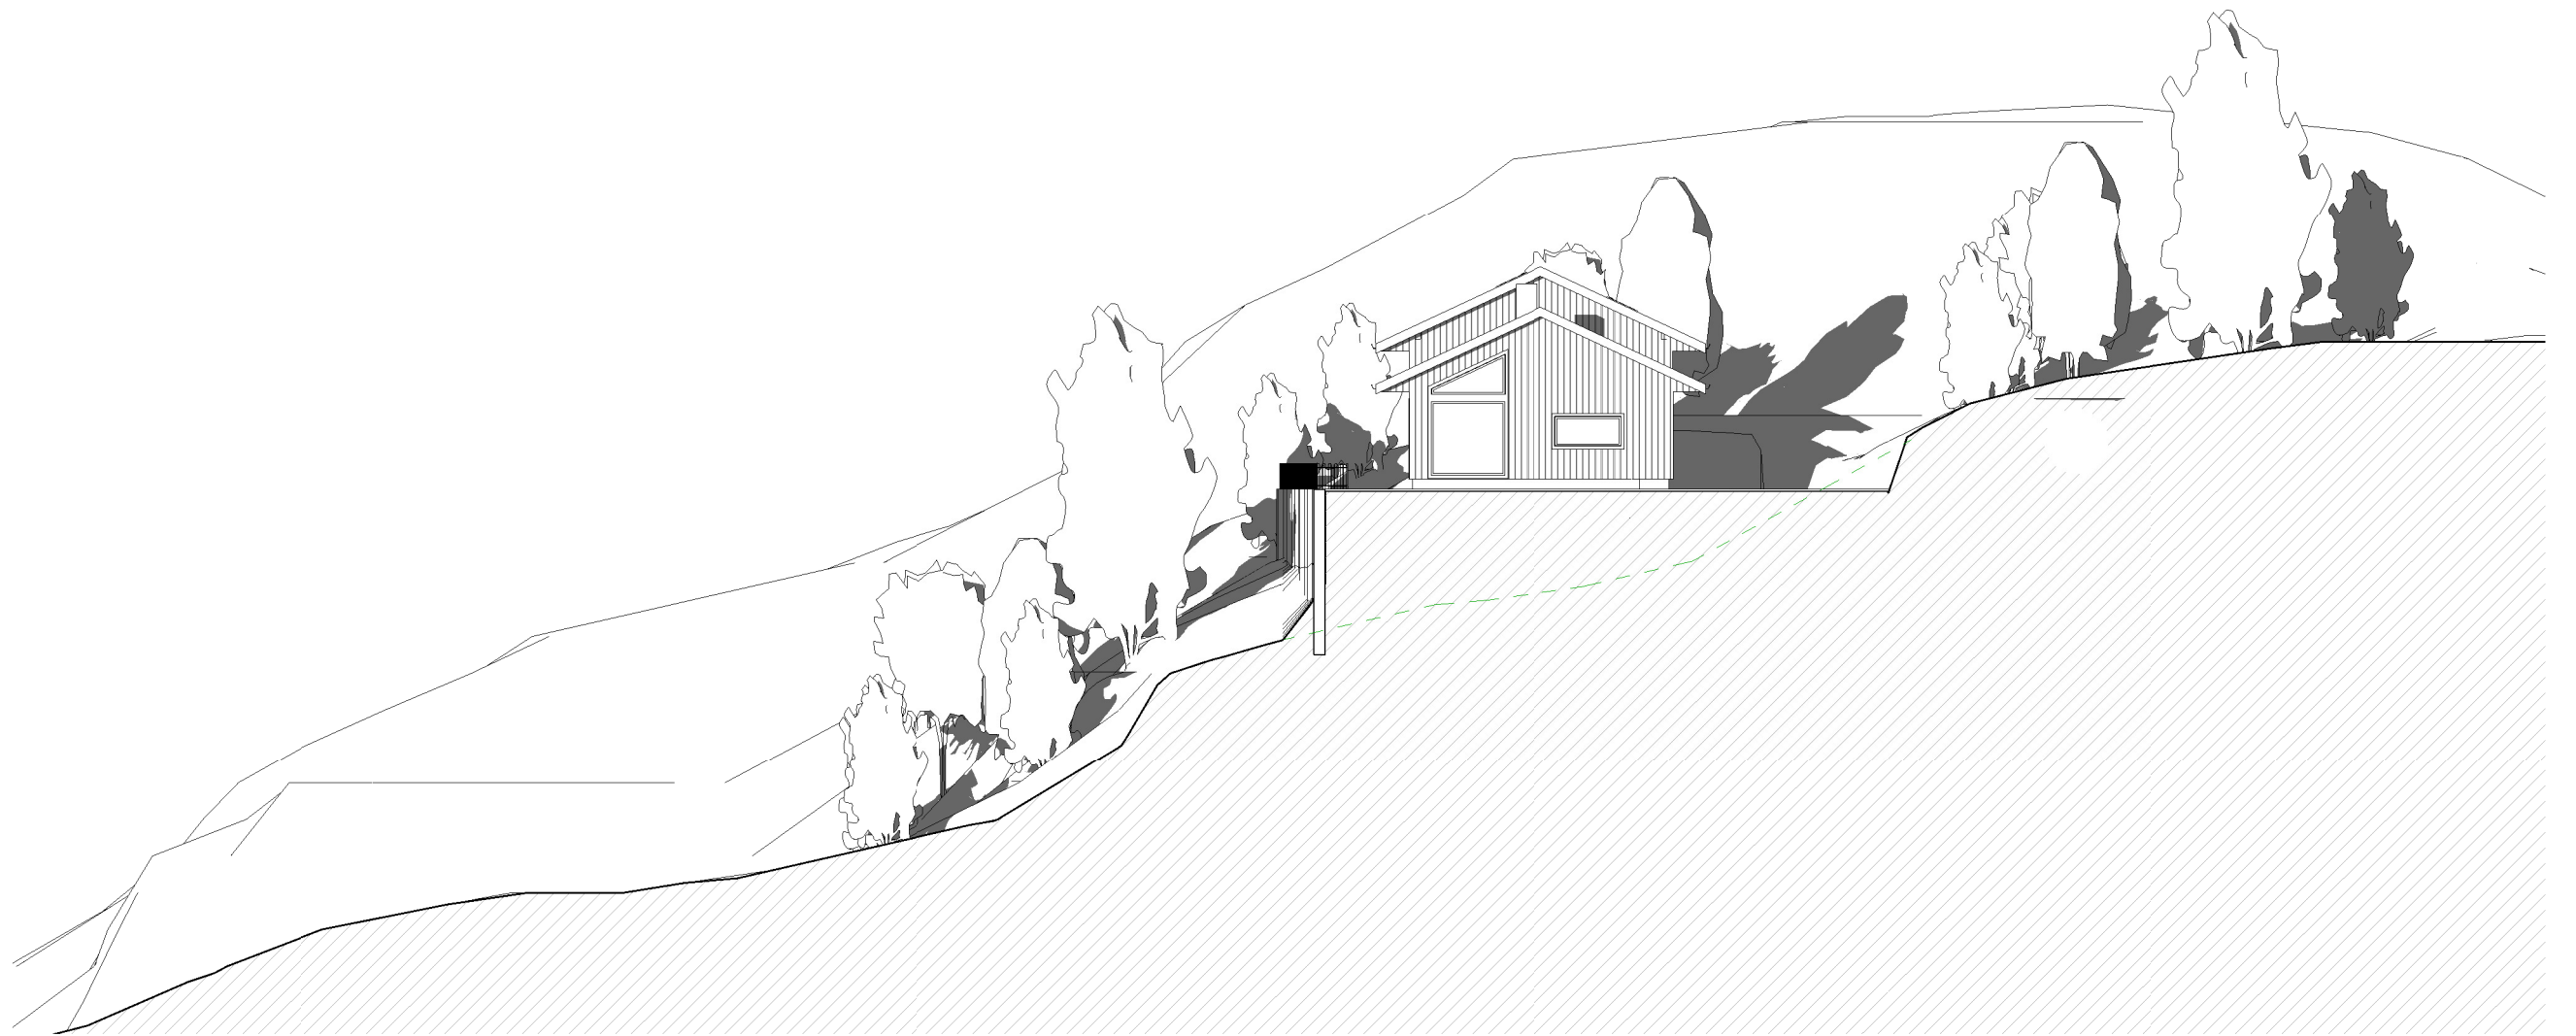

Nordvest

HYTTE Gnr 60 Bnr 52, Langeneset Alver kommune P. nr. 2104	Fasader nordøst og nordvest SØKNAD OM ENDRING - PLASSERING Birgitte Wigestrands Fauske og Bjørn-Tore Fauske Kattuglebrotet 41, 5099 Bergen	Mål 1 : 200 / A3
		Tegn.nr A1-302
Arkitekt Mette Kyed Thorson Sivilarkitekt MNAL Medlem av Arkitektbedriftene Kvalen 16, N-5955 Lindås Tlf +47 901 48 834 mktho@online.no	Org.nr 987 788 682 Org.nr 987 788 682	Rev Q
		Dato 19.07.2023