


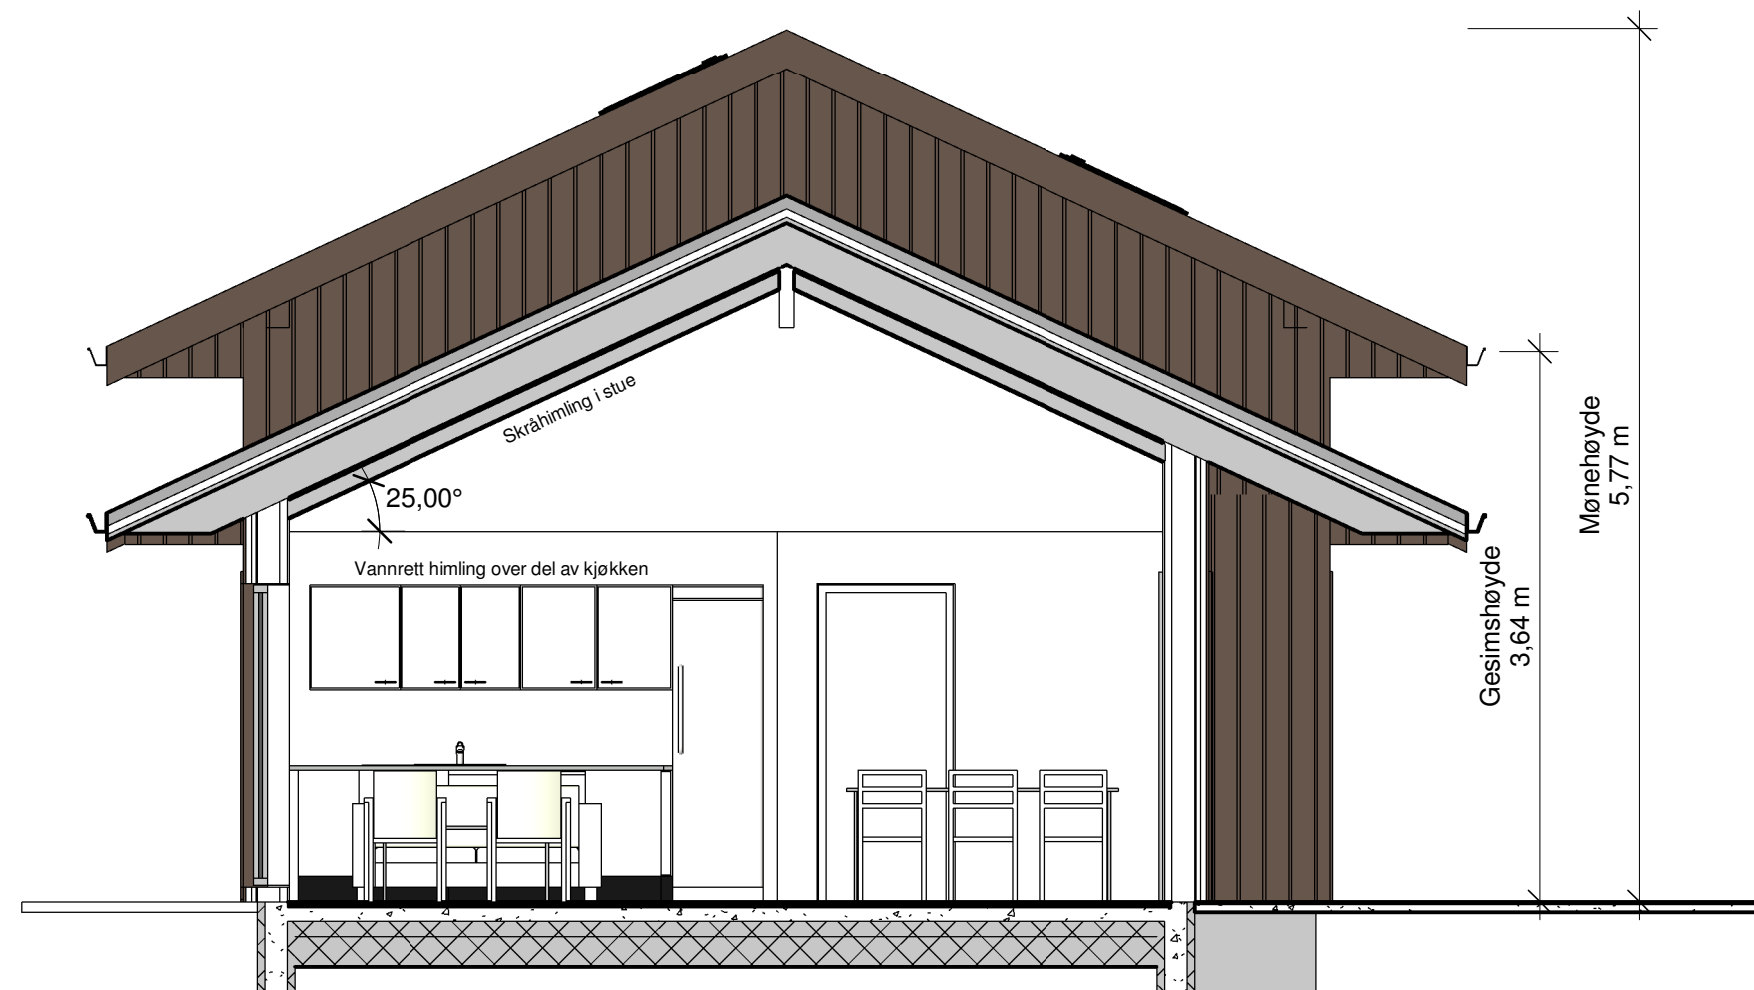

## HYTTE

Gnr 60 Bnr 52, Langeneset  
Alver kommune  
P. nr. 2004

Arkitekt Mette Kyed Thorson

## Snitt i stue

SØKNAD OM ENDRING - PLASSERING  
Birgitte og Bjørn-Tore Fauske  
Kattuglebroten 41, 5099 Bergen

Sivilarkitekt MNAL Medlem av Arkitektbedriftene Org.nr 987 788 682  
Kvalen 16, N-5955 Lindås Tlf +47 901 48 834 mktho@online.no

Mål 1 : 50 / A3

Tegn.nr A1-404

Rev Q

Dato 19.07.2023