



1:100 Fasade Vest

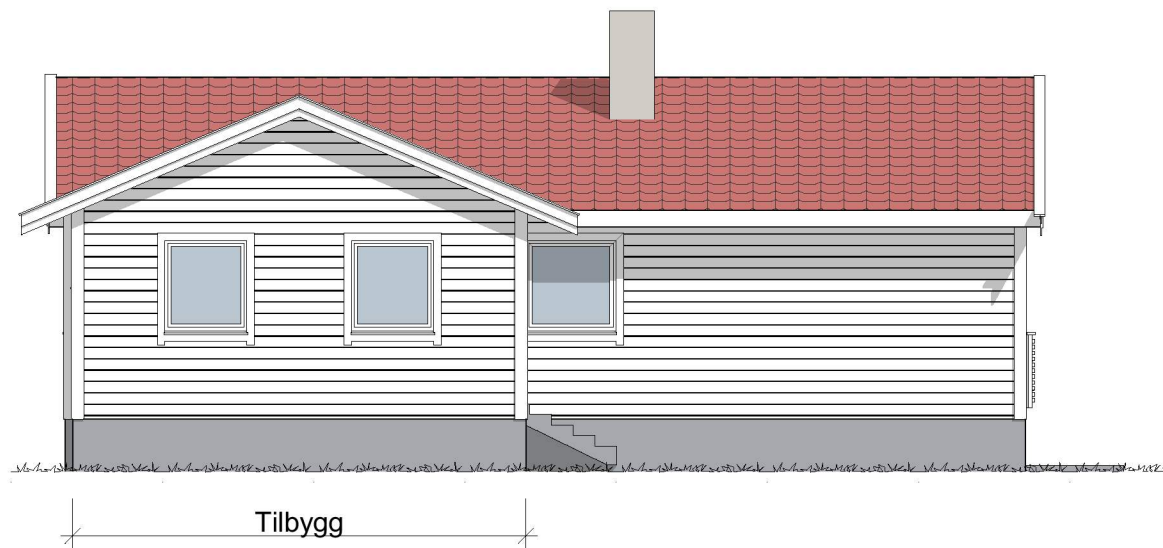


1:100 Fasade Nord

Tegningsnr.. A40-01		Revisjon nr..
Type tegning Fasade Nord og Vest		
<p>© Alle rettigheter tilhører utførende for prosjektering, kopiering eller bruk av disse tegningene er forbudt uten skriftlig samtykke</p>		
Prosjekteringsgruppen ARK : Gripsgård Bygg AS Rosslandsvegen 364 A 5918 Frekhaug Tlf.: 41758214 runar@gripsgardbygg.no		
Fase Fase		
Tiltakshaver Arild Taule Prosjekt Sæbøvegen 541 Sæbøvegen 541 5938 Sæbøvågen		Godkjent Kontroll prosjekt. Sign.. Kontroll Filnavn Sæbøvegen 541.pln Dato 23.06.2023 Målestokk 1:100 Kontroll utførende Sign.. Kontroll
Gnr./Bnr./Festenr.: 471/18		Prosjektnr. for prosjekterende/lev. Prosjektnr. Tegningsnr.: Prosjektnr. A40-01
Type tegning: Fasade Nord og Vest		

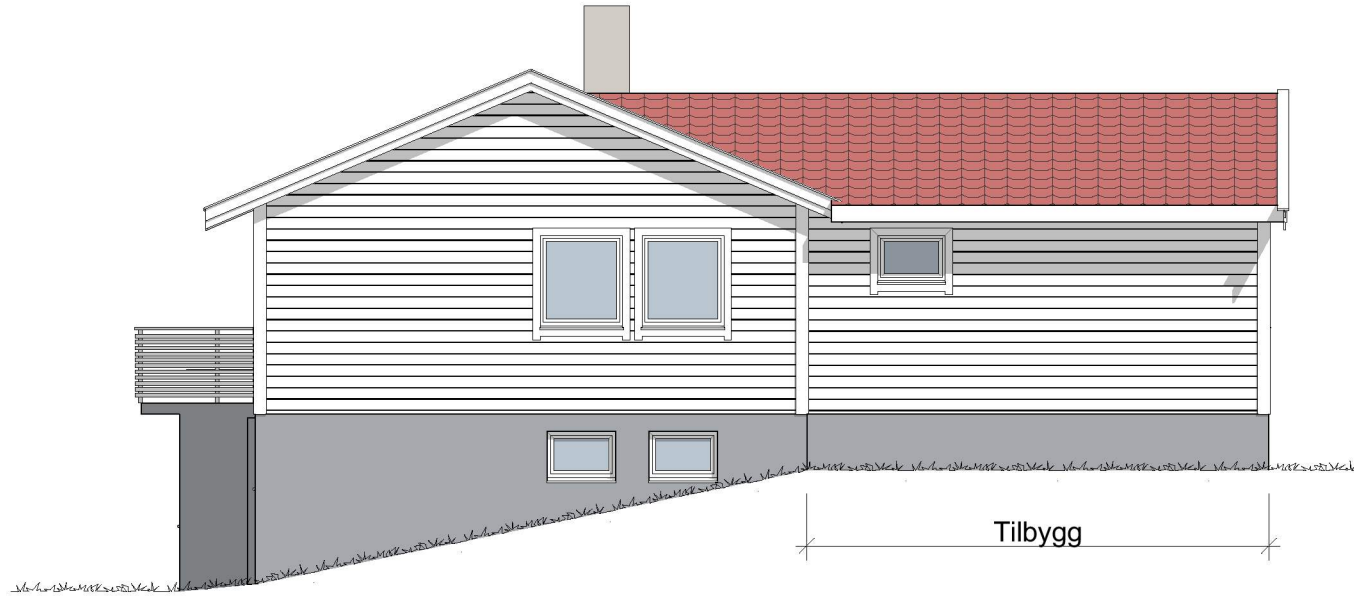

1:100 Fasade Øst

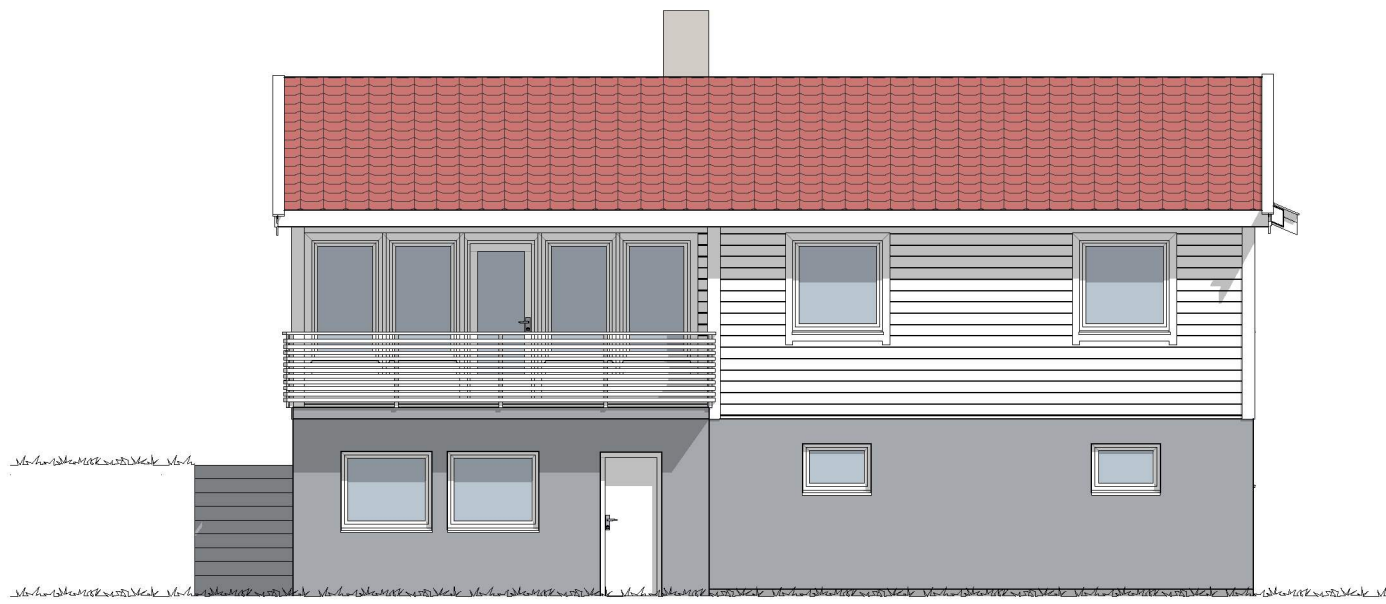

1:100 Fasade Sør

Tegningsnr.. A40-02		Revisjon nr..
Type tegning Fasade Sør og Øst		
<p>© Alle rettigheter tilhører utførende for prosjektering, kopiering eller bruk av disse tegningene er forbudt uten skriftlig samtykke</p>		
Prosjekteringsgruppen		
<p>● ARK : Gripsgård Bygg AS</p>		<p>Rosslandsvegen 364 A 5918 Frekhaug Tlf.: 41758214 runar@gripsgardbygg.no</p>
Fase Fase		
Tiltakshaver Arild Taule		Godkjent
Prosjekt Sæbøvegen 541 Sæbøvegen 541 5938 Sæbøvågen		Kontroll prosjekt. Sign.. Kontroll
Gnr./Bnr./Festenr.: 471/18		Filnavn Sæbøvegen 541.pln
Prosjektnr.: Prosjektnr.		Dato 23.06.2023
Tegningsnr.: A40-02		Målestokk 1:100
Type tegning: Fasade Sør og Øst		Kontroll utførende Sign.. Kontroll
		Prosjektnr. for prosjekterende/lev.