


Fasade Vest ▼

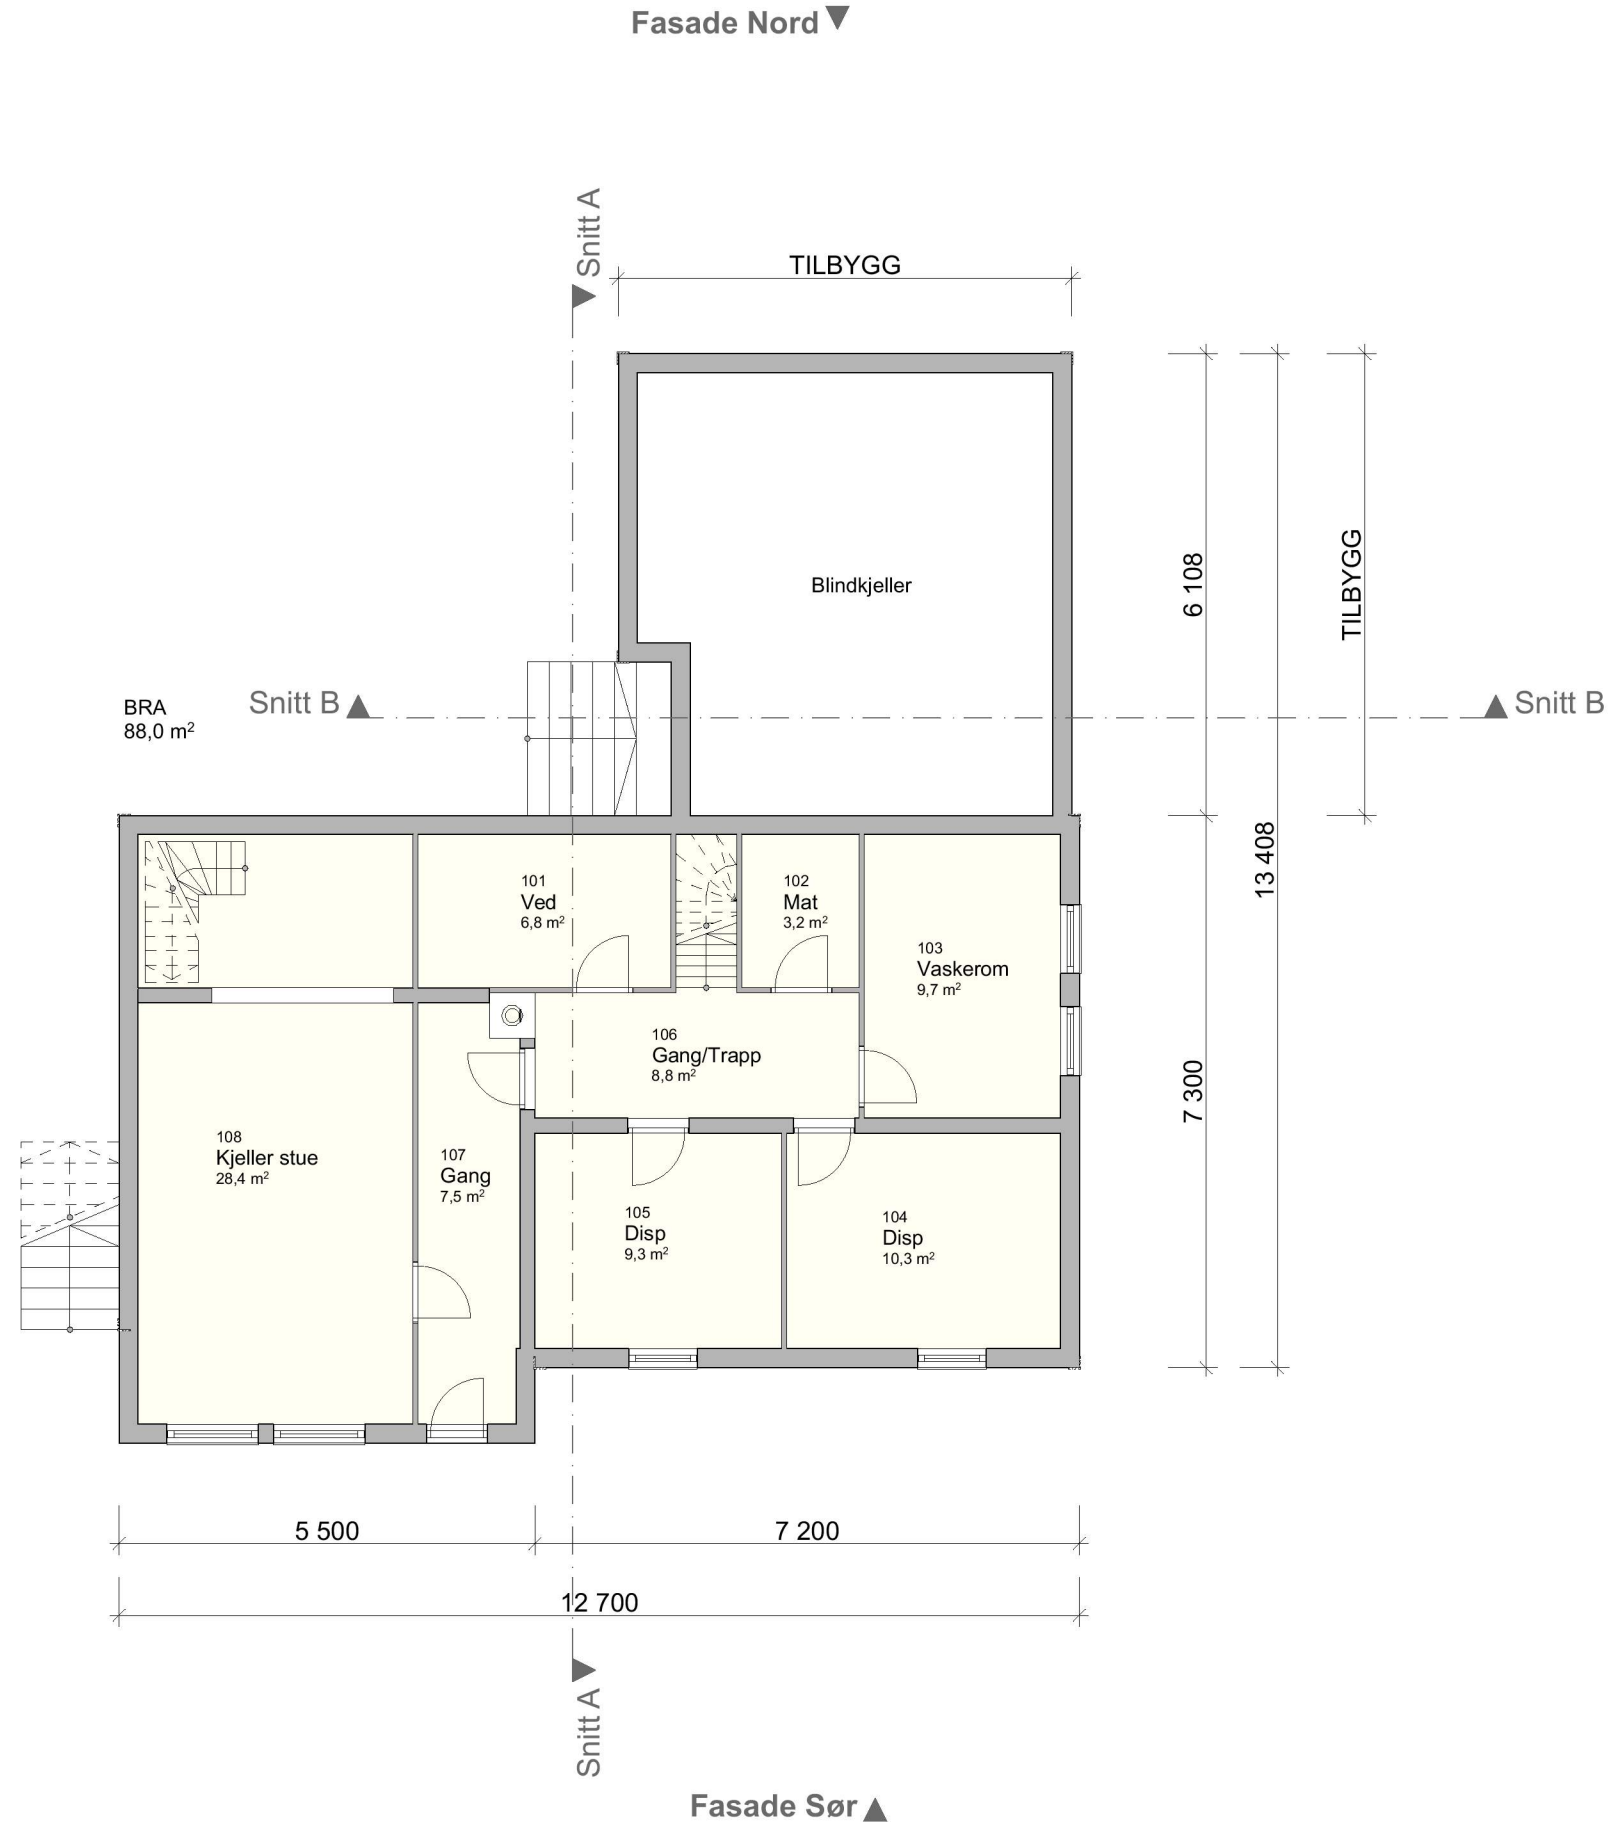

Fasade Nord ▼

Snitt A ▼

TILBYGG

Blindkjeller

6 108

TILBYGG

BRA  
88,0 m<sup>2</sup>

Snitt B ▲

▲ Snitt B

13 408

7 300

Fasade Øst ▲

5 500

7 200

12 700

Snitt A ▲

Fasade Sør ▲

Tegningsnr.. <b>A20-01</b>		Revisjon nr..
Type tegning <b>Plan 1. etasje</b>		
<p>© Alle rettigheter tilhører utførende for prosjektering, kopiering eller bruk av disse tegningene er forbudt uten skriftlig samtykke</p>		
Prosjekteringsgruppen <b>ARK : Gripsgård Bygg AS</b> Rosslandsvegen 364 A 5918 Frekhaug Tlf.: 41758214 runar@gripsgardbygg.no		
Fase <b>Fase</b>		
Tiltakshaver <b>Arild Taule</b>		Godkjent
Prosjekt <b>Sæbøvegen 541</b> <b>Sæbøvegen 541</b> <b>5938 Sæbøvågen</b>		Kontroll prosjekt. Sign..    Kontroll
Gnr./Bnr./Festenr.: <b>471/18</b>		Filnavn Sæbøvegen 541.pln
Prosjektnr.: <b>Prosjektnr.</b>		Dato <b>23.06.2023</b>
Tegningsnr.: <b>A20-01</b>		Målestokk <b>1:100</b>
Type tegning: <b>Plan 1. etasje</b>		Kontroll utførende Sign..    Kontroll
Prosjektnr. for prosjekterende/lev.		Prosjektnr. for prosjekterende/lev.