


D:\prosjekt\HS\1036 Shell Knarvik\tegninger\shell Knarvik\_purged.rvt

20.06.2023 17:59:28

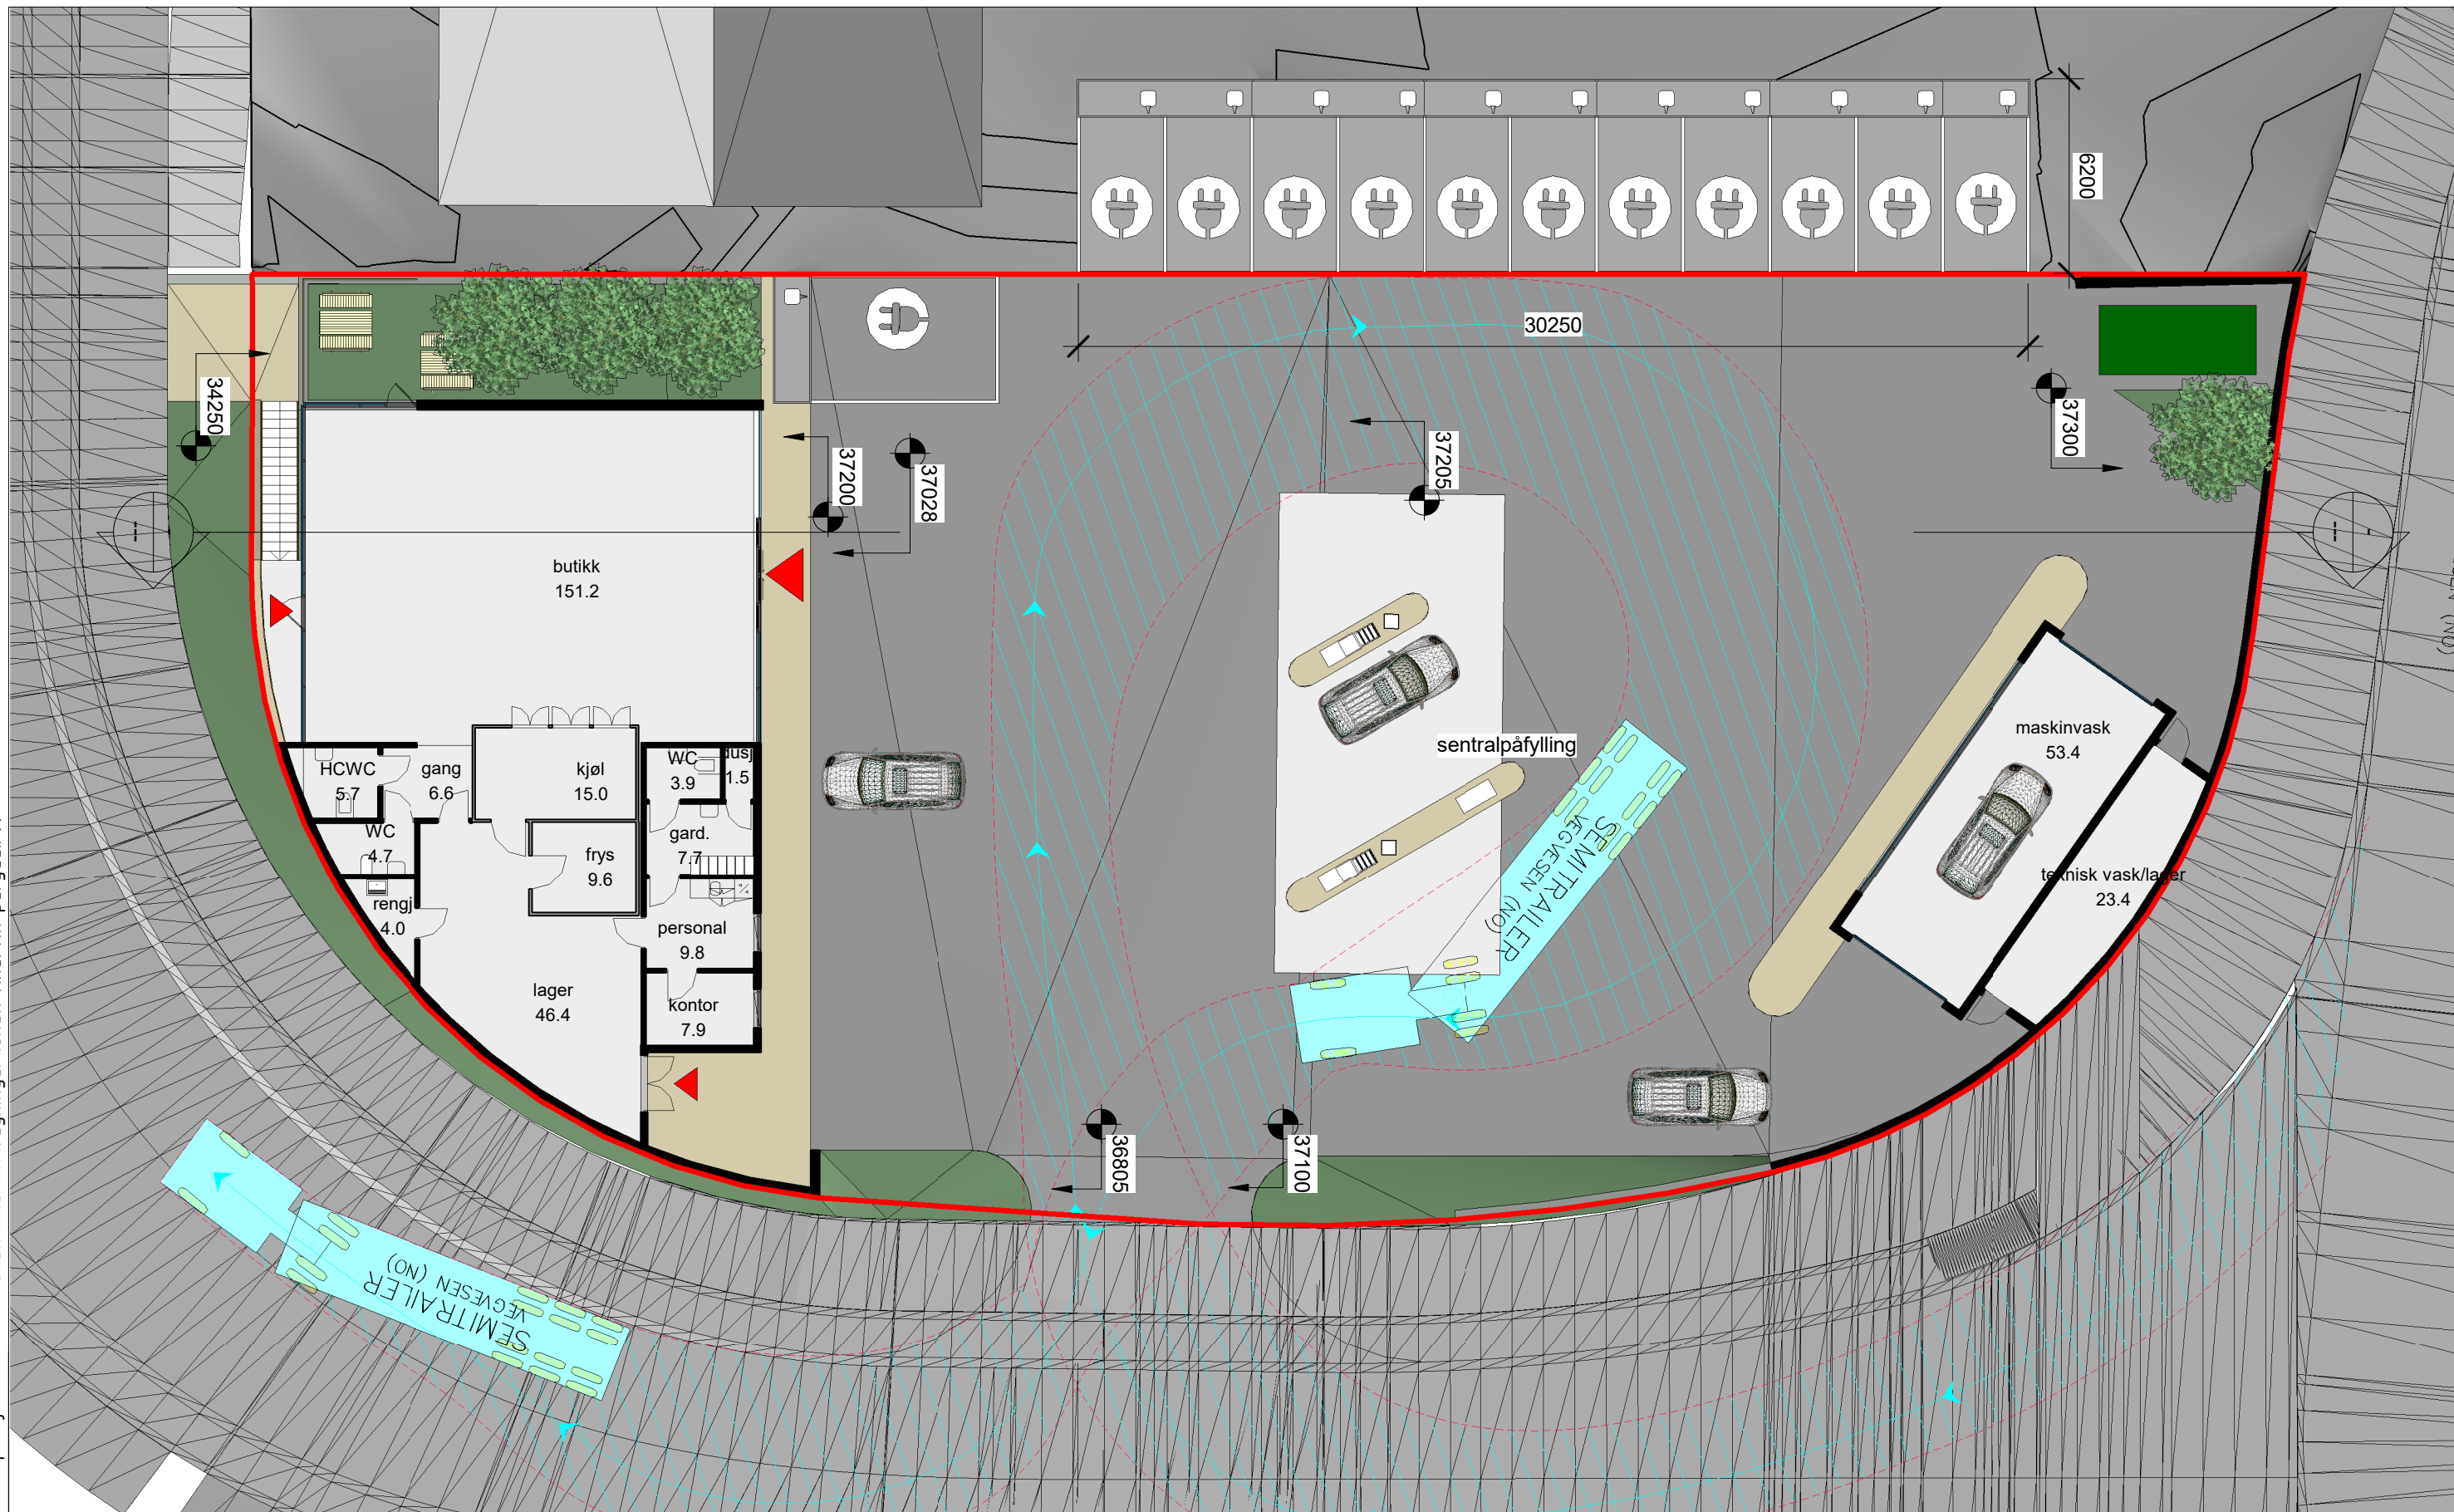

<b>HS arkitekter</b> Arne J. Haugen - Eirik Arne Søvik sivilarkitekter MNAL		<b>HS</b> HS arkitekter		Oppdragsgiver: <b>ST1</b>		Prosjekt <b>Shell Knarvik</b>	
Tegningsstatus <b>Forprosjekt</b>		Prosjektnr.: <b>1036</b>		Tegningsnavn <b>Veiserviceanlegg</b> <b>situasjonsplan detaljplan</b>		Dato: 20.06.2023	
				Tegnet av: <b>eas</b>		Kontrollert av: <b>ajh</b>	
				Målestokk:		Tegningsnr.: <b>A001.03</b>	
						Rev. dato:	
						Rev.:	

Rev	Dato	Tekst	Tegn.	Kontr.