


Prosjekteringsgruppe:  
 ARK :  
 RIB :  
 RIV :  
 RIE :  
 RIBr :  
 RIAku :

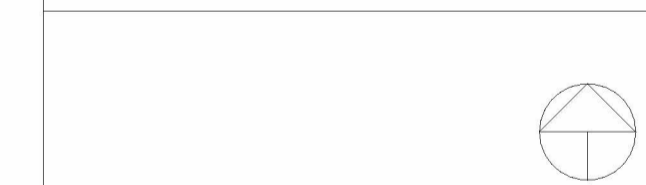

Rev.	Dato	Beskrivelse	Sign	Kontr
1	22.08.23	flyttet inn/utkjørsel. Lagt inn avfallsplass		

Fase:  
**BYGGESØKNAD**  
 Lokalisering:  
**Alver kommune**  
**Galteråsen 2**  
**Gnr137/Bnr.759**

Tittel:  
**Br.Ulveseth AS**  
**Industribygg Alver**

Tegn.:  
 san  
 Dato:  
 06.05.21  
 Format:  
 A2  
 Målestokk:  
 1 : 500  
 Kontroll prosjekt  
 Sign.:  
 re  
 Kontroll:  
 re

Prosjektnr.: 1142  
 Tegningsnr.: A-10 10  
 Type tegning: Situasjonsplan

**ARKITEKT ROLV EIDE AS**  
 Tel: 59322880  
 Postboks 325 5343 Strømme  
 E-post: post@arkrolveide.no  
 www.arkrolveide.no