


N=6728200

N=6728100

SOSI ver. 4.5

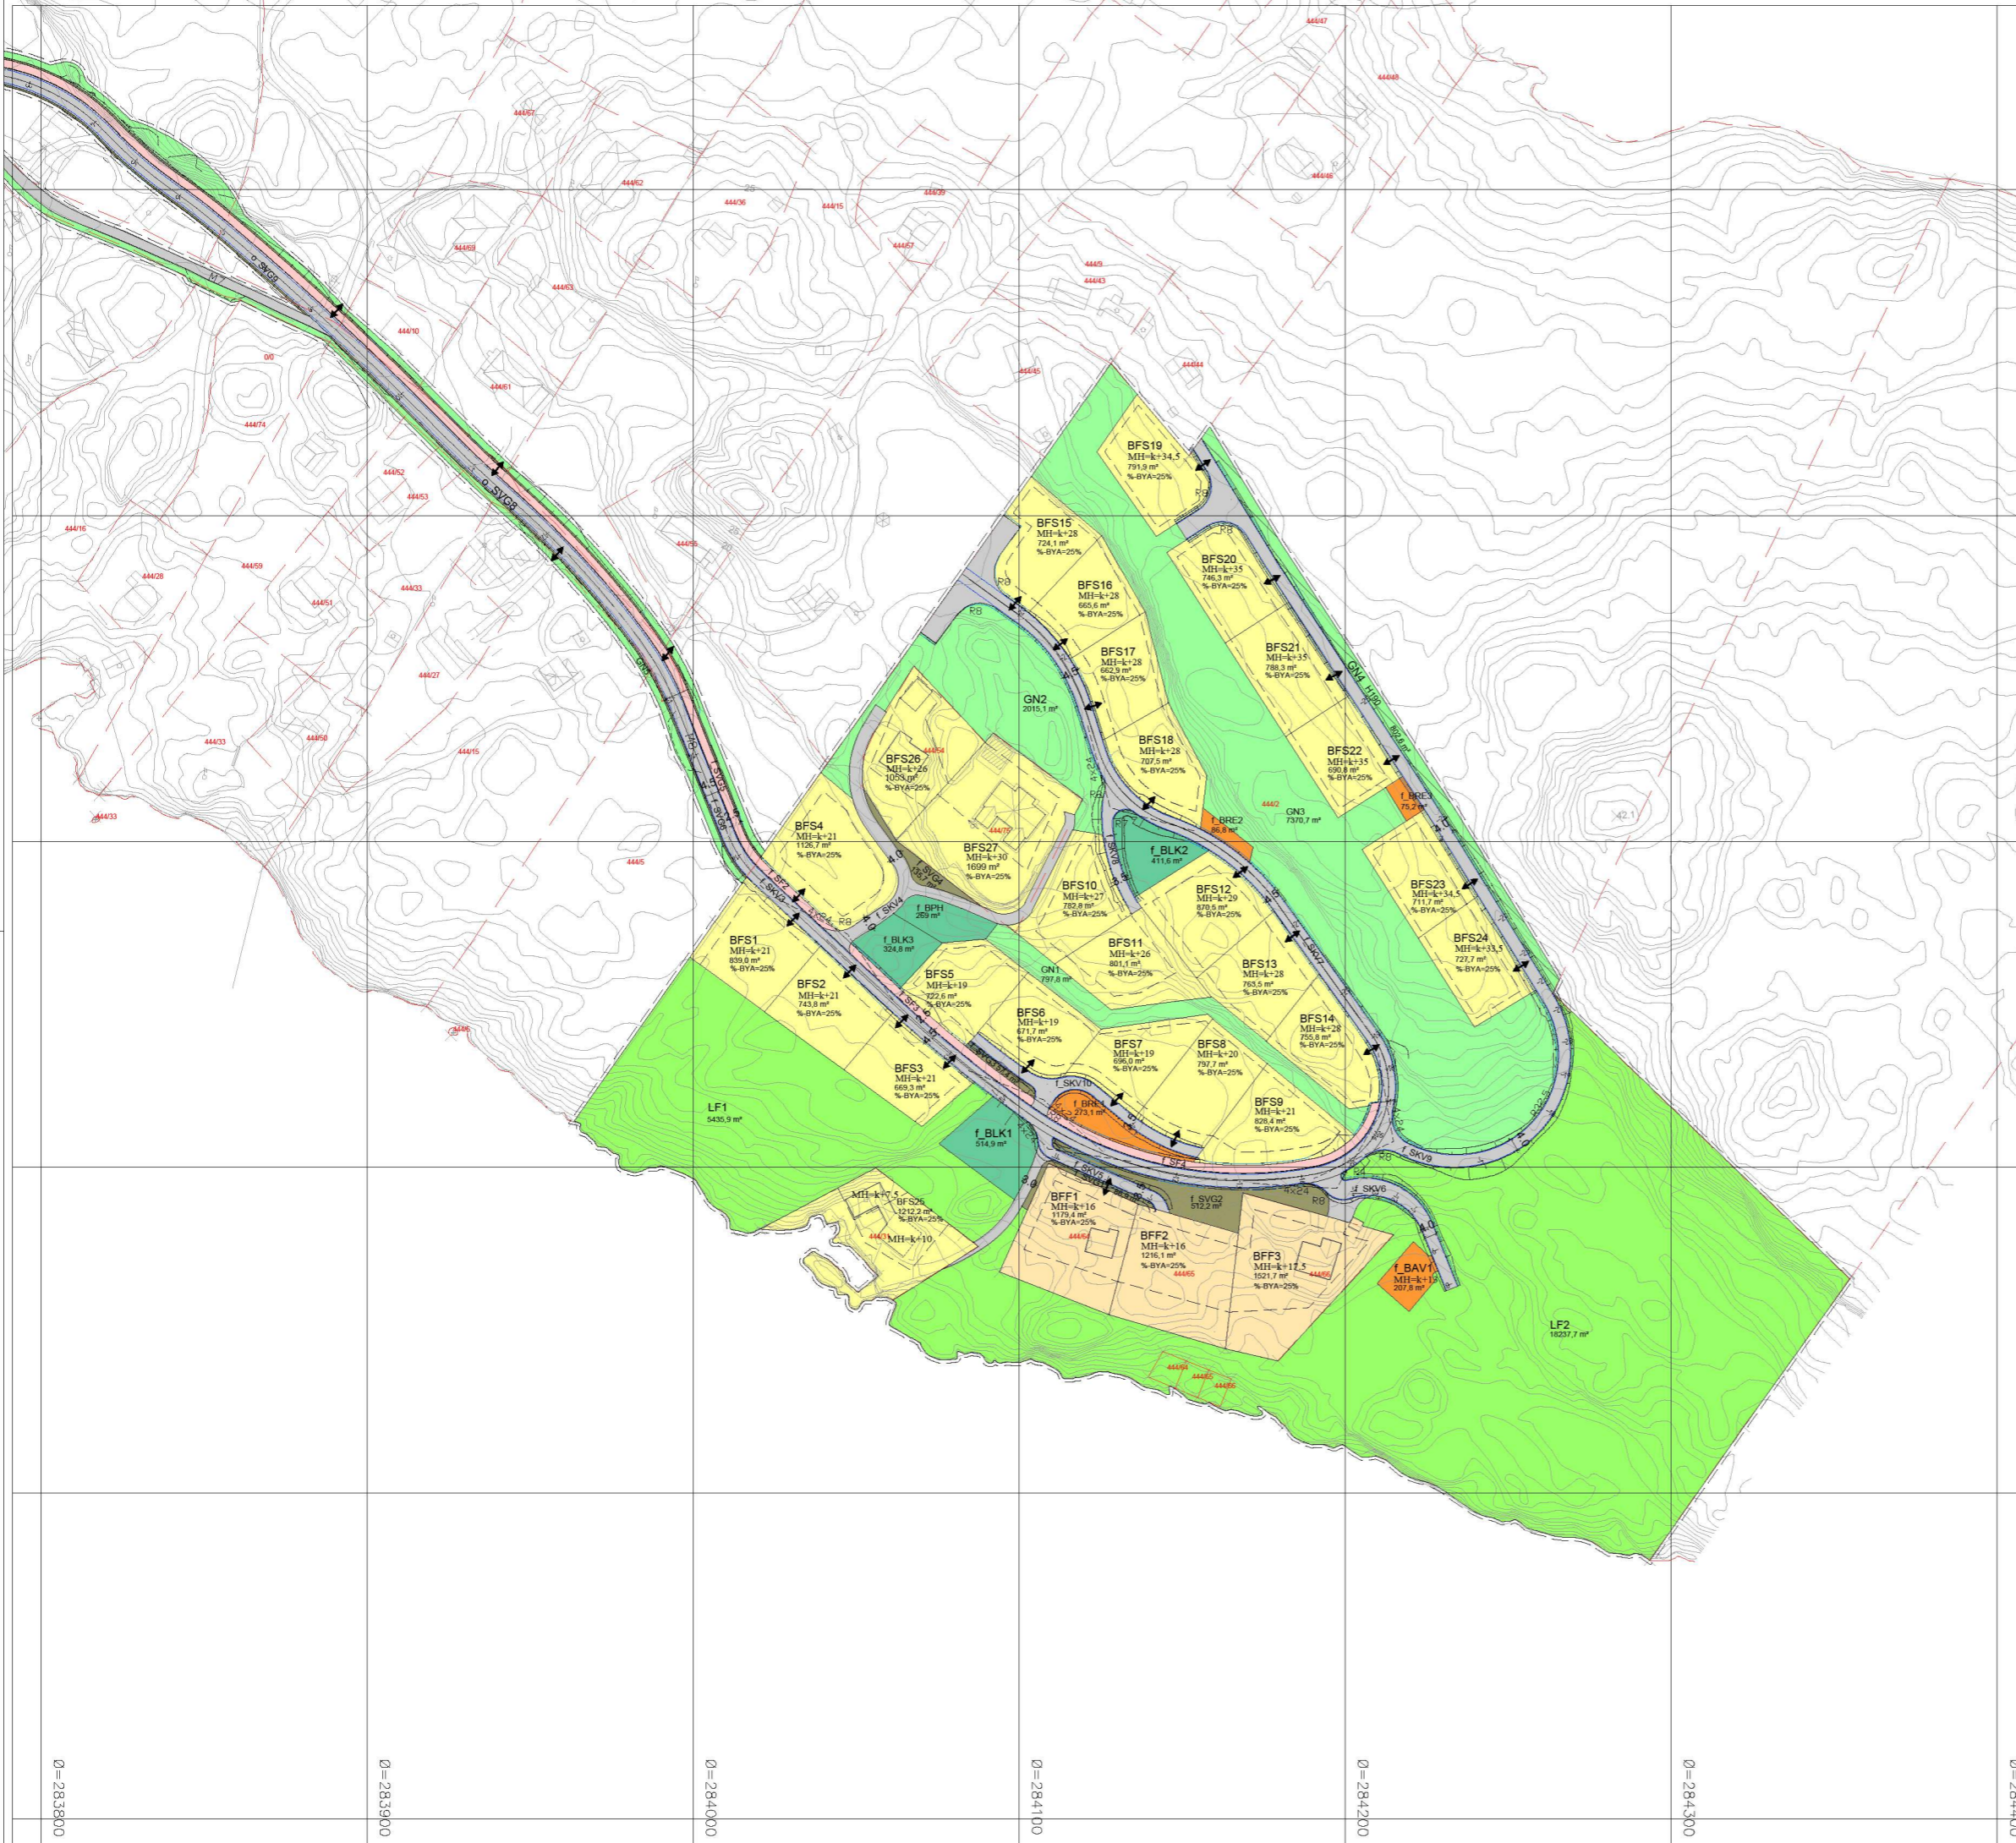

Teiknforklaring

Plankart 1 av 1

Reguleringsplan PBL 2008

§12-5. Nr. 1 - Bygningar og anlegg

- BFS Bustader-frittliggjande-småhus (1111)
- BFF Fritidsbusetnad-frittliggjande (1121)
- BAV Avløpsanlegg (1542)
- BRE Renovasjonsanlegg (1550)
- BLK Leikeplass (1610)
- BPH Parsellhage (1630)

§12-5. Nr. 2 - Samferdselsanlegg og teknisk infrastruktur

- SKV Køyveveg (2011)
- SF Fortau (2012)
- SVG Annan veggrunn - grøntareal (2019)

§12-5. Nr. 3 - Grøntstruktur

- GN Naturområde (3020)

§12-5. Nr. 5 - Landbruks-, natur- og friluftformål og reindrift

- LF Friluftformål (5130)

§12-6 - Omsynssoner

- Friskt (140)
- Andre sikringssoner (190)

Linjesymbol

- Plangrense
- Formålgrense
- Grense for sikringszone
- Byggegrense (1211)
- Bebyggelse som inngår i planen (1214)
- Friskitlinje (1222)
- Regulert parkeringsfelt (1225)
- Måle og avstandslinje (1259)

Punktsymboler

- Avkjørsel - både inn og utkjøring (1242) (Reibringsvende)
- M Meteplassar
- % - BYA Prosent bebygd areal (Rp/Plaskript)
- K+mm.d Regulert kotehøgde (Rp/Plaskript)
- MH= k+m.d Regulert mønehøyde (Rp/Plaskript)
- REG.EIERFORM PBL §12-7 nr. 14
- o Offentleg arealformål (Rp/Plaskript)
- f Felles arealformål (Rp/Plaskript)

BASISKART

- Eigendomsgrnse
- Eksisterande bustader

Kartopplysningar

Kjelde for basiskart: Infoland

Dato for basiskart: 04.12.2022

Koordinatsystem: UTM sone 32 basert på EUREF89/WGS84

Høgdegrunnlag: NN2000

Ekvidistans 1 m

Kartmålestokk: 1:1000

0 12,5 25 37,5 50m

Reguleringsplan, detaljregulering med tilhørende føresegnar for:

ALVER KOMMUNE.
MARGERNESET BYSTADOMRÅDE, GNR. 44 BNR. 2 M.F.L. REGULERINGSPLAN.
NASJONAL AREALPLAN ID 1260_2011000400

Sakshandsaming etter plan- og bygningslova			
	Dato	Plankart datert	Føresegnar datert
Planoppstart kunnngjort	17.10.2013	20.07.2016	20.07.2016
Beslutning, offentlig ettersyn	dd mm åå	dd mm åå	dd mm åå
Offentleg ettersyn, frå - til	dd mm åå	dd mm åå	dd mm åå
Komiteens innstilling	dd mm åå	dd mm åå	dd mm åå
Vedtak	dd mm åå	dd mm åå	dd mm åå
Planvedtak kunnngjort	dd mm åå	dd mm åå	dd mm åå

Forslagsstiller:	Utarbeidd av:	Radøy kommunes saksnummer	15/6266
Kvalheim Eiendom AS	Wigle Design AS	Siste revisjonsdato plankart	24.08.2023

Det stadfestas at plankartet er i samsvar med bystyret sitt vedtak.

Seksjonleiar

Ø=283800 Ø=283900 Ø=284000 Ø=284100 Ø=284200 Ø=284300 Ø=284400