



**SITUASJONSKART**


Gnr/Bnr: 43/ 65  
 Adresse: Rosslandsvegen 1391  
 Eigar/søkar: Gunvor Kornelia Solheim  
 Kvalitet: FKB-B  
 Gjeldande plan: Kommuneplan  
 Planformål: LNF  
 Vår referanse: Agv  
 Sign: .....

MELAND KOMMUNE  
 Kommunens arbeidstønad nærings- og tekniske tenester  
 11 APR. 2011  
 J. nr. 11/ 5540  
 Ark. 43/65  
 Saksid. 11/696-1



Målestokk: 1:500  
 Dato: 31.01.2011

- // — // Gjerde
- - - - Usikker eigedomsgrense
- — — — Målt eigedomsgrense
- Bolighus
- Andre bygg

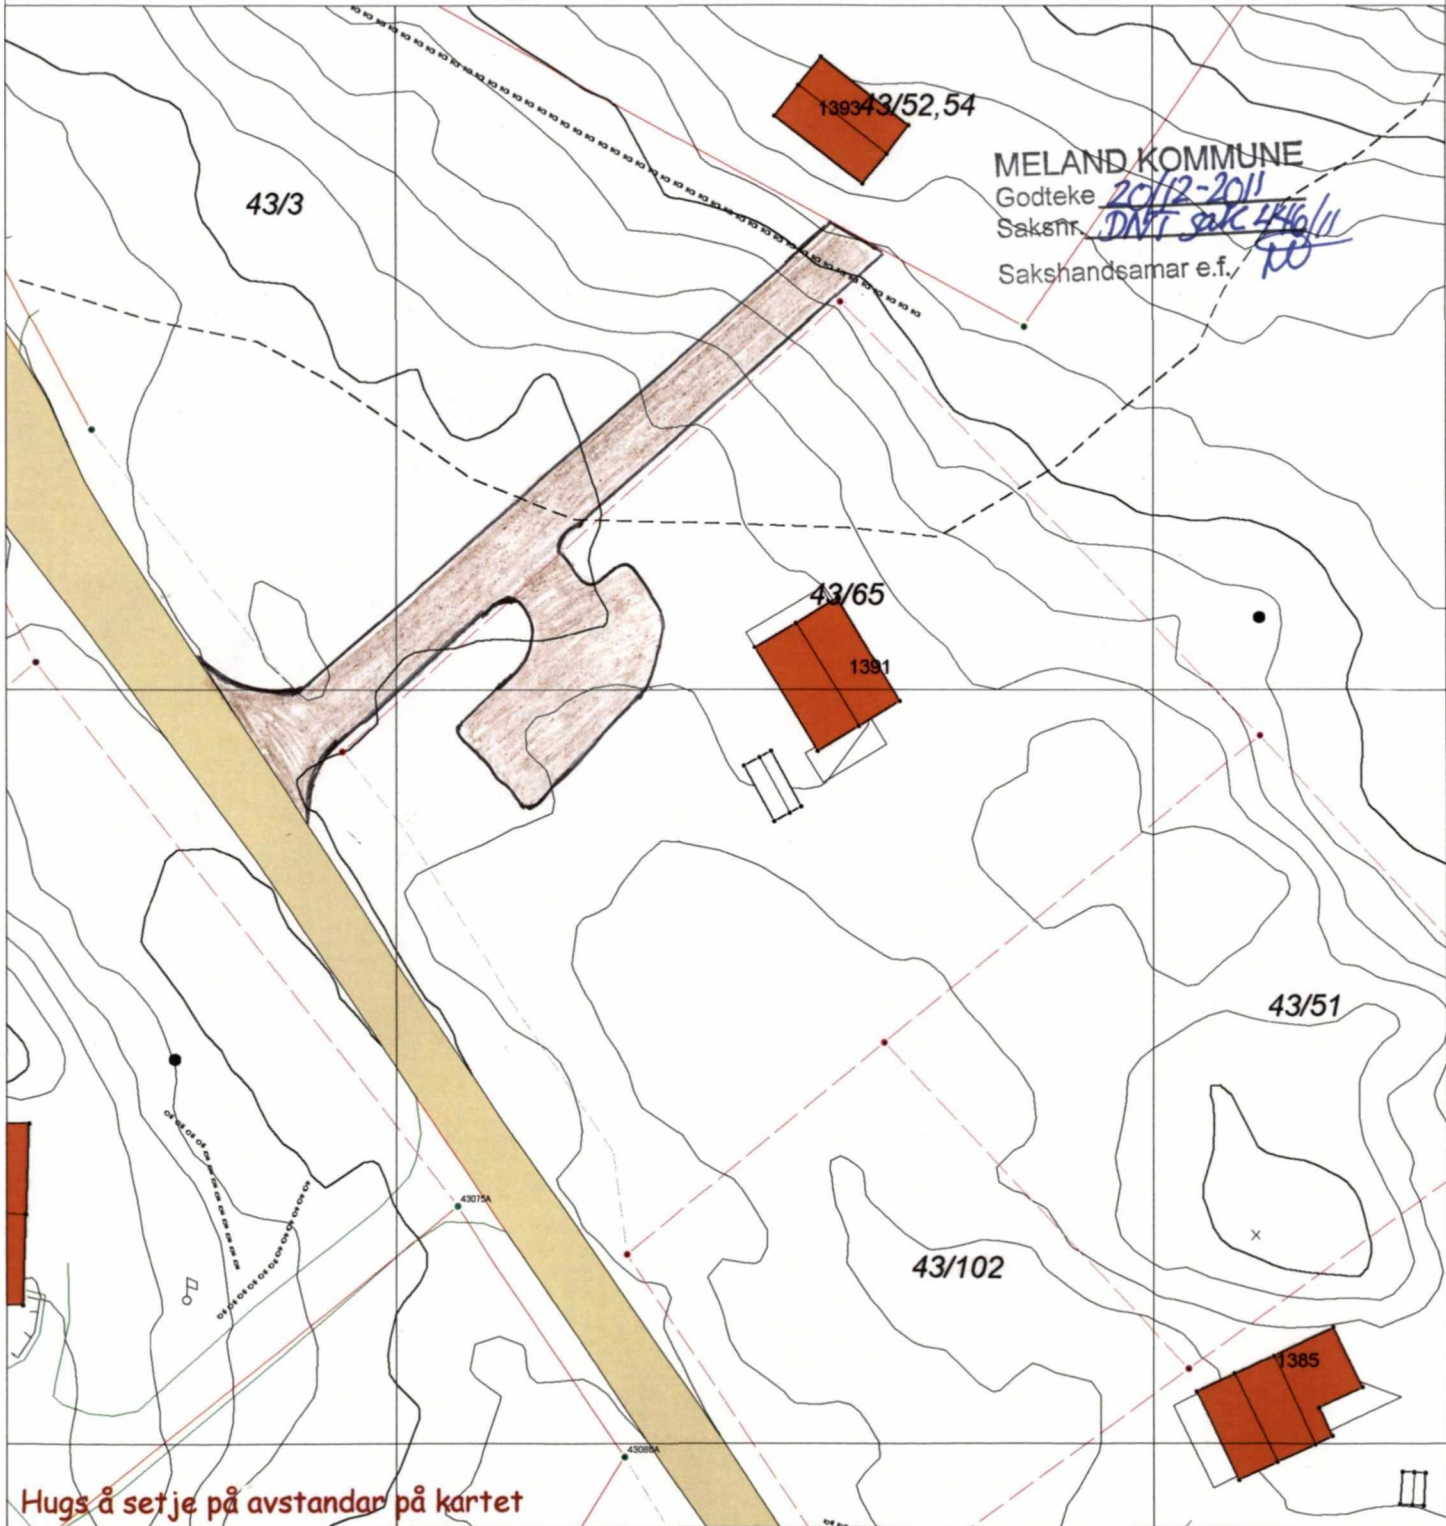

Hugs å setje på avstandar på kartet

**SITUASJONSPLAN**

Tiltak

Underskrift Situasjonsplan \_\_\_\_\_ Dato \_\_\_\_\_



# SITUASJONSKART

Gnr/Bnr: Gnr 43 bnr 65  
Adresse:  
Eigar/søkar:  
Kvalitet :

Gjeldande plan : Kommuneplan  
Planformål : LNF

Vår referanse:






Sign. ....




Målestokk: 1:5000  
Dato: 22.08.2011

MELAND  
KOMMUNE



-  Gjerde
-  Usikker eigedomsgrense
-  Målt eigedomsgrense
-  Bolighus
-  Andre bygg

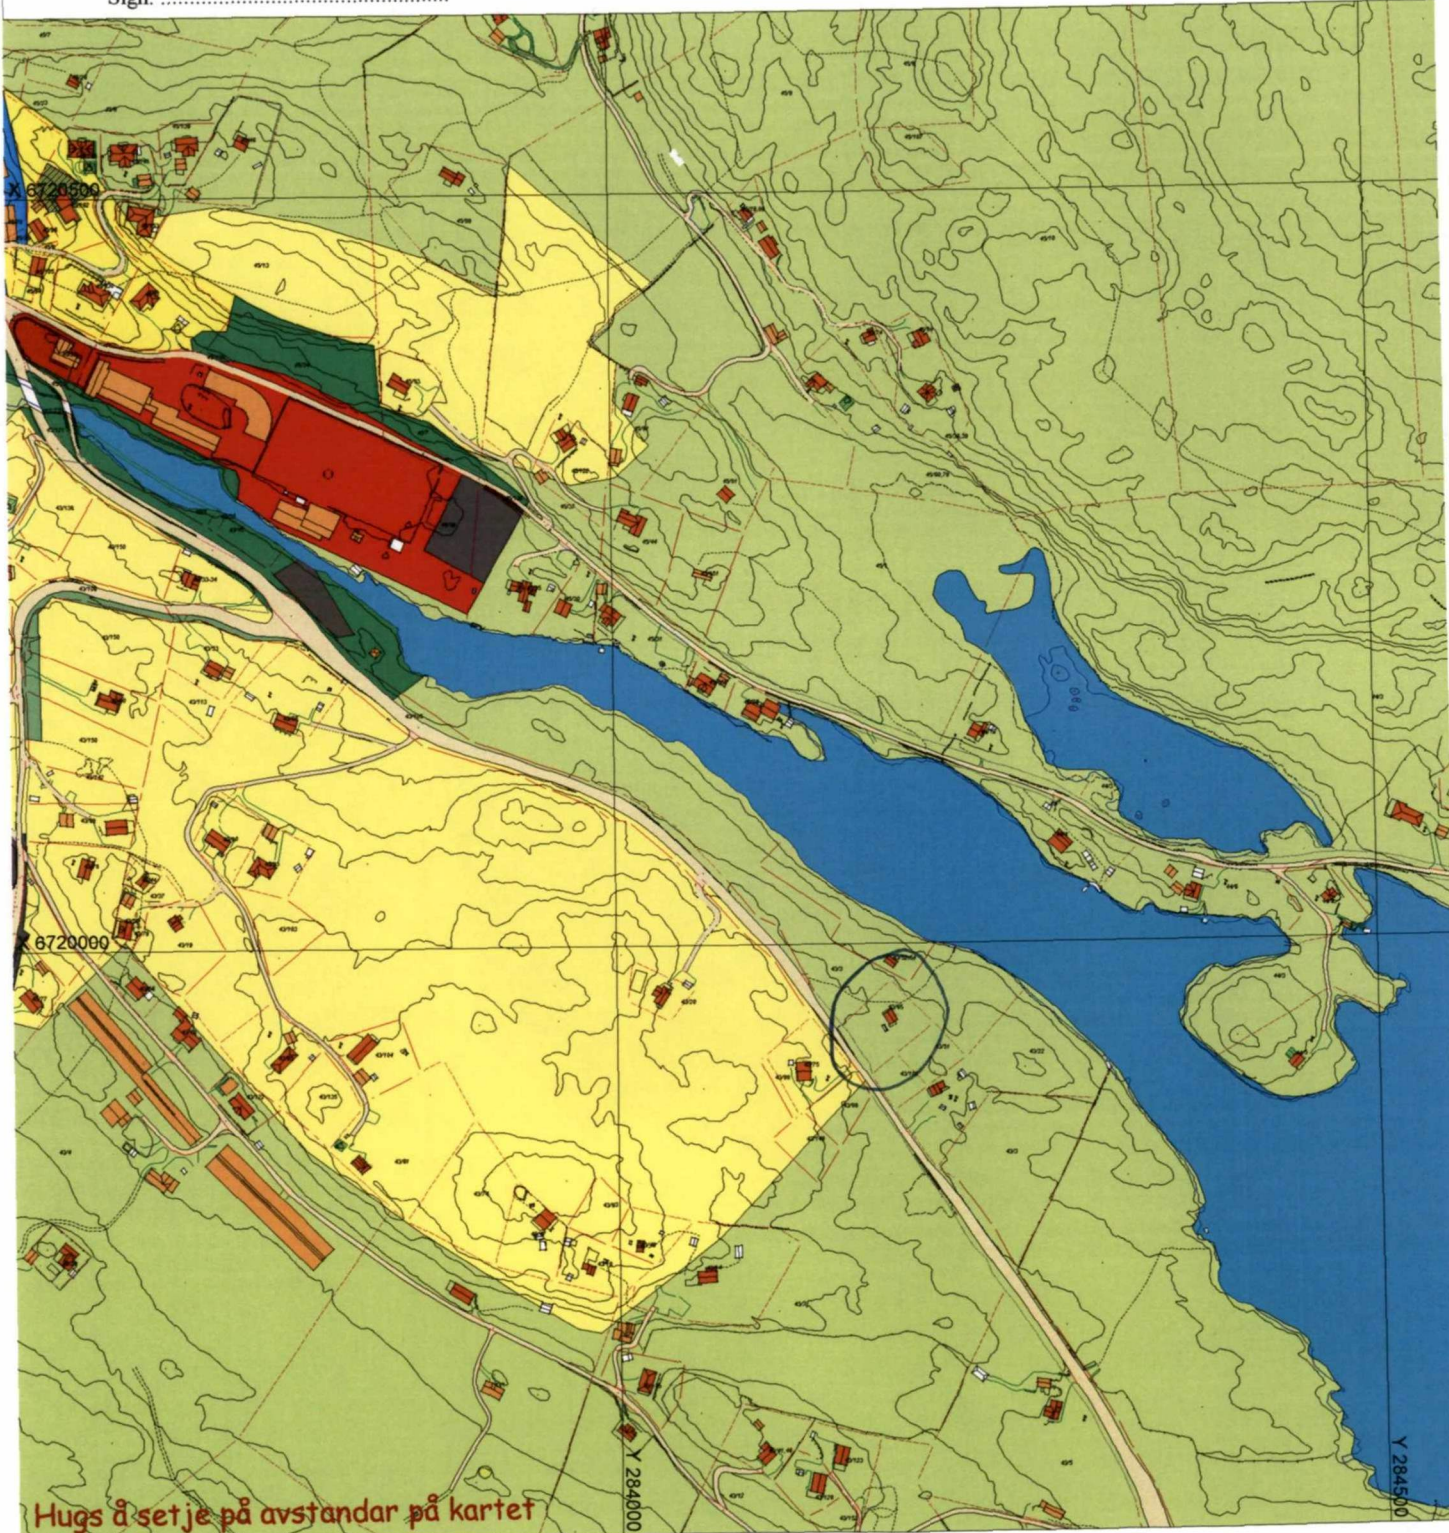

Hugs å set je på avstandar på kartet

## SITUASJONSPLAN

 Tiltak

Underskrift Situasjonsplan

Dato