
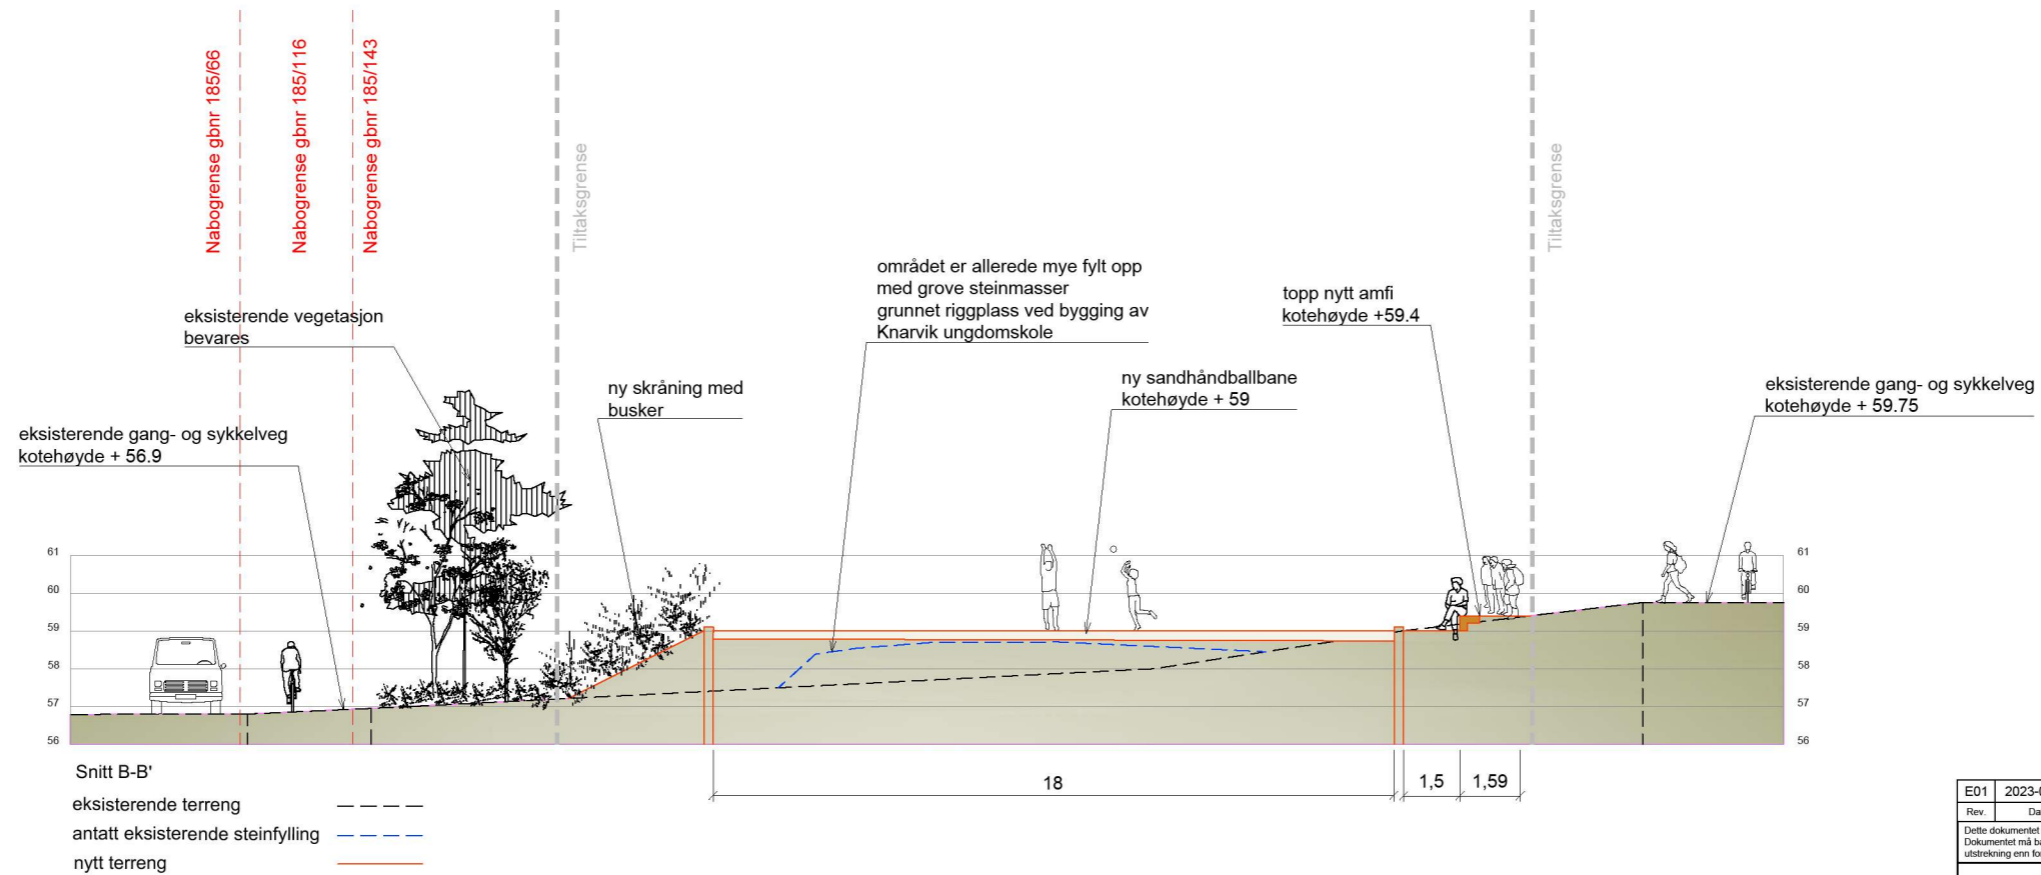


N:\52106162\106171\BIM\Landskap\Modell\Knrarvik_Landskapsplan-trinn 2.dwg - KM - Plottet: 2023-08-24, 11:18:57 - LAYOUT = L40-10-01 - XREF = Innmålt trinn 2, Murer og veg innmålt, Knarvik kart nytt 2, Knarvik u skole opprinnelig plan*

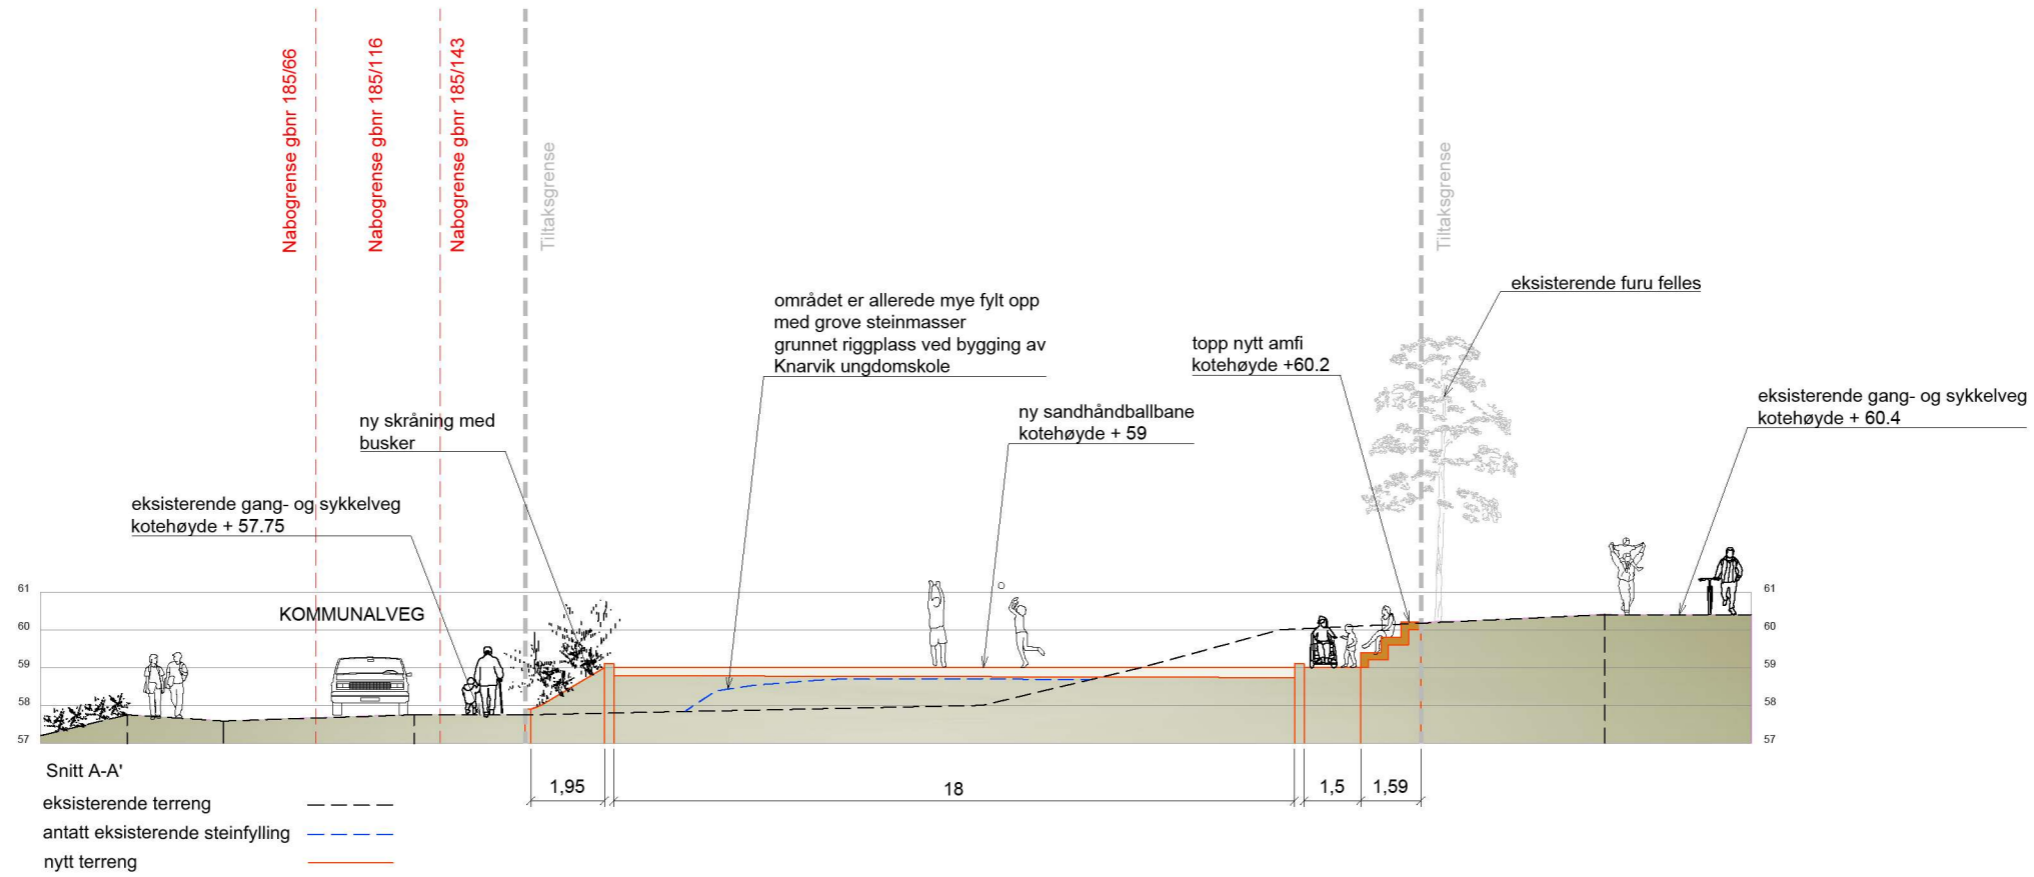

E01	2023-08-24	Søknad	KM	WSO	KM
Rev.	Dato	Beskrivelse	Utarbeidet	Fagkontroll	Godkjent
Dette dokumentet er utarbeidet av Norconsult AS som del av det oppdraget som fremgår nedenfor. Opphavsretten tilhører Norconsult AS. Dokumentet må bare benyttes til det formål som oppdragsavtalen beskriver, og må ikke kopieres eller gøres tilgjengelig på annen måte eller i større utstrekning enn formålet tilsier.					Målestokk (gjelder A1)
Alver kommune					1:50
Knarvik ungdomsskule Oppgradering av uteområdet Byggetrinn 2 Snitt A-A' og snitt B-B'					
Norconsult		Oppdragsnummer	Tegningsnummer	Revisjon	
		52106117	L40-10-01	E01	