




PROFIL NR.	0	25	50	75	79
HOR.KURV.	R=∞		R=65		
BREDEDEUTV.					
TVERRFALL					
H.k.j.b.k.	3.0%				3.0%
V.k.j.b.k.					
PROFIL H.	44.57	43.65	44.04	44.42	44.79
TERRENG H.	44.57	44.73	44.79	45.01	45.10
OVERBYGN.T.	49CM	89CM	49CM	89CM	49CM

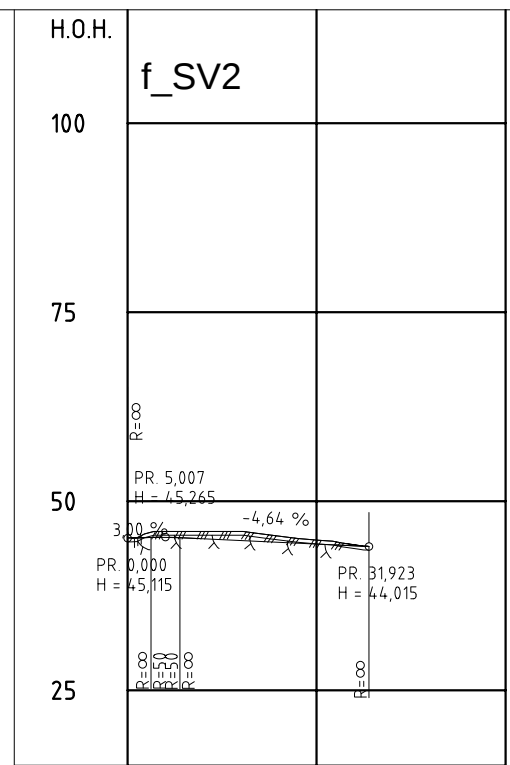

PROFIL NR.	0	25	50
HOR.KURV.	R=∞	R=12	R=∞
BREDEDEUTV.			
TVERRFALL			
H.k.j.b.k.	3.0%		3.0%
V.k.j.b.k.			
PROFIL H.	45.11	45.23	44.80
TERRENG H.	45.11	45.03	44.57
OVERBYGN.T.	49CM		

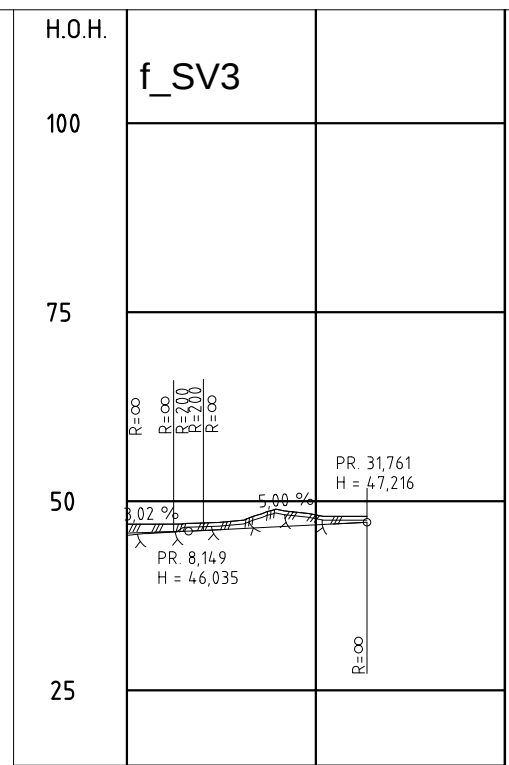

PROFIL NR.	0	25	50
HOR.KURV.	R=∞		
BREDEDEUTV.			
TVERRFALL			
H.k.j.b.k.	0.0%		0.0%
V.k.j.b.k.			
PROFIL H.	45.79	45.94	46.13
TERRENG H.	45.79	46.13	46.38
OVERBYGN.T.	89CM		

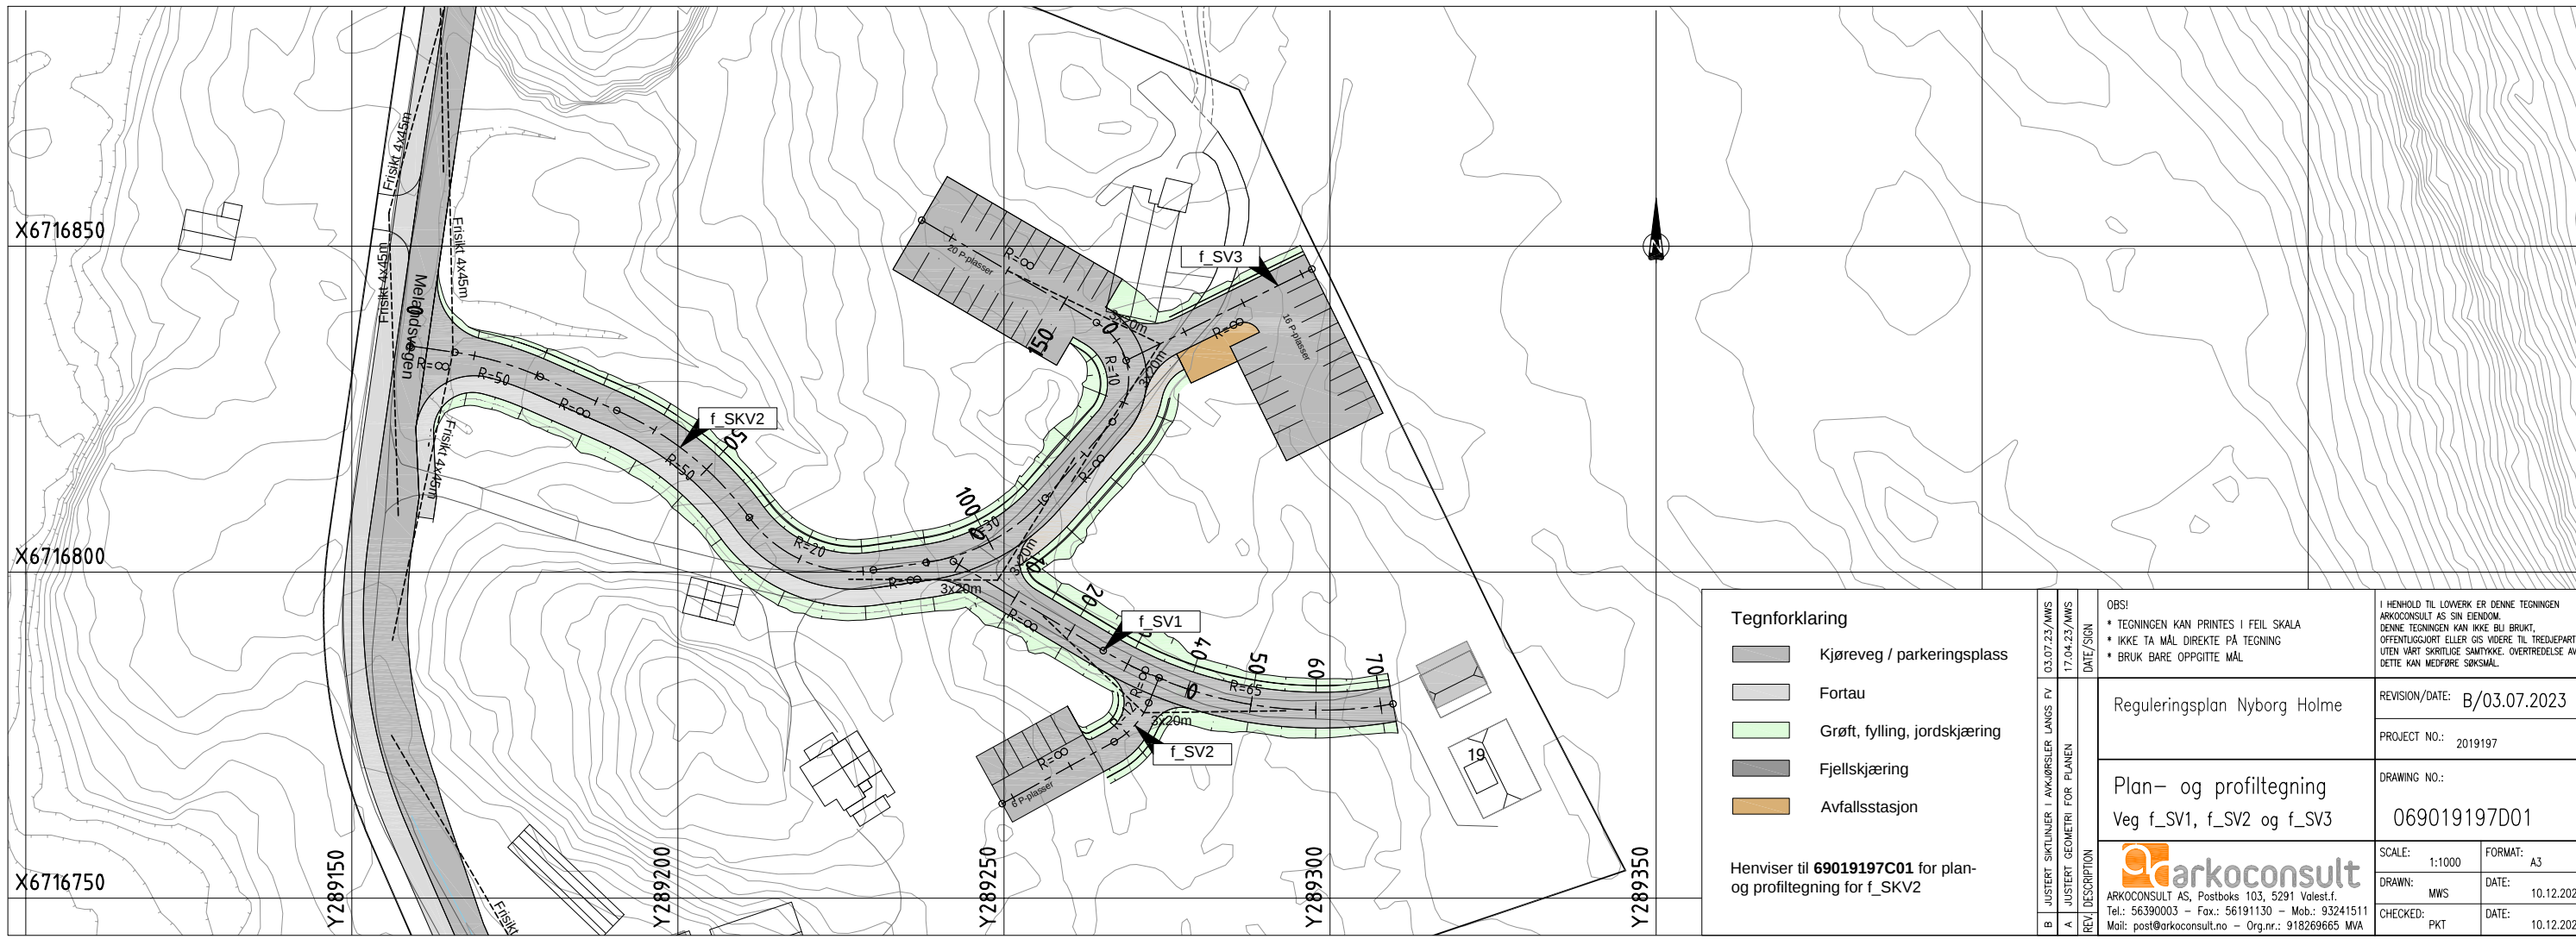

Tegnforklaring

- Kjøreveg / parkeringsplass
- Fortau
- Grøtt, fylling, jordskjæring
- Fjellskjæring
- Avfallsstasjon

Henviser til 69019197C01 for plan- og profiltegning for f_SKV2

03.07.23/MWS	17.04.23/MWS	DATE/SIGN	OBS! * TEGNINGEN KAN PRINTES I FEIL SKALA * IKKE TA MÅL DIREKTE PÅ TEGNING * BRUK BARE OPPGITTE MÅL	I HENHOLD TIL LOVVERK ER DENNE TEGNINGEN ARKOCONSULT AS SIN EGENDOM. DENNE TEGNINGEN KAN IKKE BLI BRUKT, OFFENTLIGGJORT ELLER GIS VIDERE TIL TREDJEPART UTEN VÅRT SKRITLIGE SAMTYKKE. OVERTREDELSE AV DETTE KAN MEDFØRE SØKSMÅL.
B JUSTERT SKILTUNER I AKKORDSLETT LANS FV	A JUSTERT GEOMETRI FOR PLANEN		Reguleringsplan Nyborg Holme	REVISION/DATE: B/03.07.2023
			Plan- og profiltegning Veg f_SV1, f_SV2 og f_SV3	PROJECT NO.: 2019197
				DRAWING NO.: 069019197D01
				SCALE: 1:1000
				FORMAT: A3
				DRAWN: MWS
				DATE: 10.12.2021
				CHECKED: PKT
				DATE: 10.12.2021

arkoconsult
 ARKOCONSULT AS, Postboks 103, 5291 Volest.1.
 Tel.: 56390003 – Fax.: 56191130 – Mob.: 93241511
 Mail: post@arkoconsult.no – Org.nr.: 918269665 MVA