


**Fasade 1**  
1 : 200

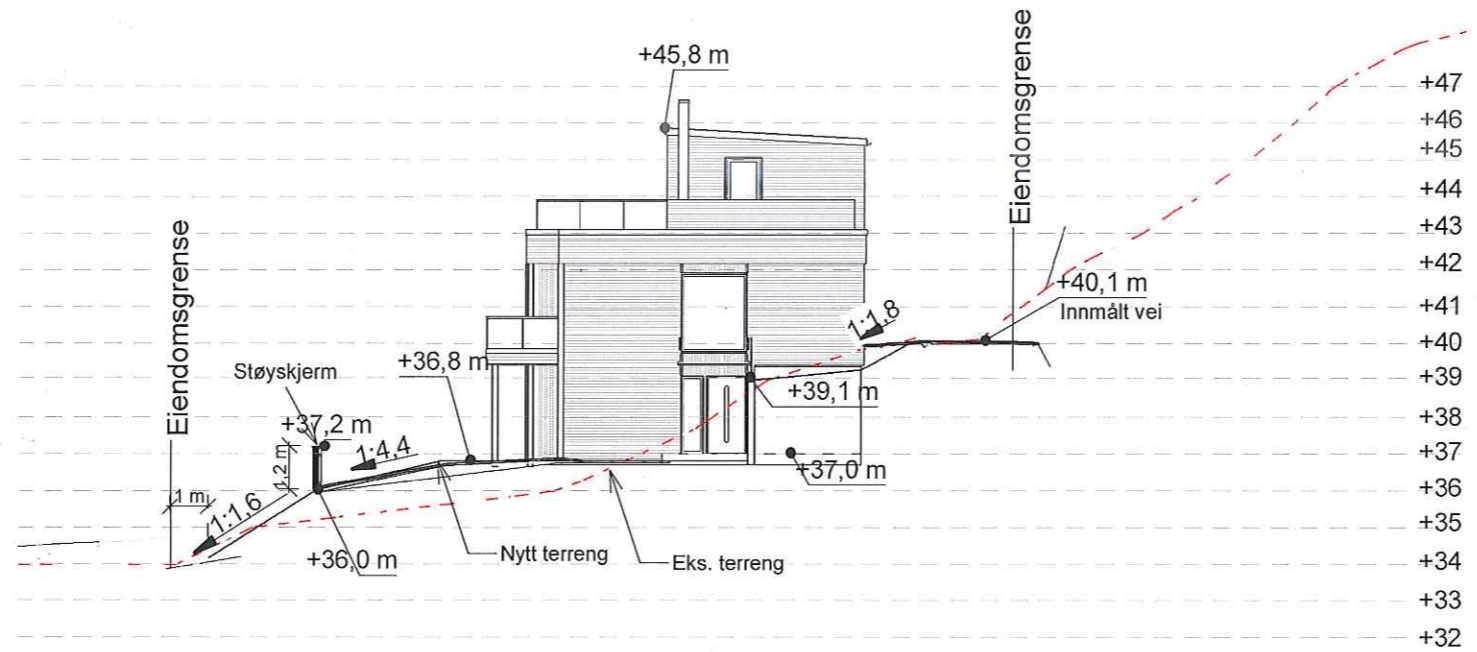

**Fasade 2**  
1 : 200



Utarbeidet av:  
**MG MESTERGRUPPEN**  
**ARKITEKTER**  
 E-mail: post@mgarkitekter.no

MEDLEM:  
 Majo Eigedom AS  
 TILTAKSHAVER:  
 Majo Eigedom AS  
 BYGGEPLASS:  
 Isdalstøbakken

G.nr/B.nr:  
 137/765  
 KOMMUNE:  
 Alver

REV.	DATO	REVISJON	SIGN.

TEGN, INNHOLD: Fasade 1 og 2		FORMAT: A3	MÅLESTOKK: 1 : 200
PROSJEKT: 2-mannsbolig		PROSJEKT NR: 20200768	
ARKITEKT:	DATO: 31.08.23	TEGN: RT	REV: TEGN.NR: 07.08