


Fasade 3
1 : 200

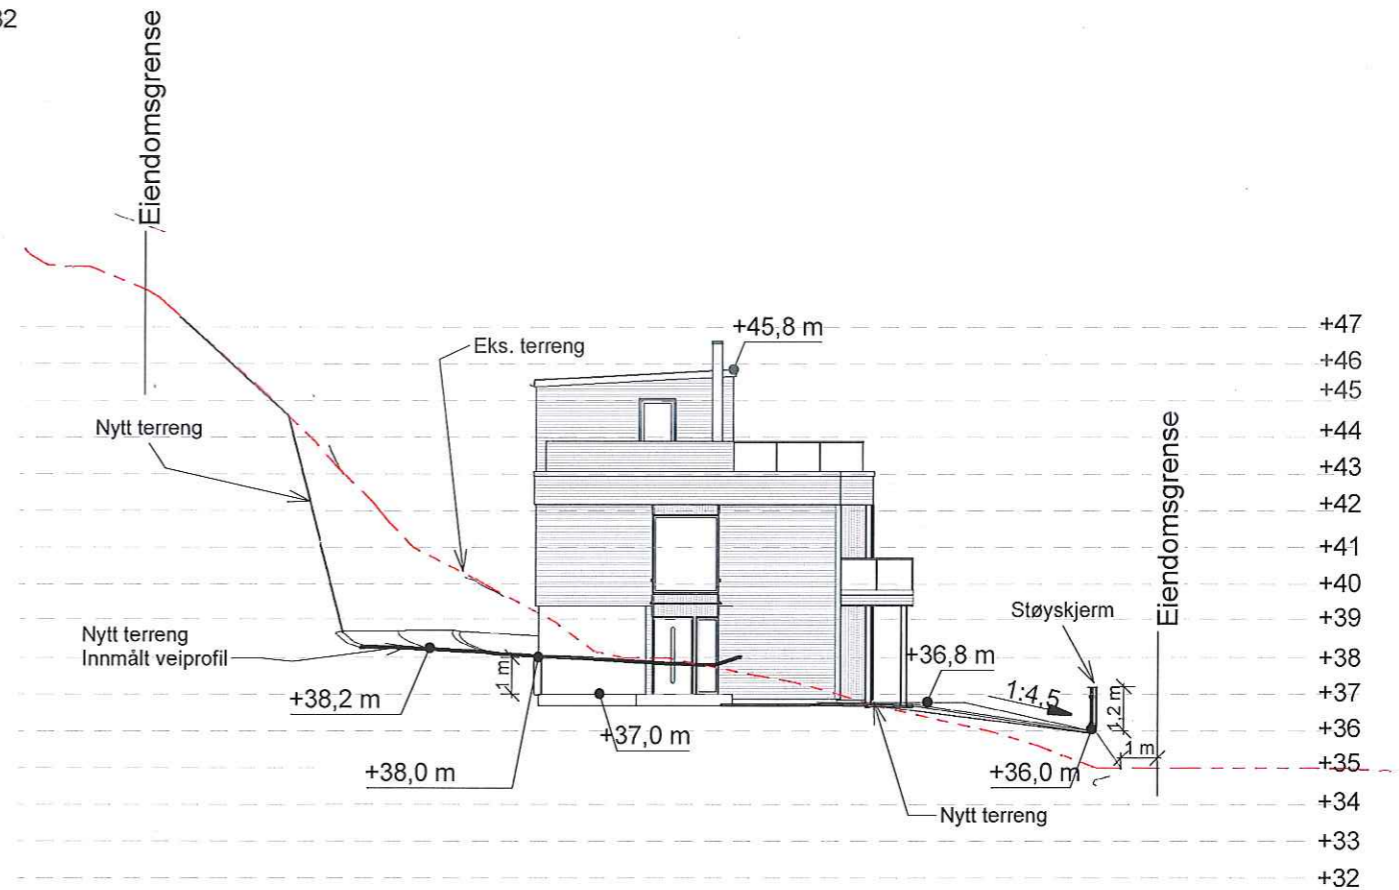

Fasade 4
1 : 200



Utarbeidet av:



E-mail: post@mgarkitekter.no

MEDLEM:

Majo Eigedom AS

TILTAKSHAVER:

Majo Eigedom AS

BYGGEPLASS:

Isdalstøbakken

G.nr/B.nr:

137/765

KOMMUNE:

Alver

REV.	DATO	REVISJON	SIGN.

TEGN, INNHOLD:

Fasade 3 og 4

PROSJEKT:

2-mannsbolig

ARKITEKT:

DATO:

31.08.23

TEGN:

RT

REV:

FORMAT:

A3

MÅLESTOKK:

1 : 200

PROSJEKT NR:

20200768

TEGN.NR:

07.09