


D-7

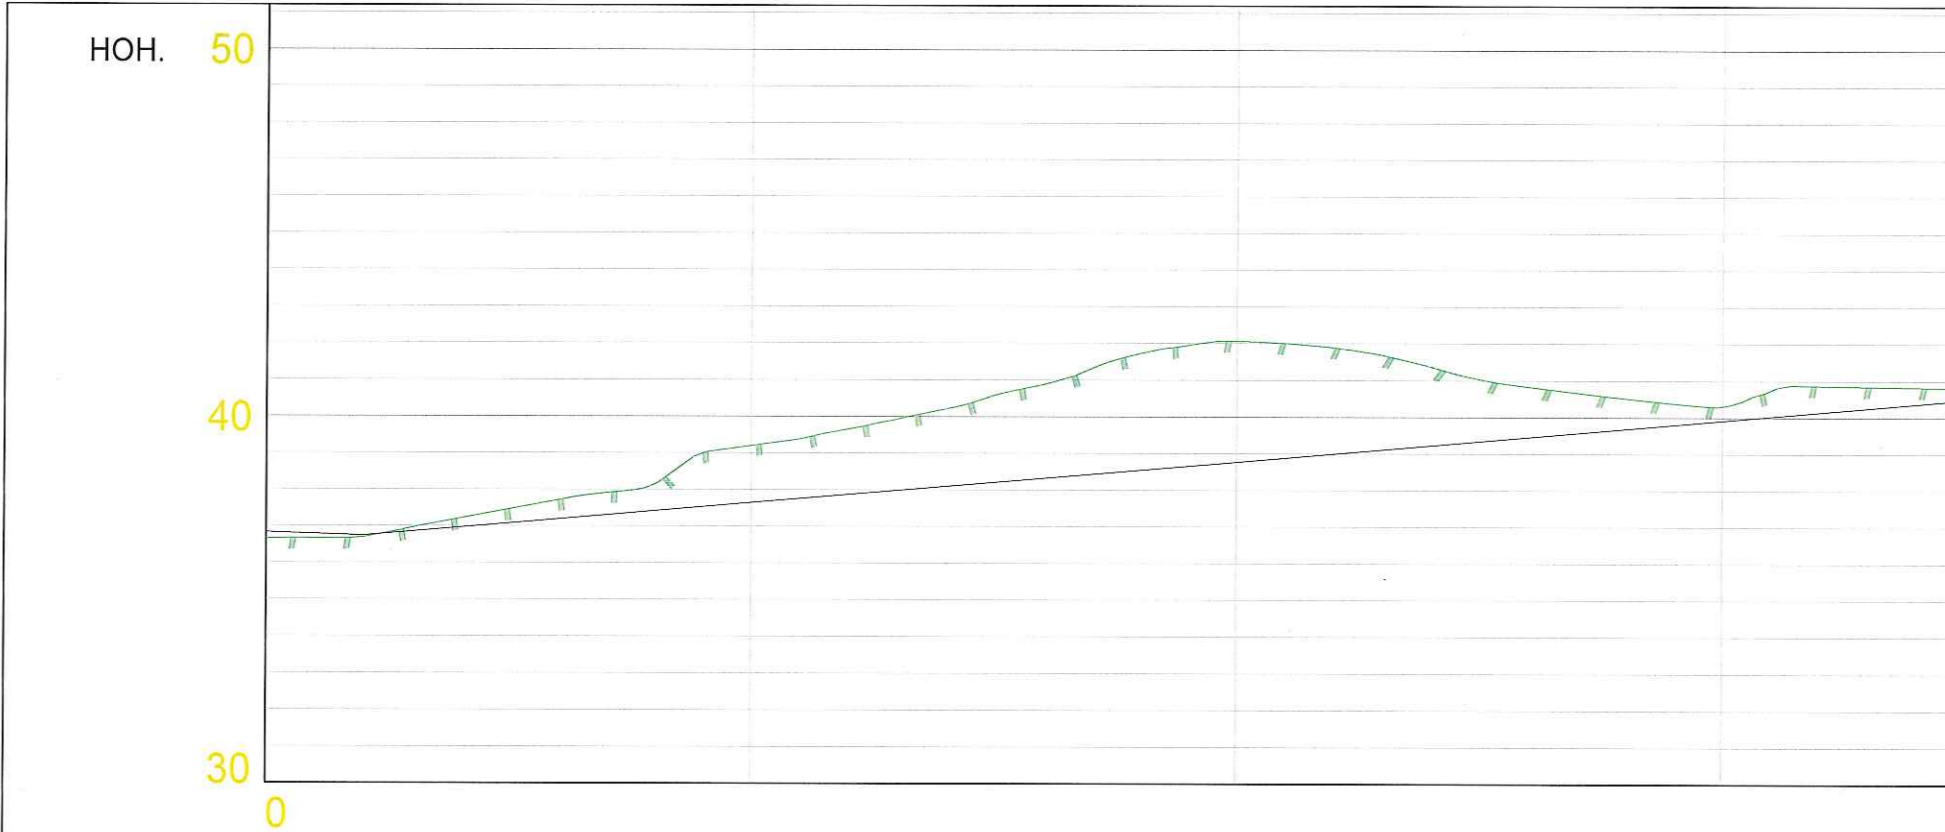

Alversund Maskinstasjon A.S			
Dato	Konstr./tegnet	Godkjent	Målestokk
31.08.2023			1:150, 1:200
ETRS89/UTM SONE 32N NN 2000 høyder			
Lengdeprofiltegning			Erstatning av:
			Erstatet av:
			201
Henvisning:		Beregning:	

HOR. KURV.			R=10.00		
BREDDEUTV.					
VEIBANE H.					
SKJ./FYLL.	0.18	-1.55	-3.31	-0.41	-0.36

