

Rev.	B	Vendehammer og rette opp benevnelse på eks./ny terreng	RK		09.06.2023
	A	Justere plassering av hus. Oppdatering av MUA	RK		07.06.2023
Rev.		Revisjonen gjelder	Utført	Kontr.	Dato

Prosjektnavn og byggeadresse	Tegningsbeskrivelse	Tegningsnummer	Rev.
Svein Erik og Marianne Fagervollen Gnr/Bnr: 56/165, 5956 Hundvin, Lindås Kommune	Snitt	04	B
	Målestokk	Ask nummer	Dato
	1 : 100 A3	58555	06.06.2023

Kunde: Majo Eiendom AS  
 Tegnet av: Rozyar Khrangany.  
 Tlf: 948 23 689  
 E-post: rozyar.khrangany@optimera.no




Autodesk Revit


© Tegningene er omfattet av åndsverkslovens bestemmelser og er vernet åndsverk i henhold til åndsverksloven paragraf 1. Uten særskilt avtale med Optimera er enhver eksemplarfremstilling og tilgjengeliggjøring, i opprinnelig eller endre skikkelse, ulovlig utnyttelse.



D-3

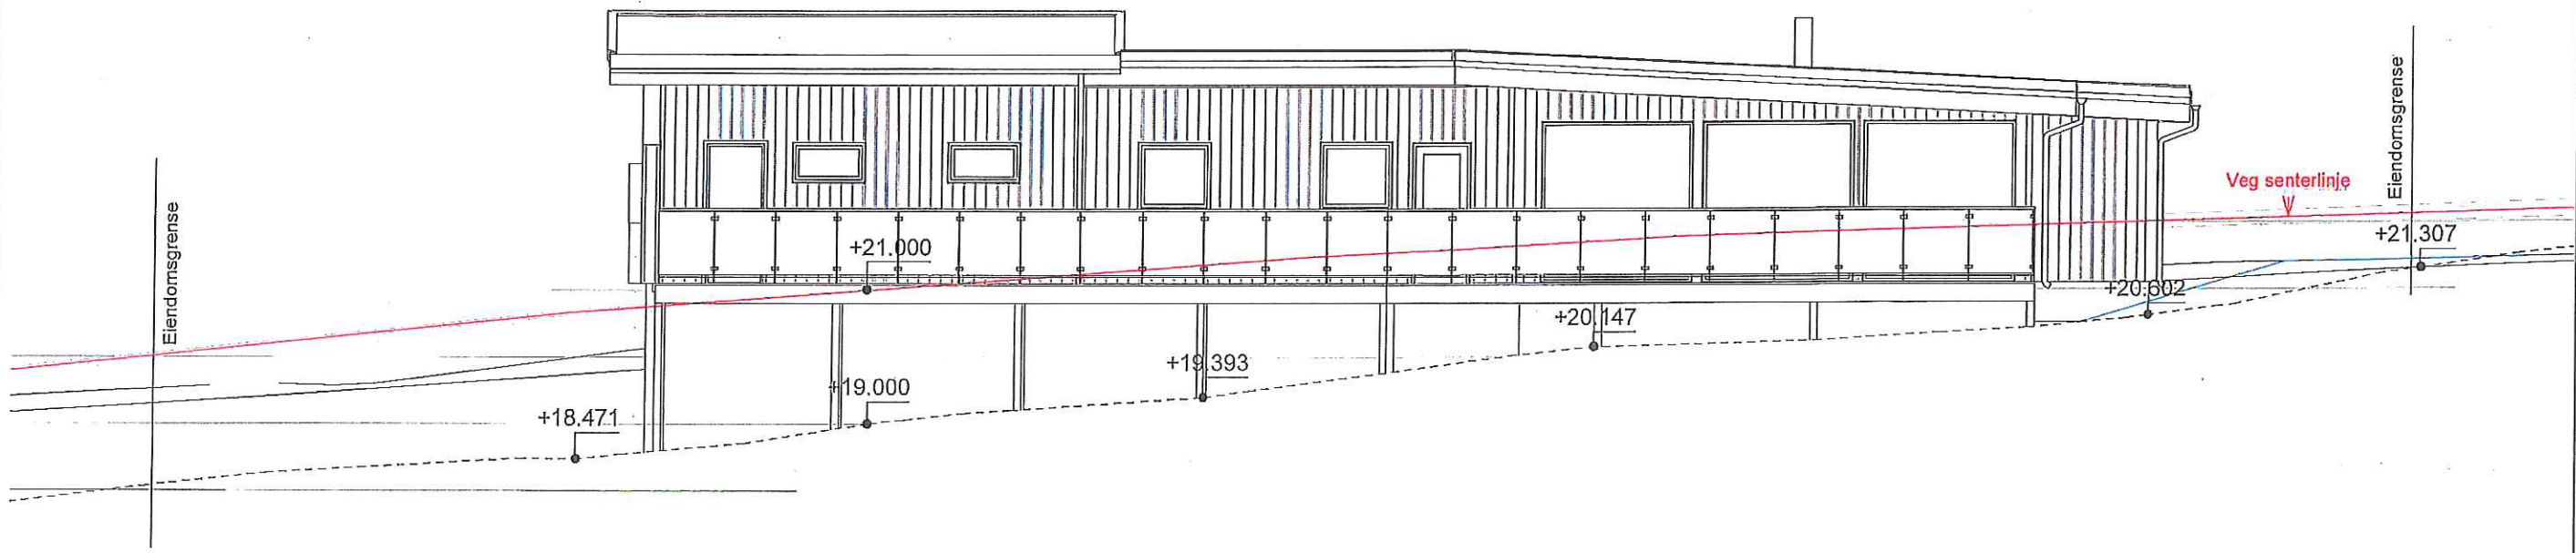

Sør-Vest  
1 : 100

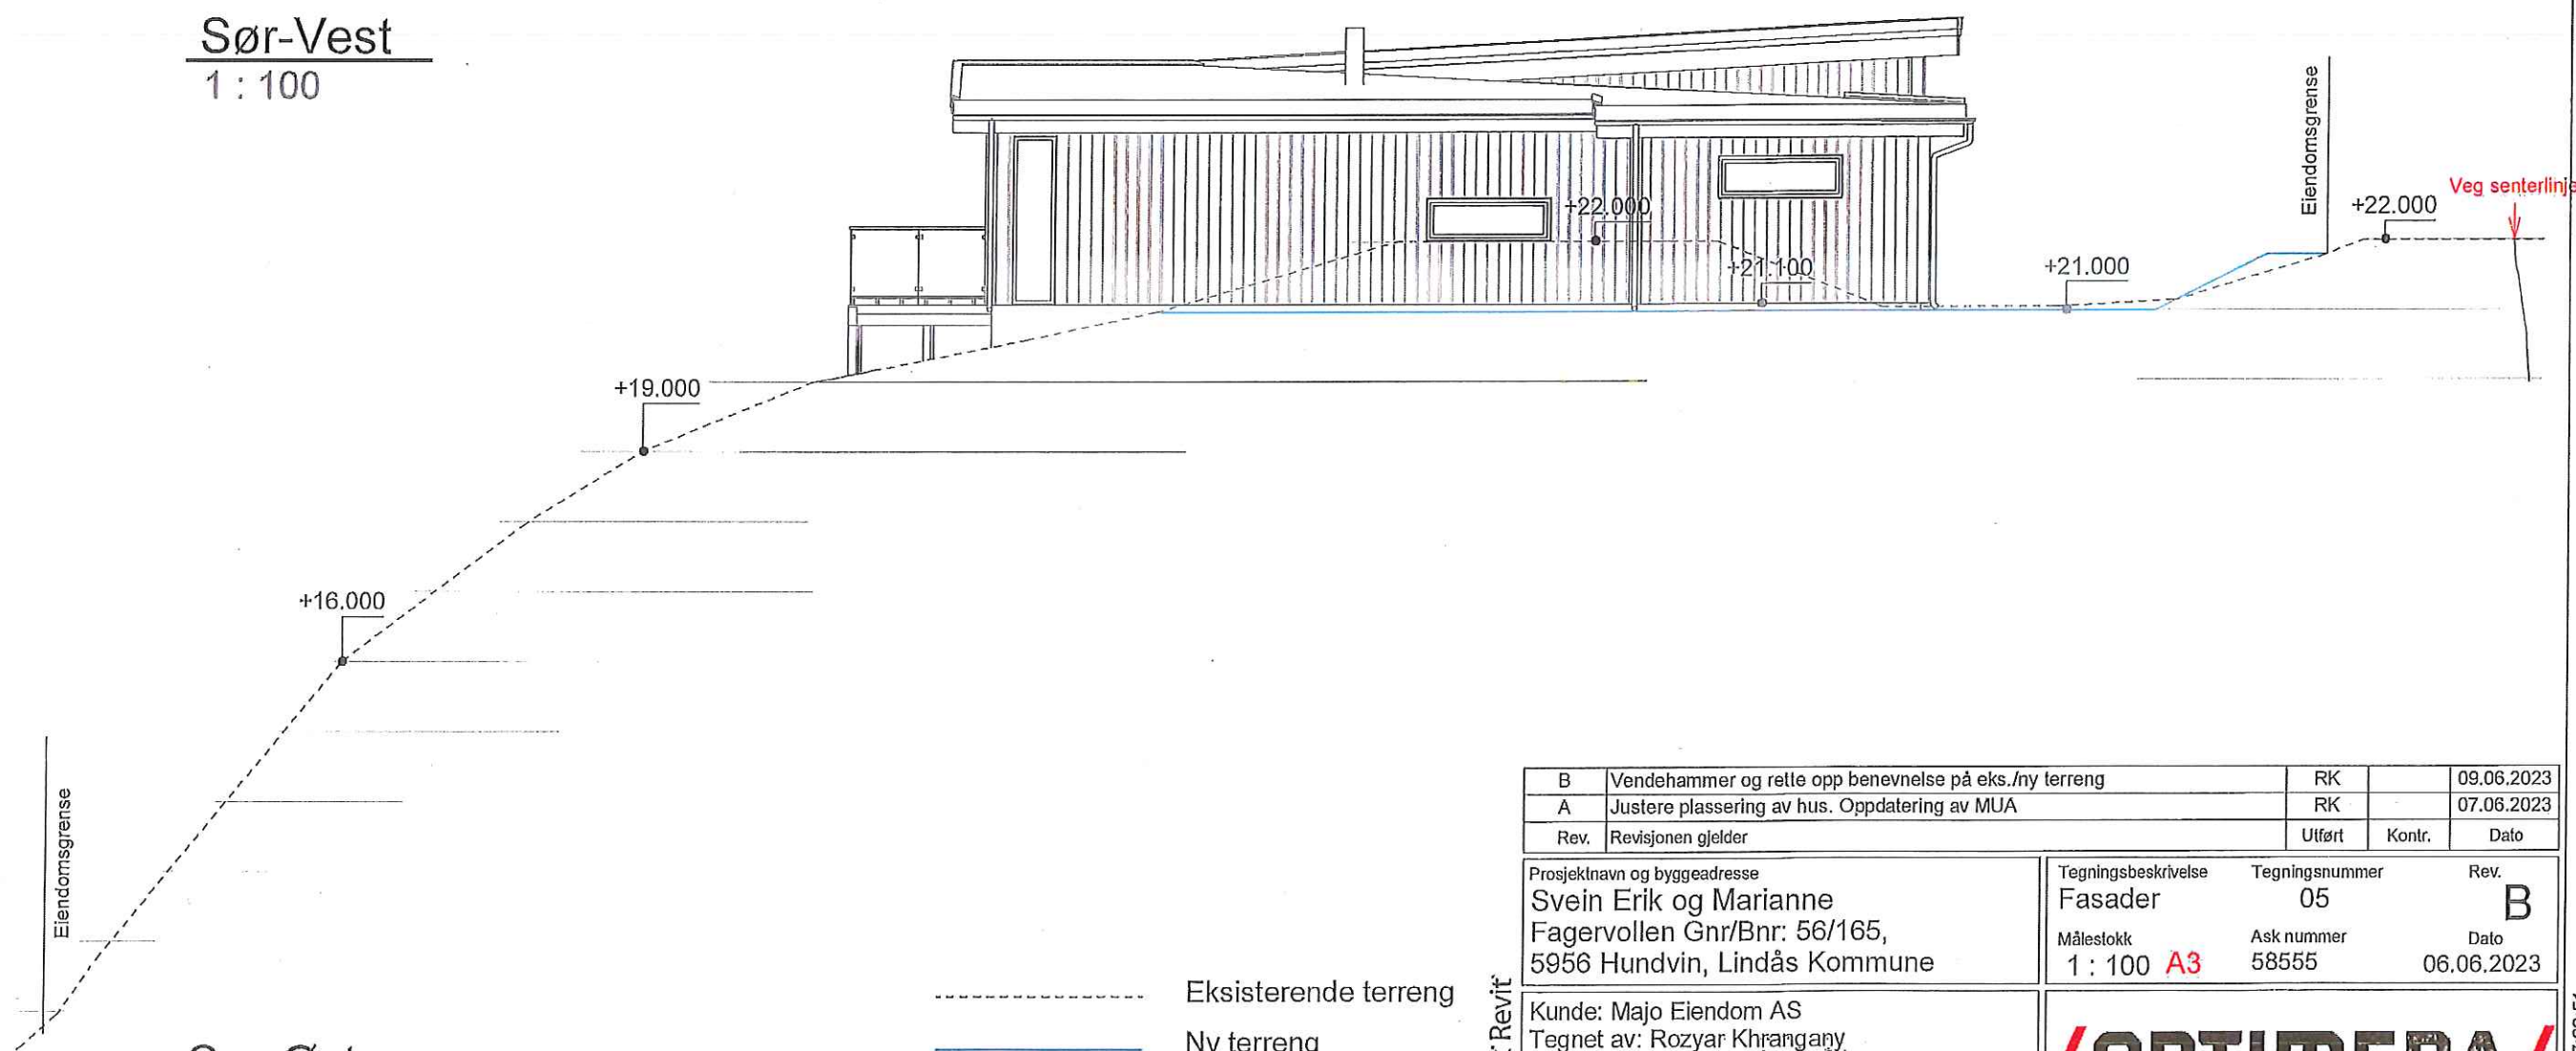

Sør-Øst  
1 : 100

----- Eksisterende terreng  
 ————— Ny terreng

B	Vendehammer og rette opp benevnelse på eks./ny terreng	RK		09.06.2023
A	Justere plassering av hus. Oppdatering av MUA	RK		07.06.2023
Rev.	Revisjonen gjelder	Utført	Kontr.	Dato

Prosjektnavn og byggeadresse  
 Svein Erik og Marianne  
 Fagervollen Gnr/Bnr: 56/165,  
 5956 Hundvin, Lindås Kommune

Tegningsbeskrivelse  
 Fasader

Tegningsnummer  
 05

Målestokk  
 1 : 100 A3

Ask nummer  
 58555

Rev.  
 B

Dato  
 06.06.2023

Kunde: Majo Eiendom AS  
 Tegnet av: Rozyar Khrangany  
 Tlf: 948 23 689  
 E-post: rozyar.khrangany@optimera.no




© Tegningene er omfattet av åndsverkslovens bestemmelser og er vernet åndsverk i henhold til åndsverksloven paragraf 1. Uten særskilt avtale med Optimera er enhver eksemplarfremstilling og tilgjengeliggjøring, i opprinnelig eller endre skikkelse, ulovlig utnyttelse.


Autodesk Revit

09.06.2023 07:22:51

D-4

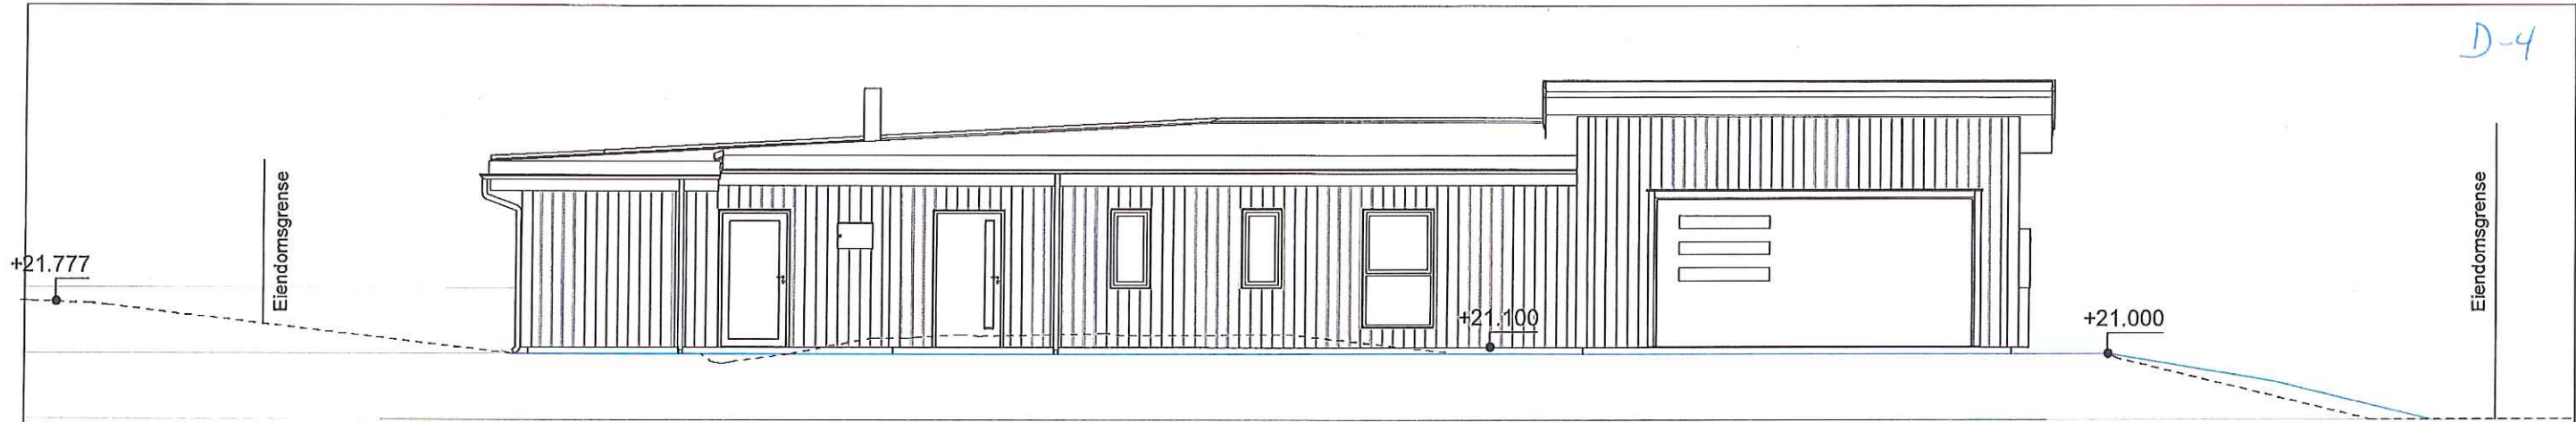

**Nord-Øst**  
1 : 100

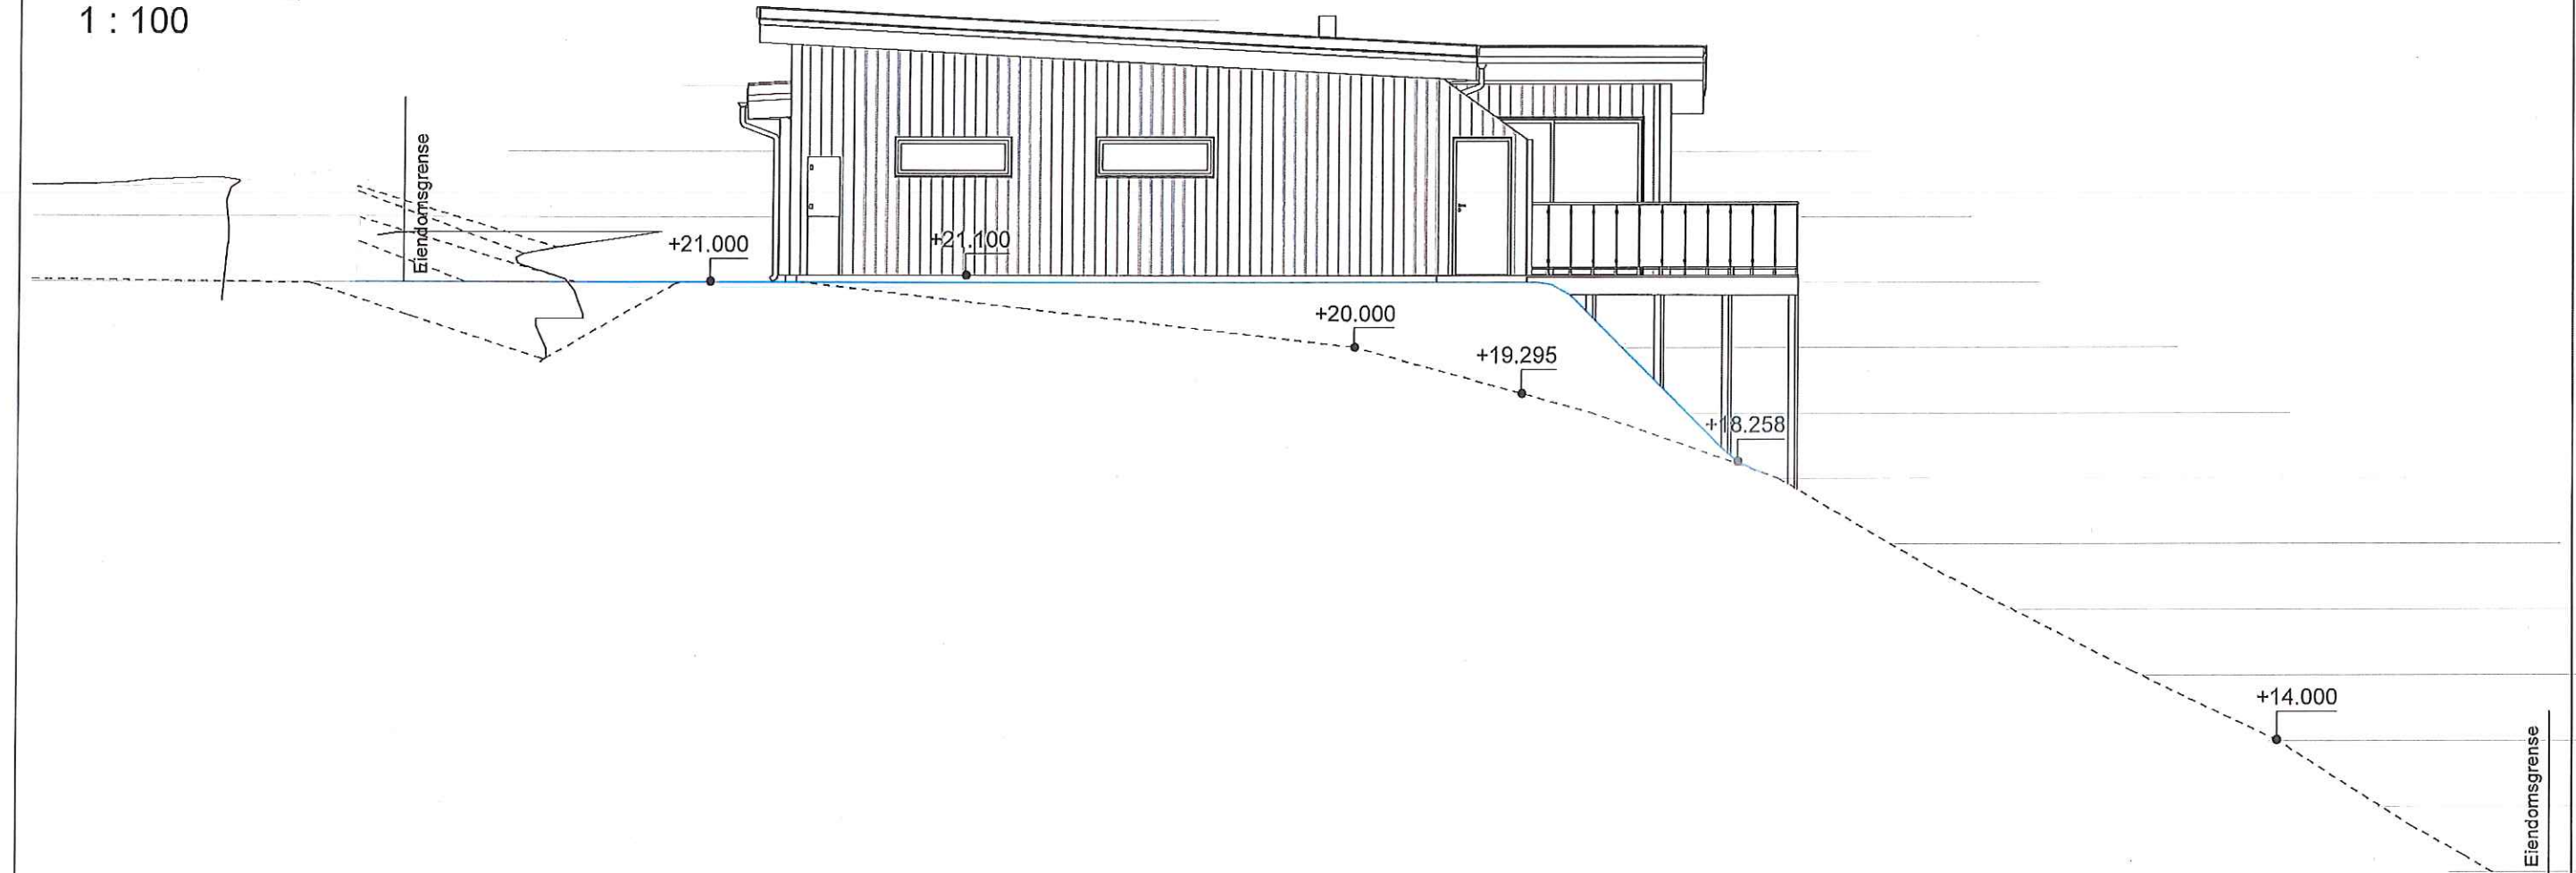

**Nord-Vest**  
1 : 100

----- Eksisterende terreng  
 \_\_\_\_\_ Ny terreng

Autodesk Revit

B	Vendehammer og rette opp benevnelse på eks./ny terreng	RK		09.06.2023
A	Justere plassering av hus. Oppdatering av MUA	RK		07.06.2023
Rev.	Revisjonen gjelder	Utført	Kontr.	Dato

Prosjektnavn og byggeadresse  
 Svein Erik og Marianne  
 Fagervollen Gnr/Bnr: 56/165,  
 5956 Hundvin, Lindås Kommune

Tegningsbeskrivelse	Tegningsnummer	Rev.
Fasader	07	<b>B</b>
Målestokk	Ask nummer	Dato
1 : 100 <b>A3</b>	58555	06.06.2023

Kunde: Majo Eiendom AS  
 Tegnet av: Rozyar Khrangany  
 Tlf: 948 23 689  
 E-post: rozyar.khrangany@optimera.no



© Tegningene er omfattet av åndsverkslovens bestemmelser og er vernet åndsverk i henhold til åndsverksloven paragraf 1. Uten særskilt avtale med Optimera er enhver eksemplarfremstilling og tilgjengeliggjøring, i opprinnelig eller andre skikkelse, ulovlig utnyttelse.

09.06.2023 07:22:53