


E-1  
E-1

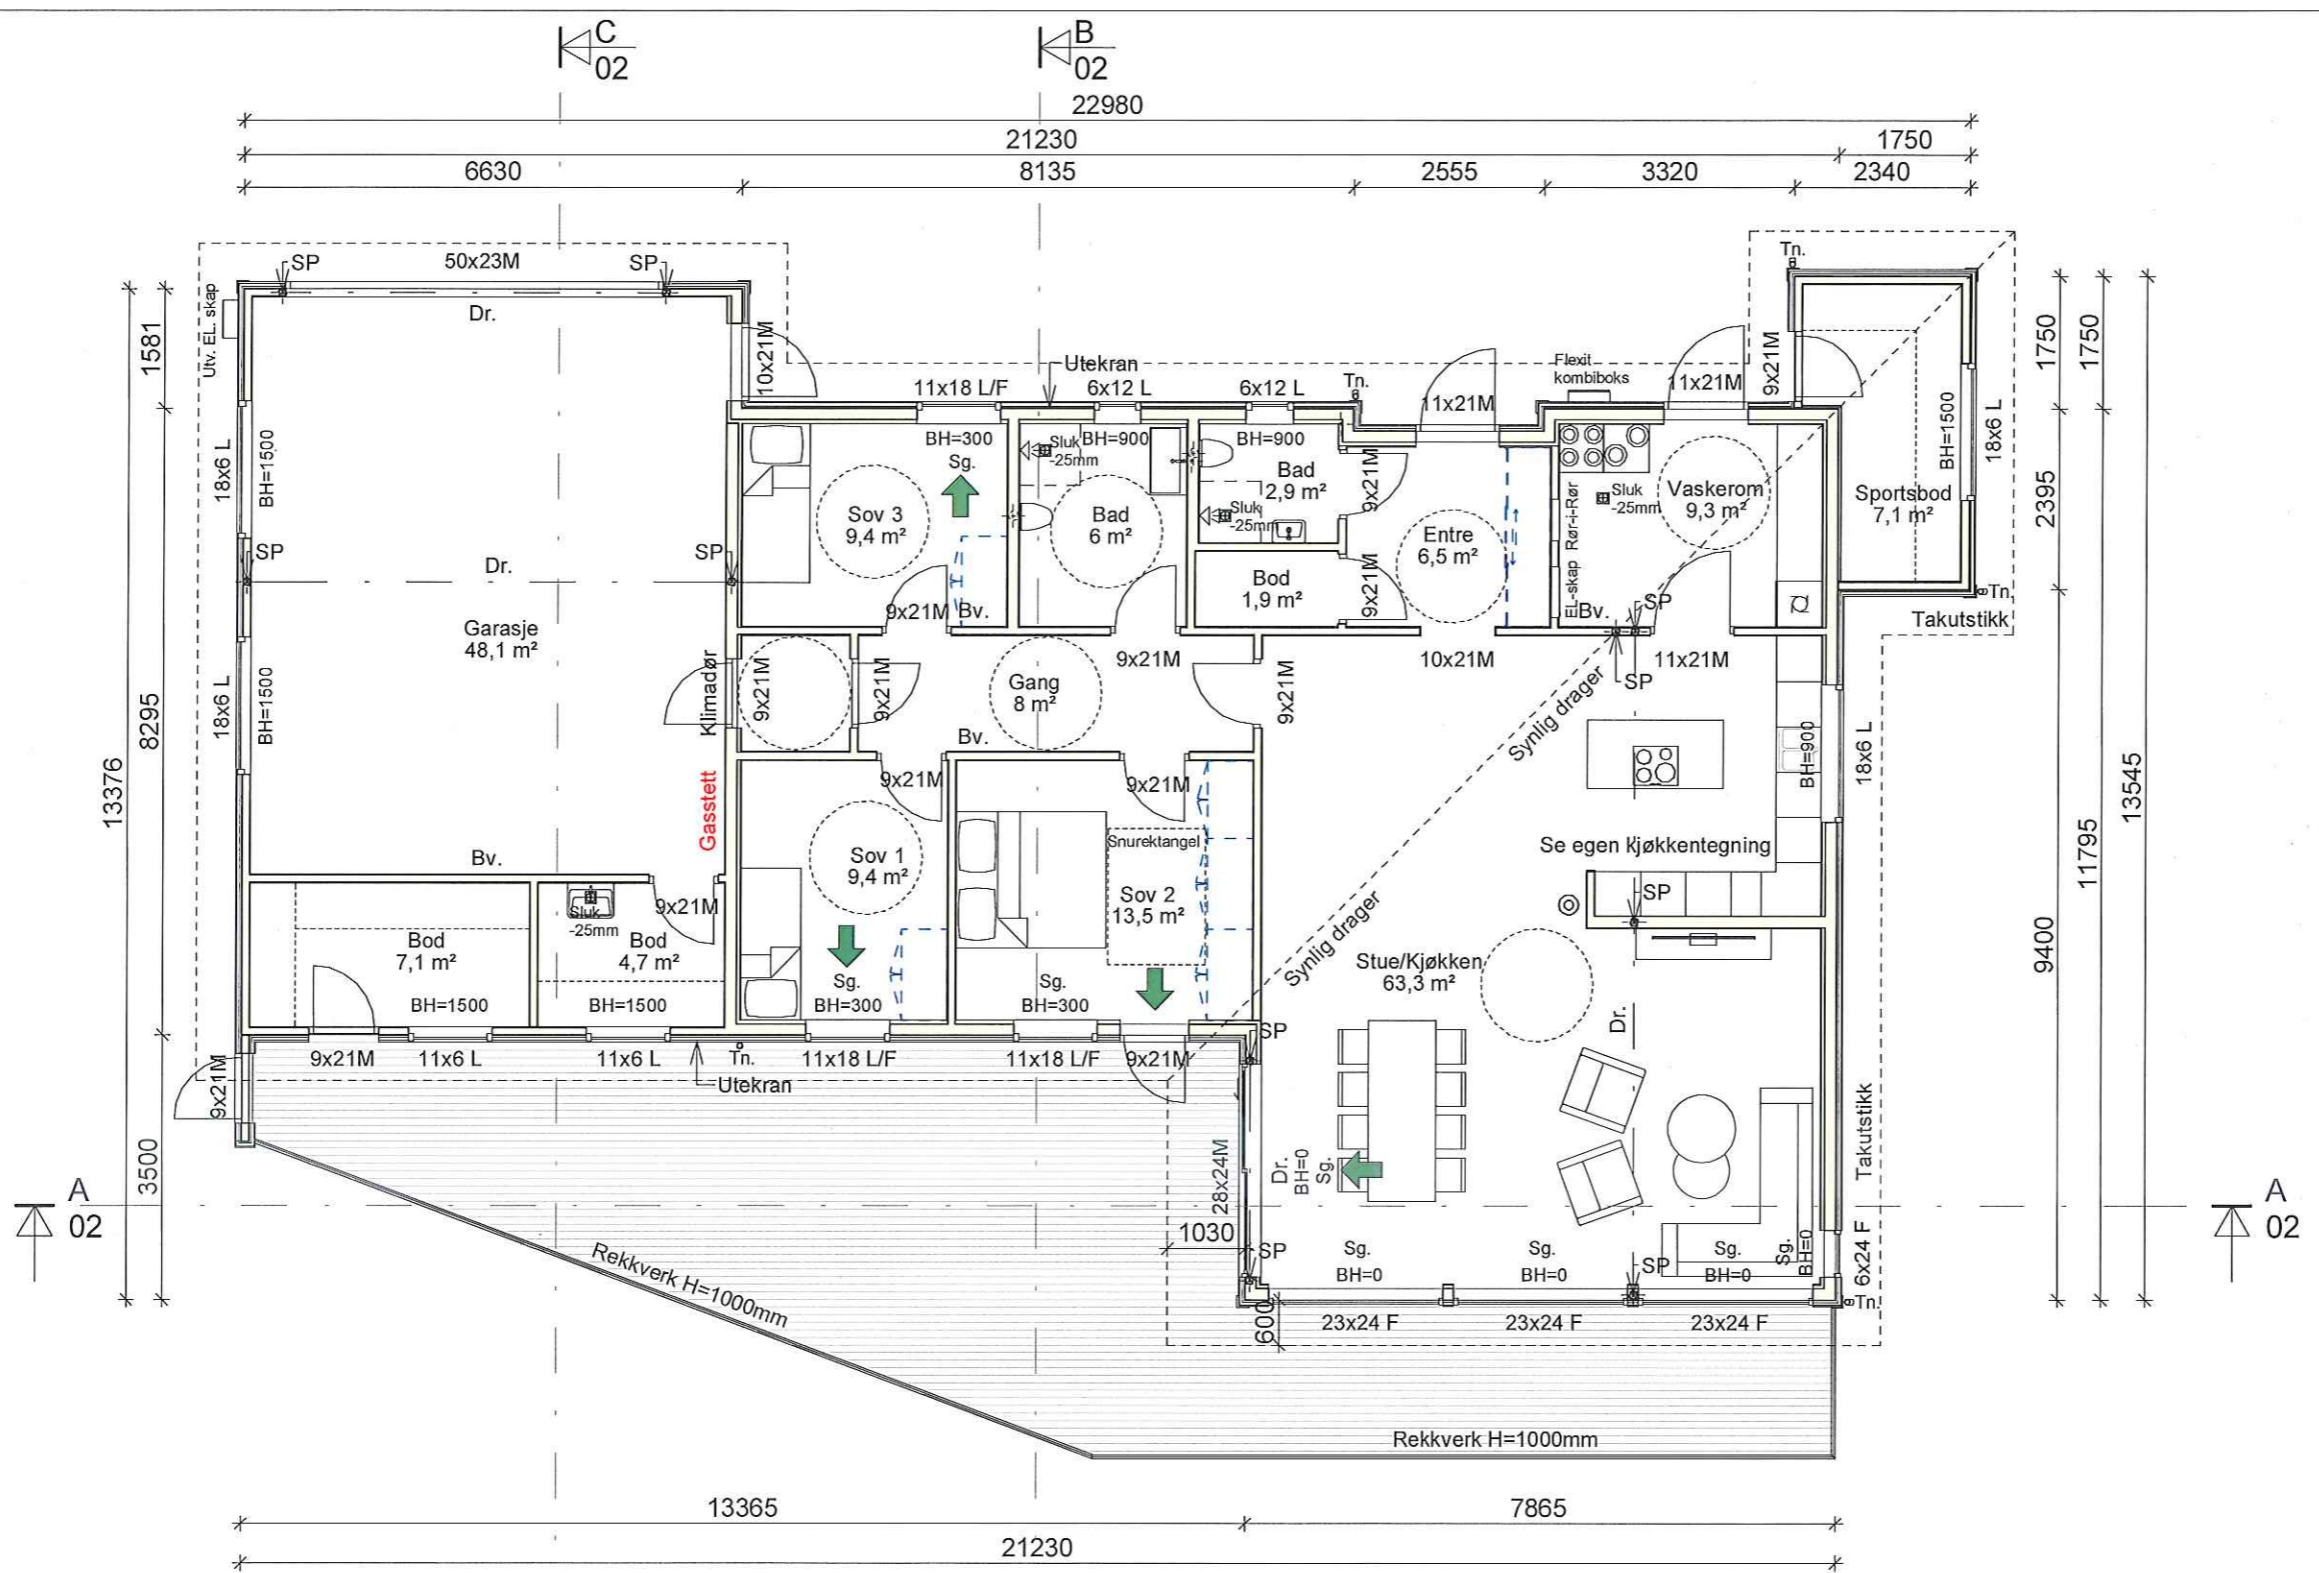

- DR = Drager
- BV = Bærevegg
- SP = Søylepunkt
- D = Diagonalmål
- OK = Overkant
- BH = Brystningshøyde
- TN = Taknedløp
- K = Kote

BRA		
Etasje	Bolig	Areal
Et. 1	Bolig	138 m <sup>2</sup>
Et. 1	Garasje ink. bod	61 m <sup>2</sup>
Et. 1	Sportsbod	7 m <sup>2</sup>
Sum		206 m <sup>2</sup>

BYA			
	Areal	Tomteareal	% BYA
Bolig totalt	228 m <sup>2</sup>	1147 m <sup>2</sup>	20%
Terrasse	64 m <sup>2</sup>	1147 m <sup>2</sup>	6%
Sum	293 m <sup>2</sup>		26%

D	Oppdatert BRA og BYA	RK		07.06.2023
C	Flytte vegg mellom bad og bod. Flytte vask på bad til vegg mot bod.	RK		01.06.2023
B	Flytte vegg mellom sov 1 og sov 2 mot sov 2.	RK		31.05.2023
A	Hjørnevask på bad, tegne inn sluse for garasje, trekke garasjen lengre ut pga. sideavstand til ytterdør.	RK		30.05.2023
Rev.	Revisjonen gjelder	Utført	Kontr.	Dato

Prosjektnavn og byggeadresse  
**Svein Erik og Marianne**  
 Fagervollen Gnr/Bnr: 56/165,  
 5956 Hundvin, Lindås Kommune

Tegningsbeskrivelse  
**1. Etasje**  
 Målestokk  
**1 : 100 A3**

Tegningsnummer  
**01**  
 Ask nummer  
**58555**


Rev.  
**D**  
 Dato  
**01.06.2023**

Kunde: Majo Eiendom  
 Tegnet av: Rozyar Khrangany  
 Tlf: 948 23 689  
 E-post: rozyar.khrangany@optimera.no




© Tegningene er omfattet av åndsverkslovens bestemmelser og er vernet åndsverk i henhold til åndsverksloven paragraf 1. Uten særskilt avtale med Optimera er enhver eksemplarfremstilling og tilgjengeliggjøring, i opprinnelig eller endre skikkelse, ulovlig utnyttelse.


07.06.2023 08:08:41

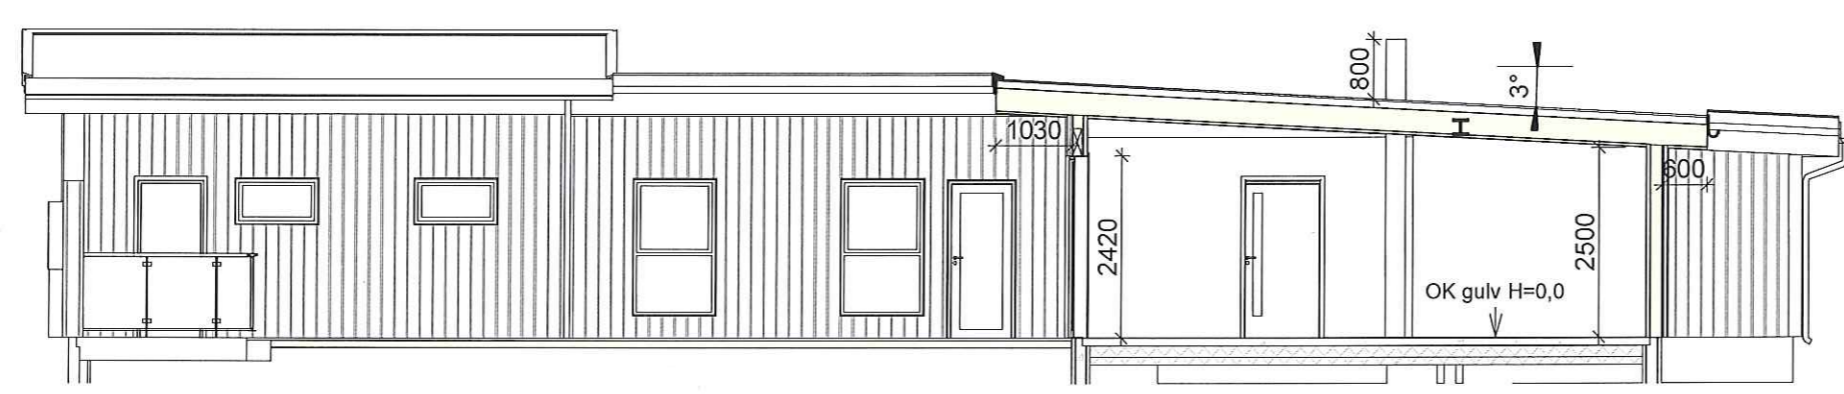

A  
1 : 100

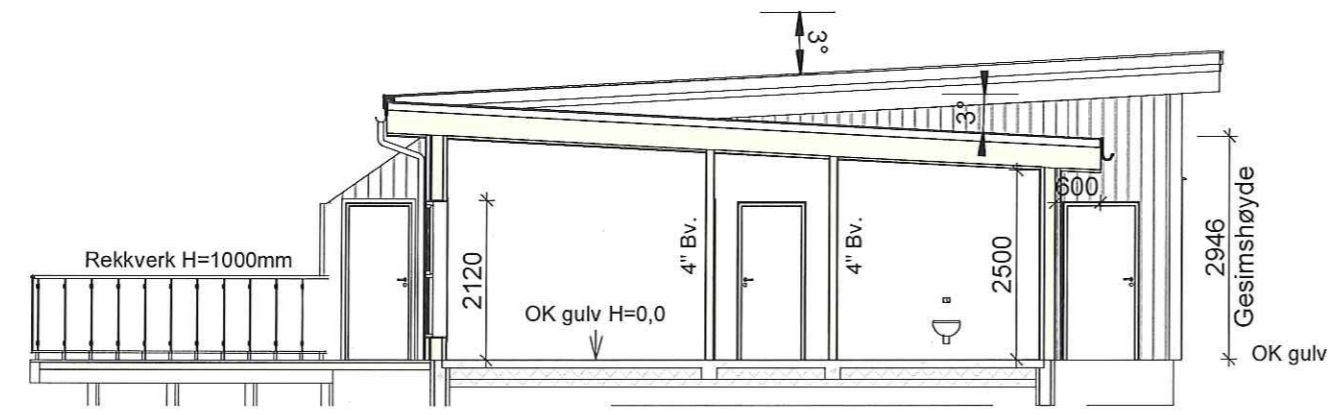

B  
1 : 100

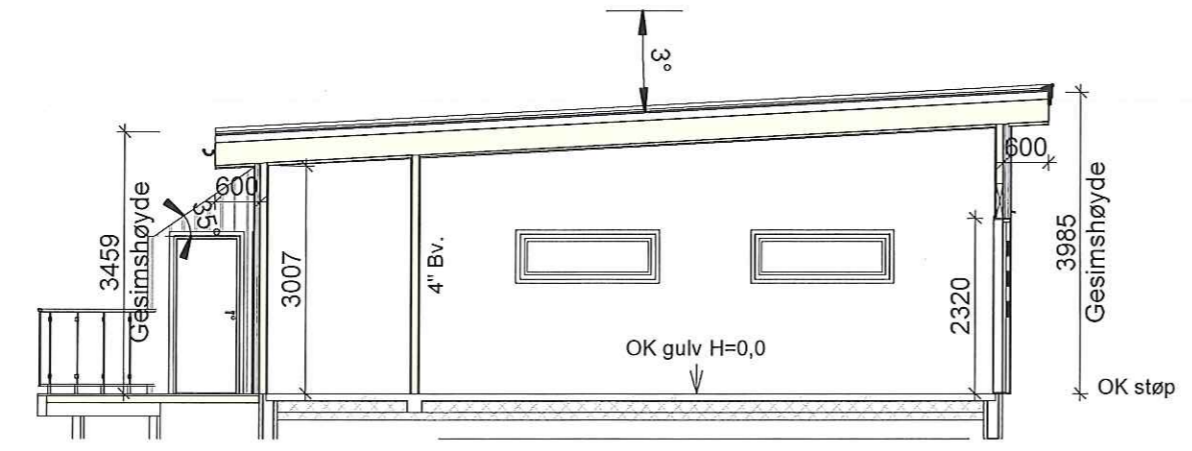

C  
1 : 100

- DR = Drager
- BV = Bærevegg
- SP = Søylepunkt
- D = Diagonalmål
- OK = Overkant
- BH = Brystningshøyde
- TN = Taknedløp
- K = Kote

Rev.	Revisjonen gjelder	Utført	Kontr.	Dato
D	Oppdatert BRA og BYA	RK		07.06.2023
C	Flytte vegg mellom bad og bod. Flytte vask på bad til vegg mot bod.	RK		01.06.2023
B	Flytte vegg mellom sov 1 og sov 2 mot sov 2.	RK		31.05.2023
A	Hjørnevask på bad, tegne inn sluse for garasje, trekke garasjen lengre ut pga. sideavstand til ytterdør.	RK		30.05.2023

Prosjektnavn og byggeadresse  
**Svein Erik og Marianne**  
 Fagervollen Gnr/Bnr: 56/165,  
 5956 Hundvin, Lindås Kommune

Tegningsbeskrivelse	Tegningsnummer	Rev.
Snitt	02	<b>D</b>
Målestokk	Ask nummer	Dato
1 : 100 <b>A3</b>	58555	01.06.2023

Kunde: Majo Eiendom  
 Tegnet av: Rozyar Khrangany  
 Tlf: 948 23 689  
 E-post: rozyar.khrangany@optimera.no




Autodesk Revit


E-3




Nord-Øst  
1 : 100

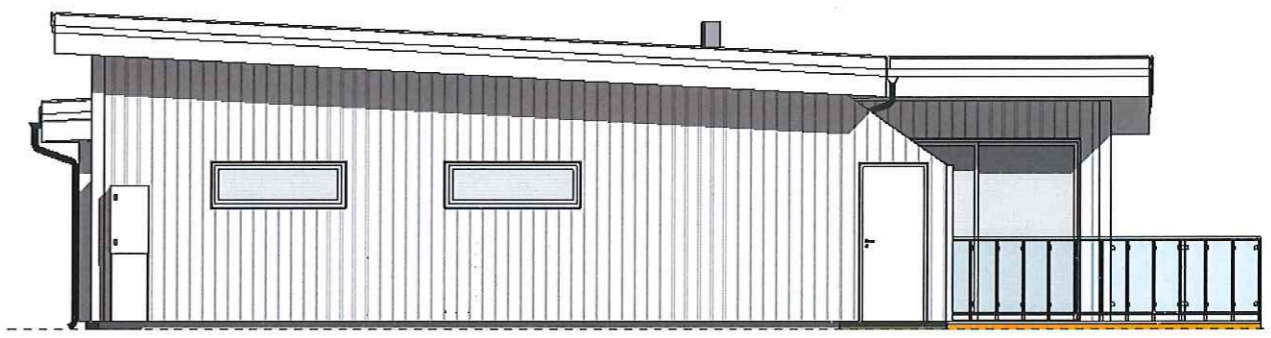

Nord-Vest  
1 : 100

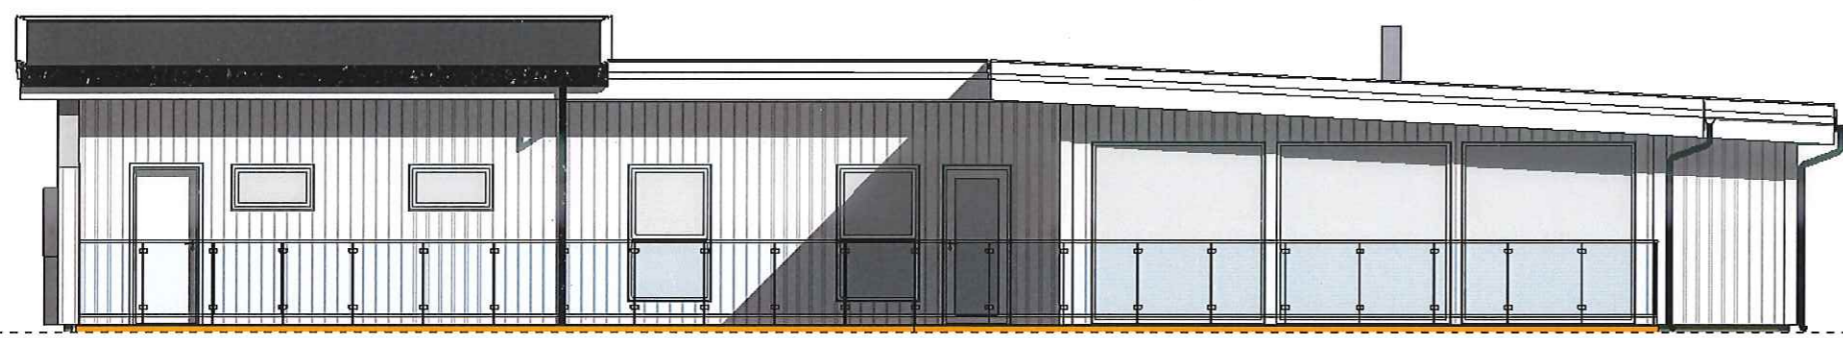

Sør-Vest  
1 : 100

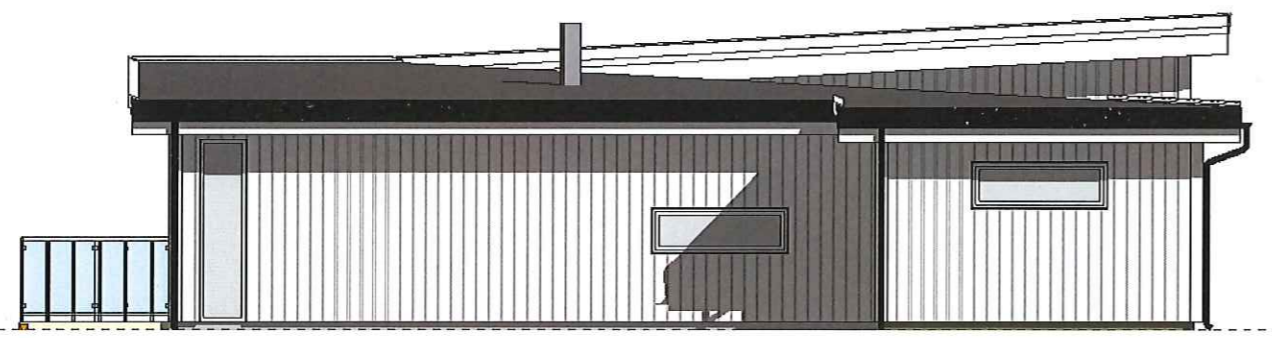

Sør-Øst  
1 : 100

Rev.	Revisjonen gjelder	Utført	Kontr.	Dato
D	Oppdatert BRA og BYA	RK		07.06.2023
C	Flytte vegg mellom bad og bod. Flytte vask på bad til vegg mot bod.	RK		01.06.2023
B	Flytte vegg mellom sov 1 og sov 2 mot sov 2.	RK		31.05.2023
A	Hjørnevask på bad, tegne inn sluse for garasje, trekke garasjen lengre ut pga. sideavstand til ytterdør.	RK		30.05.2023

Prosjektnavn og byggeadresse  
**Svein Erik og Marianne**  
 Fagervollen Gnr/Bnr: 56/165,  
 5956 Hundvin, Lindås Kommune

Tegningsbeskrivelse	Tegningsnummer	Rev.
Fasader	03	<b>D</b>
Målestokk	Ask nummer	Dato
1 : 100 <b>A3</b>	58555	01.06.2023

Kunde: Majo Eiendom  
 Tegnet av: Rozyar Khrangany  
 Tlf: 948 23 689  
 E-post: rozyar.khrangany@optimera.no



Autodesk Revit

© Tegningene er omfattet av åndsverkslovens bestemmelser og er vernet åndsverk i henhold til åndsverksloven paragraf 1. Uten særskilt avtale med Optimera er enhver eksemplarfremstilling og tilgjengeliggjøring, i opprinnelig eller endre skikkelse, ulovlig utnyttelse.

07.06.2023 08:08:43