



Fasade Nordvest

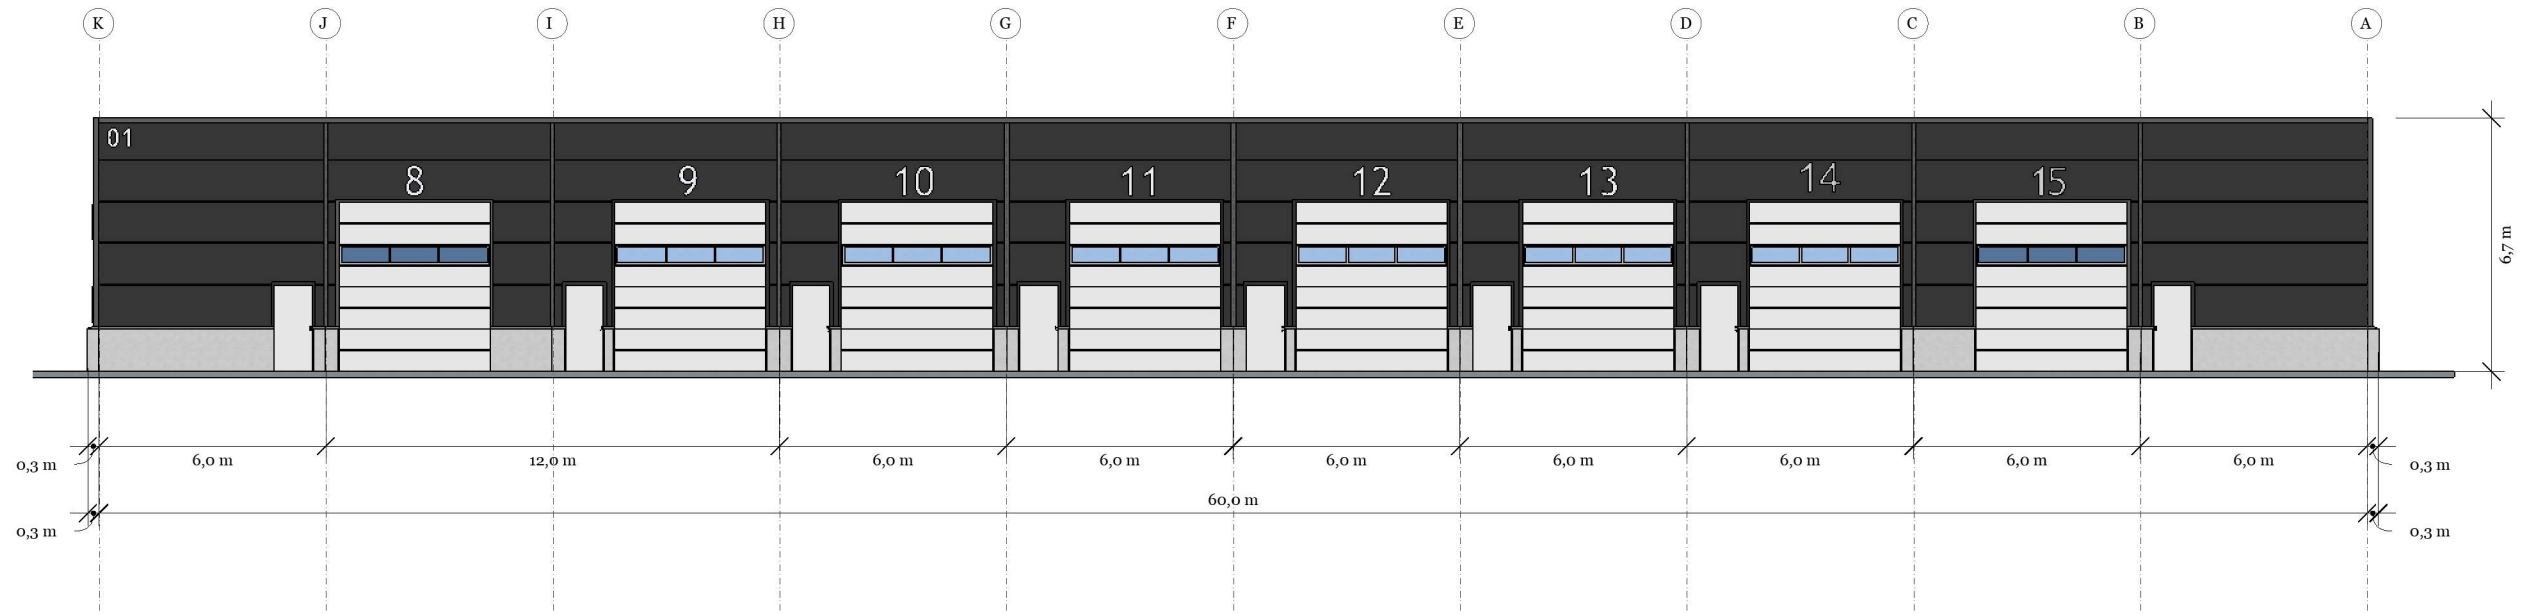

Fasade Sørøst

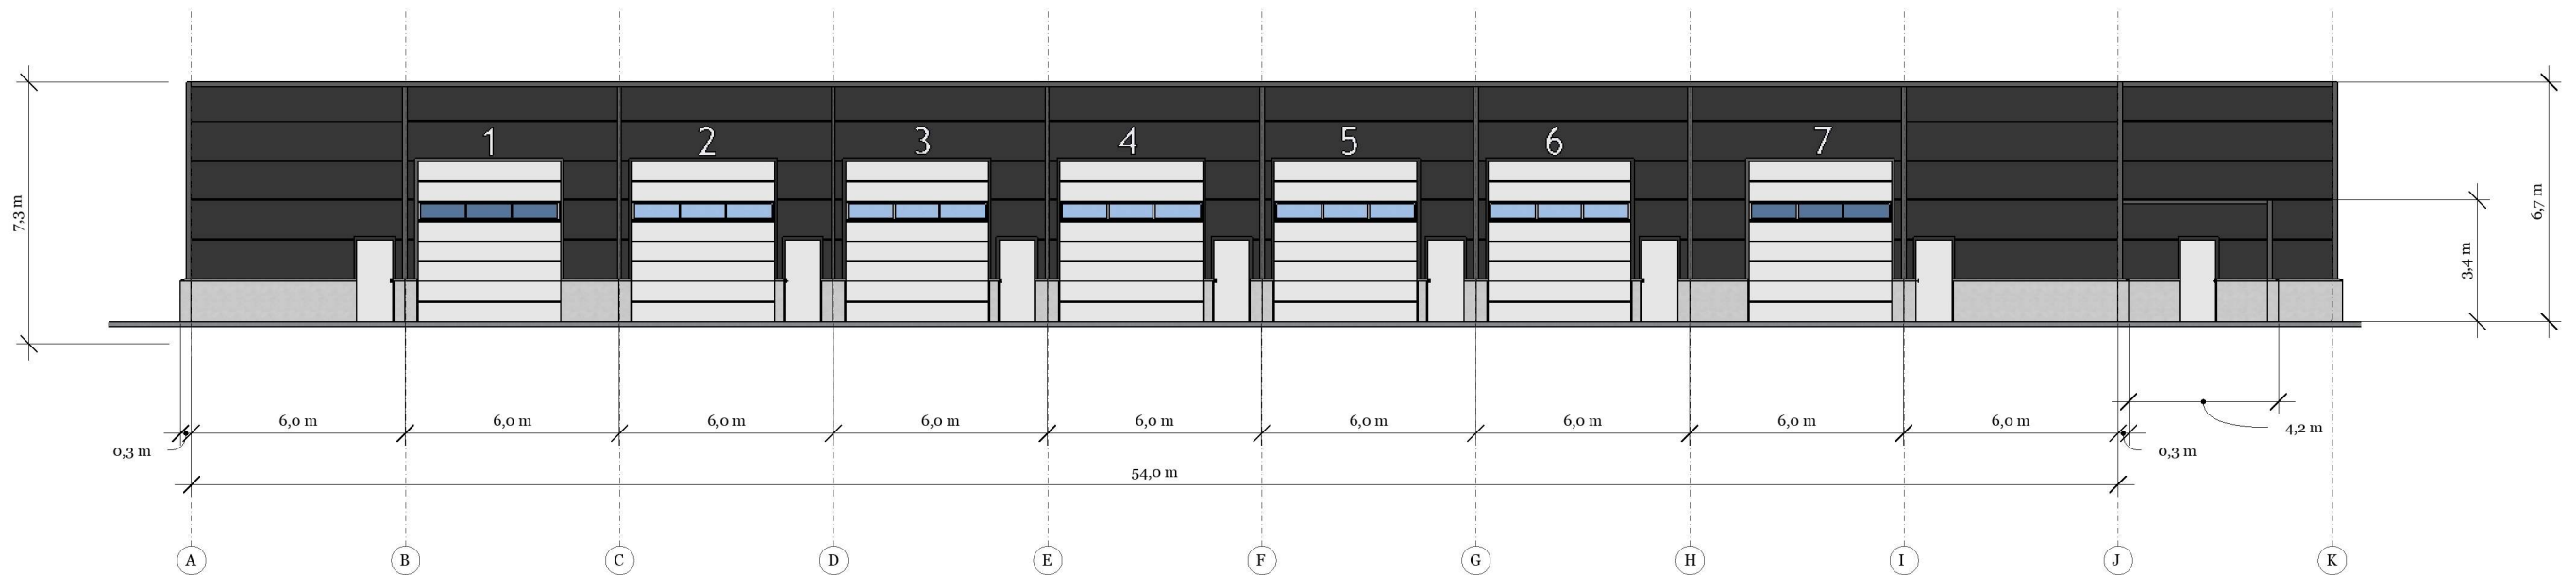

Fasade Langvegger


Lagerseksjoner AS

Frekhaug Bt1


Gnr:/Bnr:

| | | | |
|----------|------------------|-----------|----------------|
| Type | Søknadstegninger | Revisjon | |
| Tegning | - | Målestokk | 1:200 / ved A3 |
| Signatur | Tommy Skarstein | Dato | 30.08.22 |

Fasade Nordøst

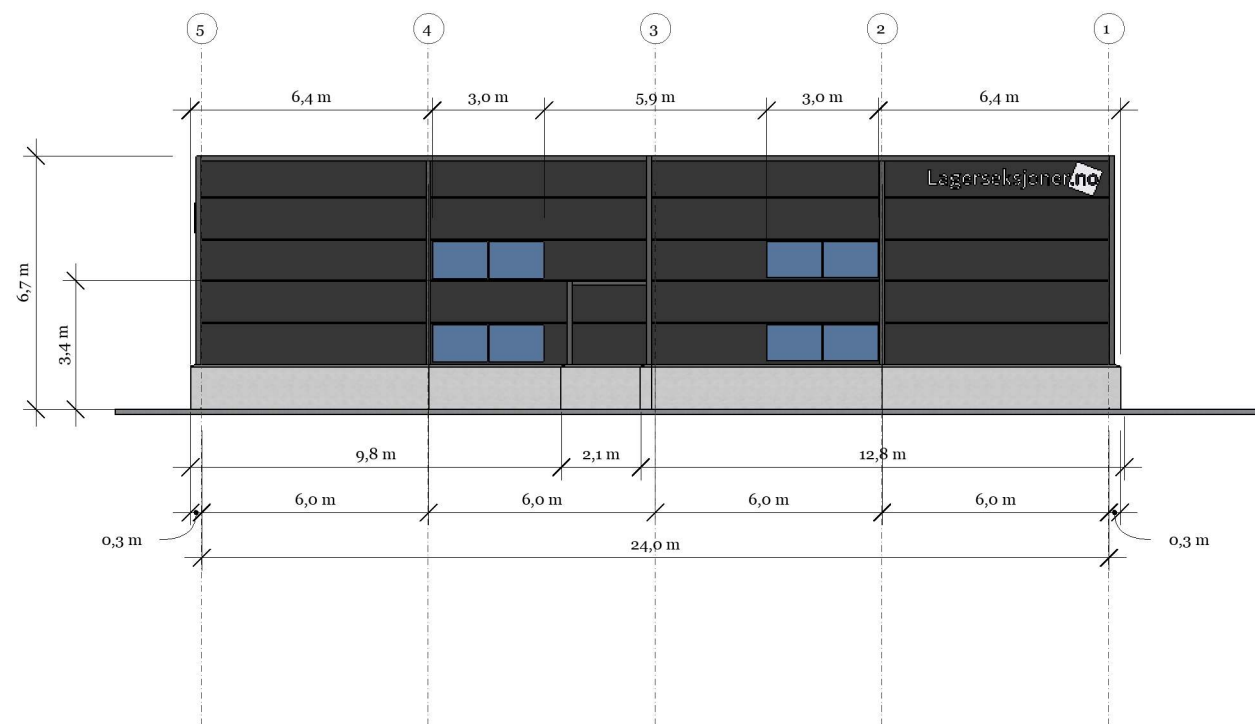

Fasade Sørvest

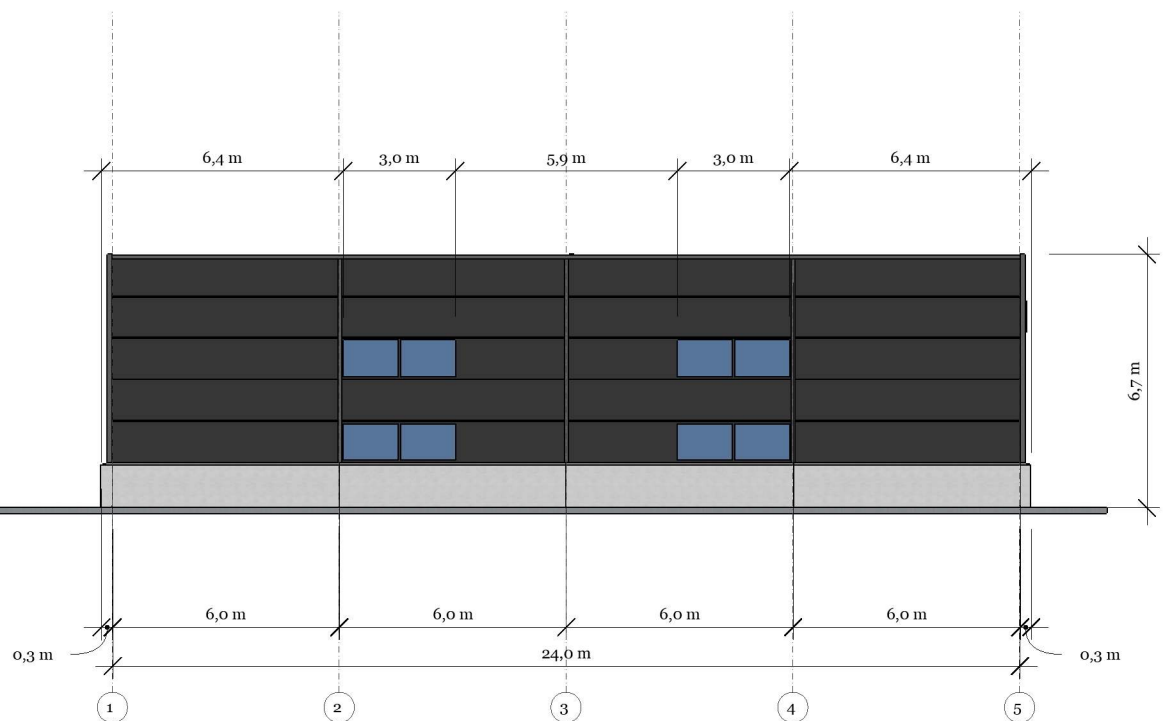

Fasade Endeveger

Lagerseksjoner AS

Frekhaug Bt1

Gnr:/Bnr:

Type

Søknadstegninger

Revisjon

Tegning

-

Målestokk



1:200 / ved A3

Signatur

Tommy Skarstein

Dato

30.08.22

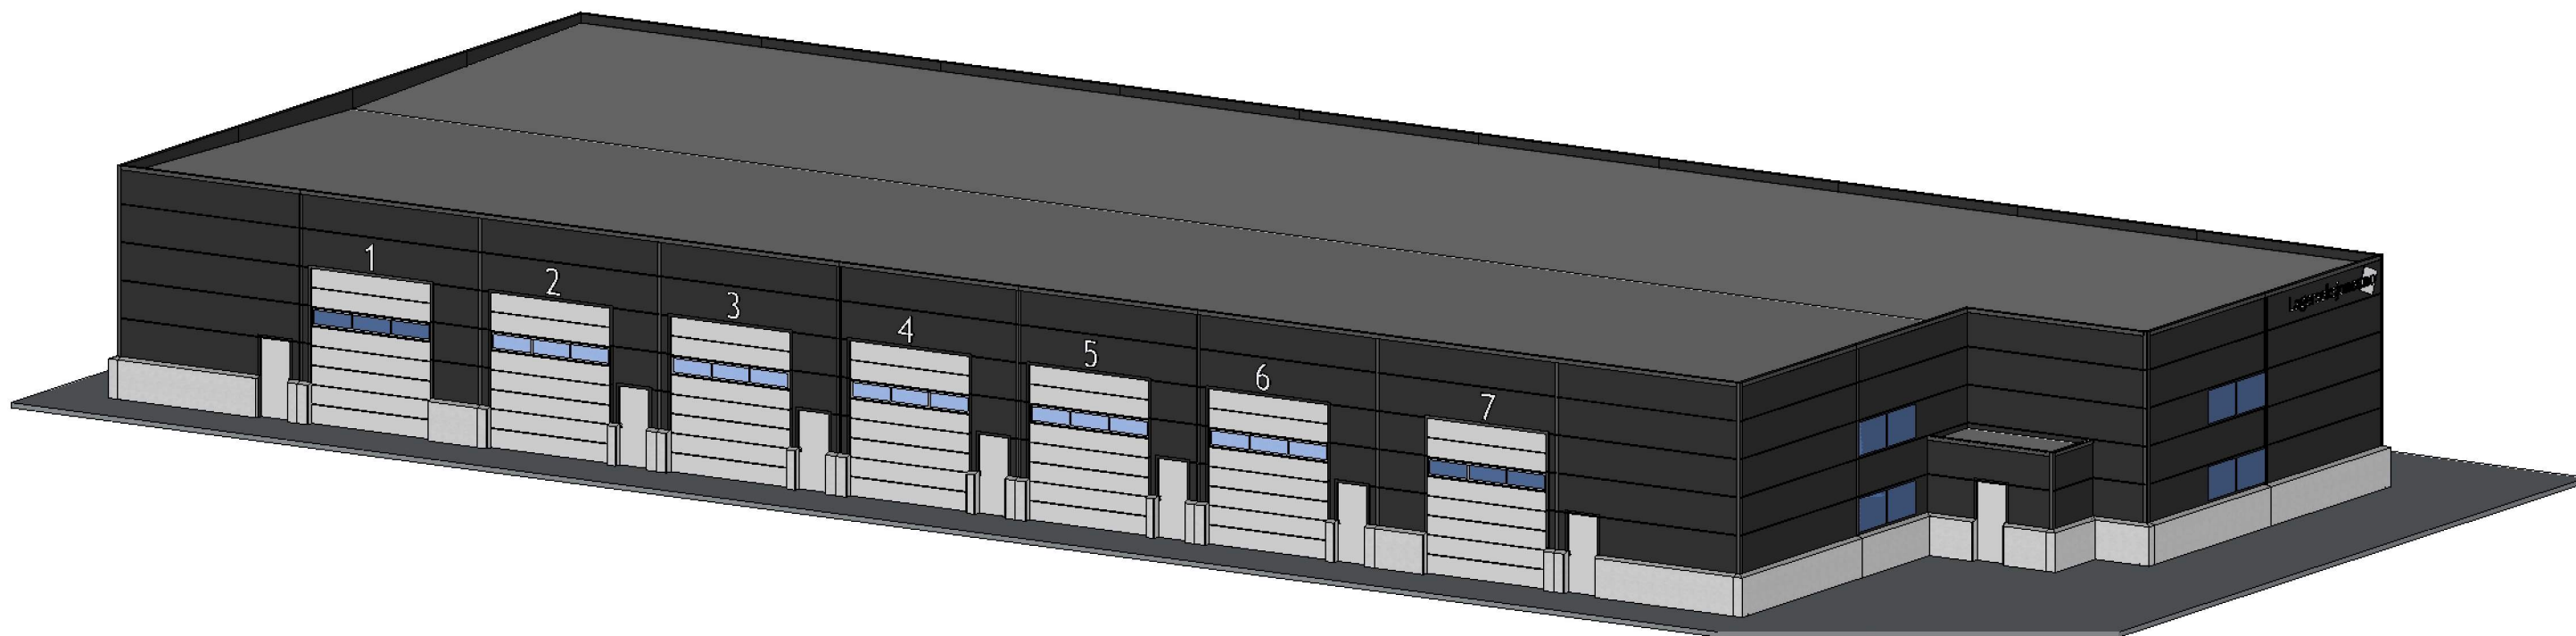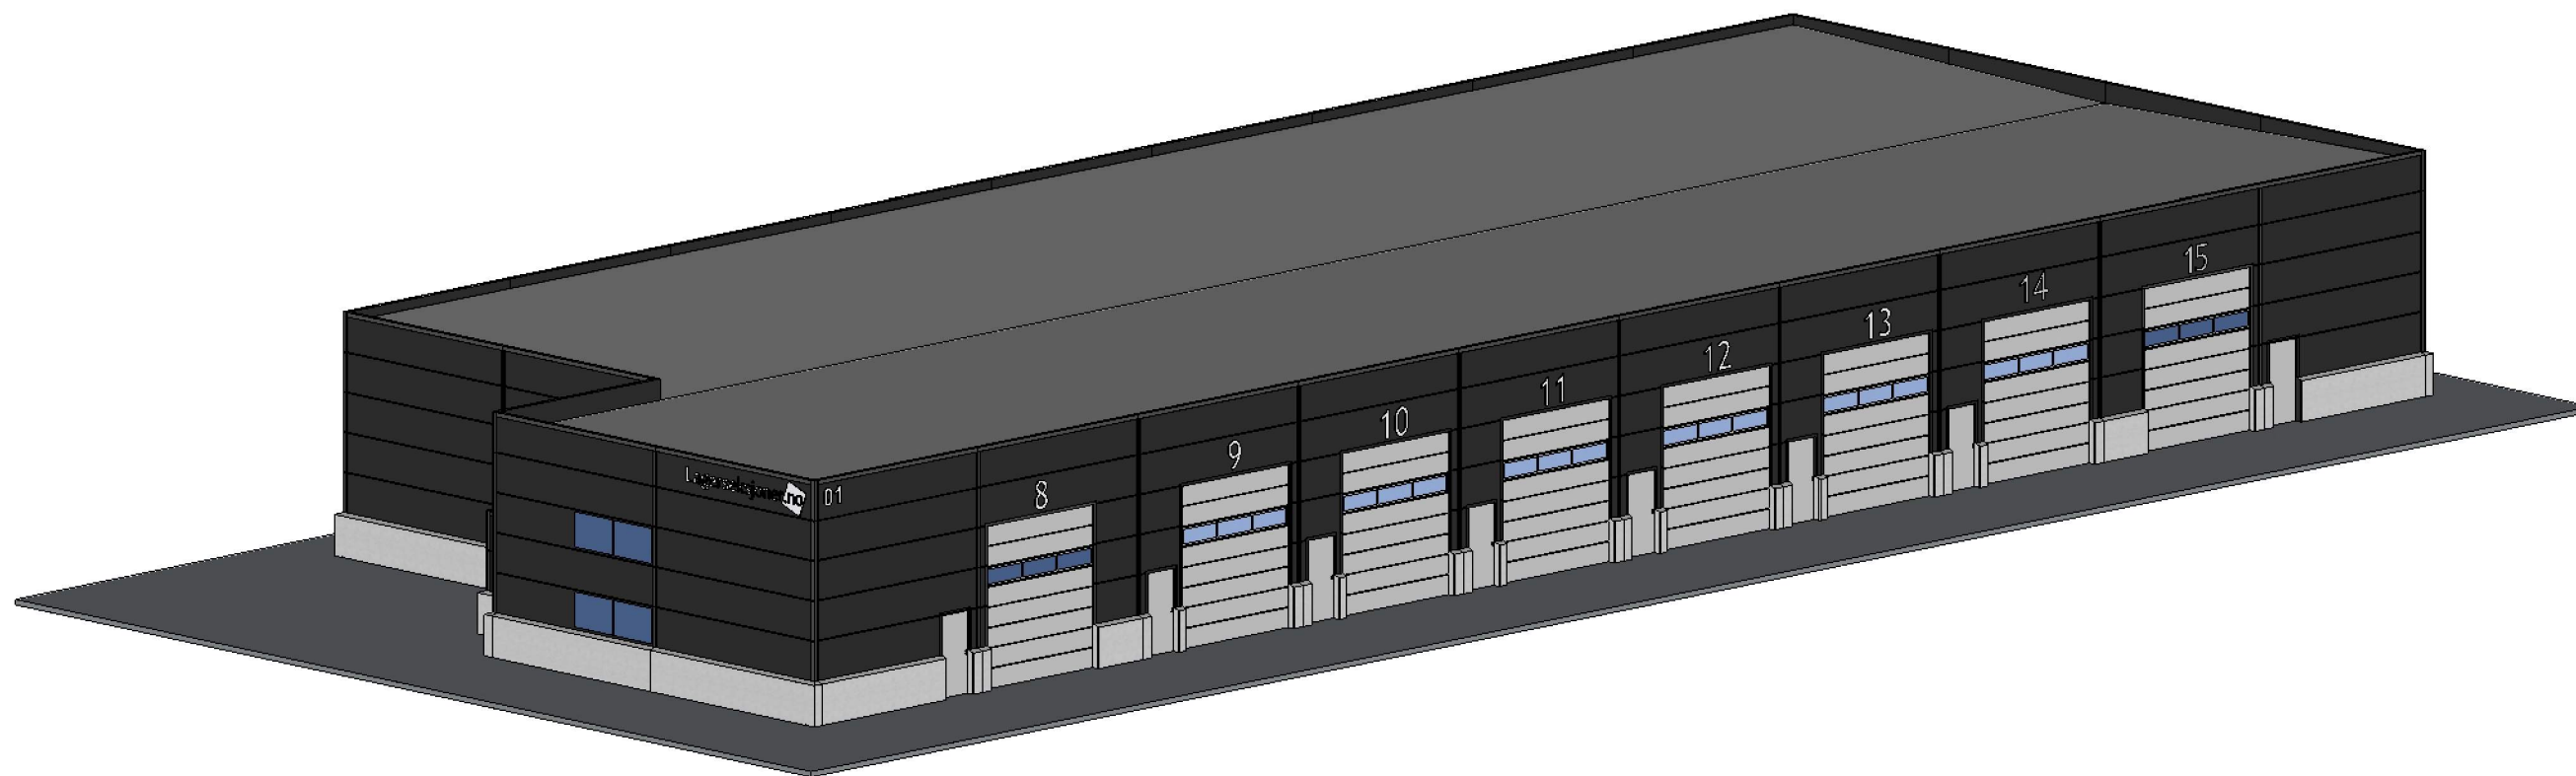


Perspektiv

Lagerseksjoner AS

Frekhaug Bt1

Gnr:/Bnr:

| | | | |
|----------|------------------|-----------|----------------|
| Type | Søknadstegninger | Revisjon | |
| Tegning | - | Målestokk | 1:200 / ved A3 |
| Signatur | Tommy Skarstein | Dato | 30.08.22 |

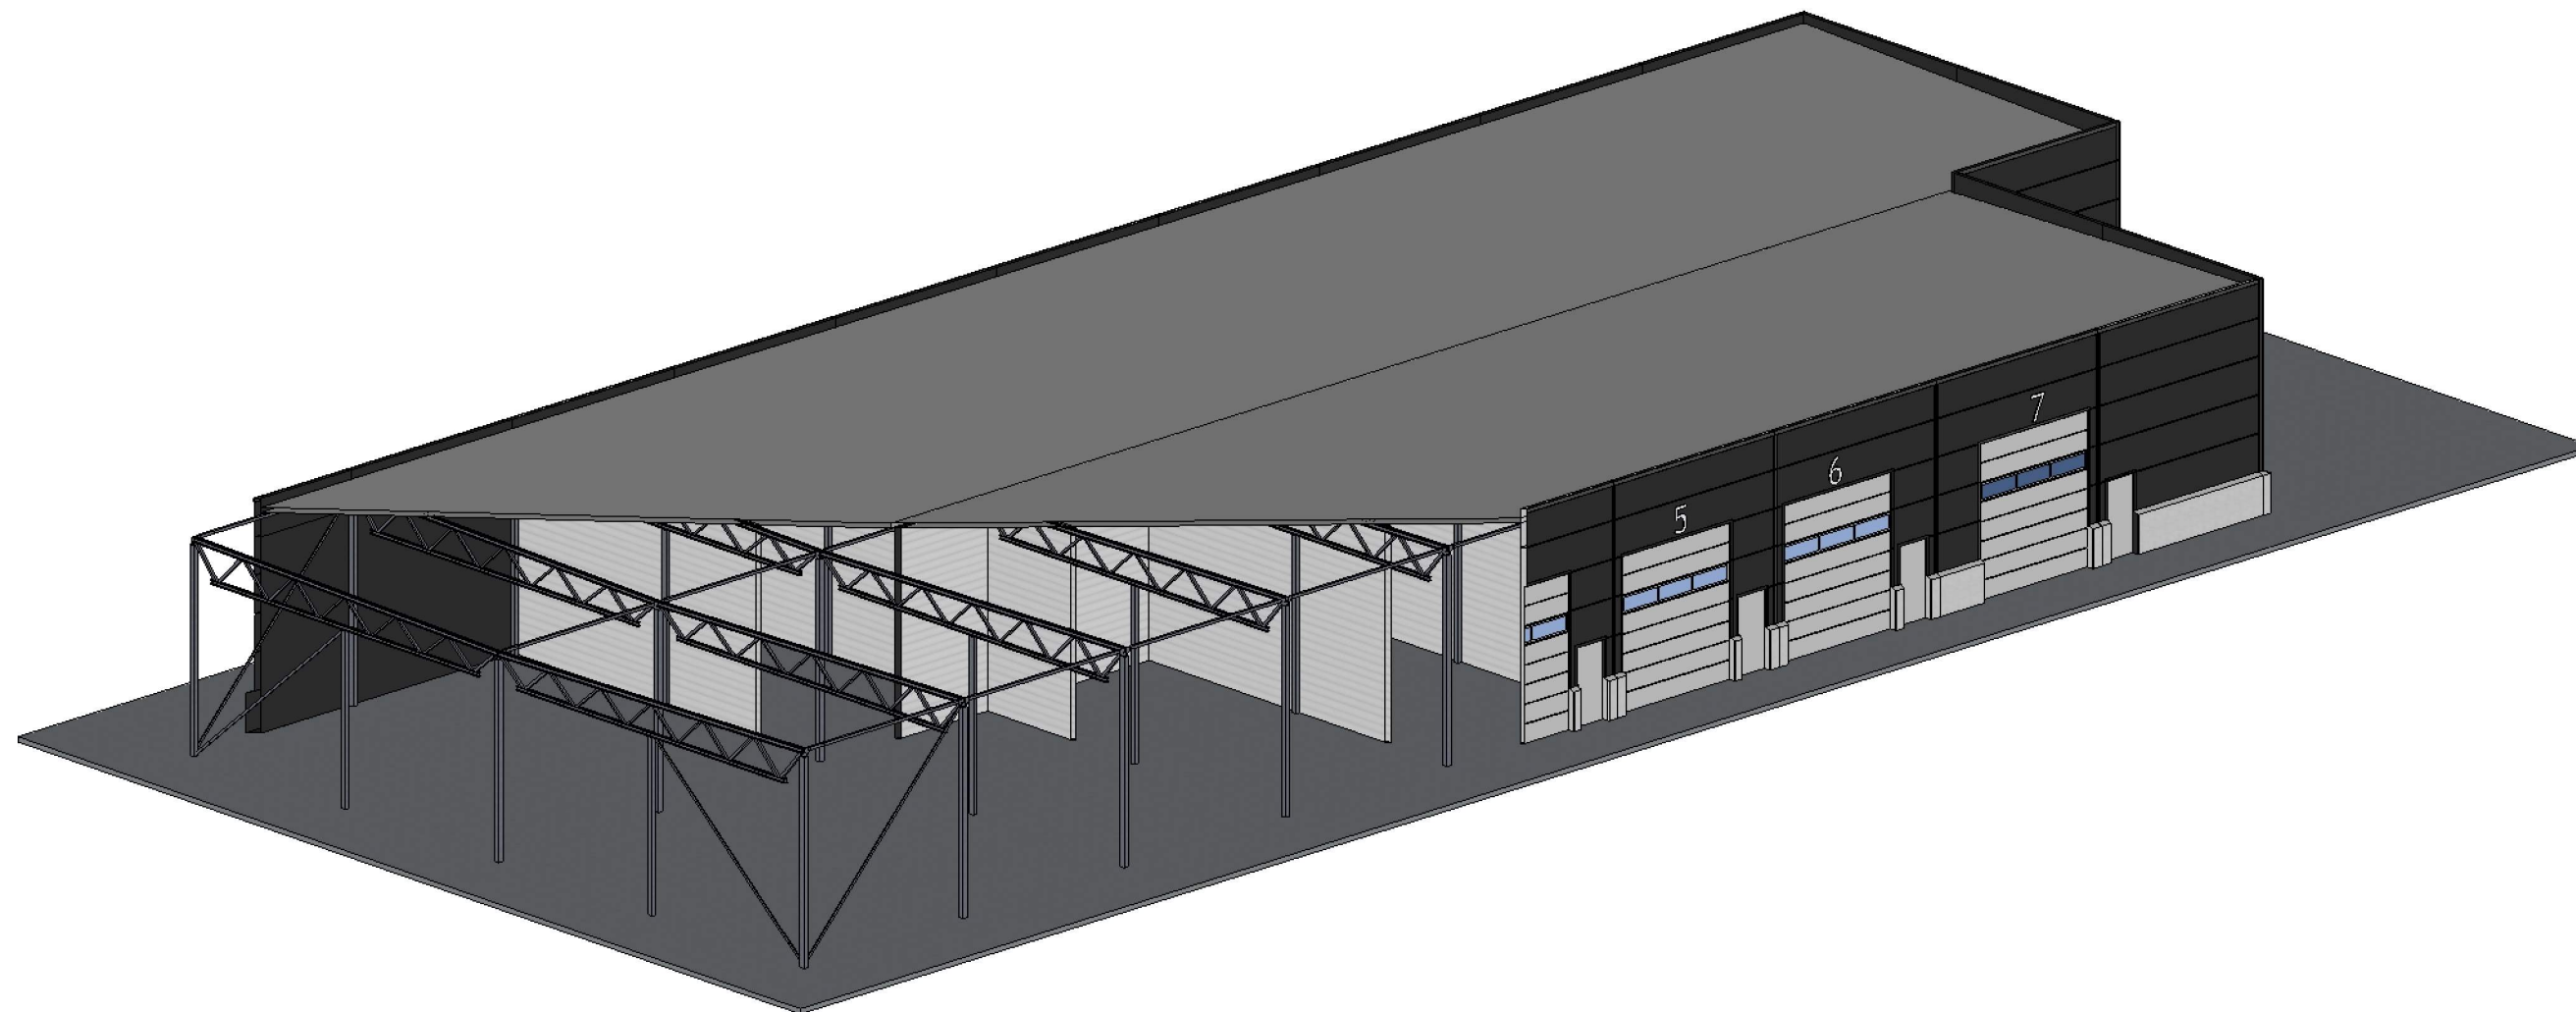

Snitt variasjon



Lagerseksjoner AS

Frekhaug Bt1


Gnr:/Bnr:

| | | | |
|----------|------------------|-----------|----------------|
| Type | Søknadstegninger | Revisjon | |
| Tegning | - | Målestokk | 1:200 / ved A3 |
| Signatur | Tommy Skarstein | Dato | 30.08.22 |

Snitt A-A

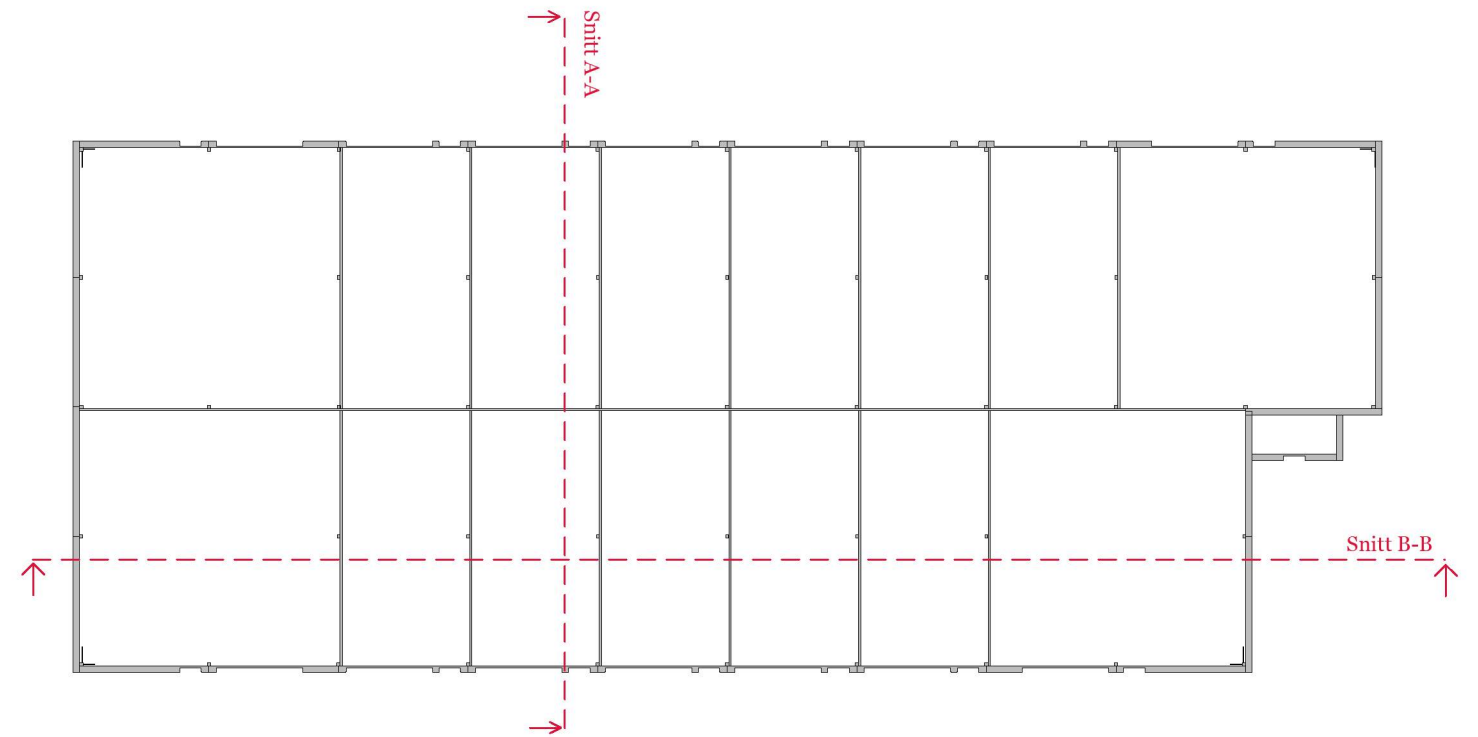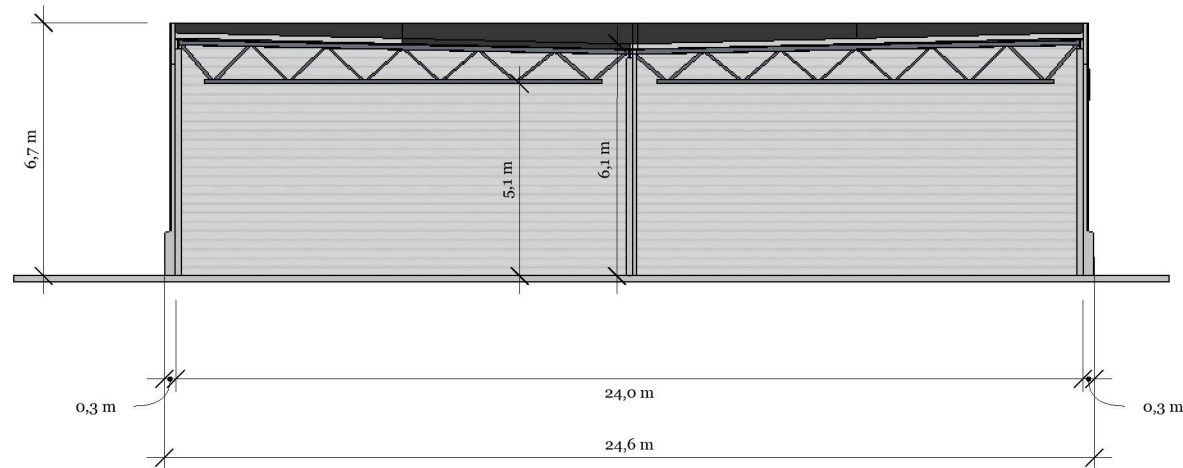

Snitt B-B

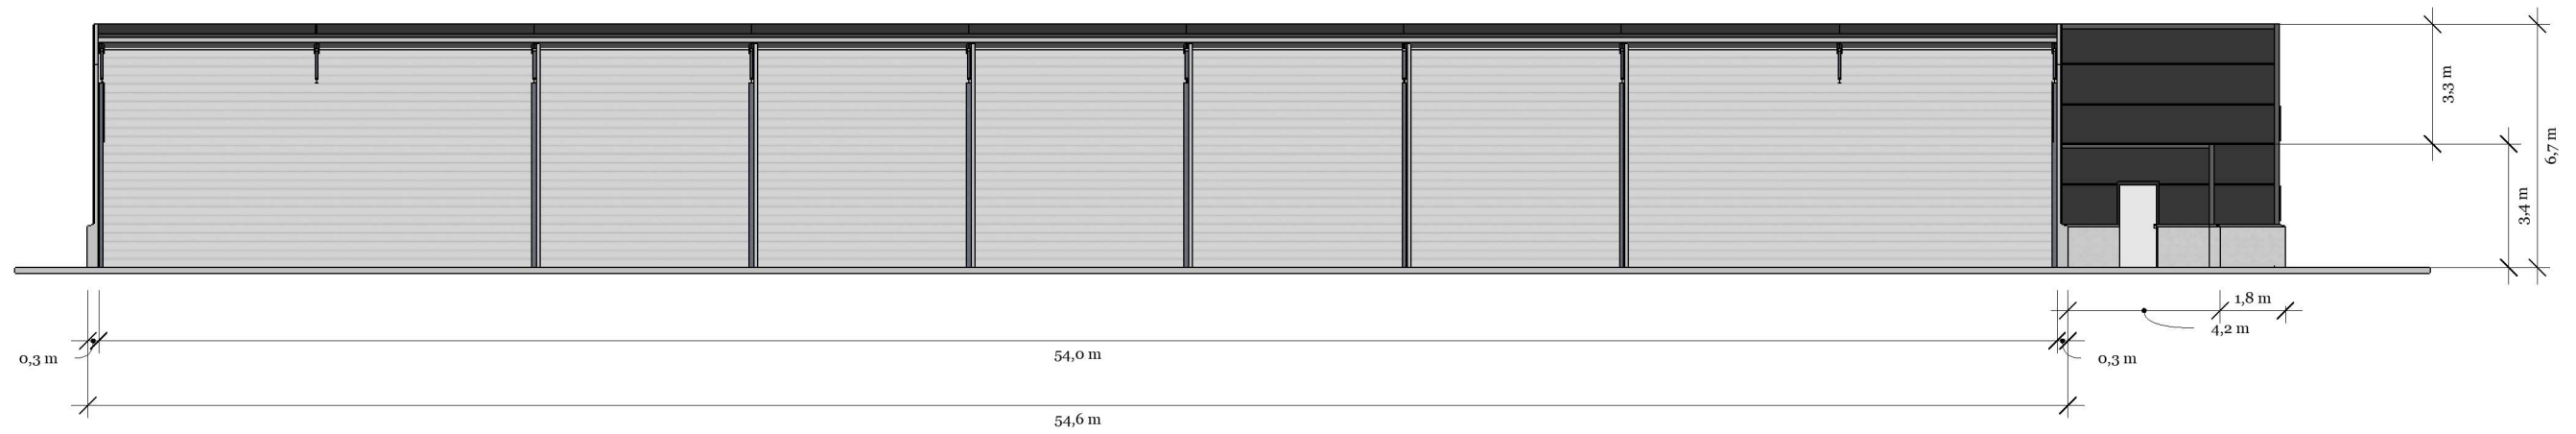


Snitt

Lagerseksjoner AS

Frekhaug Bt1

Gnr:/Bnr:

| | | | |
|----------|------------------|-----------|----------------|
| Type | Søknadstegninger | Revisjon | |
| Tegning | - | Målestokk | 1:200 / ved A3 |
| Signatur | Tommy Skarstein | Dato | 30.08.22 |

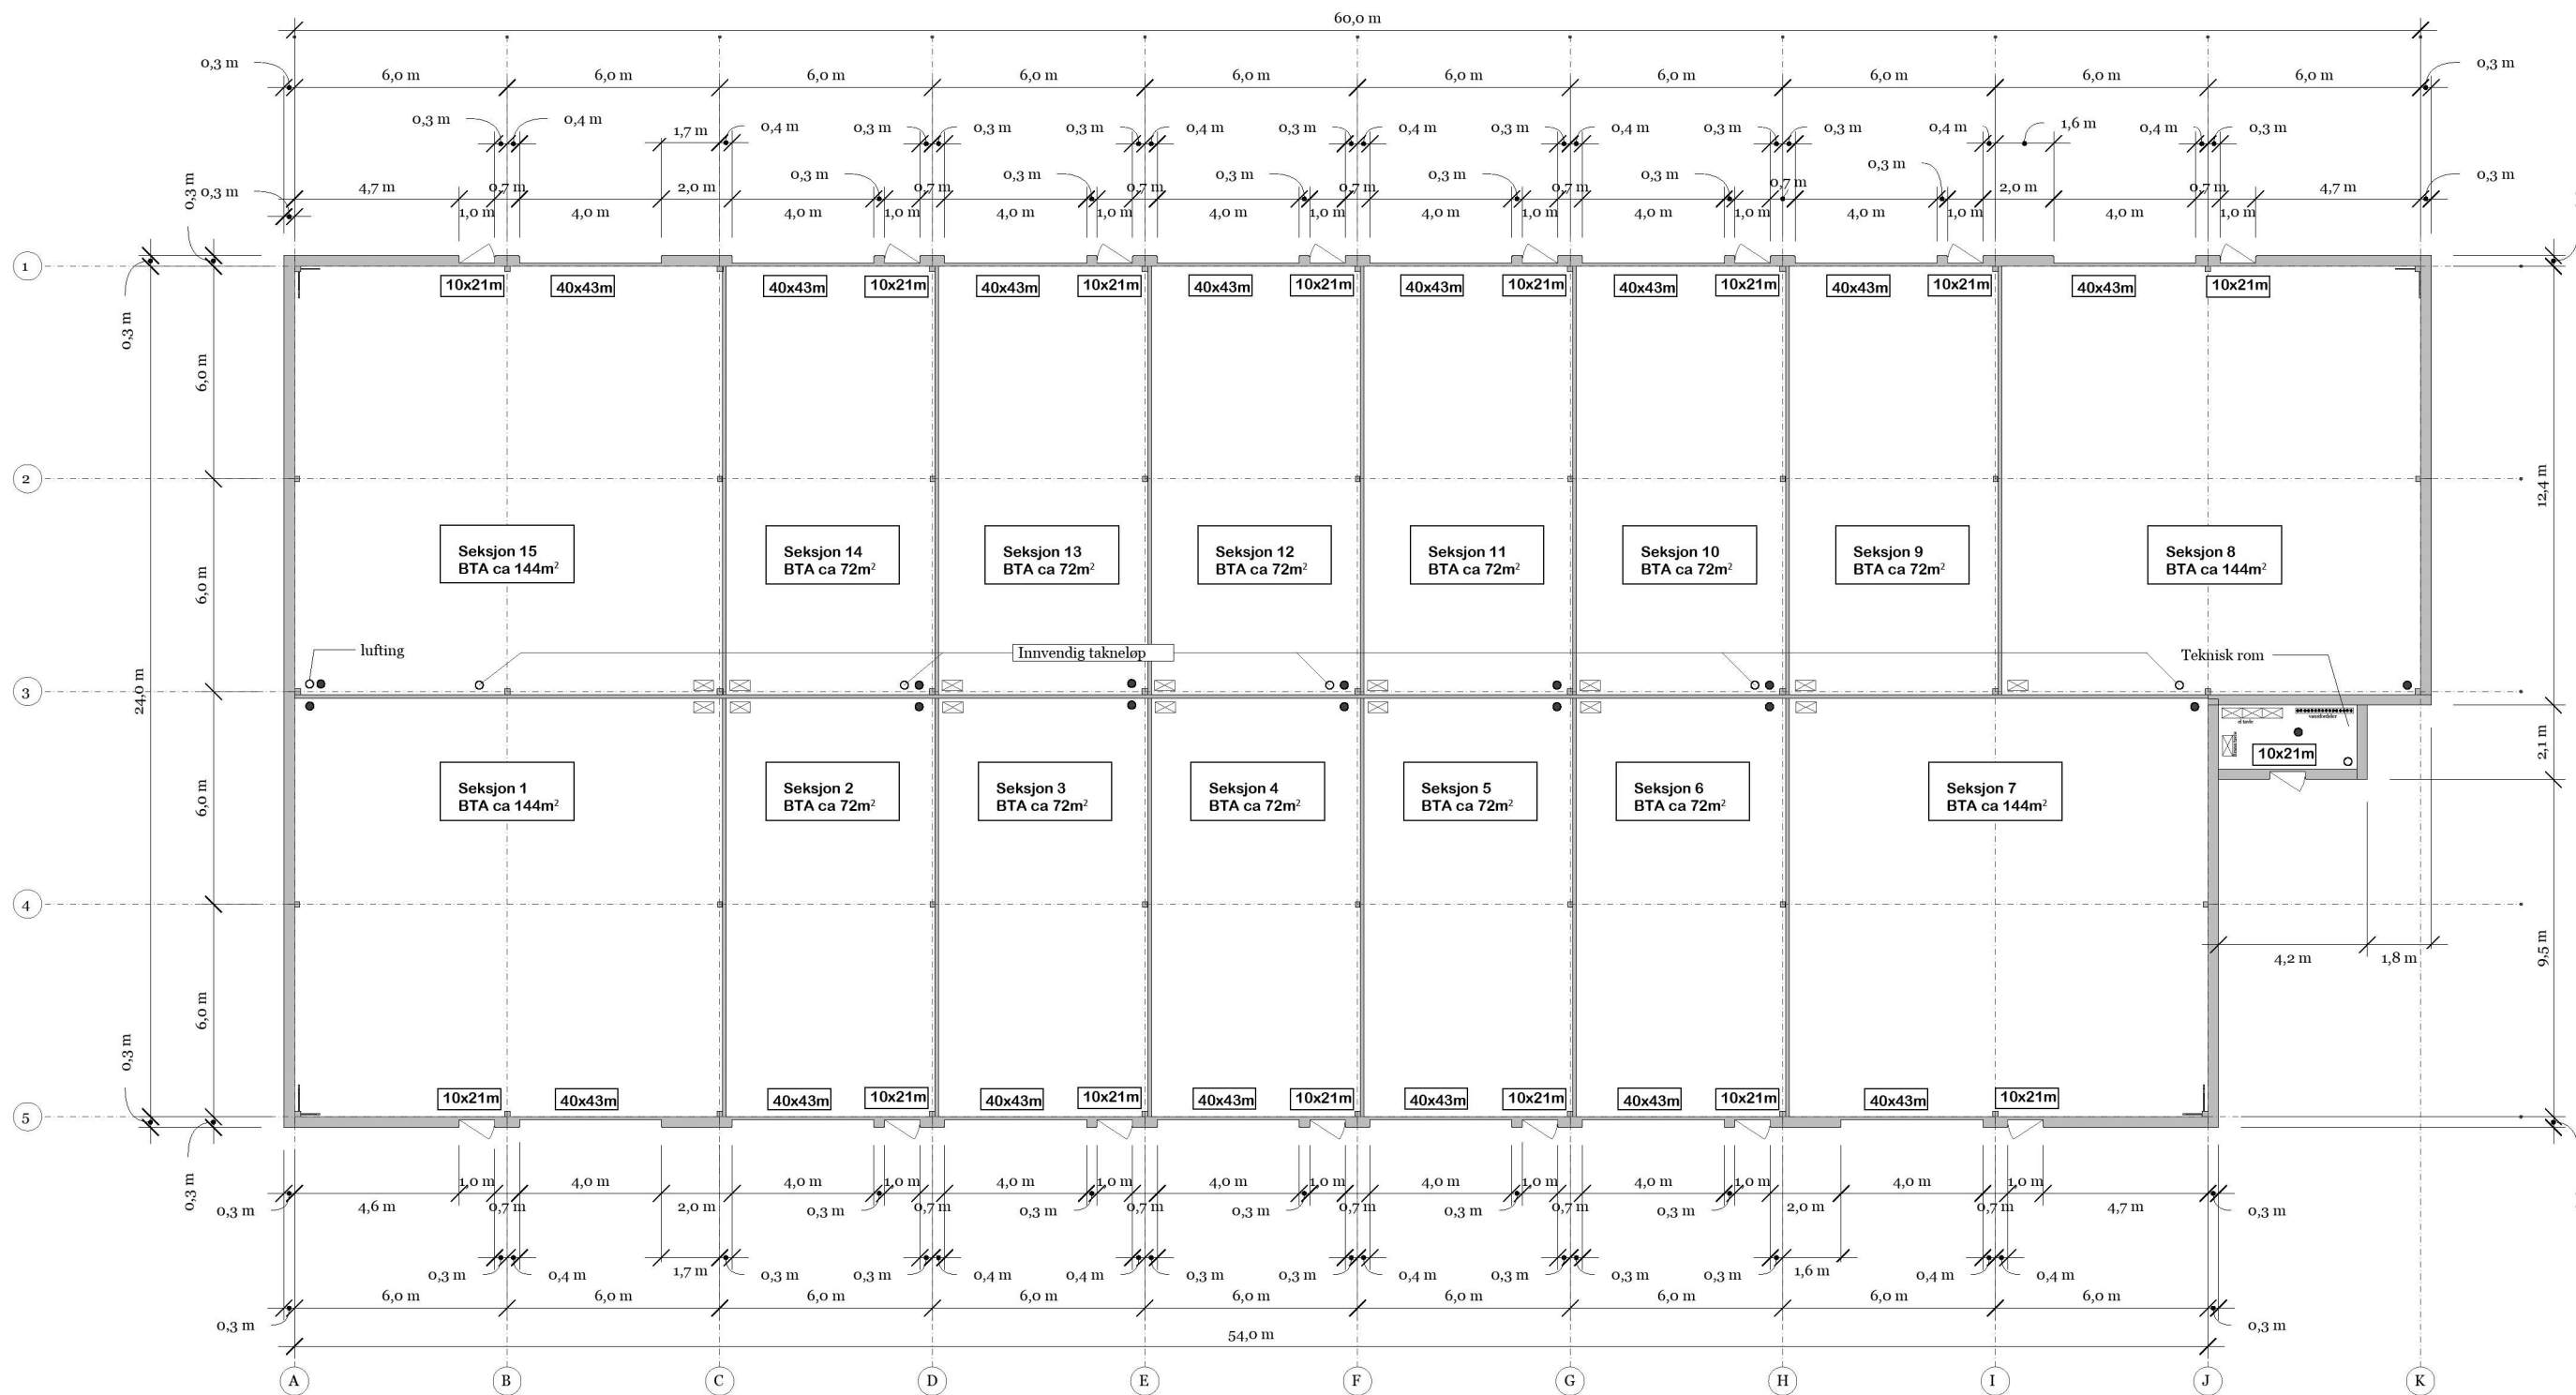

- Standard plassering for oppstikk Vann og Avløp
- Innvending nedløp
- ⊠ Standard plassering sikringskap



Plan

Lagerseksjoner AS

Frekhaug Bt1

Gnr:/Bnr:

| | | | |
|----------|------------------|-----------|----------------|
| Type | Søknadstegninger | Revisjon | |
| Tegning | - | Målestokk | 1:200 / ved A3 |
| Signatur | Tommy Skarstein | Dato | 30.08.22 |