

TEGNFORKLARING


- BEBYGGELSE & ANLEGG**
 - Takflate nybygg
 - Terrasse/balkong nybygg
 - Takflate eksisterende bebyggelse
 - Takutstikk/Møneretning
- SAMFERDSEL OG INFRASTRUKTUR**
 - Adkomst/veg
 - Parkering
 - Gangarealer/Trapp/Mur
- FRI- OG GRØNTAREALER**
 - Oppholdsareal
 - Fri- og grøntareal
- LINJESYMBOLER**
 - Byggegrense
 - ny eiendomsgrense
 - Mur/Skjæring/Fylling
 - Avstander/Målsetting

REFERANSEPUNKTER

Løpenummer	Ø-koordinat	N-koordinat	Cellenavn
01	301014.96	6721526.10	Måle-punkt
02	301022.58	6721531.44	Måle-punkt
03	301034.93	6721513.84	Måle-punkt
04	301027.31	6721508.50	Måle-punkt

AREALER/UTNYTTING

BEREGNING AREALOVERFØRING m ²						
Parsell	Eks. areal	Justering	Nytt areal	Felles vei	BRA	U.GRAD
196/87	3 027.2	-	199.6	2 827.6	260.0	9 %
196/91	3 029.4	199.6	3 229.0	296.2	9 %	

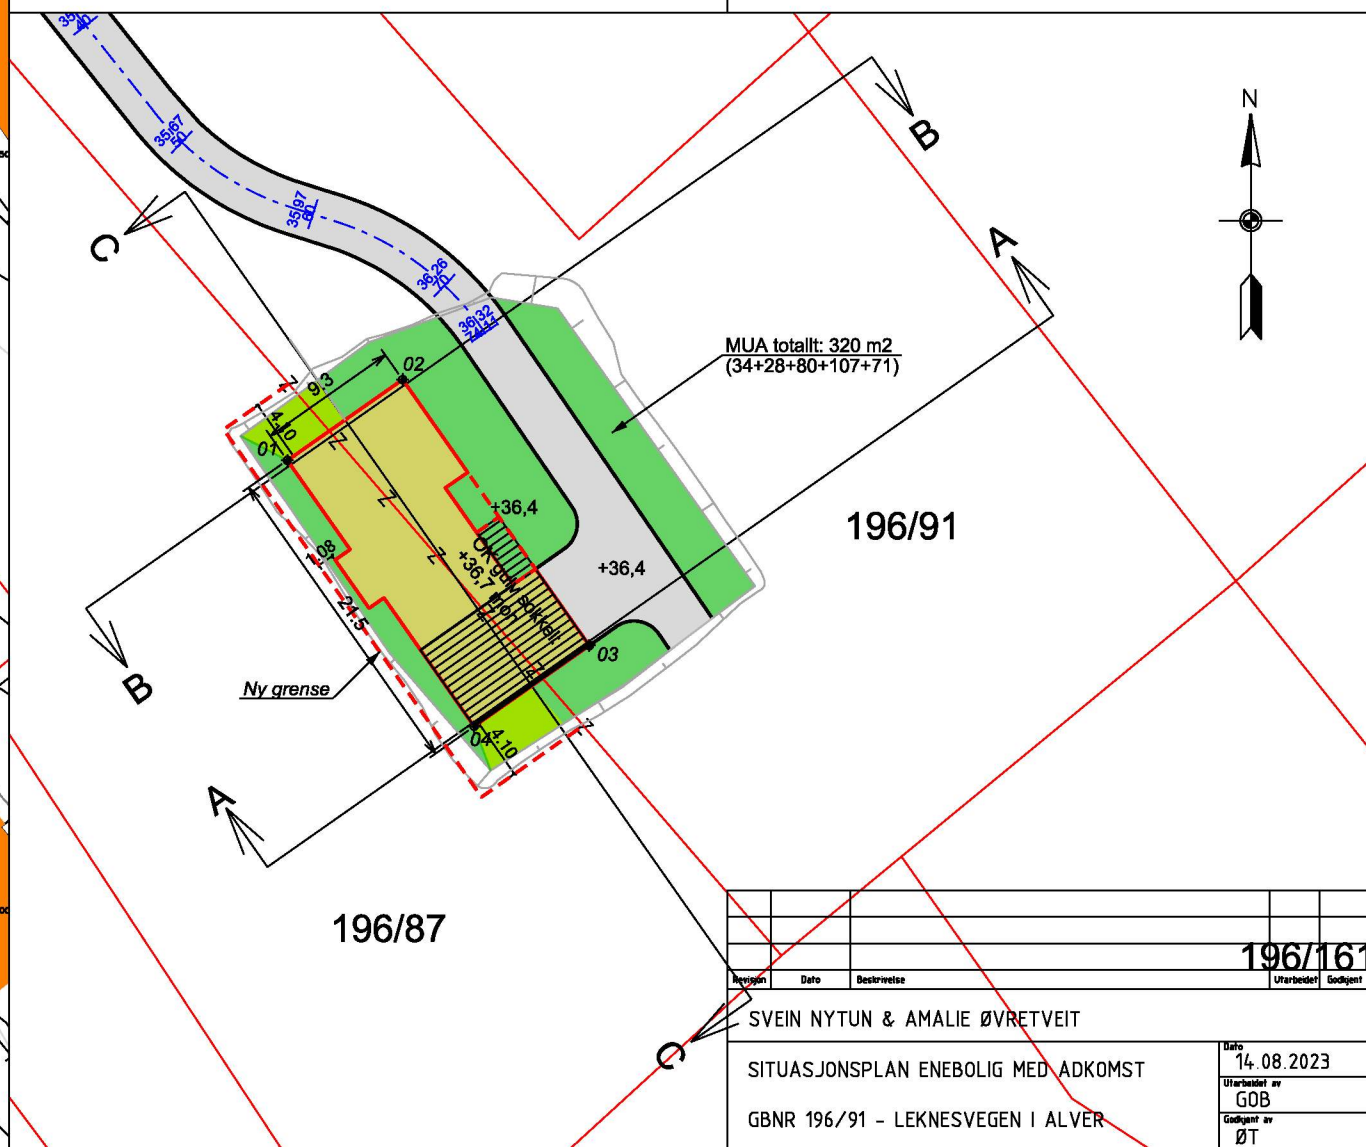

SITUASJONSPLAN 1:500 (A3)

Kartgrunnlag: SOSI-kart fra Alver kommune
 Koord.sys: Euref89 Sone32. Høydemod. NN2000

Prosjekt	Dato	Bestrevelse	196/161
			Utarbeidet Godkjent

SVEIN NYTUN & AMALIE ØVRETVEIT		14.08.2023	
SITUASJONSPLAN ENEBOLIG MED ADKOMST		Utarbeidet av GOB	
GBNR 196/91 - LEKNESVEGEN I ALVER		Godkjent av ØT	
Målestokk 1:500 (A3)		Jobbnummer 23083	
Nedre Åstveit 12 5106 Øvre Ervik Tlf. 982 20 450 post@geoform.no www.geoform.no		Tegningsnummer 01	
geoform		Revisjon -	